



DZIENNIK URZĘDOWY

WOJEWÓDZTWA DOLNOŚLĄSKIEGO

Wrocław, dnia 2 grudnia 2025 r.

Poz. 4986

UCHWAŁA NR XXV/525/25 RADY MIEJSKIEJ WROCŁAWIA

z dnia 20 listopada 2025 r.

w sprawie uchwalenia miejscowego planu zagospodarowania przestrzennego w rejonie ulic Buforowej i Witolda Lutosławskiego we Wrocławiu

Na podstawie art. 18 ust. 2 pkt 5 ustawy z dnia 8 marca 1990 r. o samorządzie gminnym (Dz. U. z 2025 r. poz. 1153 i 1436) i art. 20 ust. 1 ustawy z dnia 27 marca 2003 r. o planowaniu i zagospodarowaniu przestrzennym (Dz. U. z 2024 r. poz. 1130, 1907, 1940 oraz z 2025 r. poz. 527 i 680), w związku z uchwałą nr VII/121/24 Rady Miejskiej Wrocławia z dnia 12 września 2024 r. w sprawie przystąpienia do sporządzenia miejscowego planu zagospodarowania przestrzennego w rejonie ulic Buforowej i Witolda Lutosławskiego we Wrocławiu (Biuletyn Urzędowy Rady Miejskiej Wrocławia poz. 253) Rada Miejska Wrocławia uchwala, co następuje:

Rozdział 1. Przepisy ogólne

§ 1. 1. Miejscowy plan zagospodarowania przestrzennego w rejonie ulic Buforowej i Witolda Lutosławskiego we Wrocławiu, zwany dalej planem miejscowym, obejmuje obszar przedstawiony na rysunku planu miejscowego w skali 1:1000, stanowiącym załącznik nr 1 do uchwały.

2. W planie miejscowym nie określa się:

- 1) zasad ochrony krajobrazów kulturowych oraz dóbr kultury współczesnej – ze względu na brak krajobrazów kulturowych oraz dóbr kultury współczesnej;
- 2) granic i sposobów zagospodarowania terenów górniczych, obszarów szczególnego zagrożenia powodzią, obszarów osuwania się mas ziemnych, krajobrazów priorytetowych określonych w audycie krajobrazowym oraz w planach zagospodarowania przestrzennego województwa – ze względu na brak takich terenów, obszarów oraz krajobrazów priorytetowych;
- 3) sposobu i terminu tymczasowego zagospodarowania, urządzania i użytkowania terenów – ze względu na brak potrzeby takiego zagospodarowania.

§ 2. Określenia stosowane w uchwale oznaczają:

- 1) dojazd – dojazd pojazdem samochodowym;
- 2) nieprzekraczalna linia zabudowy – linia ograniczająca fragment terenu, na wyłącznie którym dopuszcza się budynki oraz określone w ustaleniach planu miejscowego budowle; linia ta nie dotyczy części obiektów budowlanych znajdujących się w całości pod poziomem terenu, balkonów, wykuszy, loggii, gzymsów, okapów, zadaszeń nad wejściami do budynków, elementów odwodnienia, elementów wystroju elewacji, schodów prowadzących do budynków, pochylni i innych podobnych elementów budynków, których zasięg może być ograniczony w ustaleniach planu miejscowego;

- 3) obiekty infrastruktury technicznej – obiekty budowlane związane z funkcjonowaniem sieci uzbrojenia: stacje transformatorowe, stacje gazowe, obiekty infrastruktury wodociągowej, kanalizacyjnej i ciepłowniczej wraz z urządzeniami niezbędnymi do ich funkcjonowania;
- 4) obudowa estetyczna – konstrukcja stanowiąca architektoniczną osłonę urządzeń budowlanych, technicznych i instalacji, służąca utrzymaniu estetycznych walorów obiektu;
- 5) obiekt do przechowywania rowerów – budowla lub budynek albo ich część przeznaczona do przechowywania rowerów i zabezpieczona przed ogólnym dostępem;
- 6) sieci uzbrojenia – przewody wodociągowe i kanalizacyjne, gazociągi, sieci ciepłownicze, linie kablowe sieci telekomunikacyjnej i elektroenergetycznej, oraz inne podobne przewody, a także urządzenia melioracyjne wraz z urządzeniami niezbędnymi do ich funkcjonowania oraz stacje ładowania pojazdów elektrycznych;
- 7) system gospodarowania wodami opadowymi i roztopowymi – rozwiązania techniczne służące do zagospodarowania wód opadowych i roztopowych w miejscu ich opadu, a także ich stopniowego uwalniania oraz opóźniania spływu;
- 8) szpaler drzew – pojedynczy lub podwójny szereg drzew, którego przerwanie jest możliwe na skrzyżowaniach oraz w miejscach dojścia i dojazdu do terenu;
- 9) teren – część obszaru objętego planem miejscowym wyznaczona liniami rozgraniczającymi, oznaczona symbolem;
- 10) wydzielenie wewnętrzne – część terenu, wyznaczona granicami wydzielenia wewnętrznego, oznaczona symbolem;
- 11) wyeksponowanie obiektu – wymóg takiego usytuowania obiektu, aby najbardziej reprezentacyjne części były widoczne z miejsca określonego w ustaleniach planu miejscowego;
- 12) zielona ściana – zewnętrzna powierzchnia ściany pokryta wieloletnią roślinnością pnącą zakorzenioną wzdłuż tej ściany w nawierzchni zapewniającej naturalną vegetację roślin i retencję wód opadowych i roztopowych;
- 13) zielony dach – otwarta, porośnięta trwale roślinnością powierzchnia dachu, tarasu, stropu, z nawierzchnią ziemną urządzoną w sposób zapewniający naturalną vegetację roślin i retencję wód opadowych i roztopowych.

§ 3. 1. Integralną częścią planu miejscowego jest rysunek planu miejscowego, o którym mowa w § 1 ust. 1.

2. Następujące oznaczenia graficzne na rysunku planu miejscowego są obowiązującymi ustaleniami planu miejscowego:

- 1) granica obszaru objętego miejscowym planem zagospodarowania przestrzennego tożsama z: granicą strefy ochrony konserwatorskiej zabytków archeologicznych OM, granicą terenu rozmieszczenia inwestycji celu publicznego o znaczeniu lokalnym;
- 2) linia rozgraniczająca tereny o różnym przeznaczeniu lub różnych zasadach zagospodarowania;
- 3) wydzielenie wewnętrzne;
- 4) nieprzekraczalna linia zabudowy;
- 5) nawierzchnia do specjalnego opracowania;
- 6) korytarz pieszo-rowerowy;
- 7) miejsce wskazania szerokości;
- 8) granica terenu rozmieszczenia inwestycji celu publicznego o znaczeniu ponadlokalnym.

3. Stwierdzenie, że plan miejscowy nie narusza ustaleń Studium uwarunkowań i kierunków zagospodarowania przestrzennego Wrocławia, stanowi załącznik nr 2 do uchwały.

4. Rozstrzygnięcie o sposobie realizacji, zapisanych w planie miejscowym, inwestycji z zakresu infrastruktury technicznej, które należą do zadań własnych gminy, oraz zasadach ich finansowania, zgodnie z przepisami o finansach publicznych, stanowi załącznik nr 3 do uchwały.

5. Dane przestrzenne, o których mowa w art. 67a ust. 3 i 5 ustawy z dnia 27 marca 2003 r. o planowaniu i zagospodarowaniu przestrzennym, stanowią załącznik nr 4 do uchwały.

Rozdział 2.

Ustalenia dla całego obszaru objętego planem miejscowym

§ 4. Na każdym terenie dopuszcza się zieleń i urządzenia budowlane towarzyszące klasom przeznaczenia dopuszczonym na tym terenie.

§ 5. Obowiązują następujące ustalenia dotyczące ochrony oraz kształtowania środowiska, przyrody i krajobrazu:

- 1) na powierzchniach niezabudowanych i nieutwardzonych obowiązuje zieleń lub powierzchnia biologicznie czynna;
- 2) skanalizowanie rowów dopuszcza się wyłącznie na odcinkach skrzyżowań z ulicami, drogami wewnętrznymi, zjazdami, ciągami pieszymi, rowerowymi, pieszo-rowerowymi oraz w innych miejscach uzasadnionych zagospodarowaniem terenu dla realizacji celu publicznego;
- 3) zgodnie z przepisami dotyczącymi ochrony środowiska w zakresie ochrony przed hałasem, określa się dopuszczalne poziomy hałasu na poszczególnych terenach oznaczonych na rysunku planu miejscowego symbolami:
 - a) 1UZ-UE i 2UZ-UE – jak dla terenów zabudowy związanej ze stałym lub czasowym pobytem dzieci i młodzieży,
 - b) 1U – odpowiednio do poszczególnych przeznaczeń jak dla danego rodzaju terenu określonego w przepisach odrębnych;
- 4) w zakresie gospodarki odpadami obowiązują przepisy odrębne.

§ 6. Ustala się granicę strefy ochrony konserwatorskiej zabytków archeologicznych OM, tożsamą z granicą obszaru objętego miejscowym planem zagospodarowania przestrzennego, w której ochronie podlegają potencjalne zabytki archeologiczne.

§ 7. Cały obszar planu miejscowego znajduje się w obszarze powierzchni ograniczających przeszkody w otoczeniu lotniska Wrocław-Strachowice pomiędzy liniami usytuowanymi poza granicami planu miejscowego, podanymi w dokumentacji rejestracyjnej lotniska Wrocław-Strachowice o wartości 272,3 m n.p.m., gdzie zakazuje się wszelkich obiektów o wysokościach przewyższających powierzchnie ograniczające przeszkody w otoczeniu lotniska Wrocław-Strachowice.

§ 8. Wyznacza się granicę terenu rozmieszczenia inwestycji celu publicznego o znaczeniu lokalnym, tożsamą z granicą obszaru objętego miejscowym planem zagospodarowania przestrzennego.

§ 9. Wyznacza się granicę terenu rozmieszczenia inwestycji celu publicznego o znaczeniu ponadlokalnym, umieszczonego w ostatecznej decyzji o lokalizacji drogi publicznej zgodnie z rysunkiem planu miejscowego.

§ 10. Obowiązują następujące ustalenia dotyczące zasad scalania i podziału nieruchomości:

- 1) dopuszcza się scalanie i podział nieruchomości;
- 2) powierzchnia działki nie może być mniejsza niż 2 m²;
- 3) szerokość frontu działki nie może być mniejsza niż 2 m;
- 4) kąt położenia granicy działki w stosunku do pasa drogowego nie może być mniejszy niż 45°.

§ 11. Obowiązują następujące ustalenia dotyczące zasad modernizacji, rozbudowy i budowy systemu komunikacji oraz sposobu parkowania:

- 1) ciągi piesze, rowerowe i pieszo-rowerowe dopuszcza się na całym obszarze objętym planem miejscowym;

- 2) obowiązuje zapewnienie ciągłości elementów przeznaczonych dla pieszych i rowerzystów z układem dróg publicznych;
- 3) na terenach przeznaczonych na realizację drogowych celów publicznych oraz w strefach ruchu obowiązują stanowiska postojowe przeznaczone do parkowania pojazdów zaopatrzonych w kartę parkingową, co najmniej w liczbie:
 - a) 1 stanowisko postojowe – jeżeli liczba stanowisk wynosi od 6 do 15,
 - b) 2 stanowiska postojowe – jeżeli liczba stanowisk wynosi od 16 do 40,
 - c) 3 stanowiska postojowe – jeżeli liczba stanowisk wynosi od 41 do 100,
 - d) 4% ogólnej liczby stanowisk postojowych jeżeli ogólna liczba stanowisk wynosi więcej niż 100;
- 4) dla parkingów terenowych obowiązuje na stanowiskach postojowych nawierzchnia przepuszczalna, urządzona w sposób umożliwiający naturalną vegetację roślin, retencję i infiltrację wód opadowych i roztopowych i pokryta roślinnością, zapewniająca jej stały rozwój, z zastrzeżeniem pkt 5;
- 5) nawierzchnia, o której mowa w pkt 4, nie obowiązuje dla stanowisk postojowych wymienionych w pkt 3;
- 6) obowiązuje wyposażenie parkingów terenowych w zieleń wysoką w liczbie co najmniej 1 drzewo usytuowane co 5 stanowisk postojowych.

§ 12. Obowiązują następujące ustalenia dotyczące systemów infrastruktury technicznej:

- 1) dopuszcza się sieci uzbrojenia, obiekty infrastruktury technicznej i system gospodarowania wodami opadowymi i roztopowymi;
- 2) przewody wodociągowe i kanalizacyjne, gazociągi, sieci ciepłownicze, linie kablowe sieci telekomunikacyjnej, oraz inne podobne przewody dopuszcza się wyłącznie jako podziemne lub usytuowane w konstrukcjach drogowych obiektów inżynierskich;
- 3) dla obiektów infrastruktury technicznej, nie obowiązują nieprzekraczalne linie zabudowy oraz ustalenia dla terenów dotyczące:
 - a) wysokości zabudowy,
 - b) udziału powierzchni zabudowy,
 - c) nadziemnej intensywności zabudowy,
 - d) kąta nachylenia połaci dachowej,
 - e) udziału powierzchni biologicznie czynnej;
- 4) zaopatrzenie w wodę dopuszcza się z sieci wodociągowej;
- 5) odprowadzenie ścieków bytowych i przemysłowych dopuszcza się wyłącznie siecią kanalizacji sanitarnej lub ogólnospławnej;
- 6) zaopatrzenie w energię elektryczną dopuszcza się z sieci elektroenergetycznej oraz odnawialnych źródeł energii;
- 7) przy odprowadzaniu wód opadowych i roztopowych obowiązuje stosowanie rozwiązań polegających na zagospodarowaniu całości lub części wód w miejscu opadu, w szczególności poprzez gospodarcze wykorzystanie, odparowanie, rozsączanie do gruntu lub retencjonowanie;
- 8) do sieci kanalizacji deszczowej, rowów, zbiorników wodnych, cieków lub rzek dopuszcza się odprowadzenie, po zastosowaniu rozwiązań spowalniających odpływ, wyłącznie części wód opadowych i roztopowych, których zagospodarowanie, o którym mowa w pkt 7, nie było możliwe;
- 9) w przypadku braku sieci kanalizacji deszczowej, rowów, zbiorników wodnych, cieków lub rzek, dopuszcza się, po zastosowaniu rozwiązań spowalniających odpływ, odprowadzenie do kanalizacji ogólnospławnej wyłącznie części wód opadowych i roztopowych, których zagospodarowanie, o którym mowa w pkt 7, nie było możliwe;

10) zaopatrzenie w ciepło dopuszcza się wyłącznie z sieci ciepłowniczej lub innych niskoemisyjnych systemów grzewczych, niepowodujących przekroczeń dopuszczalnych emisji do środowiska, zgodnie z przepisami odrębnymi.

§ 13. Następujące tereny ustala się jako obszary przeznaczone na cele publiczne: 1UZ-UE, 2UZ-UE, 1KDG, 1KDZ, 1KD-KO-ZP, 2KD-KO-ZP i 1WS-Z.

§ 14. Określa się wysokość stawki procentowej, na podstawie której ustala się opłatę, o której mowa w art. 36 ust. 4 ustawy z dnia 27 marca 2003 r. o planowaniu i zagospodarowaniu przestrzennym, dla terenów oznaczonych na rysunku planu miejscowego symbolami:

- 1) 1U na 30%;
- 2) 1UZ-UE, 2UZ-UE, 1KDG, 1KDZ, 1KD-KO-ZP, 2KD-KO-ZP i 1WS-Z na 0,1%.

Rozdział 3. Ustalenia dla terenów

§ 15. 1. Dla terenu oznaczonego na rysunku planu miejscowego symbolem 1U ustala się przeznaczenie – teren usług.

2. Na terenie, o którym mowa w ust. 1, w ramach klasy przeznaczenia teren usług, nie dopuszcza się:

- 1) usług handlu hurtowego;
- 2) usług handlu wielkopowierzchniowego.

3. Na terenie, o którym mowa w ust. 1, obowiązują następujące ustalenia dotyczące ukształtowania zabudowy i zagospodarowania terenu:

- 1) klasę przeznaczenia terenu usługi biurowe i administracji dopuszcza się wyłącznie powyżej drugiej kondygnacji nadziemnej budynków;
- 2) dla klas przeznaczenia terenu usługi zdrowia i pomocy społecznej oraz usługi edukacji, w budynkach obowiązuje stosowanie rozwiązań technicznych, które zapewniają w nich właściwe warunki akustyczne;
- 3) suma powierzchni sprzedaży usług handlu detalicznego nie może być większa niż 1000 m²;
- 4) budynki, których więcej niż 50% powierzchni użytkowej zajmują usługi handlu detalicznego o powierzchni sprzedaży każdego z nich powyżej 500 m² nie mogą mieć mniej niż dwie kondygnacje nadziemne na co najmniej 50% ich powierzchni zabudowy;
- 5) w odniesieniu do budowli, nieprzekraczalne linie zabudowy, dotyczą budowli przekrytych dachem;
- 6) wysokość zabudowy dla budynków nie może być większa niż:
 - a) 18 m – w wydzieleniu wewnętrznym (A),
 - b) 10 m – poza wydzieleniem wewnętrznym (A);
- 7) wysokość zabudowy dla budowli nie może być większa niż 5 m;
- 8) obowiązuje wyekspozowanie zabudowy od strony terenu 1KDZ i ulicy Buforowej, zlokalizowanej poza wschodnią granicą obszaru objętego planem miejscowym;
- 9) obowiązuje obudowa estetyczna urządzeń budowlanych, technicznych i instalacji zamontowanych na dachach ze wszystkich stron;
- 10) obowiązuje wycofanie obudowy estetycznej, o której mowa w pkt 9, na odległość co najmniej 2 m od zewnętrznej krawędzi zewnętrznej ściany budynku;
- 11) ustalenie, o którym mowa w pkt 9 nie dotyczy: anten, kolektorów słonecznych, urządzeń fotowoltaicznych, instalacji odgromowej;
- 12) wymiar pionowy obudowy estetycznej, o której mowa w pkt 9, mierzony od jej najniższego punktu na dachu do jej najwyższego punktu, nie może być większy niż 3 m;
- 13) kąt nachylenia połaci dachowej może być równy lub większy od 0°;

- 14) udział powierzchni zabudowy nie może być większy niż 40%;
- 15) nadziemna intensywność zabudowy może być równa lub większa od 0, lecz nie większa niż 1,5;
- 16) udział powierzchni biologicznie czynnej musi stanowić co najmniej 20%;
- 17) nawierzchnia ziemna urządzona w sposób zapewniający naturalną vegetację roślin i retencję wód opadowych i roztopowych lub pokryta ciekami lub zbiornikami wodnymi, z wyłączeniem basenów rekreacyjnych i przemysłowych, musi stanowić co najmniej 15% powierzchni działki budowlanej;
- 18) zieleń wysoka musi stanowić co najmniej 10% powierzchni działki budowlanej;
- 19) dla nawierzchni do specjalnego opracowania, wyznaczonej na rysunku planu miejscowego:
 - a) obowiązuje wymóg jednorodnego kształtowania posadzki oraz oświetlenia i urządzenia zieleni, w celu otrzymania jednolitego, kompleksowego zagospodarowania pod względem wyposażenia, charakteru i kompozycji,
 - b) obowiązuje nawierzchnia przyjazna dla poruszania się osób ze szczególnymi potrzebami,
 - c) nawierzchnia ziemna urządzona w sposób zapewniający naturalną vegetację roślin i retencję wód opadowych i roztopowych lub pokryta ciekami lub zbiornikami wodnymi, z wyłączeniem basenów rekreacyjnych i przemysłowych, musi stanowić co najmniej 20% powierzchni nawierzchni do specjalnego opracowania;
- 20) obowiązują zielone ściany na co najmniej 30% powierzchni ścian budynków usytuowanych wzdłuż linii zabudowy od strony terenu 1KDZ i ulicy Buforowej, zlokalizowanej poza wschodnią granicą obszaru objętego planem miejscowym;
- 21) na co najmniej 50% powierzchni dachów wszystkich budynków obowiązują zielone dachy spełniające ustalenia, o których mowa w § 12 pkt 7;
- 22) instalacje odnawialnych źródeł energii dopuszcza się wyłącznie na budynkach oraz budowlach przekrytych dachem.

4. Na terenie, o którym mowa w ust. 1, obowiązują następujące ustalenia dotyczące systemu transportowego:

- 1) dojazd do terenu, o którym mowa w ust. 1, dopuszcza się wyłącznie od terenu 2KD-KO-ZP;
- 2) obowiązują stanowiska postojowe dla samochodów osobowych towarzyszące obiektom, co najmniej w liczbie ustalonej zgodnie z następującymi wskaźnikami:
 - a) dla usług turystyki – 30 stanowisk postojowych na 100 pomieszczeń noclegowych,
 - b) dla usług nauki – 20 stanowisk postojowych na 100 stanowisk pracy i miejsc dydaktycznych,
 - c) dla usług edukacji – 1 stanowisko postojowe na 1 oddział,
 - d) dla usług sportu i rekreacji – 15 stanowisk postojowych na 100 miejsc dla użytkowników,
 - e) dla usług kultury i rozrywki – 1,5 stanowiska postojowego na 100 m² powierzchni użytkowej,
 - f) dla usług biurowych i administracji – 2 stanowiska postojowe na 100 m² powierzchni użytkowej,
 - g) dla pozostałych usług – 1 stanowisko postojowe na 100 m² powierzchni użytkowej;
- 3) obowiązują stanowiska postojowe dla rowerów towarzyszące obiektom co najmniej w liczbie ustalonej zgodnie z następującymi wskaźnikami:
 - a) dla usług turystyki – 1 stanowisko postojowe na 100 m² powierzchni użytkowej,
 - b) dla usług nauki – 25 stanowisk postojowych na 100 stanowisk pracy i miejsc dydaktycznych,
 - c) dla usług edukacji – 3 stanowiska postojowe na 1 oddział,
 - d) dla usług sportu i rekreacji – 20 stanowisk postojowych na 100 miejsc dla użytkowników,
 - e) dla usług biurowych i administracji – 3 stanowiska postojowe na 100 m² powierzchni użytkowej,

- f) dla pozostałych usług – 2 stanowiska postojowe na 100 m² powierzchni użytkowej;
- 4) stanowiska postojowe, o których mowa w pkt 2 i 3, należy usytuować na terenie i działce budowlanej, na których usytuowany jest obiekt, któremu te stanowiska towarzyszą;
- 5) co najmniej 50% stanowisk postojowych, o których mowa w pkt 3 lit. b i e, należy usytuować w obiektach do przechowywania rowerów.

§ 16. 1. Dla terenów oznaczonych na rysunku planu miejscowego symbolami **1UZ-UE** i **2UZ-UE** ustala się przeznaczenie – teren usług zdrowia i pomocy społecznej lub usług edukacji.

2. Na terenach, o których mowa w ust. 1, obowiązują następujące ustalenia dotyczące ukształtowania zabudowy i zagospodarowania terenu:

- 1) dla klas przeznaczenia terenu usługi zdrowia i pomocy społecznej oraz usługi edukacji, w budynkach obowiązuje stosowanie rozwiązań technicznych, które zapewniają w nich właściwe warunki akustyczne;
- 2) w odniesieniu do budowli, nieprzekraczalne linie zabudowy, dotyczą budowli przekrytych dachem;
- 3) wysokość zabudowy dla budynków nie może być większa niż 15 m;
- 4) wysokość zabudowy dla budowli nie może być większa niż 5 m;
- 5) obowiązuje obudowa estetyczna urządzeń budowlanych, technicznych i instalacji zamontowanych na dachach ze wszystkich stron;
- 6) obowiązuje wycofanie obudowy estetycznej, o której mowa w pkt 5, na odległość co najmniej 2 m od zewnętrznej krawędzi zewnętrznej ściany budynku;
- 7) ustalenie, o którym mowa w pkt 5, nie dotyczy: anten, kolektorów słonecznych, urządzeń fotowoltaicznych, instalacji odgromowej;
- 8) wymiar pionowy obudowy estetycznej, o której mowa w pkt 5, mierzony od jej najniższego punktu na dachu do jej najwyższego punktu, nie może być większy niż 3 m;
- 9) kąt nachylenia połaci dachowej może być równy lub większy od 0°;
- 10) udział powierzchni zabudowy nie może być większy niż 50%;
- 11) nadziemna intensywność zabudowy może być równa lub większa od 0, lecz nie większa niż 2;
- 12) udział powierzchni biologicznie czynnej musi stanowić co najmniej:
 - a) na terenie 1UZ-UE – 20%,
 - b) na terenie 2UZ-UE – 30%;
- 13) nawierzchnia ziemna urządzona w sposób zapewniający naturalną vegetację roślin i retencję wód opadowych i roztopowych lub pokryta ciekami lub zbiornikami wodnymi, z wyłączeniem basenów rekreacyjnych i przemysłowych, musi stanowić co najmniej 15% powierzchni działki budowlanej;
- 14) zielen wysoka musi stanowić co najmniej 10% powierzchni działki budowlanej;
- 15) obowiązują zielone ściany na co najmniej 30% powierzchni ścian budynków usytuowanych wzdłuż linii zabudowy od strony terenu 1KDZ;
- 16) instalacje odnawialnych źródeł energii dopuszcza się wyłącznie na budynkach oraz budowlach przekrytych dachem.

3. Na terenach, o których mowa w ust. 1, obowiązują następujące ustalenia dotyczące systemu transportowego:

- 1) dojazd do terenu:
 - a) 1UZ-UE dopuszcza się wyłącznie od terenów 1KD-KO-ZP i 1KDZ,
 - b) 2UZ-UE dopuszcza się wyłącznie od terenów 1KD-KO-ZP, 2KD-KO-ZP i 1KDZ;
- 2) obowiązują stanowiska postojowe dla samochodów osobowych towarzyszące obiektom, co najmniej w liczbie ustalonej zgodnie z następującymi wskaźnikami:

- a) dla usług edukacji – 1 stanowisko postojowe na 1 oddział,
 - b) dla pozostałych usług – 1 stanowisko na 100 m² powierzchni użytkowej;
- 3) obowiązują stanowiska postojowe dla rowerów towarzyszące obiektom co najmniej w liczbie ustalonej zgodnie z następującymi wskaźnikami:
- a) dla usług edukacji – 3 stanowiska postojowe na 1 oddział,
 - b) dla pozostałych usług – 2 stanowiska na 100 m² powierzchni użytkowej;
- 4) stanowiska postojowe, o których mowa w pkt 2 i 3, należy usytuować na terenie i działce budowlanej, na których usytuowany jest obiekt, któremu te stanowiska towarzyszą.

§ 17. 1. Dla terenów oznaczonych na rysunku planu miejscowego symbolami **1KD-KO-ZP** i **2KD-KO-ZP** ustala się przeznaczenie – teren komunikacji drogowej publicznej lub obsługi komunikacji lub zieleni urządzonej.

2. Na terenach, o których mowa w ust. 1, obowiązują następujące ustalenia dotyczące zagospodarowania terenu:

- 1) dopuszcza się ulice co najwyżej klasy dojazdowej;
- 2) szerokość drogi w liniach rozgraniczających zgodnie z rysunkiem planu miejscowego, przy czym w miejscu wskazanym na rysunku planu miejscowego obowiązuje szerokość w liniach rozgraniczających 22 m;
- 3) obowiązuje co najmniej jednostronna droga dla pieszych;
- 4) obowiązuje droga dla rowerów;
- 5) udział powierzchni biologicznie czynnej musi stanowić co najmniej 20%;
- 6) zieleń wysoka musi stanowić co najmniej 10% powierzchni działki budowlanej;
- 7) obowiązuje co najmniej jeden szpaler drzew na każdym terenie;
- 8) obowiązuje zieleń spełniająca ustalenia, o których mowa w § 12 pkt 7.

§ 18. 1. Dla terenu oznaczonego na rysunku planu miejscowego symbolem **1KDG** ustala się przeznaczenie – teren drogi głównej.

2. Na terenie, o którym mowa w ust. 1, obowiązują następujące ustalenia dotyczące zagospodarowania terenu:

- 1) obowiązuje ulica klasy głównej, z zastrzeżeniem pkt 2;
- 2) dopuszcza się obniżenie klasy ulicy do klasy zbiorczej;
- 3) szerokość drogi w liniach rozgraniczających zgodnie z rysunkiem planu miejscowego, przy czym w miejscu wskazanym na rysunku planu miejscowego obowiązuje szerokość w liniach rozgraniczających 6 m.

§ 19. 1. Dla terenu oznaczonego na rysunku planu miejscowego symbolem **1KDZ** ustala się przeznaczenie – teren drogi zbiorczej.

2. Na terenie, o którym mowa w ust. 1, obowiązują następujące ustalenia dotyczące zagospodarowania terenu:

- 1) obowiązuje ulica klasy zbiorczej;
- 2) szerokość drogi w liniach rozgraniczających zgodnie z rysunkiem planu miejscowego, przy czym w miejscu wskazanym na rysunku planu miejscowego obowiązuje szerokość w liniach rozgraniczających 3 m.

§ 20. 1. Dla terenu oznaczonego na rysunku planu miejscowego symbolem **1WS-Z** ustala się przeznaczenie – teren wód powierzchniowych śródlądowych lub zieleni.

2. Na terenie, o którym mowa w ust. 1, obowiązują następujące ustalenia dotyczące ukształtowania zabudowy i zagospodarowania terenu:

- 1) w każdym korytarzu pieszo-rowerowym [kpr], wyznaczonym na rysunku planu miejscowego, obowiązują ciągi pieszo-rowerowe w formie drogi dla pieszych i rowerów lub drogi dla pieszych i drogi dla rowerów;
- 2) dopuszcza się ciągi pieszo-rowerowe w formie kładek lub pomostów;
- 3) wysokość zabudowy dla budowli nieprzekrytych dachem, mierzona od poziomu terenu przy budowlu do jej najwyższego punktu, nie może być większy niż 10 m;
- 4) udział powierzchni biologicznie czynnej musi stanowić co najmniej 80% powierzchni działki budowlanej;
- 5) nawierzchnia ziemna urządzona w sposób zapewniający naturalną vegetację roślin i retencję wód opadowych i roztopowych lub pokryta ciekami lub zbiornikami wodnymi, z wyłączeniem basenów rekreacyjnych i przemysłowych, musi stanowić co najmniej 70% powierzchni działki budowlanej.

Rozdział 4. Przepisy końcowe

§ 21. Traci moc uchwała nr XLVI/1406/10 Rady Miejskiej Wrocławia z dnia 25 lutego 2010 r. w sprawie uchwalenia miejscowego planu zagospodarowania przestrzennego zespołu urbanistycznego Jagodno – Wojszyce we Wrocławiu (Dz. Urz. Woj. Doln. z 2010 r. Nr 93 poz. 1416) na obszarze objętym planem miejscowym.


§ 22. Wykonanie uchwały powierza się Prezydentowi Wrocławia.

§ 23. Uchwała wchodzi w życie po upływie 14 dni od dnia ogłoszenia w Dzienniku Urzędowym Województwa Dolnośląskiego.

Wiceprzewodniczący Rady Miejskiej Wrocławia:
Łukasz Olbert

MIEJSCOWY PLAN ZAGOSPODAROWANIA PRZESTRZENNEGO W REJONIE ULIC BUFOROWEJ I WITOLDA LUTOSŁAWSKIEGO WE WROCŁAWIU

ZAŁĄCZNIK NR 1 - RYSUNEK PLANU MIEJSCOWEGO

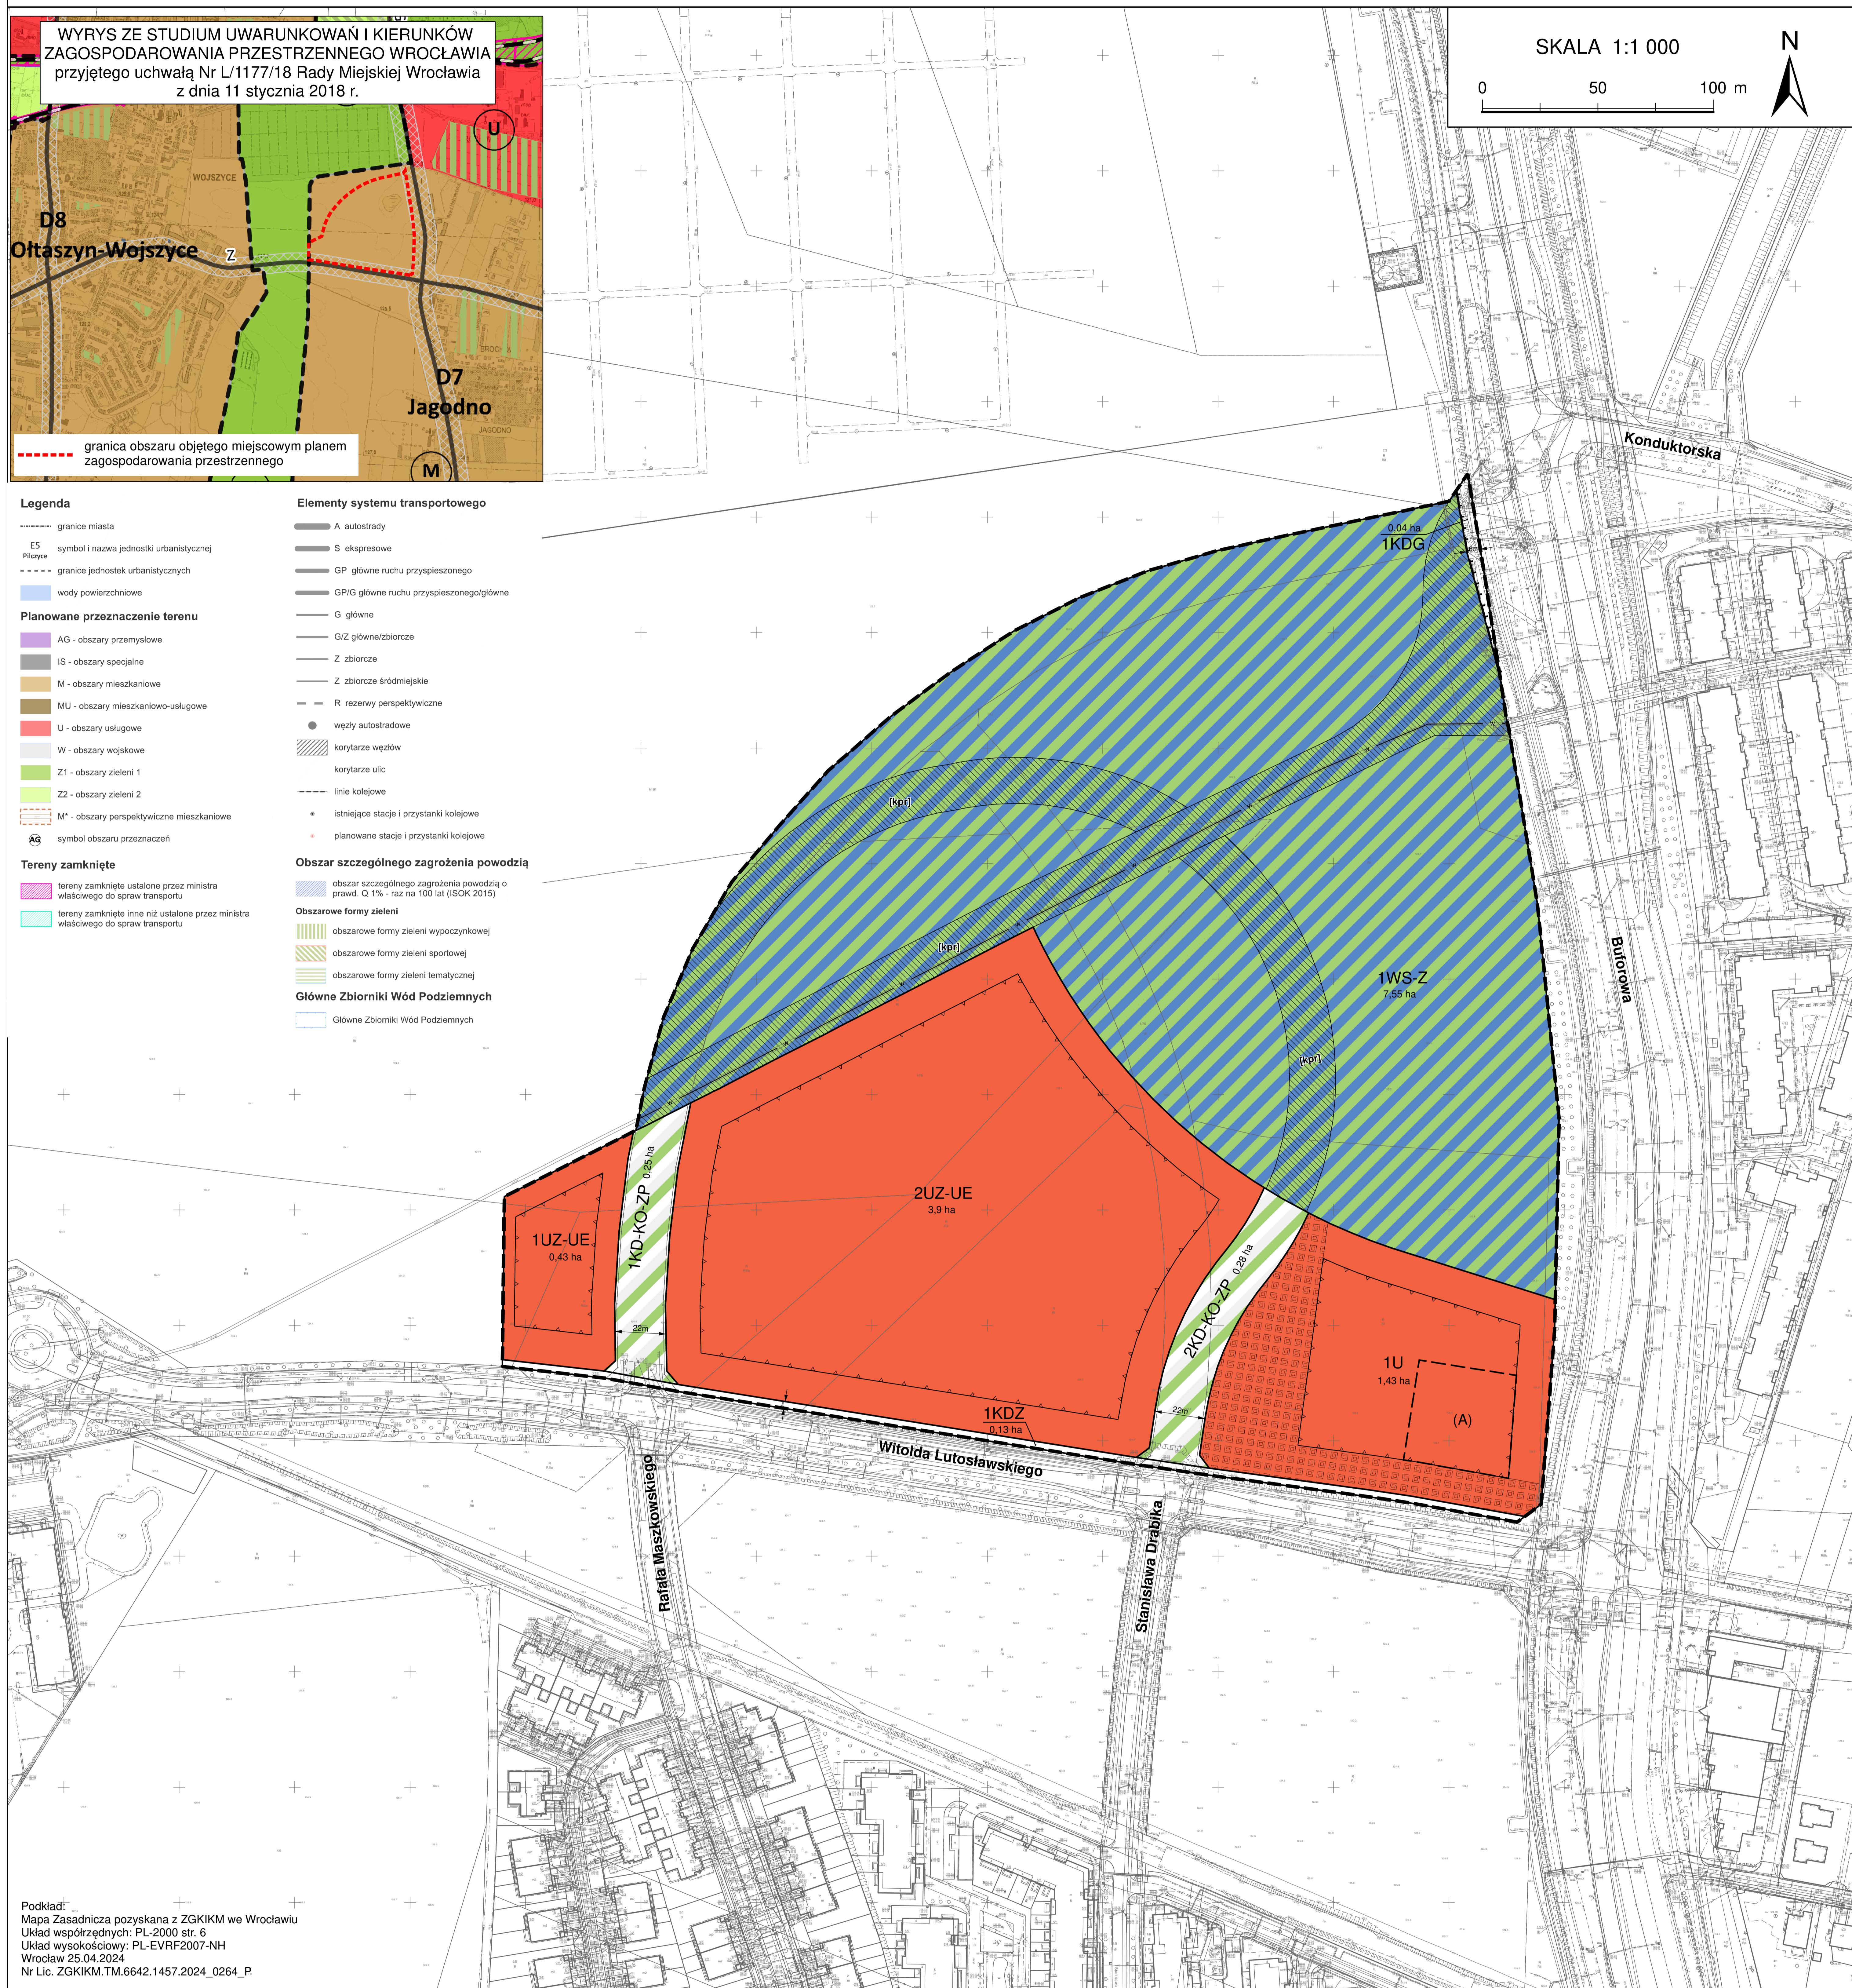

LEGENDA

- Granica obszaru objętego miejscowym planem zagospodarowania przestrzennego
- tożsama z: granicą strefy ochrony konserwatorskiej zabytków archeologicznych OM, granicą terenu rozmieszczenia inwestycji celu publicznego o znaczeniu lokalnym
- Linia rozgraniczająca tereny o różnym przeznaczeniu lub różnych zasadach zagospodarowania
- (A) Wydzielenie wewnętrzne
- Nieprzekraczalna linia zabudowy
- Nawierzchnia do specjalnego opracowania
- Korytarz pieszo-rowerowy

- Miejsce wskazania szerokości
- Granica terenu rozmieszczenia inwestycji celu publicznego o znaczeniu ponadlokalnym
- U - teren usług
- UZ-UE - teren usług zdrowia i pomocy społecznej lub usług edukacji
- KD-KO-ZP - teren komunikacji drogowej publicznej lub obsługi komunikacji lub zieleni urządzonej
- KDG - teren drogi głównej
- KDZ - teren drogi zbiorczej
- WS-Z - teren wód powierzchniowych śródlądowych lub zieleni
- Magistrala wodociągowa

Załącznik nr 2
do uchwały nr XXV/525/25
Rady Miejskiej Wrocławia
z dnia 20 listopada 2025 r.

**Stwierdzenie, że plan miejscowy nie narusza ustaleń Studium uwarunkowań i kierunków
zagospodarowania przestrzennego Wrocławia**

Rada Miejska Wrocławia stwierdza, że miejscowy plan zagospodarowania przestrzennego w rejonie ulic Buforowej i Witolda Lutosławskiego we Wrocławiu nie narusza ustaleń Studium uwarunkowań i kierunków zagospodarowania przestrzennego Wrocławia przyjętego uchwałą nr L/1177/18 z dnia 11 stycznia 2018 roku (Biuletyn Urzędowy Rady Miejskiej Wrocławia poz. 5).

Załącznik nr 3
do uchwały nr XXV/525/25
Rady Miejskiej Wrocławia
z dnia 20 listopada 2025 r.

Rozstrzygnięcie o sposobie realizacji, zapisanych w planie miejscowym, inwestycji z zakresu infrastruktury technicznej, które należą do zadań własnych gminy, oraz zasadach ich finansowania, zgodnie z przepisami o finansach publicznych

Inwestycje z zakresu infrastruktury technicznej, które należą do zadań własnych gminy będą finansowane z budżetu gminy, w tym ze środków pozyskiwanych z funduszy Unii Europejskiej, a także ze środków zewnętrznych.

Załącznik nr 4
do uchwały nr XXV/525/25
Rady Miejskiej Wrocławia
z dnia 20 listopada 2025 r.
Zalacznik4.gml

Dane przestrzenne, o których mowa w art. 67a ust. 3 i 5 ustawy z dnia 27 marca 2003 r. o planowaniu i zagospodarowaniu przestrzennym (Dz. U. z 2024 r. poz. 1130, 1907 i 1940 oraz z 2025 r. poz. 527 i 680), ujawnione zostaną po kliknięciu w ikonę.