



DZIENNIK URZĘDOWY

WOJEWÓDZTWA DOLNOŚLĄSKIEGO

Wrocław, dnia 15 grudnia 2025 r.

Poz. 5402

UCHWAŁA NR XXI/122/25 RADY GMINY RADWANICE

z dnia 27 listopada 2025 r.

w sprawie miejscowego planu zagospodarowania przestrzennego dla części obrębu Buczyzna

Na podstawie art. 18 ust. 2 pkt 5 ustawy z dnia 8 marca 1990 r. o samorządzie gminnym (t.j. Dz. U. z 2025 r. poz. 1153) oraz art. 20 ust. 1 ustawy z dnia 27 marca 2003 r. o planowaniu i zagospodarowaniu przestrzennym (t.j. Dz. U. z 2024 r. poz. 1130 ze zmianami), w związku z art. 67 ust. 3 ustawy z dnia 7 lipca 2023 r. o zmianie ustawy o planowaniu i zagospodarowaniu przestrzennym oraz niektórych innych ustaw (Dz. U. z 2023 r. poz. 1688 ze zmianami) oraz uchwałą nr LXII/452/24 Rady Gminy w Radwanicach z dnia 26 marca 2024 r. w sprawie przystąpienia do sporządzenia miejscowego planu zagospodarowania przestrzennego dla części obrębu Buczyzna, Rada Gminy Radwanice uchwala, co następuje:

§ 1. 1. Uchwala się miejscowy plan zagospodarowania przestrzennego dla części obrębu Buczyzna, zwany dalej „planem”, po stwierdzeniu, że nie narusza on ustaleń „Studium uwarunkowań i kierunków zagospodarowania przestrzennego gminy Radwanice”, uchwalonego uchwałą nr LXI/444/24 Rady Gminy w Radwanicach z dnia 1 lutego 2024 r.

2. Granicę obszaru objętego planem miejscowym określa załącznik graficzny, zwany dalej „rysunkiem planu”.

3. Integralnymi częściami uchwały są:

- 1) załącznik graficzny, zatytułowany „Miejscowy plan zagospodarowania przestrzennego dla części obrębu Buczyzna”, wraz z wrysem ze Studium uwarunkowań i kierunków zagospodarowania przestrzennego gminy Radwanice – w skali 1:2000 – załącznik nr 1;
- 2) rozstrzygnięcie Rady Gminy w Radwanicach w sprawie rozpatrzenia uwag wniesionych do projektu miejscowego planu zagospodarowania przestrzennego – załącznik nr 2;
- 3) rozstrzygnięcie Rady Gminy w Radwanicach o sposobie realizacji zapisanych w planie miejscowym inwestycji z zakresu infrastruktury technicznej, które należą do zadań własnych gminy, oraz zasadach ich finansowania – załącznik nr 3;
- 4) dane przestrzenne w postaci dokumentu elektronicznego GML – załącznik nr 4.

Rozdział 1. Przepisy ogólne

§ 2. Ilekoć w dalszych przepisach niniejszej uchwały jest mowa o:

- 1) budynku garażowo-gospodarczym – należy przez to rozumieć budynek garażowy, gospodarczy lub garażowo-gospodarczy;

- 2) budynku mieszkalno-usługowym – należy przez to rozumieć budynek, w którym wyodrębniono nie więcej niż jeden lokal mieszkalny i jeden lokal użytkowy o powierzchni większej niż 30% powierzchni całkowitej budynku;
- 3) dachu płaskim – należy przez to rozumieć dach o kącie nachylenia połaci dachowych do 12°;
- 4) nieprzekraczalnej linii zabudowy – należy przez to rozumieć linię określoną rysunkiem planu, wyznaczającą najbliższe usytuowanie budynku, wiaty, urządzeń fotowoltaicznych i magazynów energii względem linii rozgraniczającej tereny o różnym przeznaczeniu lub różnych zasadach zagospodarowania;
- 5) obowiązującej linii zabudowy – należy przez to rozumieć linię określoną rysunkiem planu, wyznaczającą ściśle usytuowanie co najmniej 60% szerokości elewacji frontowej budynku względem linii rozgraniczającej tereny o różnym przeznaczeniu lub różnych zasadach zagospodarowania;
- 6) przepisach odrębnych – należy przez to rozumieć przepisy ustaw wraz z aktami wykonawczymi oraz akty prawa miejscowego;
- 7) terenie – należy przez to rozumieć obszar o określonym przeznaczeniu i zasadach zagospodarowania, wyznaczony na rysunku planu liniami rozgraniczającymi.

§ 3. Następujące oznaczenia graficzne na rysunkach planu są obowiązującymi ustaleniami planu:

- 1) granica obszaru objętego planem;
- 2) linie rozgraniczające tereny o różnym przeznaczeniu lub różnych zasadach zagospodarowania;
- 3) przeznaczenie terenów oznaczone symbolami graficznymi i literowymi;
- 4) obowiązujące linie zabudowy;
- 5) nieprzekraczalne linie zabudowy;
- 6) granice strefy „A” ścisłej ochrony konserwatorskiej;
- 7) granice strefy „U” ochrony konserwatorskiej układu ruralistycznego wsi;
- 8) granice strefy „OW” ochrony archeologicznej;
- 9) granice stref sanitarnych cmentarza;
- 10) granica strefy ochronnej wału przeciwpowodziowego.

§ 4. Ustala się następujące przeznaczenie terenów:

- 1) tereny zabudowy mieszkaniowej jednorodzinnej oznaczone symbolami 1MN, 2MN, 3MN, 4MN, 5MN, 6MN, 7MN, 8MN, 9MN, 10MN;
- 2) teren zabudowy mieszkaniowej wielorodzinnej oznaczony symbolem 1MW;
- 3) tereny zabudowy mieszkaniowej jednorodzinnej lub usług oznaczone symbolami 1MN-U, 2MN-U, 3MN-U, 4MN-U, 5MN-U, 6MN-U, 7MN-U, 8MN-U, 9MN-U, 10MN-U, 11MN-U, 12MN-U, 13MN-U, 14MN-U, 15MN-U, 16MN-U, 17MN-U, 18MN-U, 19MN-U, 20MN-U, 21MN-U, 22MN-U, 23MN-U, 24MN-U, 25MN-U, 26MN-U, 27MN-U, 28MN-U, 29MN-U, 30MN-U, 31MN-U, 32MN-U, 33MN-U, 34MN-U;
- 4) tereny zabudowy zagrodowej oznaczone symbolami 1RZM, 2RZM;
- 5) tereny usług oznaczone symbolami 1U, 2U;
- 6) teren usług edukacji oznaczony symbolem 1UE;
- 7) tereny usług kultu religijnego oznaczone symbolami 1UR, 2UR;
- 8) tereny usług sportu i rekreacji oznaczone symbolami 1US, 2US;
- 9) teren gruntów ornych oraz upraw oznaczony symbolem 1RNR;
- 10) teren elektroenergetyki oznaczony symbolem 1IE;
- 11) teren drogi głównej oznaczony symbolem 1KDG;
- 12) tereny dróg zbiorczych oznaczone symbolami 1KDZ, 2KDZ;

- 13) tereny dróg lokalnych oznaczone symbolami 1KDL, 2KDL;
- 14) tereny dróg dojazdowych oznaczone symbolami 1KDD, 2KDD;
- 15) tereny komunikacji drogowej wewnętrznej oznaczone symbolami 1KR, 2KR, 3KR, 4KR, 5KR, 6KR, 7KR, 8KR, 9KR, 10KR, 11KR, 12KR, 13KR, 14KR, 15KR, 16KR, 17KR, 18KR, 19KR, 20KR, 21KR, 22KR, 23KR, 24KR, 25KR, 26KR, 27KR, 28KR.

§ 5. W zakresie zasad ochrony i kształtowania ładu przestrzennego:

- 1) ustala się lokalizację zabudowy zgodnie z wyznaczonymi na rysunku planu obowiązującymi i nieprzekraczalnymi liniami zabudowy oraz przepisami odrębnymi, przy czym:
 - a) okap, gzyms, balkon, daszek nad wejściem, taras, schody zewnętrzne, pochylnia lub rampa nie może przekroczyć wyznaczonej nieprzekraczalnej linii zabudowy w kierunku linii rozgraniczającej o więcej niż 1,5 m przy zachowaniu odległości określonych dla lokalizacji obiektów budowlanych od zewnętrznej krawędzi jezdni wynikających z przepisów odrębnych,
 - b) dopuszcza się nadbudowę i przebudowę istniejących budynków lub ich części położonych pomiędzy liniami zabudowy a liniami rozgraniczającymi tereny o różnym przeznaczeniu lub różnych zasadach zagospodarowania wyznaczonymi na rysunku planu,
 - c) w przypadku rozbudowy istniejących budynków dopuszcza się odsunięcie nowo projektowanych części od obowiązującej linii zabudowy,
 - d) w przypadku wydzielania dodatkowych dróg wewnętrznych ustala się nieprzekraczalną linię zabudowy w odległości 6,0 m od granicy pasa drogowego,
 - e) dopuszcza się odsunięcie projektowanych budynków inwentarskich, budynków garażowo-gospodarczych i wiat od obowiązującej linii zabudowy w głąb działki,
 - f) dopuszcza się odsunięcie projektowanych budynków od obowiązującej linii zabudowy w przypadku konieczności zachowania wymaganych odległości od istniejących sieci i urządzeń infrastruktury technicznej,
 - g) dopuszcza się lokalizację urządzeń infrastruktury technicznej, w tym stacji transformatorowych i gazowych, przed wyznaczonymi liniami zabudowy;
- 2) ustala się nakaz zachowania minimalnych odległości budynków od granicy lasu zgodnie z przepisami odrębnymi;
- 3) dopuszcza się lokalizację budynków w odległości 1,5 m od granicy działki lub bezpośrednio przy tej granicy zgodnie z przepisami odrębnymi;
- 4) dopuszcza się realizację zabudowy na istniejących działkach niespełniających minimalnej powierzchni nowo wydzielanej działki budowlanej określonej w ustaleniach szczegółowych dla poszczególnych terenów.

§ 6. W zakresie zasad ochrony środowiska, przyrody i krajobrazu ustala się:

- 1) zakaz lokalizowania przedsięwzięć mogących zawsze i potencjalnie znacząco oddziaływać na środowisko określonych w przepisach odrębnych, z wyjątkiem inwestycji celu publicznego;
- 2) w zakresie ochrony gruntów i wód:
 - a) zakaz magazynowania materiałów mogących powodować zanieczyszczenie środowiska w miejscach nieizolowanych od powierzchni terenu,
 - b) nakaz wykonania zabezpieczenia przed przenikaniem ścieków i innych zanieczyszczeń do gruntu i wód zgodnie z przepisami odrębnymi,
 - c) nakaz uwzględnienia budowy i przebudowy urządzeń melioracji wodnych w trakcie prowadzenia prac związanych z zagospodarowaniem terenów;

- 3) w zakresie ochrony powietrza atmosferycznego – stosowanie ograniczeń lub zakazów w zakresie eksploatacji instalacji, w których następuje spalanie paliw dla celów grzewczych zgodnie z przepisami odrębnymi;
 - 4) w zakresie ochrony przed hałasem – nakaz zachowania dopuszczalnych poziomów hałasu określonych w przepisach odrębnych na terenach oznaczonych symbolami:
 - a) MN jak dla terenów zabudowy mieszkaniowej jednorodzinnej,
 - b) MN-U jak dla terenów mieszkaniowo-usługowych,
 - c) MW jak dla terenów zabudowy mieszkaniowej wielorodzinnej i zamieszkania zbiorowego,
 - d) RZM jak dla terenów zabudowy zagrodowej,
 - e) UE jak dla terenów zabudowy związanej ze stałym lub czasowym pobytem dzieci i młodzieży,
 - f) US jak dla terenów rekreacyjno-wypoczynkowych;
 - 5) w zakresie gospodarowania odpadami – nakaz zagospodarowania odpadów zgodnie z regulaminem utrzymania czystości i porządku w gminie oraz przepisami odrębnymi;
 - 6) w zakresie ochrony przed oddziaływaniem pól elektromagnetycznych i promieniowania niejonizującego:
 - a) nakaz uwzględnienia wymagań wynikających z przepisów odrębnych dotyczących lokalizacji budynków od skrajnych przewodów elektrycznych na obszarach oznaczonych na rysunku planu jako pasy techniczne planowanej napowietrznej linii elektroenergetycznej najwyższych napięć oraz napowietrznych linii elektroenergetycznych wysokiego i średniego napięcia,
 - b) w przypadku skablowania linii elektroenergetycznych nie obowiązują ustalenia zawarte w lit. a).
- § 7. W zakresie zasad kształtowania krajobrazu ustala się nakaz kształtowania zabudowy i zagospodarowania terenów zgodnie z ustaleniami niniejszej uchwały.
- § 8. W zakresie zasad ochrony dziedzictwa kulturowego i zabytków, w tym krajobrazów kulturowych, oraz dóbr kultury współczesnej ustala się:
- 1) strefę „A” ścisłej ochrony konserwatorskiej, obejmującą teren kościoła filialnego p.w. św. Bartłomieja wraz z cmentarzem przykościelnym oraz zabytkowe założenie parkowe zgodnie z rysunkiem planu, w której obowiązują:
 - a) nakaz zachowania miejsc pochówku, istniejących elementów kamieniarskich, historycznych murów i ogrodzeń w obrębie cmentarza przykościelnego,
 - b) nakaz zachowania i sukcesywnego odtwarzania historycznego układu kompozycyjnego parku,
 - c) nakaz odnawiania i pielęgnowania istniejących drzew oraz odtworzenia i utrzymania układu przestrzennego i komunikacyjnego zgodnego z zachowanymi przekazami graficznymi,
 - d) nakaz prowadzenia konserwacji i odtwarzania elementów układu wodnego – przepustów i rowów melioracyjnych,
 - e) zakaz lokalizacji nowych budynków poza lokalizacją historycznej zabudowy;
 - 2) strefę „U” ochrony konserwatorskiej układu ruralistycznego wsi, zgodnie z rysunkiem planu, w której obowiązują:
 - a) nakaz zachowania historycznych linii zabudowy,
 - b) nakaz zachowania historycznych nawierzchni kamiennych ciągów komunikacyjnych,
 - c) nakaz nawiązania zabudowy w zakresie gabarytów, bryły i materiałów elewacyjnych do tradycji architektonicznej w trakcie inwestycji związanych z remontem, rozbudową i przebudową istniejących obiektów,

- d) nakaz dostosowania nowej zabudowy w zakresie lokalizacji, formy zabudowy, rozplanowania, skali, ukształtowania bryły, w tym kształtu i wysokości dachu, posadowienia parteru, użytych form architektonicznych, podziałów otworów okiennych i drzwiowych, materiału do historycznej kompozycji przestrzenno-architektonicznej miejscowości,
 - e) nakaz kształtowania elewacji w nawiązaniu do rozwiązań stosowanych w sąsiednich budynkach historycznych o zachowanych walorach architektonicznych w zakresie podziałów, detalu, kolorystyki, użytych materiałów elewacyjnych poprzez stosowanie elewacji tynkowanych lub ceglanych,
 - f) zakaz stosowania tworzyw sztucznych jako materiałów okładzinowych, okładzin drewnianych i drewnopodobnych oraz z płytek kamiennych i ceramicznych, z dopuszczeniem stosowania płytek kamiennych i ceramicznych w partiach cokołowych budynków,
 - g) nakaz stosowania kolorów pastelowych, zgaszonych, nawiązujących do historycznej kolorystyki budynków,
 - h) zakaz lokalizacji elementów dysharmonizujących, w tym urządzeń technicznych o gabarytach kolidujących z krajobrazem kulturowym obszaru,
 - i) zakaz umieszczania na elewacjach budynków posiadających elewację historyczną elementów wyposażenia technicznego, w tym klimatyzatorów, przewodów spalinowych i wentylacyjnych,
 - j) nakaz zachowania i uzupełnienia zieleni wysokiej, w tym nasadzeń przydrożnych,
 - k) zakaz lokalizacji elementów wysokościowych instalacji odnawialnych źródeł energii;
- 3) w zakresie ochrony zabytków ujętych w gminnej ewidencji zabytków:
- a) nakaz ochrony obiektów i obszarów zabytkowych wpisanych do rejestru zabytków zgodnie z przepisami odrębnymi:
 - Budynek mieszkalny nr 1, nr rej. A/2743/671 z dnia 18 grudnia 1963 r.,
 - Cmentarz parafialny parafii pw. św. Michała Archanioła w Łagoszowie Wielkim, nr rej. A/1449/883/L z dnia 16 lutego 1990 r.,
 - Kościół filialny pw. św. Bartłomieja, nr rej. A/1448/50/298/L z dnia 20 marca 1955 r.,
 - Plebania parafii prawosławnej pw. św. Dymitra Sołuńskiego, nr 46, nr rej. A/1450/2086/430/L z dnia 5 maja 1971 r.,
 - Park krajobrazowy, nr rej. A/2742/680/L z dnia 27 grudnia 1983 r.,
 - b) nakaz ochrony obiektów zabytkowych ujętych w gminnej ewidencji zabytków zgodnie z przepisami odrębnymi:
 - Kościół prawosławny pw. św. Dymitra Sołuńskiego,
 - Budynek mieszkalny nr 3,
 - Budynek mieszkalny nr 4,
 - Budynek mieszkalny nr 6,
 - Budynek mieszkalny nr 7,
 - Budynek mieszkalny nr 21,
 - Budynek mieszkalny nr 29,
 - Budynek mieszkalny nr 32,
 - Budynek mieszkalny nr 40,
 - Budynek mieszkalny nr 47,
 - Budynek mieszkalny nr 50,
 - Budynek mieszkalny nr 53,

- Budynek mieszkalny nr 61,

c) dla ochrony obiektów zabytkowych ujętych w gminnej ewidencji zabytków:

- nakaz zachowania bryły obiektu, kształtu i geometrii dachu oraz historycznego rodzaju i kolorystyki pokrycia dachowego,
- nakaz zachowania formy, dyspozycji i artykulacji elewacji oraz detali architektonicznych oraz odtworzenia zniszczonych detali,
- zakaz ocieplania styropianem elewacji z zachowaną oryginalną dekoracją,
- nakaz zachowania kształtu, rozmiarów i rozmieszczenia otworów okiennych zgodne z historycznym wizerunkiem budynku,
- nakaz utrzymania lub odtworzenia oryginalnego wykończenia elewacji oraz oryginalnej stolarki okiennej i drzwiowej, a w przypadku konieczności przebicia nowych otworów, nakaz ich zharmonizowania z zabytkową elewacją budynku,
- nakaz stosowania kolorystyki nawiązującej do stosowanej w przeszłości lub kolorystyki nawiązującej do kolorystyki zachowanych budynków historycznych,
- nakaz zastosowania tradycyjnych materiałów budowlanych,
- zakaz stosowania na elewacjach budynków okładzin i paneli z tworzyw sztucznych, okładzin drewnianych, drewnopodobnych, okładzin z płytek kamiennych i ceramicznych;

4) w zakresie ochrony archeologicznego dziedzictwa kulturowego:

- a) nakaz ochrony stanowiska archeologicznego ujętego w ewidencji zabytków poprzez nakaz przeprowadzenia badań archeologicznych zgodnie z przepisami odrębnymi podczas robót ziemnych lub w przypadku zmiany charakteru dotychczasowej działalności,
- b) strefę „OW” ochrony archeologicznej, zgodnie z rysunkiem planu, w której obowiązuje nakaz przeprowadzenia badań archeologicznych zgodnie z przepisami odrębnymi podczas robót ziemnych lub w przypadku zmiany charakteru dotychczasowej działalności;

5) nie określa się zasad ochrony dóbr kultury współczesnej z uwagi na brak takich obiektów na obszarze objętym planem.

§ 9. Nie określa się wymagań wynikających z potrzeby kształtowania przestrzeni publicznych.

§ 10. W zakresie granic i sposobów zagospodarowania terenów lub obiektów podlegających ochronie na podstawie odrębnych przepisów, terenów górniczych, obszarów szczególnego zagrożenia powodzią, obszarów osuwania się mas ziemnych, krajobrazów priorytetowych określonych w audycie krajobrazowym oraz planach zagospodarowania przestrzennego województwa, ustala się:

- 1) nakaz uwzględnienia ograniczeń określonych w przepisach odrębnych wynikających z położenia terenów objętych planem, zgodnie z oznaczeniami na rysunku planu, w granicach:
 - a) Przemkowskiego Parku Krajobrazowego,
 - b) otuliny Przemkowskiego Parku Krajobrazowego,
 - c) udokumentowanego złoża rud miedzi „Radwanice-Gaworzyce” (nr złoża RM 17668);
- 2) zakaz lokalizacji nowej zabudowy, rozbudowy istniejącej zabudowy oraz zmiany sposobu użytkowania istniejących budynków na cele mieszkaniowe, zakaz lokalizacji przydomowych oczyszczalni ścieków, nakaz zabezpieczenia przed skutkami powodzi istniejącej zabudowy, sieci i urządzeń infrastruktury technicznej oraz nakaz uwzględnienia zakazów określonych w przepisach odrębnych w zasięgu obszaru szczególnego zagrożenia powodzią, tj. obszaru, na którym prawdopodobieństwo wystąpienia powodzi jest wysokie i wynosi 10% oraz obszaru, na którym prawdopodobieństwo wystąpienia powodzi jest średnie i wynosi 1%;

- 3) dopuszczenie lokalizacji nowej zabudowy w zasięgu obszaru, dla którego prawdopodobieństwo wystąpienia powodzi jest niskie i wynosi 0,2%, zgodnie z rysunkiem planu, pod warunkiem wykonania odpowiedniego zabezpieczenia przed skutkami powodzi.

§ 11. W zakresie szczegółowych zasad i warunków scalania i podziału nieruchomości objętych planem:

- 1) nie wskazuje się terenów do objęcia scaleniem i podziałem, zgodnie z przepisami odrębnymi;
- 2) dopuszcza się scalanie i podział nieruchomości zgodnie z przepisami odrębnymi, przy czym:
 - a) parametry działki nie mogą być mniejsze niż określone w ustaleniach szczegółowych dla poszczególnych terenów, z wyjątkiem działek wydzielanych dla realizacji sieci i urządzeń infrastruktury technicznej, dodatkowych dróg wewnętrznych, dojazdów,
 - b) dla terenów innych niż rolnicze, dla których w ustaleniach szczegółowych nie określono szczegółowych zasad i warunków scalania i podziału nieruchomości, ustala się parametry działek uzyskanych w wyniku scalania i podziału nieruchomości:
 - minimalna powierzchnia – 2 m²,
 - minimalna szerokości frontów – 2,0 m,
 - kąt położenia granic w stosunku do pasa drogowego – od 70° do 110°.

§ 12. W zakresie szczególnych warunków zagospodarowania terenu oraz ograniczeń w ich użytkowaniu, w tym zakazu zabudowy, ustala się:

- 1) pasy techniczne napowietrznych linii elektroenergetycznych średniego napięcia 20 kV o szerokości po 7,5 m od rzutu poziomego skrajnego przewodu linii w obie strony, w których obowiązują ograniczenia w zakresie lokalizacji zabudowy określone w § 6 pkt 6 oraz zakaz sadzenia drzew i krzewów o wysokości przekraczającej 3,0 m;
- 2) strefy sanitarne cmentarza, w których obowiązuje nakaz uwzględnienia ograniczeń w zagospodarowaniu i zabudowie wynikających z przepisów odrębnych;
- 3) strefę ochronną wału przeciwpowodziowego o szerokości 50 m od stropu wału przeciwpowodziowego, w której obowiązują ograniczenia określone w przepisach odrębnych.

§ 13. W zakresie zasad modernizacji, rozbudowy i budowy systemów komunikacji i infrastruktury technicznej ustala się:

- 1) w zakresie komunikacji:
 - a) nakaz zachowania istniejącego układu komunikacyjnego z dopuszczeniem jego rozbudowy zgodnie z ustaleniami niniejszej uchwały,
 - b) obsługę komunikacyjną terenów objętych planem poprzez:
 - układ dróg lokalnych i dojazdowych oraz dróg wewnętrznych powiązanych z zewnętrznym układem komunikacyjnym,
 - drogę główną i drogi zbiorcze wyłącznie dla terenów nieposiadających bezpośredniego dostępu do dróg publicznych niższych klas technicznych lub dróg wewnętrznych,
 - c) dopuszczenie wydzielania dodatkowych dróg wewnętrznych o szerokości nie mniejszej niż 8,0 m,
 - d) minimalną liczbę miejsc do parkowania zlokalizowanych w obrębie działki budowlanej:
 - 1 stanowisko postojowe na każdy lokal mieszkalny,
 - 1 stanowisko postojowe na każde 40 m² powierzchni użytkowej budynków usługowych lub 5 zatrudnionych na jednej zmianie w budynkach produkcyjnych,
 - e) nakaz wyznaczenia odpowiedniej liczby miejsc do parkowania dla pojazdów zaopatrzonych w kartę parkingową zgodnie z przepisami odrębnymi;
- 2) parametry terenu drogi głównej oznaczonego symbolem 1KDG:
 - a) szerokość w liniach rozgraniczających od 9 do 21 m zgodnie z rysunkiem planu,

- b) dopuszczenie lokalizacji dróg dla pieszych, dróg dla pieszych i rowerów lub dróg dla rowerów,
 - c) dopuszczenie lokalizacji sieci i urządzeń infrastruktury technicznej,
 - d) dopuszczenie lokalizacji innych elementów układu komunikacyjnego;
- 3) parametry terenów dróg zbiorczych oznaczonej symbolem 1KDZ, 2KDZ:
- a) szerokość w liniach rozgraniczających zgodnie z rysunkiem planu:
 - 1KDZ – od 14 do 28 m,
 - 2KDZ – od 19 do 25 m,
 - b) dopuszczenie lokalizacji dróg dla pieszych, dróg dla pieszych i rowerów lub dróg dla rowerów,
 - c) zakaz lokalizacji miejsc postojowych,
 - d) dopuszczenie lokalizacji sieci i urządzeń infrastruktury technicznej;
- 4) parametry terenów dróg lokalnych oznaczonych symbolami 1KDL, 2KDL:
- a) szerokość w liniach rozgraniczających zgodnie z rysunkiem planu:
 - 1KDL – od 5 do 25 m,
 - 2KDL – od 9 do 16 m,
 - b) dopuszczenie lokalizacji dróg dla pieszych, dróg dla pieszych i rowerów lub dróg dla rowerów,
 - c) dopuszczenie lokalizacji miejsc postojowych,
 - d) dopuszczenie lokalizacji sieci i urządzeń infrastruktury technicznej;
- 5) parametry terenów dróg dojazdowych oznaczonych symbolami 1KDD, 2KDD, 3KDD:
- a) szerokość w liniach rozgraniczających zgodnie z rysunkiem planu:
 - 1KDD – od 8 do 14 m,
 - 2KDD – od 8 do 15 m,
 - b) dopuszczenie lokalizacji dróg dla pieszych, dróg dla pieszych i rowerów lub dróg dla rowerów,
 - c) dopuszczenie lokalizacji miejsc postojowych,
 - d) dopuszczenie lokalizacji sieci i urządzeń infrastruktury technicznej;
- 6) parametry terenów komunikacji drogowej wewnętrznej oznaczonych symbolami 1KR, 2KR, 3KR, 4KR, 5KR, 6KR, 7KR, 8KR, 9KR, 10KR, 11KR, 12KR, 13KR, 14KR, 15KR, 16KR, 17KR, 18KR, 19KR, 20KR, 21KR, 22KR, 23KR, 24KR, 25KR, 26KR, 27KR, 28KR:
- a) lokalizacja dróg wewnętrznych,
 - b) szerokość w liniach rozgraniczających zgodnie z rysunkiem planu:
 - 1KR – od 5 do 9 m,
 - 2KR – od 4 do 12 m,
 - 3KR – od 3 do 10 m,
 - 4KR – 4 m,
 - 5KR – 4 m,
 - 6KR – od 5 do 6 m,
 - 7KR – 3 m,
 - 8KR – od 10 do 28 m,
 - 9KR – od 10 do 16 m,

- 10KR – od 8 do 12 m,
- 11KR – 8 m,
- 12KR – od 8 do 10 m,
- 13KR – 8 m,
- 14KR – 8 m,
- 15KR – 8 m,
- 16KR – 8 m,
- 17KR – 8 m,
- 18KR – 8 m,
- 19KR – 8 m,
- 20KR – 8 m,
- 21KR – od 8 do 22 m,
- 22KR – 8 m,
- 23KR – 8 m,
- 24KR – 8 m,
- 25KR – 8 m,
- 26KR – 8 m,
- 27KR – 8 m,
- 28KR – 8 m,

c) dopuszczenie lokalizacji dróg dla pieszych, dróg dla pieszych i rowerów lub dróg dla rowerów,

d) dopuszczenie lokalizacji miejsc postojowych,

e) dopuszczenie lokalizacji sieci i urządzeń infrastruktury technicznej;

7) w zakresie zaopatrzenia w wodę:

a) zaopatrzenie w wodę z sieci wodociągowej,

b) dopuszczenie zaopatrzenia w wodę z ujęć indywidualnych zgodnie z przepisami odrębnymi,

c) nakaz zapewnienia wody dla celów przeciwpożarowych;

8) w zakresie odprowadzenia ścieków:

a) docelowe odprowadzanie ścieków do kanalizacji sanitarnej zgodnie z przepisami odrębnymi,

b) do czasu budowy kanalizacji sanitarnej dopuszczenie stosowania szczelnych zbiorników bezodpływowych zgodnie z przepisami odrębnymi;

9) w zakresie odprowadzenia wód opadowych i roztopowych – zagospodarowanie wód opadowych i roztopowych na własnym terenie lub ich odprowadzanie do kanalizacji deszczowej, dołów chłonnych lub do zbiorników retencyjnych zgodnie z obowiązującymi przepisami odrębnymi;

10) w zakresie zaopatrzenia w gaz:

a) zaopatrzenie w gaz z sieci gazowej lub ze źródeł indywidualnych,

b) docelowe podłączenie wszystkich terenów objętych planem do sieci gazowej,

c) dopuszczenie lokalizacji stacji gazowych z zapewnieniem dostępu do dróg publicznych;

11) w zakresie zaopatrzenia w energię elektryczną:

- a) zaopatrzenie w energię elektryczną z istniejącej i projektowanej sieci elektroenergetycznej lub z odnawialnych źródeł energii zgodnie z przepisami odrębnymi,
- b) dopuszczenie zachowania istniejącej sieci elektroenergetycznej, z możliwością jej przebudowy oraz rozbudowy,
- c) dopuszczenie lokalizacji stacji transformatorowych z zapewnieniem dostępu do dróg publicznych.

§ 14. Nie określa się sposobu i terminu tymczasowego zagospodarowania, urządzania i użytkowania terenów.

Rozdział 2.

Przepisy szczegółowe

§ 15. W zakresie zasad kształtowania zabudowy oraz wskaźników zagospodarowania terenu, na terenach oznaczonych symbolami 1MN, 2MN, 3MN, 4MN, 5MN, 6MN, 7MN, 8MN, 9MN, 10MN:

- 1) dopuszcza się zachowanie istniejącej zabudowy z możliwością jej przebudowy, rozbudowy i nadbudowy oraz zmiany sposobu użytkowania przy zastosowaniu parametrów określonych w niniejszym paragrafie;
- 2) dopuszcza się lokalizację:
 - a) budynków mieszkalnych jednorodzinnych wolnostojących lub bliźniaczych,
 - b) budynków garażowo-gospodarczych i wiat,
 - c) sieci i urządzeń infrastruktury technicznej,
 - d) dojeżdż, dojazdów i miejsc postojowych,
 - e) dodatkowych dróg wewnętrznych;
- 3) ustala się wskaźniki zagospodarowania terenu:
 - a) nadziemna intensywność zabudowy:
 - maksymalna – 0,60,
 - minimalna – 0,00,
 - b) maksymalny udział powierzchni zabudowy – 0,30,
 - c) minimalny udział powierzchni biologicznie czynnej – 0,50;
- 4) ustala się zasady kształtowania zabudowy:
 - a) maksymalna wysokość:
 - budynku mieszkalnego jednorodzinnego – nie więcej niż 10,0 m,
 - budynku garażowo-gospodarczego i wiaty – nie więcej niż 6,0 m,
 - b) maksymalna liczba kondygnacji:
 - dla budynku mieszkalnego jednorodzinnego – dwie kondygnacje nadziemne,
 - dla budynku garażowo-gospodarczego – jedna kondygnacja nadziemna,
 - c) dopuszcza się podpiwniczenie budynków, przy czym poziom posadzki parteru należy sytuować na wysokości nieprzekraczającej 0,6 m nad poziomem terenu,
 - d) geometria głównych połaci dachowych:
 - dla budynku mieszkalnego jednorodzinnego – dachy strome dwu- lub wielospadowe o nachyleniu 30° – 45°,
 - dla budynku garażowo-gospodarczego i wiaty – dachy płaskie lub strome jedno- lub dwuspadowe o nachyleniu 20° – 45°,
 - e) pokrycie dachów stromych – dachówka lub materiały imitujące dachówkę w kolorze ceglastym lub matowych odcieniach koloru czerwonego, brązowego, szarego lub czarnego,

f) w przypadku przebudowy i rozbudowy istniejącej zabudowy dopuszcza się zachowanie istniejącej formy i pokrycia dachu;

5) ustala się parametry działek uzyskanych w wyniku scalania i podziału nieruchomości:

- a) minimalna powierzchnia – 600 m² dla zabudowy bliźniaczej, 800 m² dla zabudowy wolnostojącej,
- b) minimalna szerokości frontów – 12,0 m dla zabudowy bliźniaczej, 18,0 m dla zabudowy wolnostojącej,
- c) kąt położenia granic w stosunku do pasa drogowego – od 70° do 110°;

6) ustala się minimalną powierzchnię nowo wydzielanych działek budowlanych – 600 m² dla zabudowy bliźniaczej, 800 m² dla zabudowy wolnostojącej, z wyjątkiem działek wydzielanych dla realizacji sieci i urządzeń infrastruktury technicznej, dodatkowych dróg wewnętrznych, dojazdów i dojść, powiększenia nieruchomości sąsiedniej oraz regulacji granic pomiędzy nieruchomościami.

§ 16. W zakresie zasad kształtowania zabudowy oraz wskaźników zagospodarowania terenu, na terenie oznaczonym symbolem 1MW:

- 1) zachowuje się istniejącą zabudowę wchodzącą w skład zabytkowego parku krajobrazowego zgodnie z przepisami odrębnymi;
- 2) zakazuje się lokalizacji nowych budynków;
- 3) dopuszcza się lokalizację, z zastrzeżeniem § 8 pkt 1 i 2 i § 10 pkt 2 i 3:
 - a) sieci i urządzeń infrastruktury technicznej,
 - b) dojazdów i miejsc postojowych,
 - c) dodatkowych dróg wewnętrznych;
- 4) ustala się wskaźniki zagospodarowania terenu:
 - a) nadziemna intensywność zabudowy:
 - maksymalna – 1,20,
 - minimalna – 0,00,
 - b) maksymalny udział powierzchni zabudowy – 0,40,
 - c) minimalny udział powierzchni biologicznie czynnej – 0,30;
- 5) ustala się zasady kształtowania zabudowy:
 - a) maksymalna wysokość – nie więcej niż 9,0 m do grzymsu i nie więcej niż 12,0 m do kalenicy,
 - b) geometria głównych połaci dachowych – dachy strome dwuspadowe lub naczółkowe o nachyleniu 40° – 45°,
 - c) pokrycie dachów stromych – dachówka ceramiczna matowa w kolorze ceglastym lub matowych odcieniach koloru czerwonego;
- 6) ustala się parametry działek uzyskanych w wyniku scalania i podziału nieruchomości:
 - a) minimalna powierzchnia – 2000 m²,
 - b) minimalna szerokości frontów – 18,0 m,
 - c) kąt położenia granic w stosunku do pasa drogowego – od 70° do 110°;
- 7) ustala się minimalną powierzchnię nowo wydzielanych działek budowlanych – 2000 m², z wyjątkiem działek wydzielanych dla realizacji sieci i urządzeń infrastruktury technicznej, dodatkowych dróg wewnętrznych, dojazdów i dojść, powiększenia nieruchomości sąsiedniej oraz regulacji granic pomiędzy nieruchomościami.

§ 17. W zakresie zasad kształtowania zabudowy oraz wskaźników zagospodarowania terenu, na terenach oznaczonych symbolami 1MN-U, 2MN-U, 3MN-U:

- 1) zachowuje się istniejącą zabudowę wchodzącą w skład zabytkowego parku krajobrazowego zgodnie z przepisami odrębnymi;
- 2) zakazuje się lokalizacji nowych budynków;
- 3) dopuszcza się lokalizację, z zastrzeżeniem § 8 pkt 1 i 2:
 - a) sieci i urządzeń infrastruktury technicznej,
 - b) dojazdów i miejsc postojowych,
 - c) dodatkowych dróg wewnętrznych;
- 4) ustala się wskaźniki zagospodarowania terenu:
 - a) nadziemna intensywność zabudowy:
 - maksymalna – 0,80,
 - minimalna – 0,00,
 - b) maksymalny udział powierzchni zabudowy – 0,40,
 - c) minimalny udział powierzchni biologicznie czynnej – 0,30;
- 5) ustala się zasady kształtowania zabudowy:
 - a) maksymalna wysokość – nie więcej niż 9,0 m do gzymsu i nie więcej niż 12,0 m do kalenicy,
 - b) geometria głównych połaci dachowych – dachy strome dwuspadowe lub naczółkowe o nachyleniu 40° – 45°,
 - c) pokrycie dachów stromych – dachówka ceramiczna matowa w kolorze ceglastym lub matowych odcieniach koloru czerwonego;
- 6) ustala się parametry działek uzyskanych w wyniku scalania i podziału nieruchomości:
 - a) minimalna powierzchnia – 1000 m²,
 - b) minimalna szerokości frontów – 18,0 m,
 - c) kąt położenia granic w stosunku do pasa drogowego – od 70° do 110°;
- 7) ustala się minimalną powierzchnię nowo wydzielanych działek budowlanych – 1000 m², z wyjątkiem działek wydzielanych dla realizacji sieci i urządzeń infrastruktury technicznej, dodatkowych dróg wewnętrznych, dojazdów, powiększenia nieruchomości sąsiedniej oraz regulacji granic pomiędzy nieruchomościami.

§ 18. W zakresie zasad kształtowania zabudowy oraz wskaźników zagospodarowania terenu, na terenach oznaczonych symbolami 4MN-U, 5MN-U, 6MN-U, 7MN-U, 8MN-U, 9MN-U, 10MN-U, 11MN-U, 12MN-U, 13MN-U, 14MN-U, 15MN-U, 16MN-U, 17MN-U, 18MN-U, 19MN-U, 20MN-U:

- 1) dopuszcza się zachowanie istniejącej zabudowy z możliwością jej przebudowy, rozbudowy i nadbudowy oraz zmiany sposobu użytkowania przy zastosowaniu parametrów określonych w niniejszym paragrafie, z zastrzeżeniem § 8 pkt 2 i § 10 pkt 2 i 3;
- 2) dopuszcza się lokalizację, z zastrzeżeniem § 8 pkt 2 i § 10 pkt 2 i 3:
 - a) budynków mieszkalnych jednorodzinnych,
 - b) budynków mieszkalno-usługowych,
 - c) budynków usługowych,
 - d) budynków garażowo-gospodarczych i wiat,
 - e) sieci i urządzeń infrastruktury technicznej,
 - f) dojazdów i miejsc postojowych,
 - g) dodatkowych dróg wewnętrznych;

- 3) dopuszcza się lokalizację budynków wyłącznie w zabudowie wolnostojącej lub bliźniaczej;
- 4) zakazuje się lokalizacji stacji paliw;
- 5) ustala się wskaźniki zagospodarowania terenu:
 - a) nadziemna intensywność zabudowy:
 - maksymalna – 1,00,
 - minimalna – 0,00,
 - b) maksymalny udział powierzchni zabudowy – 0,50,
 - c) minimalny udział powierzchni biologicznie czynnej – 0,40;
- 6) ustala się zasady kształtowania zabudowy:
 - a) maksymalna wysokość:
 - budynku mieszkalnego jednorodzinnego, budynku mieszkalno-usługowego i budynku usługowego – nie więcej niż 9,0 m do gzymsu i nie więcej niż 12,0 m do kalenicy,
 - budynku garażowo-gospodarczego i wiaty – nie więcej niż 6,0 m,
 - b) maksymalna liczba kondygnacji:
 - dla budynku mieszkalnego jednorodzinnego, budynku mieszkalno-usługowego i budynku usługowego – dwie kondygnacje nadziemne,
 - dla budynku garażowo-gospodarczego – jedna kondygnacja nadziemna,
 - c) dopuszcza się podpiwniczenie budynków, przy czym poziom posadzki parteru należy sytuować na wysokości nieprzekraczającej 0,6 m nad poziomem terenu,
 - d) geometria głównych połaci dachowych:
 - dla budynku mieszkalnego jednorodzinnego, budynku mieszkalno-usługowego i budynku usługowego – dachy strome dwuspadowe lub naczółkowe o nachyleniu 40° – 45° ,
 - dla budynku garażowo-gospodarczego i wiaty – dachy strome dwuspadowe o nachyleniu 30° – 45° ,
 - e) pokrycie dachów stromych – dachówka ceramiczna matowa w kolorze ceglastym lub matowych odcieniach koloru czerwonego;
- 7) ustala się parametry działek uzyskanych w wyniku scalania i podziału nieruchomości:
 - a) minimalna powierzchnia – 600 m² dla zabudowy bliźniaczej, 800 m² dla zabudowy wolnostojącej,
 - b) minimalna szerokości frontów – 12,0 m dla zabudowy bliźniaczej, 18,0 m dla zabudowy wolnostojącej,
 - c) kąt położenia granic w stosunku do pasa drogowego – od 70° do 110° ;
- 8) ustala się minimalną powierzchnię nowo wydzielanych działek budowlanych – 600 m² dla zabudowy bliźniaczej, 800 m² dla zabudowy wolnostojącej, z wyjątkiem działek wydzielanych dla realizacji sieci i urządzeń infrastruktury technicznej, dodatkowych dróg wewnętrznych, dojazdów, powiększenia nieruchomości sąsiedniej oraz regulacji granic pomiędzy nieruchomościami.

§ 19. W zakresie zasad kształtowania zabudowy oraz wskaźników zagospodarowania terenu, na terenach oznaczonych symbolami 21MN-U, 22MN-U, 23MN-U, 24MN-U, 25MN-U, 26MN-U, 27MN-U, 28MN-U, 29MN-U, 30MN-U, 31MN-U, 32MN-U, 33MN-U, 34MN-U:

- 1) dopuszcza się zachowanie istniejącej zabudowy z możliwością jej przebudowy, rozbudowy i nadbudowy oraz zmiany sposobu użytkowania przy zastosowaniu parametrów określonych w niniejszym paragrafie;
- 2) dopuszcza się lokalizację:
 - a) budynków mieszkalnych jednorodzinnych,
 - b) budynków mieszkalno-usługowych,

- c) budynków usługowych,
 - d) budynków garażowo-gospodarczych i wiat,
 - e) sieci i urządzeń infrastruktury technicznej,
 - f) dojazdów, dojazdów i miejsc postojowych,
 - g) dodatkowych dróg wewnętrznych;
- 3) dopuszcza się lokalizację budynków wyłącznie w zabudowie wolnostojącej lub bliźniaczej;
- 4) zakazuje się lokalizacji stacji paliw;
- 5) ustala się wskaźniki zagospodarowania terenu:
- a) nadziemna intensywność zabudowy:
 - maksymalna – 0,70,
 - minimalna – 0,00,
 - b) maksymalny udział powierzchni zabudowy – 0,35,
 - c) minimalny udział powierzchni biologicznie czynnej – 0,40;
- 6) ustala się zasady kształtowania zabudowy:
- a) maksymalna wysokość:
 - budynku mieszkalnego jednorodzinnego, budynku mieszkalno-usługowego i budynku usługowego – nie więcej niż 10,0 m,
 - budynku garażowo-gospodarczego i wiaty – nie więcej niż 6,0 m,
 - b) maksymalna liczba kondygnacji:
 - dla budynku mieszkalnego jednorodzinnego, budynku mieszkalno-usługowego i budynku usługowego – dwie kondygnacje nadziemne,
 - dla budynku garażowo-gospodarczego – jedna kondygnacja nadziemna,
 - c) dopuszcza się podpiwniczenie budynków, przy czym poziom posadzki parteru należy sytuować na wysokości nieprzekraczającej 0,6 m nad poziomem terenu,
 - d) geometria głównych połaci dachowych:
 - dla budynku mieszkalnego jednorodzinnego, budynku mieszkalno-usługowego i budynku usługowego – dachy strome dwu- lub wielospadowe o nachyleniu 30° – 45° ,
 - dla budynku garażowo-gospodarczego i wiaty – dachy płaskie lub strome jedno- lub dwuspadowe o nachyleniu 20° – 45° ,
 - e) pokrycie dachów stromych – dachówka lub materiały imitujące dachówkę w kolorze ceglastym lub matowych odcieniach koloru czerwonego, brązowego, szarego lub czarnego,
 - f) w przypadku przebudowy i rozbudowy istniejącej zabudowy dopuszcza się zachowanie istniejącej formy i pokrycia dachu;
- 7) ustala się parametry działek uzyskanych w wyniku scalania i podziału nieruchomości:
- a) minimalna powierzchnia – 600 m² dla zabudowy bliźniaczej, 800 m² dla zabudowy wolnostojącej,
 - b) minimalna szerokości frontów – 12,0 m dla zabudowy bliźniaczej, 18,0 m dla zabudowy wolnostojącej,
 - c) kąt położenia granic w stosunku do pasa drogowego – od 70° do 110° ;
- 8) ustala się minimalną powierzchnię nowo wydzielanych działek budowlanych – 600 m² dla zabudowy bliźniaczej, 800 m² dla zabudowy wolnostojącej, z wyjątkiem działek wydzielanych dla realizacji sieci i urządzeń infrastruktury technicznej, dodatkowych dróg wewnętrznych, dojazdów i dojazdów, powiększenia nieruchomości sąsiedniej oraz regulacji granic pomiędzy nieruchomościami.

§ 20. W zakresie zasad kształtowania zabudowy oraz wskaźników zagospodarowania terenu, na terenach oznaczonych symbolami 1RZM, 2RZM:

- 1) dopuszcza się zachowanie istniejącej zabudowy z możliwością jej przebudowy, rozbudowy i nadbudowy oraz zmiany sposobu użytkowania przy zastosowaniu parametrów określonych w niniejszym paragrafie, z zastrzeżeniem § 8 pkt 2;
- 2) dopuszcza się lokalizację, z zastrzeżeniem § 8 pkt 2:
 - a) budynków mieszkalnych w zabudowie zagrodowej,
 - b) budynków inwentarskich,
 - c) budynków garażowo-gospodarczych i wiat,
 - d) budowli rolniczych,
 - e) sieci i urządzeń infrastruktury technicznej,
 - f) dróg dojazdowych do gruntów rolnych;
- 3) ustala się wskaźniki zagospodarowania terenu:
 - a) nadziemna intensywność zabudowy:
 - maksymalny – 0,80,
 - minimalny – 0,00,
 - b) maksymalny udział powierzchni zabudowy – 0,40,
 - c) minimalny udział powierzchni biologicznie czynnej – 0,30;
- 4) ustala się zasady kształtowania zabudowy:
 - a) maksymalna wysokość – nie więcej niż 9,0 m do gzymsu i nie więcej niż 12,0 m do kalenicy,
 - b) maksymalna liczba kondygnacji – dwie kondygnacje nadziemne,
 - c) dopuszcza się podpiwniczenie budynków, przy czym poziom posadzki parteru należy sytuować na wysokości nieprzekraczającej 0,6 m nad poziomem terenu,
 - d) geometria głównych połaci dachowych – dachy strome dwuspadowe o nachyleniu 40° – 45°,
 - e) pokrycie dachów stromych – dachówka ceramiczna matowa w kolorze ceglastym lub matowych odcieniach koloru czerwonego;
 - f) w przypadku przebudowy i rozbudowy istniejącej zabudowy dopuszcza się zachowanie istniejącej formy i pokrycia dachu.

§ 21. W zakresie zasad kształtowania zabudowy oraz wskaźników zagospodarowania terenu, na terenie oznaczonym symbolem 1U:

- 1) dopuszcza się zachowanie istniejącej zabudowy z możliwością jej przebudowy, rozbudowy, nadbudowy oraz zmiany sposobu użytkowania przy zastosowaniu parametrów określonych w niniejszym paragrafie, z zastrzeżeniem § 8 pkt 2 i § 10 pkt 2 i 3;
- 2) dopuszcza się lokalizację, z zastrzeżeniem § 8 pkt 2 i § 10 pkt 2 i 3:
 - a) budynków usługowych,
 - b) budynków garażowo-gospodarczych i wiat,
 - c) sieci i urządzeń infrastruktury technicznej,
 - d) dojeżdż, dojazdów i miejsc postojowych,
 - e) dodatkowych dróg wewnętrznych;
- 3) zakazuje się lokalizacji stacji paliw;
- 4) ustala się wskaźniki zagospodarowania terenu:

- a) nadziemna intensywność zabudowy:
 - maksymalna – 1,50,
 - minimalna – 0,00,
 - b) maksymalny udział powierzchni zabudowy – 0,50,
 - c) minimalny udział powierzchni biologicznie czynnej – 0,30;
- 5) ustala się zasady kształtowania zabudowy:
- a) maksymalna wysokość:
 - budynku usługowego – nie więcej niż 9,0 m do gzymsu i nie więcej niż 12,0 m do kalenicy,
 - budynku garażowo-gospodarczego i wiaty – nie więcej niż 6,0 m,
 - b) maksymalna liczba kondygnacji:
 - dla budynku usługowego – trzy kondygnacje nadziemne,
 - dla budynku garażowo-gospodarczego – jedna kondygnacja nadziemna,
 - c) dopuszcza się podpiwniczenie budynków, przy czym poziom posadzki parteru należy sytuować na wysokości nieprzekraczającej 0,6 m nad poziomem terenu,
 - d) geometria głównych połaci dachowych:
 - dla budynku usługowego – dachy strome dwuspadowe lub naczółkowe o nachyleniu 40° – 45° ,
 - dla budynku garażowo-gospodarczego i wiaty – dachy strome dwuspadowe o nachyleniu 30° – 45° ,
 - e) pokrycie dachów stromych – dachówka ceramiczna matowa w kolorze ceglastym lub matowych odcieniach koloru czerwonego;
- 6) ustala się parametry działek uzyskanych w wyniku scalania i podziału nieruchomości:
- a) minimalna powierzchnia – 400 m²,
 - b) minimalna szerokości frontów – 18,0 m,
 - c) kąt położenia granic w stosunku do pasa drogowego – od 70° do 110° ;
- 7) ustala się minimalną powierzchnię nowo wydzielanych działek budowlanych – 400 m², z wyjątkiem działek wydzielanych dla realizacji sieci i urządzeń infrastruktury technicznej, dodatkowych dróg wewnętrznych, dojazdów i dojazdów, powiększenia nieruchomości sąsiedniej oraz regulacji granic pomiędzy nieruchomościami.

§ 22. W zakresie zasad kształtowania zabudowy oraz wskaźników zagospodarowania terenu, na terenie oznaczonym symbolem 2U:

- 1) dopuszcza się zachowanie istniejącej zabudowy z możliwością jej przebudowy, rozbudowy, nadbudowy oraz zmiany sposobu użytkowania przy zastosowaniu parametrów określonych w niniejszym paragrafie;
- 2) dopuszcza się lokalizację:
 - a) budynków usługowych,
 - b) budynków garażowo-gospodarczych i wiat,
 - c) sieci i urządzeń infrastruktury technicznej,
 - d) dojazdów i miejsc postojowych,
 - e) dodatkowych dróg wewnętrznych;
- 3) ustala się wskaźniki zagospodarowania terenu:
 - a) nadziemna intensywność zabudowy:
 - maksymalna – 1,50,

- minimalna – 0,00,
- b) maksymalny udział powierzchni zabudowy – 0,50,
- c) minimalny udział powierzchni biologicznie czynnej – 0,30;
- 4) ustala się zasady kształtowania zabudowy:
 - a) maksymalna wysokość:
 - budynku usługowego – nie więcej niż 12,0 m,
 - budynku garażowo-gospodarczego i wiaty – nie więcej niż 6,0 m,
 - b) maksymalna liczba kondygnacji:
 - dla budynku usługowego – trzy kondygnacje nadziemne,
 - dla budynku garażowo-gospodarczego – jedna kondygnacja nadziemna,
 - c) dopuszcza się podpiwniczenie budynków, przy czym poziom posadzki parteru należy sytuować na wysokości nieprzekraczającej 0,6 m nad poziomem terenu,
 - d) geometria głównych połaci dachowych:
 - dla budynku usługowego – dachy strome dwu- lub wielospadowe o nachyleniu 30° – 45° ,
 - dla budynku garażowo-gospodarczego i wiaty – dachy płaskie lub strome jedno- lub dwuspadowe o nachyleniu 20° – 45° ,
 - e) pokrycie dachów stromych – dachówka lub materiały imitujące dachówkę w kolorze ceglastym lub matowych odcieniach koloru czerwonego, brązowego, szarego lub czarnego,
 - f) w przypadku przebudowy i rozbudowy istniejącej zabudowy dopuszcza się zachowanie istniejącej formy i pokrycia dachu;
- 5) ustala się parametry działek uzyskanych w wyniku scalania i podziału nieruchomości:
 - a) minimalna powierzchnia – 400 m²,
 - b) minimalna szerokości frontów – 18,0 m,
 - c) kąt położenia granic w stosunku do pasa drogowego – od 70° do 110° ;
- 6) ustala się minimalną powierzchnię nowo wydzielanych działek budowlanych – 400 m², z wyjątkiem działek wydzielanych dla realizacji sieci i urządzeń infrastruktury technicznej, dodatkowych dróg wewnętrznych, dojazdów, powiększenia nieruchomości sąsiedniej oraz regulacji granic pomiędzy nieruchomościami.

§ 23. W zakresie zasad kształtowania zabudowy oraz wskaźników zagospodarowania terenu, na terenie oznaczonym symbolem 1UE:

- 1) dopuszcza się zachowanie istniejącej zabudowy z możliwością jej przebudowy, rozbudowy, nadbudowy oraz zmiany sposobu użytkowania przy zastosowaniu parametrów określonych w niniejszym paragrafie, z zastrzeżeniem § 8 pkt 2;
- 2) dopuszcza się lokalizację, z zastrzeżeniem § 8 pkt 2:
 - a) budynków usługowych o funkcji oświaty, wychowania i kultury,
 - b) budynków garażowo-gospodarczych i wiat,
 - c) sieci i urządzeń infrastruktury technicznej,
 - d) dojazdów i miejsc postojowych,
 - e) dodatkowych dróg wewnętrznych;
- 3) ustala się wskaźniki zagospodarowania terenu:
 - a) nadziemna intensywność zabudowy:

- maksymalny – 1,50,
 - minimalny – 0,00,
 - b) maksymalny udział powierzchni zabudowy – 0,50,
 - c) minimalny udział powierzchni biologicznie czynnej – 0,10;
- 4) ustala się zasady kształtowania zabudowy:
- a) maksymalna wysokość:
 - budynku usługowego – nie więcej niż 12,0 m,
 - budynku garażowo-gospodarczego i wiaty – nie więcej niż 6,0 m,
 - b) maksymalna liczba kondygnacji:
 - dla budynku usługowego – trzy kondygnacje nadziemne,
 - dla budynku garażowo-gospodarczego – jedna kondygnacja nadziemna,
 - c) dopuszcza się podpiwniczenie budynków, przy czym poziom posadzki parteru należy sytuować na wysokości nieprzekraczającej 0,6 m nad poziomem terenu,
 - d) geometria głównych połaci dachowych – dachy płaskie lub strome dwu- lub wielospadowe o nachyleniu 20° – 45° ,
 - e) pokrycie dachów stromych – dachówka lub materiały imitujące dachówkę w kolorze ceglastym lub matowych odcieniach koloru czerwonego, brązowego, szarego lub czarnego,
 - f) w przypadku przebudowy i rozbudowy istniejącej zabudowy dopuszcza się zachowanie istniejącej formy i pokrycia dachu;
- 5) ustala się parametry działek uzyskanych w wyniku scalania i podziału nieruchomości:
- a) minimalna powierzchnia – 400 m²,
 - b) minimalna szerokości frontów – 18,0 m,
 - c) kąt położenia granic w stosunku do pasa drogowego – od 70° do 110° ;
- 6) ustala się minimalną powierzchnię nowo wydzielanych działek budowlanych – 400 m², z wyjątkiem działek wydzielanych dla realizacji sieci i urządzeń infrastruktury technicznej, dodatkowych dróg wewnętrznych, dojazdów, powiększenia nieruchomości sąsiedniej oraz regulacji granic pomiędzy nieruchomościami.
- § 24.** W zakresie zasad kształtowania zabudowy oraz wskaźników zagospodarowania terenu, na terenach oznaczonych symbolami 1UR, 2UR:
- 1) zachowuje się istniejącą zabudowę kościoła filialnego pw. św. Bartłomieja wpisanego do rejestru zabytków oraz kościoła prawosławnego pw. św. Dymitra Sołuńskiego, ujętego w ewidencji zabytków, zgodnie z przepisami odrębnymi;
 - 2) dopuszcza się lokalizację, z zastrzeżeniem § 8 pkt 1 i 2 oraz § 10 pkt 2 i 3:
 - a) sieci i urządzeń infrastruktury technicznej,
 - b) dojazdów, dojazdów i miejsc postojowych,
 - c) dodatkowych dróg wewnętrznych;
 - 3) ustala się wskaźniki zagospodarowania terenu:
 - a) nadziemna intensywność zabudowy:
 - maksymalna – 0,90,
 - minimalna – 0,00,
 - b) maksymalny udział powierzchni zabudowy – 0,30,

- c) minimalny udział powierzchni biologicznie czynnej – 0,30;
- 4) ustala się zasady kształtowania zabudowy:
 - a) maksymalna wysokość – nie więcej niż 25,0 m,
 - b) geometria głównych połaci dachowych – dachy strome dwu- lub wielospadowe o nachyleniu 20° – 45° ,
 - c) pokrycie dachów stromych – dachówka ceramiczna matowa w kolorze ceglastym lub matowych odcieniach koloru czerwonego;
- 5) ustala się parametry działek uzyskanych w wyniku scalania i podziału nieruchomości:
 - a) minimalna powierzchnia – 3000 m²,
 - b) minimalna szerokości frontów – 18,0 m,
 - c) kąt położenia granic w stosunku do pasa drogowego – od 70° do 110° ;
- 6) ustala się minimalną powierzchnię nowo wydzielanych działek budowlanych – 3000 m², z wyjątkiem działek wydzielanych dla realizacji sieci i urządzeń infrastruktury technicznej, dodatkowych dróg wewnętrznych, dojazdów, powiększenia nieruchomości sąsiedniej oraz regulacji granic pomiędzy nieruchomościami.

§ 25. W zakresie zasad kształtowania zabudowy oraz wskaźników zagospodarowania terenu, na terenach oznaczonych symbolami 1US, 2US:

- 1) dopuszcza się lokalizację:
 - a) budynków usługowych o funkcji sportu, rekreacji, hotelarstwa, gastronomii, handlu i kultury, w tym kultury fizycznej,
 - b) budynków garażowo-gospodarczych i wiat,
 - c) boisk sportowych, placów zabaw dla dzieci i innych urządzeń sportowo-rekreacyjnych,
 - d) sieci i urządzeń infrastruktury technicznej,
 - e) dojazdów, dojazdów i miejsc postojowych,
 - f) dodatkowych dróg wewnętrznych;
- 2) ustala się wskaźniki zagospodarowania terenu:
 - a) nadziemna intensywność zabudowy:
 - maksymalna – 0,90,
 - minimalna – 0,00,
 - b) maksymalny udział powierzchni zabudowy – 0,30,
 - c) minimalny udział powierzchni biologicznie czynnej – 0,10;
- 3) ustala się zasady kształtowania zabudowy:
 - a) maksymalna wysokość:
 - budynku usługowego – nie więcej niż 20,0 m,
 - budynku garażowo-gospodarczego i wiaty – nie więcej niż 6,0 m,
 - b) maksymalna liczba kondygnacji:
 - dla budynku usługowego – trzy kondygnacje nadziemne,
 - dla budynku garażowo-gospodarczego – jedna kondygnacja nadziemna,
 - c) dopuszcza się podpiwniczenie budynków, przy czym poziom parteru należy sytuować na wysokości nieprzekraczającej 0,6 m nad poziomem terenu,
 - d) geometria głównych połaci dachowych:

- dla budynku usługowego – dachy płaskie lub strome dwu- lub wielospadowe o nachyleniu 20° – 45° ,
 - dla budynku garażowo-gospodarczego i wiaty – dachy płaskie lub strome jedno- lub dwuspadowe o nachyleniu 20° – 45° ,
 - e) pokrycie dachów stromych – dachówka lub materiały imitujące dachówkę w kolorze ceglastym lub matowych odcieniach koloru czerwonego, brązowego, szarego lub czarnego,
 - f) w przypadku przebudowy i rozbudowy istniejącej zabudowy dopuszcza się zachowanie istniejącej formy i pokrycia dachu;
- 4) ustala się parametry działek uzyskanych w wyniku scalania i podziału nieruchomości:
- a) minimalna powierzchnia – 500 m^2 ,
 - b) minimalna szerokości frontów – $18,0 \text{ m}$,
 - c) kąt położenia granic w stosunku do pasa drogowego – od 70° do 110° ;
- 5) ustala się minimalną powierzchnię nowo wydzielanych działek budowlanych – 500 m^2 , z wyjątkiem działek wydzielanych dla realizacji sieci i urządzeń infrastruktury technicznej, dodatkowych dróg wewnętrznych, dojazdów i dojazdów, powiększenia nieruchomości sąsiedniej oraz regulacji granic pomiędzy nieruchomościami.

§ 26. W zakresie zasad kształtowania zabudowy oraz wskaźników zagospodarowania terenu na terenie oznaczonym symbolem IIE:

- 1) dopuszcza się lokalizację:
- a) obiektów, sieci i urządzeń infrastruktury technicznej – elektroenergetyka,
 - b) dojazdów, dojazdów i miejsc postojowych,
 - c) dodatkowych dróg wewnętrznych;
- 2) ustala się wskaźniki zagospodarowania terenu:
- a) nadziemna intensywność zabudowy:
 - maksymalna – $0,80$,
 - minimalna – $0,00$,
 - b) maksymalny udział powierzchni zabudowy – $0,80$,
 - c) minimalny udział powierzchni biologicznie czynnej – $0,01$;
- 3) ustala się zasady kształtowania zabudowy:
- a) maksymalna wysokość – nie więcej niż $10,0 \text{ m}$,
 - b) geometria głównych połaci dachowych – dachy płaskie lub strome jedno-, dwu- lub wielospadowe o nachyleniu 20° – 45° ,
 - c) pokrycie dachów stromych – dowolne;
- 4) ustala się parametry działek uzyskanych w wyniku scalania i podziału nieruchomości:
- a) minimalna powierzchnia – 50 m^2 ,
 - b) minimalna szerokości frontów – $5,0 \text{ m}$,
 - c) kąt położenia granic w stosunku do pasa drogowego – od 70° do 110° ;
- 5) ustala się minimalną powierzchnię nowo wydzielanych działek budowlanych – 50 m^2 , z wyjątkiem działek wydzielanych dla realizacji sieci i urządzeń infrastruktury technicznej, dodatkowych dróg wewnętrznych, dojazdów i dojazdów, powiększenia nieruchomości sąsiedniej oraz regulacji granic pomiędzy nieruchomościami.

§ 27. W zakresie zasad kształtowania zabudowy oraz wskaźników zagospodarowania terenu, na terenie oznaczonym symbolem 1RNR:

- 1) zachowuje się istniejące użytki rolne;
- 2) ustala się zakaz lokalizacji zabudowy;
- 3) dopuszcza się lokalizację zgodnie z przepisami odrębnymi:
 - a) sieci i urządzeń infrastruktury technicznej,
 - b) dróg dojazdowych do gruntów rolnych.

Rozdział 3. Przepisy końcowe


§ 28. Ustala się stawkę służącą naliczaniu jednorazowych opłat, o jakich mowa w art. 36 ust. 4 ustawy z dnia 27 marca 2003 r. o planowaniu i zagospodarowaniu przestrzennym (t.j. Dz. U. z 2024 r. poz. 1130 ze zmianami) w wysokości 20%.

§ 29. Wykonanie uchwały powierza się Wójtowi Gminy Radwanice.

§ 30. Uchwała w sprawie niniejszego planu wchodzi w życie po upływie 14 dni od dnia ogłoszenia jej w Dzienniku Urzędowym Województwa Dolnośląskiego.

Przewodnicząca Rady Gminy:
Ewa Flak

MIEJSCOWY PLAN ZAGOSPODAROWANIA PRZESTRZENNEGO DLA CZĘŚCI OBRĘBU BUCZYNA



Załącznik Nr 2 do uchwały Nr XXI/122/25
Rady Gminy Radwanice
z dnia 27 listopada 2025 r.

ROZSTRZYGNIECIE
RADY GMINY RADWANICE
w sprawie rozpatrzenia uwag wniesionych do projektu miejscowego planu zagospodarowania
przestrzennego dla części obrębu Buczyzna

Na podstawie art. 20 ust. 1 ustawy z dnia 27 marca 2003 r. o planowaniu i zagospodarowaniu przestrzennym (t.j. Dz. U. z 2024 r. poz. 1130 ze zmianami), w związku z art. 67 ust. 3 ustawy z dnia 7 lipca 2023 r. o zmianie ustawy o planowaniu i zagospodarowaniu przestrzennym oraz niektórych innych ustaw (Dz. U. z 2023 r. poz. 1688 ze zmianami), oraz rozstrzygnięcia Wójta Gminy Radwanice w sprawie rozpatrzenia uwag wniesionych do projektu **miejscowego planu zagospodarowania przestrzennego dla części obrębu Buczyzna** wraz z **prognozą oddziaływania na środowisko** podczas konsultacji społecznych w dniach od 28 sierpnia 2025 r. do 6 października 2025 r., Rada Gminy Radwanice rozstrzyga, co następuje:

1. Uwaga złożona przez: osobę prawną:

- a) **nieruchomość, której dotyczy uwaga:** obszar objęty planem,
- b) **treść uwagi:** Wnioskiem do procedowanego mpzp, ujętym w piśmie z dnia 11 września 2024 r. (znak CS.ON.2103-11.536.2024) - wnosiliśmy o wskazanie w niniejszym akcie koncesji eksploracyjnej, bowiem obszar objęty mpzp znajduje się w granicach udzielonej naszej Spółce koncesji nr 7/2021/p na poszukiwanie i rozpoznawanie złóż rud miedzi „Radwanice-Gaworzyce” w obszarze Radwanice. Biorąc pod uwagę przepisy znowelizowanej we wrześniu 2023 r. ustawy z dnia 9 czerwca 2011 r. Prawo geologiczne i górnicze, wzmacniające wymóg ochrony złóż kopalin w celu zapewnienia możliwości przyszłej eksploatacji poprzez obszarów występowania złóż kopalin oraz aktualnych i przyszłych potrzeb eksploatacji złóż, widzimy potrzebę korzystania z wiarygodnych źródeł informacji, jakim jest między innymi plan miejscowy. Ponawiamy zatem wniosek o zamieszczenie w treści rysunku mpzp elementu informacyjnego - wskazującego, że obszar objęty mpzp zawiera się w granicy obszaru objętego koncesją nr 7/2021/p na poszukiwanie i rozpoznawanie złóż rud miedzi „Radwanice Gaworzyce”, a także o wprowadzenie do części tekstowej zapisu nawiązującego do treści § 3 mpzp, w brzmieniu: Oznaczenia graficzne znajdujące się na rysunku planu, niewymienione w ustępach 1 - 10 § 3 planu, mają charakter informacyjny. Ewentualnie prosimy o rozważenie możliwości dodania kolejnego ustępu w § 3 mpzp, w brzmieniu: pozostałe oznaczenia zawarte na rysunku planu wynikają z wymogów przepisów odrębnych lub mają charakter informacyjny.
- c) **rozstrzygnięcie:** uwaga nieuwzględniona,
- d) **uzasadnienie:** zgodnie z przepisami ustawy o planowaniu i zagospodarowaniu przestrzennym w planie miejscowym uwzględnia się występowanie udokumentowanych złóż kopalin, a nie obszarów, na które udzielono koncesji na poszukiwanie i rozpoznawanie złóż. Wprowadzenie przedmiotowej informacji wykracza poza zakres regulacji planu miejscowego.

2. Uwaga złożona przez: osobę prawną:

- a) **nieruchomość, której dotyczy uwaga:** obszar objęty planem,
- b) **treść uwagi:** Wnioskiem z września 2024 r. do procedowanego mpzp, mając na względzie wymóg, zgodnie z którym plan miejscowy, niezależnie od wymagań określonych w przepisach odrębnych, powinien zapewniać integrację wszelkich działań na terenie górniczym w celu zapewnienia bezpieczeństwa powszechnego i ochrony środowiska, w tym obiektów budowlanych – prosiliśmy o wprowadzenie do treści planu zapisu w brzmieniu: „Na obszarze planu miejscowego dopuszcza się lokalizowanie obiektów, instalacji i urządzeń związanych z monitorowaniem i ochroną środowiska oraz bezpieczeństwem ludzi i mienia, w sposób niekolidujący z przepisami odrębnymi”.

Zgłoszenie niniejszego postulatu powodowane było występującym w granicach planu piezometrem obsługiwany przez Oddział Zakłady Górnicze „Polkowice-Sieroszowice” oraz fakt, że obszar objęty mpzp zawiera się w granicach udokumentowanego złoża „Radwanice- Gaworzyce”. Po przeanalizowaniu

treści projektu mpzp udostępnionego w ramach konsultacji społecznych, wnosimy o uzupełnienie ustaleń mpzp ujętych w § 13 poprzez dodanie kolejnego ustępu w brzmieniu: § 13. W zakresie zasad modernizacji, rozbudowy i budowy systemów komunikacji infrastruktury technicznej ustala się: (...) w zakresie infrastruktury górniczej kopalni rud miedzi: dopuszczenie zachowania sieci i urządzeń infrastruktury górniczej służącej obsłudze zakładów górniczych, z dopuszczeniem ich remontu, przebudowy, rozbudowy, rozbiórki oraz zmiany lokalizacji, dopuszczenie lokalizacji nowych sieci i urządzeń infrastruktury górniczej służącej obsłudze zakładów górniczych oraz instalacji i urządzeń związanych z monitorowaniem i ochroną środowiska oraz bezpieczeństwem ludzi i mienia z zachowaniem przepisów odrębnych. Pozytywne rozpatrzenie powyższego postulatu będzie wymagało również wprowadzenia zmian do treści Prognozy oddziaływania na środowisko ustaleń mpzp, ujętej w części poświęconej analizie rozwiązań funkcjonalno- przestrzennych zawartych w projekcie miejscowego planu,

c) **rozstrzygnięcie:** uwaga nieuwzględniona,

d) **uzasadnienie:** obszar objęty planem miejscowym położony jest poza zasięgiem terenów i obszarów górniczych ustanowionych dla eksploatacji udokumentowanych złóż rud miedzi, a tym samym brak jest uzasadnienia dla wprowadzania ustaleń dotyczących prowadzonej działalności górniczej. Zgodnie z obowiązującym Studium uwarunkowań i kierunków zagospodarowania przestrzennego Gminy Radwanice w granicach obszaru objętego planem nie ustalono także terenów eksploatacji podziemnej.

3. Uwaga złożona przez: osobę prawną:

a) **nieruchomość, której dotyczy uwaga: obszar objęty planem,**

b) **treść uwagi:** wnioskiem z września 2024 r. informowaliśmy również, że nasza Spółka prowadzi obecnie projekt „Koncesja wydobywcza Radwanice”, w związku z którym realizowane są działania zmierzające do pozyskania koncesji na wydobywanie kopaliny ze złoża rud miedzi „Radwanice-Gaworzyce” obszar Radwanice - metodą podziemną, wraz z ustaleniem obszaru i terenu górniczego. Postulowaliśmy przy tym o nie stosowanie w mpzp ustaleń mogących ograniczyć realizowane działania. Biorąc powyższe pod uwagę, wnosimy o uzupełnienie treści ustalenia zawartego w § 6 ust. 1 mpzp, aby docelowo otrzymać zapis w brzmieniu: § 6 W zakresie zasad ochrony środowiska, przyrody i krajobrazu ustala się: 1) zakaz lokalizowania przedsięwzięć mogących zawsze i potencjalnie znacząco oddziaływać na środowisko określonych w przepisach odrębnych, z wyjątkiem inwestycji celu publicznego, w tym związanych z poszukiwaniem, rozpoznawaniem i wydobywaniem złóż kopalin objętych własnością górniczą zgodnie z przepisami odrębnymi,

c) **rozstrzygnięcie:** uwaga nieuwzględniona,

d) **uzasadnienie:** obszar objęty planem miejscowym położony jest poza zasięgiem terenów i obszarów górniczych ustanowionych dla eksploatacji udokumentowanych złóż rud miedzi, a tym samym brak jest uzasadnienia dla wprowadzania ustaleń dotyczących prowadzonej działalności górniczej. Zgodnie z obowiązującym Studium uwarunkowań i kierunków zagospodarowania przestrzennego Gminy Radwanice w granicach obszaru objętego planem nie ustalono także terenów eksploatacji podziemnej.

Załącznik Nr 3 do uchwały Nr XXI/122/25
Rady Gminy Radwanice
z dnia 27 listopada 2025 r.

**ROZSTRZYGNIECIE
RADY GMINY RADWANICE**

**o sposobie realizacji zapisanych w miejscowym planie zagospodarowania przestrzennego dla części
obrębu Buczyzna inwestycji z zakresu infrastruktury technicznej, które należą do zadań własnych gminy,
oraz zasadach ich finansowania**

Na podstawie art. 20 ust 1 ustawy z dnia 27 marca 2003 r. o planowaniu i zagospodarowaniu przestrzennym (t.j. Dz. U. z 2024 r. poz. 1130 ze zmianami), art. 7 ust. 1 pkt 2 i 3 ustawy z dnia 8 marca 1990 r. o samorządzie gminnym (t.j. Dz. U. z 2025 r. poz. 1153), Rada Gminy Radwanice rozstrzyga, co następuje:

§ 1. Sposób realizacji zapisanych w planie inwestycji z zakresu infrastruktury technicznej:

1. Zapisane w miejscowym planie zagospodarowania przestrzennego dla części obrębu Buczyzna inwestycje z zakresu infrastruktury technicznej, które należą do zadań własnych gminy to inwestycje z zakresu:

- 1) komunikacji – rozbudowa dróg lokalnych i dojazdowych;
- 2) infrastruktury technicznej – rozbudowa sieci wodociągowej, kanalizacji sanitarnej i deszczowej.

2. Inwestycje te będą realizowane w następujący sposób:

- 1) zgodnie z przepisami prawa materialnego i finansowego w tym zakresie;
- 2) za podstawę przyjęcia realizacji wyżej wyznaczonych zadań, które należą do zadań własnych stanowić będą zapisy Wieloletniej Prognozy Finansowej Gminy Radwanice;
- 3) określenie terminów przystąpienia i zakończenia realizacji tych zadań, ustalone będzie według kryteriów i zasad przyjętych przy konstruowaniu Wieloletniej Prognozy Finansowej Gminy Radwanice;
- 4) inwestycje realizowane mogą być etapowo w zależności od wielkości środków przeznaczonych na inwestycje.

§ 2. Zasady finansowania zapisanych w planie inwestycji z zakresu infrastruktury technicznej, które należą do zadań własnych gminy, zgodnie z przepisami o finansach publicznych. Finansowanie inwestycji będzie odbywać się poprzez:

- 1) wydatki z budżetu gminy,
- 2) współfinansowanie środkami zewnętrznymi, poprzez budżet gminy w ramach m.in.:
 - a) dotacji Unii Europejskiej,
 - b) dotacji samorządu województwa,
 - c) dotacji i pożyczek z funduszy celowych,
 - d) kredytów i pożyczek bankowych,
 - e) innych środków zewnętrznych;
- 3) udział inwestorów w finansowaniu w ramach porozumień o charakterze cywilno-prawnym lub w formie partnerstwa publiczno-prywatnego – „PPP”.

Załącznik nr 4 do uchwały nr XXI/122/25

Rady Gminy Radwanice

z dnia 27 listopada 2025 r.

Zalacznik4.gml

Dane przestrzenne, o których mowa w art. 67a ust. 3 i 5 ustawy z dnia 27 marca 2003 r. o planowaniu i zagospodarowaniu przestrzennym (j.t. Dz.U. z 2024 r. poz. 1130 z późn. zm.) ujawnione zostaną po kliknięciu w ikonę