



DZIENNIK URZĘDOWY

WOJEWÓDZTWA MAZOWIECKIEGO

Warszawa, dnia 17 lipca 2025 r.

Poz. 6740

UCHWAŁA NR XVI/195/2025 RADY GMINY SIEDLCE

z dnia 29 maja 2025 r.

w sprawie miejscowego planu zagospodarowania przestrzennego dla działek ewidencyjnych nr 127, 128/1, 128/2, 128/3, 128/7, 129/2, 130/4, 131/3, 132/6 we wsi Grabianów, w gminie Siedlce

Na podstawie art. 18 ust. 2 pkt 5 ustawy z dnia 8 marca 1990 r. o samorządzie gminnym (t.j. Dz.U. z 2024 r. poz. 1465 zm.), w związku z art. 20 ust. 1 ustawy z dnia 27 marca 2003 r. o planowaniu i zagospodarowaniu przestrzennym (t.j. Dz.U. z 2024 r. poz. 1130 zm.) oraz art. 64 ust. 2 ustawy z dnia 7 lipca 2023 r. o zmianie ustawy o planowaniu i zagospodarowaniu przestrzennym oraz niektórych innych ustaw (Dz. U. z 2023 r. poz. 1688), zgodnie z uchwałą Nr VIII/85/2024 Rady Gminy Siedlce z dnia 31 października 2024 r. w sprawie przystąpienia do sporządzenia miejscowego planu zagospodarowania przestrzennego dla działek ewidencyjnych nr 127, 128/1, 128/2, 128/3, 128/7, 129/2, 130/4, 131/3, 132/6 we wsi Grabianów, w gminie Siedlce oraz stwierdzając brak naruszeń zmiany studium uwarunkowań i kierunków zagospodarowania przestrzennego gminy Siedlce zatwierdzonego uchwałą nr XII/132/2025 z dnia 30 stycznia 2025 r., Rada Gminy Siedlce uchwala co następuje:

Rozdział 1. **Ustalenia wstępne**

§ 1. 1. Uchwala się miejscowy plan zagospodarowania przestrzennego dla działek ewidencyjnych nr 127, 128/1, 128/2, 128/3, 128/7, 129/2, 130/4, 131/3, 132/6 we wsi Grabianów, w gminie Siedlce, zwany dalej „planem”.

2. Granice obszaru objętego planem określone zostały na rysunku planu, o którym mowa w ust. 3 pkt 1.

3. Załącznikami do Uchwały są:

- 1) część graficzna planu w skali 1:1 000, dla działek ewidencyjnych nr 127, 128/1, 128/2, 128/3, 128/7, 129/2, 130/4, 131/3, 132/6 we wsi Grabianów, stanowiąca załącznik nr 1;
- 2) rozstrzygnięcie o sposobie realizacji zapisanych w planie inwestycji z zakresu infrastruktury technicznej; które należą do zadań własnych gminy oraz zasadach ich finansowania, stanowiące załącznik nr 2;
- 3) dane przestrzenne stanowią załącznik nr 3.

§ 2. 1. Na obszarze objętym planem nie występują uwarunkowania, wymagające określenia ustaleń w zakresie:

- 1) szczególnych warunków zagospodarowania terenów i ograniczeń w ich użytkowaniu;
- 2) terenów górniczych;
- 3) terenów zagrożonych osuwaniem się mas ziemnych;
- 4) obszarów szczególnego zagrożenia powodzią;
- 5) zakazu zabudowy;

- 6) obszarów przestrzeni publicznych;
- 7) krajobrazów priorytetowych określonych w audycie krajobrazowym;
- 8) zakładów o zwiększonym lub dużym ryzyku wystąpienia poważnej awarii;
- 9) zasad ochrony dziedzictwa kulturowego i zabytków, w tym krajobrazów kulturowych i dóbr kultury współczesnej.
- 10) zasad ochrony przyrody;
- 11) granic i sposobów zagospodarowania terenów lub obiektów podlegających ochronie, ustalonych na podstawie odrębnych przepisów;
- 12) lokalizacji obiektu handlu wielkopowierzchniowego.

2. Plan nie zawiera ustaleń dla wymienionych w ust. 1 obszarów, terenów, form i obiektów.

3. Oznaczenia graficzne stanowiące obowiązujące ustalenia planu:

- 1) granica obszaru objętego planem;
- 2) linie rozgraniczające tereny o różnym przeznaczeniu lub różnych zasadach zagospodarowania;
- 3) teren wraz z symbolem przeznaczenia terenu;
- 4) nieprzekraczalna linia zabudowy;
- 5) pas technologiczny linii elektroenergetycznej 110 kV;
- 6) linia wymiarowa wraz z podanym wymiarem w m.

4. Pozostałe oznaczenia graficzne mają charakter informacyjny.

§ 3. Ilekroć w przepisach niniejszej uchwały jest mowa o:

- 1) nieprzekraczalnej linii zabudowy – należy przez to rozumieć wyznaczoną na rysunku planu i określoną ustaleniami tekstu planu linię, przed którą zakazuje się lokalizacji nowo realizowanych budynków lub ich części; przed tą linię mogą wystawać nie więcej niż 1 m elementy budynku, takie jak balkon, taras, gzyms, schody, pochylnie dla niepełnosprawnych, zadaszenia i inne detale architektoniczne; nieprzekraczalna linia zabudowy nie dotyczy sieci i urządzeń infrastruktury technicznej;
- 2) terenie – należy przez to rozumieć obszar o określonym w uchwale przeznaczeniu oraz sposobie zagospodarowania i zabudowy, wyznaczony liniami rozgraniczającymi oraz określony symbolem przeznaczenia zgodnie z rysunkiem planu;
- 3) usługach – należy przez to rozumieć szeroko pojętą działalność służącą zaspokajaniu potrzeb ludności, nie związaną z wytwarzaniem dóbr materialnych metodami przemysłowymi;

Rozdział 2.

Ustalenia dotyczące przeznaczenia terenów

§ 4. 1. Ustala się przeznaczenie terenu dla całego obszaru objętego planem miejscowym U – teren usług.

2. Teren, o którym mowa w ust. 1 wyznaczony jest liniami rozgraniczającymi i oznaczony symbolem, zgodnie z rysunkiem planu.

Rozdział 3.

Ustalenia dotyczące zasad ochrony i kształtowania ład przestrzennego oraz zasad kształtowania zabudowy

§ 5. 1. Ustala się nieprzekraczalną linię zabudowy od drogi powiatowej, położonej poza obszarem objętym planem, w odległości zgodnie z rysunkiem planu.

2. Ustala się nieprzekraczalną linię zabudowy od terenów sąsiednich, w odległości zgodnie z rysunkiem planu

§ 6. 1. Na obszarze objętym planem ustala się pas technologiczny linii elektroenergetycznej 110 kV, przebiegającej poza obszarem objętym planem.

2. Pas technologiczny, o którym mowa w ust. 1 położony jest poza obszarem możliwym do zabudowy, wyznaczonym nieprzekraczalnymi liniami zabudowy.

Rozdział 4.

Ustalenia dotyczące zasad ochrony środowiska i krajobrazu kulturowego

§ 7. Dopuszcza się realizację przedsięwzięć mogących potencjalnie znacząco oddziaływać na środowisko, zgodnie z przepisami odrębnymi.

§ 8. Ustala się, że wszelkie uciążliwości wynikające ze sposobu zagospodarowania i użytkowania terenu muszą zamykać się w granicach działki budowlanej, do której podmiot posiada tytuł prawny.

§ 9. 1. Zakazuje się zmiany stosunków wodnych, a zwłaszcza zmiany kierunku odpływu wód, ze szkodą dla działek sąsiednich.

2. Ustala się obowiązek zagospodarowania wód opadowych i roztopowych na własnej działce, celem zapobiegania podtopieniom oraz obniżaniu poziomu wód gruntowych.

§ 10. Ustalenie zasad kształtowania krajobrazu następuje poprzez ustalenie parametrów zabudowy, zgodnie z ustaleniami planu.

§ 11. Zakazuje się lokalizacji zakładów o zwiększonym lub dużym ryzyku wystąpienia poważnej awarii.

Rozdział 5.

Ustalenia dotyczące układu komunikacyjnego i zasad obsługi komunikacyjnej

§ 12. Dla terenu oznaczonego na rysunku planu symbolem U ustala się obsługę komunikacyjną z przyległej do granicy planu ulicy Łukowskiej, zgodnie z przepisami odrębnymi.

§ 13. Dla zaspokojenia potrzeb parkingowych ustala się:

- 1) minimum 1 miejsce postojowe na każde rozpoczęte 100 m² powierzchni użytkowej usług z wyłączeniem handlu;
- 2) minimum 2 miejsca postojowe na każde rozpoczęte 100 m² powierzchni użytkowej usług handlu;
- 3) liczba miejsc parkingowych dla pojazdów z kartą parkingową, dla obiektów usługowych, poza wydzielonymi drogami:
 - a) 1 stanowisko – jeżeli liczba stanowisk wynosi 15 lub mniej;
 - b) 2 stanowiska – jeżeli liczba stanowisk wynosi powyżej 15;
- 4) realizowanie stanowisk postojowych na terenie działki budowlanej.

Rozdział 6.

Ustalenia dotyczące zasad modernizacji, rozbudowy i budowy systemów infrastruktury technicznej

§ 14. Dopuszcza się możliwość budowy, rozbudowy, przebudowy i remontu urządzeń infrastruktury technicznej na całym obszarze objętym planem.

§ 15. W przypadku braku możliwości prowadzenia sieci infrastruktury technicznej przez teren dróg (położonych poza obszarem objętym planem), dopuszcza się prowadzenie sieci infrastruktury technicznej przez teren oznaczony symbolem U, w pasie terenu pomiędzy wyznaczoną w planie linią rozgraniczającą terenu a nieprzekraczalną linią zabudowy.

§ 16. Ustala się następujące ogólne zasady dotyczące zaopatrzenia w wodę:

- 1) docelowe zaopatrzenie w wodę z sieci wodociągowej;
- 2) przekrój przewodu sieci nie mniej niż $\phi 90$, z zastrzeżeniem pkt. 3;
- 3) wodociągowa sieć rozdzielcza musi spełniać warunki ochrony przeciwpożarowej;
- 4) do czasu doprowadzenia sieci wodociągowej dopuszcza się pobór wody z własnego ujęcia, zlokalizowanego na terenie działki budowlanej, na zasadach określonych w przepisach odrębnych,
- 5) dopuszcza się pobór wody z własnego ujęcia-studni do celów przeciwpożarowych, na zasadach określonych w przepisach odrębnych.

§ 17. Ustala się następujące ogólne zasady odprowadzania ścieków bytowo-gospodarczych:

- 1) docelowe odprowadzenie ścieków bytowo-gospodarczych do sieci kanalizacyjnej;
- 2) przekrój sieci nie mniej niż $\phi 160$ mm dla przewodów sieci kanalizacji sanitarnej grawitacyjnej i nie mniej niż $\phi 63$ mm dla przewodów kanalizacji sanitarnej ciśnieniowej;
- 3) dopuszcza się odprowadzenie ścieków do przyzakładowej oczyszczalni ścieków, po spełnieniu warunków, o których mowa w przepisach odrębnych.

§ 18. Ustala się następujące ogólne zasady odprowadzenia wód opadowych i roztopowych:

- 1) wody opadowe i roztopowe należy odprowadzać do gruntu, w ramach powierzchni biologicznie czynnej, w granicach działki budowlanej;
- 2) nakazuje się podczyszczenie wód opadowych i roztopowych zbieranych z powierzchni utwardzonych przed ich odprowadzeniem do gruntu zgodnie z przepisami odrębnymi;
- 3) dopuszcza się retencjonowanie wód opadowych i roztopowych na terenie działki budowlanej.

§ 19. Ustala się następujące ogólne zasady dotyczące zaopatrzenia w gaz:

- 1) docelowe zaopatrzenie w gaz z sieci gazowej średniego i niskiego ciśnienia;
- 2) przekrój przewodu sieci nie mniej niż $\phi 32$;
- 3) dopuszcza się wykorzystywanie zbiorników na gaz płynny.

§ 20. Ustala się następujące ogólne zasady zaopatrzenia w energię elektryczną:

- 1) docelowe zaopatrzenie z dystrybucyjnych sieci elektroenergetycznych (kablowych lub napowietrznych);
- 2) dopuszcza się uzupełnienie zasilania w energię elektryczną o energię wytworzoną w instalacjach wykorzystujących odnawialne źródła energii (OZE), w tym głównie w technologii fotowoltaicznej, o mocy poszczególnych instalacji nieprzekraczających wartości 500 kW, z dopuszczeniem budowy urządzeń przetwarzających i magazynujących energię z OZE;

§ 21. Ustala się następujące ogólne zasady zaopatrzenia w energię cieplną:

- 1) budynki należy wyposażyć w indywidualne źródła dostarczania ciepła;
- 2) do celów grzewczych należy stosować wyłącznie paliwa ekologiczne i technologie czyste ekologicznie, z preferowanym wykorzystaniem energii elektrycznej, gazu ziemnego, gazu płynnego lub odnawialnych źródeł energii, o mocy instalacji do 500 kW;
- 3) zakazuje się stosowania do celów grzewczych węgla, miału, koksu oraz olei ciężkich i przepracowanych.

§ 22. Ustala się następujące ogólne zasady dotyczące telekomunikacji:

- 1) zaspokojenie potrzeb poprzez sieci i urządzenia telekomunikacji różnych operatorów;
- 2) sieć telekomunikacyjną należy realizować jako podziemną.

§ 23. Zasady dotyczące gospodarki odpadami regulują przepisy odrębne.

Rozdział 7.

Ustalenia dotyczące zasad i warunków scalania oraz podziału nieruchomości

§ 24. W planie nie wskazuje się obszarów do obowiązkowego scalenia oraz podziału nieruchomości.

§ 25. 1. W przypadku scaleń i podziałów ustala się następujące parametry wydzielonych działek:

- 1) minimalną powierzchnię działek – 1500 m²;
- 2) dopuszcza się do 10° odchylenia od kąta prostego położenia granic działek w stosunku do pasa drogowego;
- 3) minimalna szerokość frontu działki - 20,0 m.

2. Na cele budowy obiektów infrastruktury technicznej minimalna powierzchnia działek oraz minimalne szerokości frontów, należy kształtować w zależności od potrzeb.

Rozdział 8.**Ustalenia dotyczące sposobu tymczasowego zagospodarowania, urządzania i użytkowania terenów**

§ 26. Ustala się zakaz tymczasowego zagospodarowania, urządzania i użytkowania terenów.

Rozdział 9.**Ustalenia szczegółowe w zakresie przeznaczenia i zagospodarowania terenu**

§ 27. Dla terenu oznaczonego na rysunku planu symbolem przeznaczenia **U** ustala się:

- 1) przeznaczenie terenu – teren usług;
- 2) możliwość realizacji zagospodarowania towarzyszącego przeznaczeniu terenu, a w szczególności: dojść i dojazdów, parkingów, zbiorników wodnych (retencyjnych), zieleni izolacyjnej;
- 3) warunki, zasady i standardy kształtowania zabudowy oraz zagospodarowania terenu:
 - a) nieprzekraczalna linia zabudowy – w odległości wskazanej na rysunku planu;
 - b) maksymalna wysokość zabudowy – 12 m;
 - c) minimalna nadziemna intensywność zabudowy – 0,01;
 - d) maksymalna nadziemna intensywność zabudowy – 1,2;
 - e) maksymalny udział powierzchni zabudowy – 0,4 (40%);
 - f) minimalny udział powierzchni biologicznie czynnej – 0,3 (30%);
- 4) ustala się stawkę opłaty od wzrostu wartości nieruchomości w wysokości 10%.

Rozdział 10.**Przepisy przejściowe i końcowe**

§ 28. Realizację uchwały powierza się Wójtowi Gminy Siedlce.

§ 29. Uchwała wchodzi w życie po upływie 14 dni od jej ogłoszenia w Dzienniku Urzędowym Województwa Mazowieckiego.

Wiceprzewodnicząca Rady


Elżbieta Wojtyra

A horizontal scale bar with markings at 0, 50, 100, and 200 m.



 pas technologiczny linii elektroenergetycznej 110 kV

Załącznik nr 1
do uchwały nr XVI/195/2025
Rady Gminy Siedlce
z dnia 29 maja 2025 r.

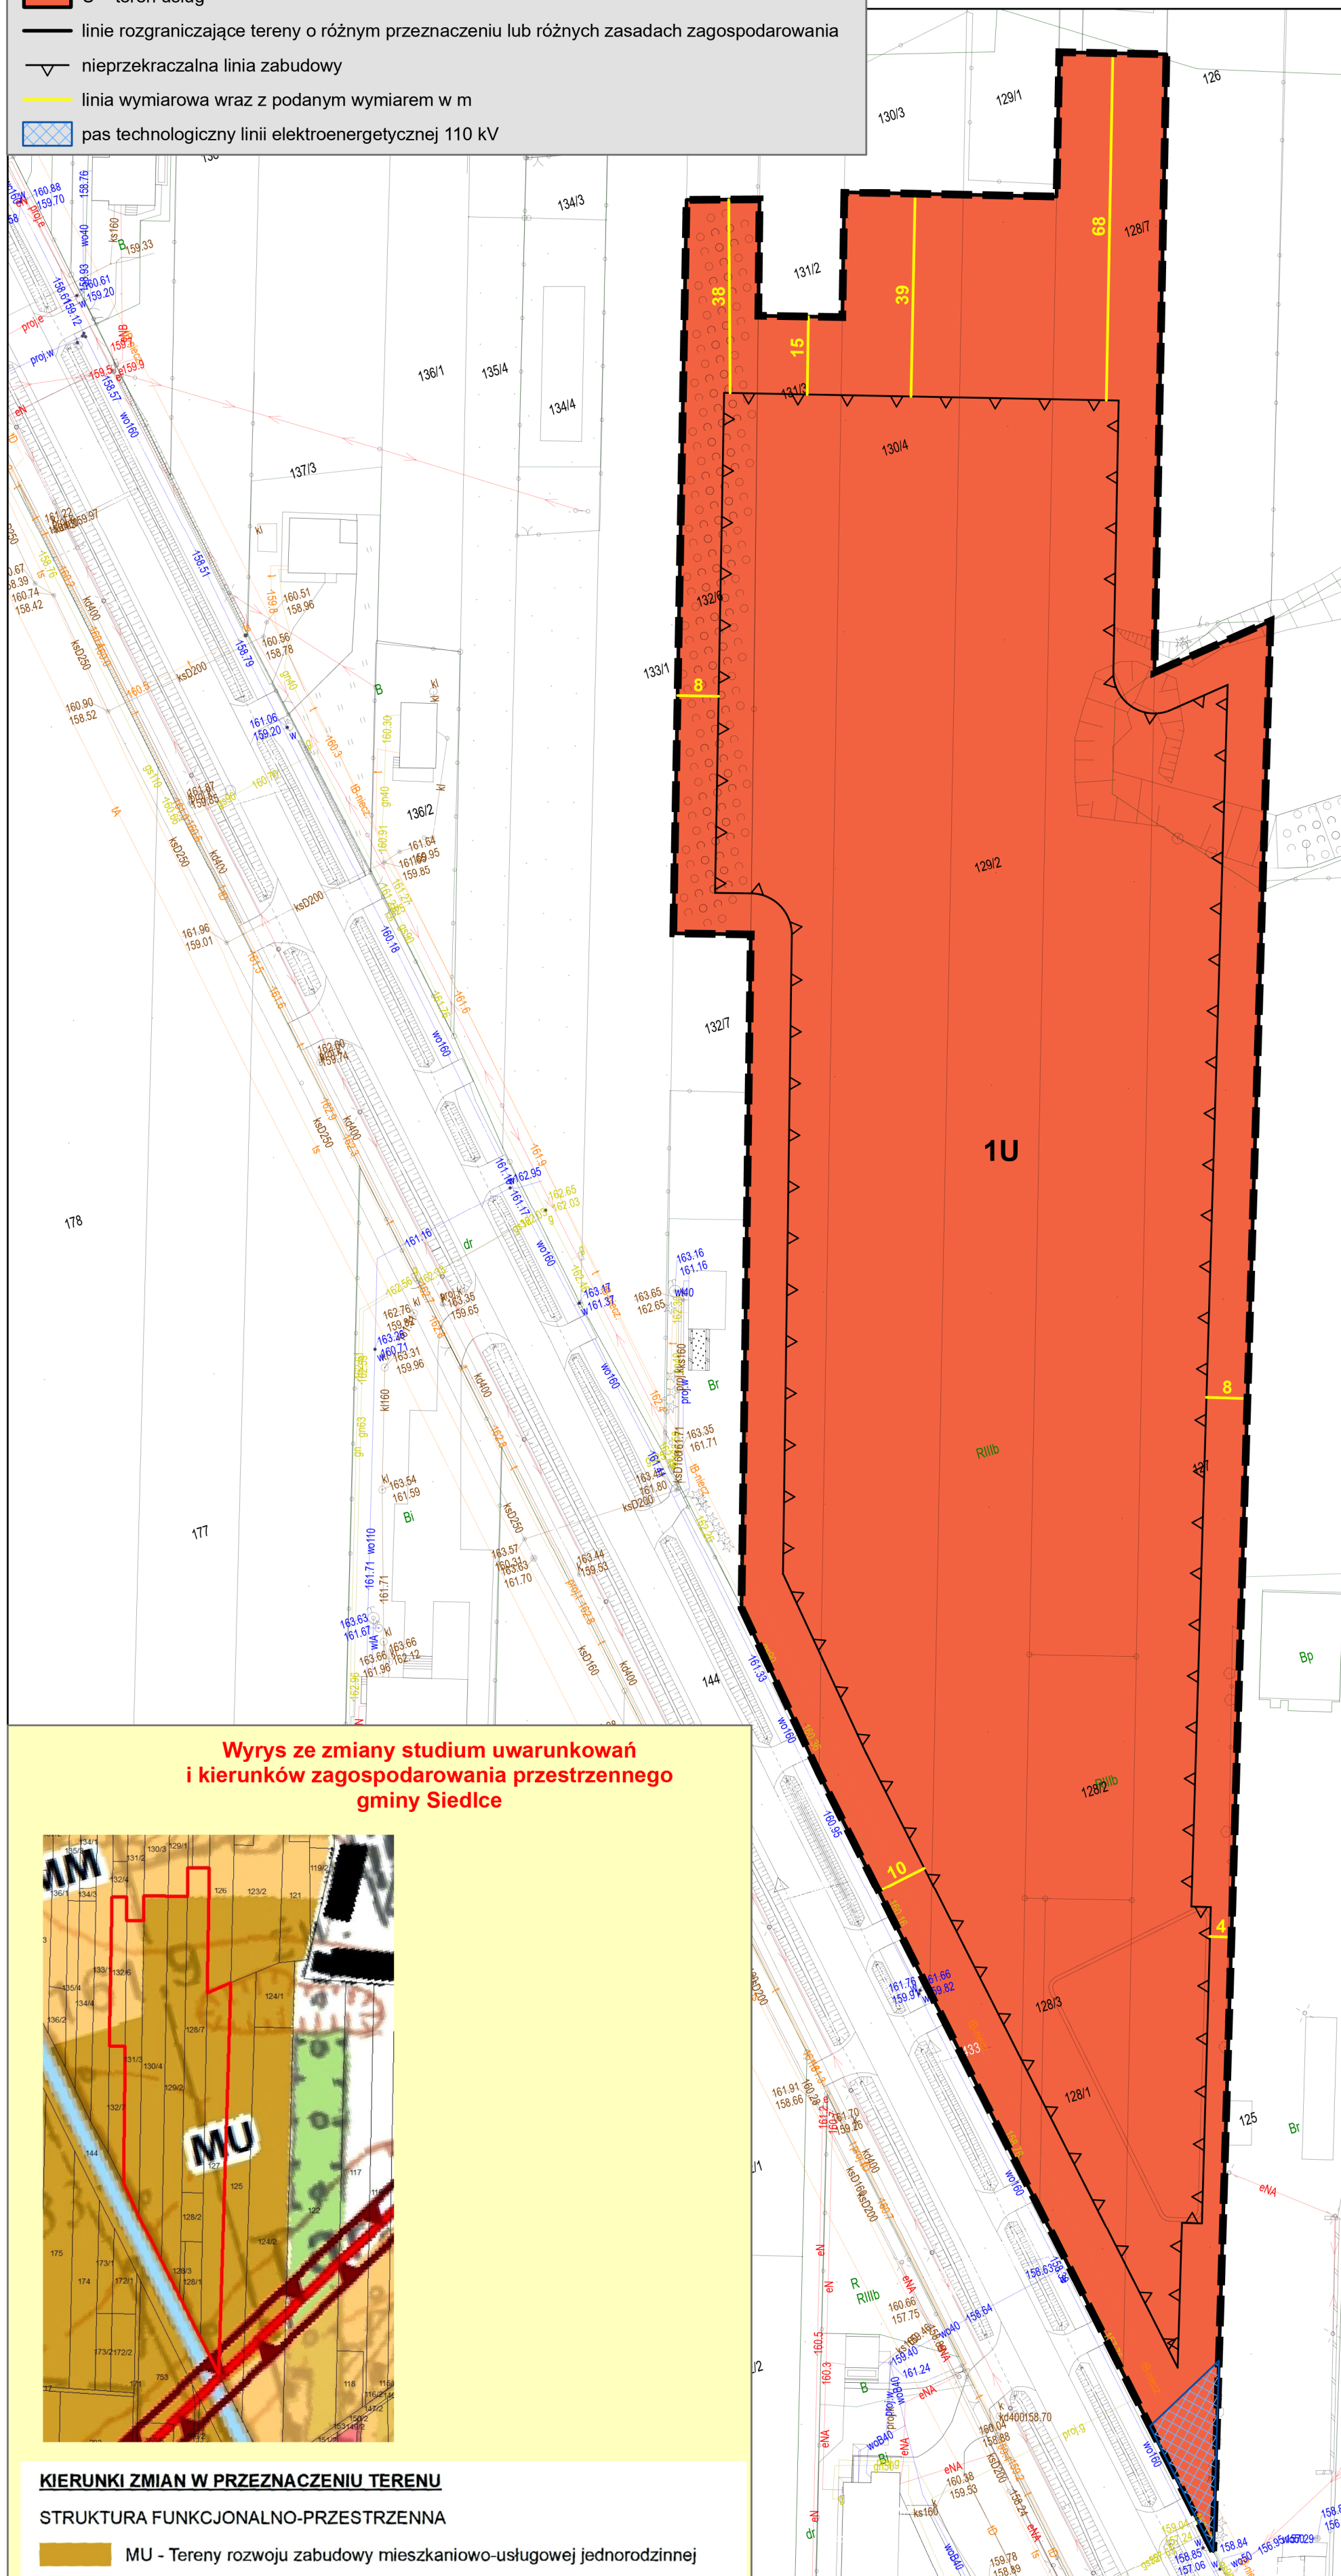

Wektorowa mapa zasadnicza w układzie 2000 strefa 7
Licencja Starosty Siedleckiego
nr G.6642.3443.2024_1426_P
z dnia 25 listopada 2024 r.

Załącznik Nr 2 do uchwały Nr XVI/195/2025

Rady Gminy Siedlce

z dnia 29 maja 2025 r.

**rozstrzygnięcie o sposobie realizacji zapisanych w planie inwestycji z zakresu infrastruktury technicznej,
które należą do zadań własnych gminy oraz zasadach ich finansowania,**

Na podstawie art. 20 ust. 1 ustawy z dnia 27 marca 2003 r. o planowaniu i zagospodarowaniu przestrzennym (t.j. Dz.U. z 2024 r. poz. 1130 zm.), art. 7 ust. 1 pkt 1, 2 i 3 ustawy z dnia 8 marca 1999 r. o samorządzie gminnym (t.j. Dz.U. z 2024 r. poz. 1465 zm.) oraz na podstawie ustawy z dnia 27 sierpnia 2009 r. o finansach publicznych (t.j. Dz.U. z 2024 r. poz. 1530 zm.) Rada Gminy Siedlce rozstrzyga, co następuje:

Na terenie objętym planem miejscowym nie będą realizowane inwestycje z zakresu infrastruktury technicznej oraz drogowej, które należą do zadań własnych gminy. Wobec powyższego gmina nie ustala zasad ich finansowania.

Załącznik Nr 3 do uchwały Nr XVI/195/2025
Rady Gminy Siedlce
z dnia 29 maja 2025 r.
Załącznik3.gml

Dane przestrzenne, o których mowa w art. 67a ust. 3 i 5 ustawy z dnia 27 marca 2003 r. o planowaniu i zagospodarowaniu przestrzennym (j.t. Dz.U. z 2020 r. poz. 293 z późn. zm.) ujawnione zostaną po kliknięciu w ikonę