



DZIENNIK URZĘDOWY

WOJEWÓDZTWA MAZOWIECKIEGO

Warszawa, dnia 12 marca 2025 r.

Poz. 2457

UCHWAŁA NR 112/IX/2025 RADY MIASTA JÓZEFOWA

z dnia 28 lutego 2025 r.

w sprawie miejscowego planu zagospodarowania przestrzennego pn. „Motgum”

Na podstawie art. 18 ust. 2 pkt 5 ustawy z 8 marca 1990 r. o samorządzie gminnym (Dz. U. z 2024 r. poz. 1465 z późn. zm.¹⁾), art. 20 ust. 1 ustawy z 27 marca 2003 r. o planowaniu i zagospodarowaniu przestrzennym (Dz. U. z 2024 r. poz. 1130 z późn. zm.²⁾), w związku z art. 67 ust. 3 ustawy z dnia 7 lipca 2023 r. o zmianie ustawy o planowaniu i zagospodarowaniu przestrzennym oraz niektórych innych ustaw (Dz. U. z 2023 r. poz. 1688 z późn. zm.³⁾) oraz w związku z uchwałą nr 440/VIII/2022 Rady Miasta Józefowa z 24 czerwca 2022 r. w sprawie przystąpienia do sporządzenia miejscowego planu zagospodarowania przestrzennego, Rada Miasta Józefowa uchwala, co następuje:

Rozdział 1. Ustalenia ogólne

§ 1. 1. Stwierdza się, że miejscowy plan zagospodarowania przestrzennego nie narusza Studium Uwarunkowań i Kierunków Zagospodarowania Przestrzennego miasta Józefowa zmienionego uchwałą nr 263/VIII/2020 z 18 grudnia 2020 r.

2. Uchwala się miejscowy plan zagospodarowania przestrzennego części Miasta Józefowa, zwany dalej planem, składający się z:

- 1) części tekstowej, tj. treści uchwały;
- 2) części graficznej, tj. rysunku planu, sporządzonego w skali 1:1000, stanowiącej załącznik nr 1 do uchwały;
- 3) rozstrzygnięcia o sposobie rozpatrzenia uwag nieuwzględnionych, a wniesionych do projektu planu, stanowiącego załącznik nr 2 do uchwały;
- 4) rozstrzygnięcia o sposobie realizacji, zapisanych w planie, inwestycji z zakresu infrastruktury technicznej, które należą do zadań własnych gminy oraz zasadach ich finansowania, stanowiącego załącznik nr 3 do uchwały;
- 5) danych przestrzennych, stanowiących załącznik nr 4 do uchwały.

3. Granicę obszaru objętego planem oznaczono na rysunku planu symbolem graficznym.

§ 2. 1. W planie ustala się:

- 1) przeznaczenie terenów oraz linie rozgraniczające tereny o różnym przeznaczeniu lub różnych zasadach zagospodarowania;

¹⁾ Zmiany ogłoszone w Dz. U. z 2024 r. poz. 1572, 1907, 1940.

²⁾ Zmiany ogłoszone w Dz. U. z 2024 r. poz. 1907, 1940.

³⁾ Zmiany ogłoszone w Dz. U. z 2024 r. poz. 1824.

- 2) zasady ochrony i kształtowania ładu przestrzennego;
- 3) zasady ochrony środowiska, przyrody i krajobrazu;
- 4) zasady kształtowania krajobrazu;
- 5) zasady kształtowania zabudowy oraz wskaźniki zagospodarowania terenu, maksymalną i minimalną intensywność zabudowy jako wskaźnik powierzchni całkowitej zabudowy w odniesieniu do powierzchni działki budowlanej, minimalny udział procentowy powierzchni biologicznie czynnej w odniesieniu do powierzchni działki budowlanej, maksymalną wysokość zabudowy, minimalną liczbę miejsc do parkowania w tym miejsca przeznaczone na parkowanie pojazdów zaopatrzonych w kartę parkingową i sposób ich realizacji oraz linie zabudowy i gabaryty obiektów;
- 6) szczegółowe zasady i warunki scalania i podziału nieruchomości objętych planem miejscowym;
- 7) szczególne warunki zagospodarowania terenów oraz ograniczenia w ich użytkowaniu, w tym zakaz zabudowy;
- 8) zasady modernizacji, rozbudowy i budowy systemów komunikacji i infrastruktury technicznej;
- 9) stawki procentowe, na podstawie których ustala się opłatę z tytułu wzrostu wartości nieruchomości związanego z uchwaleniem planu;
- 10) wymagania wynikające z potrzeb kształtowania przestrzeni publicznych;
- 11) granice terenów rozmieszczenia inwestycji celu publicznego o znaczeniu ponadlokalnym;
- 12) minimalną powierzchnię nowo wydzielonych działek budowlanych;
- 13) kolorystykę obiektów budowlanych.

2. W planie nie ustala się, ze względu na brak występowania:

- 1) zasad ochrony dziedzictwa kulturowego i zabytków, w tym krajobrazów kulturowych, oraz dóbr kultury współczesnej;
- 2) granic i sposobów zagospodarowania terenów lub obiektów podlegających ochronie, na podstawie odrębnych przepisów, terenów górniczych, a także obszarów szczególnego zagrożenia powodzią, obszarów osuwania się mas ziemnych, krajobrazów priorytetowych określonych w audycie krajobrazowym oraz w planach zagospodarowania przestrzennego województwa;
- 3) sposobu i terminu tymczasowego zagospodarowania, urządzania i użytkowania terenów.

§ 3. Ilekroć w uchwale jest mowa o:

- 1) **dachu płaskim** – należy przez to rozumieć dach o kącie nachylenia połaci dachowych nie większym niż 12°;
- 2) **dachu wielospadowym** – należy przez to rozumieć dach o dwóch lub więcej połaciach, o kącie nachylenia połaci dachowych powyżej 12°;
- 3) **nieprzekraczalnej linii zabudowy** – należy przez to rozumieć wyznaczone na rysunku planu linie, przed które nie może być wysunięte lico zewnętrznej nadziemnej ściany wznoszonego budynku, linia ta nie dotyczy części podziemnej budynku lub całego budynku znajdujących się poniżej poziomu terenu z zastrzeżeniem ustaleń szczegółowych, obiektów i urządzeń infrastruktury technicznej, elementów zabudowy takich jak: okapy, gzymsy, balkony, wykusze, zadaszenia nad wejściami, windy zewnętrzne, a także elementów zagospodarowania terenu takich jak: schody, podesty, pochylnie i rampy przy wejściach, przy czym elementy zabudowy nie mogą przekroczyć linii zabudowy o więcej niż 1,5 m, elementy zagospodarowania terenu o więcej niż 3,0 m;
- 4) **usługach** – należy przez to rozumieć działalność prowadzoną w obiektach wolno stojących lub lokalach użytkowych wbudowanych, której celem jest zaspokojenie potrzeb ludności metodami nieprzemysłowymi.

§ 4. 1. Następujące oznaczenia graficzne na rysunku planu są obowiązującymi ustaleniami planu:

- 1) granica obszaru objętego miejscowym planem zagospodarowania przestrzennego;
- 2) linia rozgraniczająca tereny o różnym przeznaczeniu lub różnych zasadach zagospodarowania;

- 3) nieprzekraczalna linia zabudowy;
- 4) zwymiarowane odległości mierzone w metrach;
- 5) przeznaczenie terenów o różnych zasadach zagospodarowania, wyznaczonych liniami rozgraniczającymi i oznaczonych symbolami liczbowo-literowymi:
 - a) **P – teren produkcji,**
 - b) **KDG – teren drogi głównej,**
 - c) **KDZ – teren drogi zbiorczej.**

2. Oznaczenia graficzne występujące na rysunku planu, nie wymienione w ust. 1, w tym wynikające z przepisów odrębnych, mają wyłącznie charakter informacyjny.

Rozdział 2.

Ustalenia dla całego obszaru objętego planem

§ 5. W zakresie zasad ochrony i kształtowania ładu przestrzennego i krajobrazu ustala się:

- 1) kształtowanie charakteru zabudowy na obszarze objętym planem poprzez ustalone w planie parametry i wskaźniki kształtowania zabudowy i zagospodarowania terenu;
- 2) minimalną powierzchnię nowo wydzielonych działek budowlanych zgodnie z ustaleniami szczegółowymi dla poszczególnych terenów, z wyjątkiem działek wydzielanych pod obiekty i urządzenia infrastruktury technicznej i komunikacyjnej, regulacji stanu prawnego, poprawy istniejącego zagospodarowania, celem powiększania istniejących działek (pod warunkiem, że nieprzyłączana działka będzie spełniać warunki określone niniejszą uchwałą).

§ 6. W zakresie zasad ochrony środowiska, przyrody i krajobrazu ustala się:

- 1) zakaz lokalizacji przedsięwzięć mogących zawsze znacząco oraz potencjalnie znacząco oddziaływać na środowisko, z wyjątkiem obiektów infrastruktury technicznej i komunikacyjnej;
- 2) zakaz lokalizacji zakładów stwarzających zagrożenie dla życia lub zdrowia ludzi, a w szczególności zakładów o zwiększonym lub dużym ryzyku wystąpienia poważnych awarii przemysłowych.

§ 7. W zakresie zasad kształtowania zabudowy oraz wskaźników zagospodarowania terenu ustala się:

- 1) parametry i wskaźniki kształtowania zabudowy i zagospodarowania terenu zgodnie z ustaleniami szczegółowymi dla poszczególnych terenów;
- 2) w zakresie zasad kształtowania zabudowy:
 - a) nieprzekraczalne linie zabudowy, zgodnie z rysunkiem planu,
 - b) dla istniejących budynków i części budynków zlokalizowanych pomiędzy linią rozgraniczającą terenu a nieprzekraczalną linią zabudowy dopuszcza się ich nadbudowę, rozbudowę i przebudowę, jeżeli zachowane zostaną ustalenia przepisów odrębnych oraz ustalenia szczegółowe dla danych terenów,
 - c) jeżeli ustalenia szczegółowe dla poszczególnych terenów nie stanowią inaczej, wysokość obiektów budowlanych do 20,0 m;
- 3) w zakresie zapewnienia miejsc do parkowania i sposobu ich realizacji:
 - a) sytuowanie miejsc do parkowania na działce budowlanej, na której realizowana jest zabudowa,
 - b) liczbę miejsc do parkowania samochodów osobowych:
 - dla produkcji – minimum 2 miejsca do parkowania na 5 zatrudnionych,
 - dla usług – minimum 1 miejsce do parkowania na każde 50 m² powierzchni użytkowej obiektu, nie mniej niż 3 miejsca na lokal usługowy,
 - c) minimalna liczba miejsc do parkowania dla pojazdów zaopatrzonych w kartę parkingową zgodnie z przepisami odrębnymi w zakresie dróg publicznych;
 - d) wskazanie minimalnej liczby miejsc postojowych dla rowerów w ilości nie mniej niż 2 miejsca parkingowe dla rowerów na 10 miejsc parkingowych dla samochodów.

§ 8. W zakresie granic i sposobu zagospodarowania terenów lub obiektów podlegających ochronie, ustalonych na podstawie przepisów odrębnych:

- 1) obszar objęty planem znajduje się w granicach Głównego Zbiornika Wód Podziemnych nr 215 Subniecka Warszawska, dla którego obowiązują nakazy i zakazy odnośnie zagospodarowania terenu zgodnie z przepisami odrębnymi i ustaleniami niniejszej uchwały;
- 2) obszar objęty planem znajduje się w granicach Głównego Zbiornika Wód Podziemnych nr 2151 Subniecka Warszawska (część centralna), dla którego obowiązują nakazy i zakazy odnośnie zagospodarowania terenu zgodnie z przepisami odrębnymi i ustaleniami niniejszej uchwały;
- 3) obszar objęty planem znajduje się w granicach Głównego Zbiornika Wód Podziemnych nr 222 Dolina Środkowej Wisły, dla którego obowiązują nakazy i zakazy odnośnie zagospodarowania terenu zgodnie z przepisami odrębnymi i ustaleniami niniejszej uchwały.

§ 9. W zakresie szczegółowych zasad i warunków scalania i podziału nieruchomości ustala się:

- 1) w granicach obszaru objętego planem nie wyznacza się obszarów wymagających przeprowadzenia scaleń i podziałów nieruchomości;
- 2) minimalną powierzchnię działek i minimalne szerokości frontów działek zgodnie z ustaleniami szczegółowymi dla poszczególnych terenów;
- 3) kąt położenia granic działek w stosunku do przyległego pasa drogowego od 70° do 110°;
- 4) parametry określone w niniejszej uchwale nie dotyczą podziałów dokonywanych w celu sytuowania urządzeń infrastruktury technicznej, wyznaczania linii rozgraniczających dróg, regulacji stanu prawnego, poprawy istniejącego zagospodarowania, celem powiększania istniejących działek (pod warunkiem, że nieprzyłączana działka będzie spełniać warunki określone niniejszą uchwałą) oraz innych dokonywanych na podstawie odrębnych przepisów.

§ 10. W zakresie szczególnych warunków zagospodarowania terenów oraz ograniczenia w ich użytkowaniu, w tym zakazu zabudowy ustala się:

- 1) zakaz lokalizacji stacji paliw i gazu płynnego;
- 2) zakaz lokalizacji składowisk opału, składowisk odpadów i złomowisk;
- 3) zakaz lokalizacji obiektów i urządzeń które nie dotrzymują obowiązujących standardów emisyjnych, w tym w zakresie hałasu oraz takich, które mogą znacząco oddziaływać na środowisko.

§ 11. W zakresie zasad modernizacji, rozbudowy i budowy systemów komunikacji ustala się:

- 1) układ komunikacyjny, który tworzą projektowane drogi: publiczna klasy głównej, oznaczona na rysunku planu symbolem KDG i droga publiczna klasy zbiorczej, oznaczona na rysunku planu symbolem KDZ;
- 2) powiązanie obszaru objętego planem z zewnętrznym układem komunikacyjnym poprzez drogę 1KDG i 1KDZ oraz poprzez drogi przylegające zlokalizowane poza obszarem planu;
- 3) dopuszczenie lokalizowania w terenach dróg urządzeń infrastruktury technicznej, miejsc postojowych, dróg dla rowerów, ciągów pieszych, zieleni, rowów oraz urządzeń związanych z zapewnieniem ciągłości przepływu wód oraz prawidłowym funkcjonowaniem systemu odwodnienia, zgodnie z przepisami odrębnymi w zakresie dróg publicznych;
- 4) dopuszczenie obsługi terenów wyznaczonych planem z dróg wewnętrznych nieoznaczonych na rysunku planu, a dopuszczonych w ustaleniach szczegółowych dla poszczególnych terenów;
- 5) minimalna szerokość dróg wewnętrznych nieoznaczonych na rysunku planu, a dopuszczonych w ustaleniach szczegółowych dla poszczególnych terenów – 6,0 m.

§ 12. W zakresie zasad modernizacji, rozbudowy i budowy systemów infrastruktury technicznej ustala się:

- 1) możliwość budowy nowych oraz utrzymanie, przebudowę i rozbudowę istniejących obiektów, urządzeń i sieci infrastruktury technicznej, z zachowaniem przepisów odrębnych;
- 2) w zakresie zaopatrzenia w wodę:
 - a) zasilanie w wodę z istniejącej lub projektowanej sieci wodociągowej, z zastrzeżeniem lit. b,

- b) dopuszczenie zasilania w wodę z indywidualnych ujęć wody,
 - c) budowę sieci wodociągowej o średnicy nie mniejszej niż 110 mm, z zastrzeżeniem lit. d,
 - d) przy realizacji nowych sieci wodociągowych na obszarze objętym planem, nakaz zachowania parametrów sieci wymaganych dla ochrony przeciwpożarowej oraz realizacji hydrantów naziemnych o wymaganej średnicy nominalnej, zgodnie z przepisami odrębnymi w zakresie przeciwpożarowego zaopatrzenia w wodę;
- 3) w zakresie odprowadzania ścieków bytowych i przemysłowych:
- a) odprowadzenie ścieków do istniejącej lub projektowanej sieci kanalizacyjnej, z zastrzeżeniem lit. b,
 - b) dopuszczenie stosowania zbiorników bezodpływowych oraz przydomowych oczyszczalni ścieków na nieczystości ciekłe,
 - c) budowę sieci kanalizacyjnej o średnicy nie mniejszej niż 90 mm;
- 4) w zakresie odprowadzania wód opadowych i roztopowych:
- a) odprowadzanie wód opadowych i roztopowych z terenu objętego planem do projektowanej kanalizacji deszczowej, z zastrzeżeniem lit. b,
 - b) do czasu realizacji sieci kanalizacji deszczowej dopuszczenie odprowadzania wód opadowych i roztopowych bezpośrednio do ziemi na danej działce, zgodnie z przepisami odrębnymi,
 - c) dopuszczenie budowy sieci kanalizacji deszczowej o średnicy nie mniejszej niż 150 mm;
- 5) w zakresie zaopatrzenia w gaz:
- a) zasilanie w gaz istniejącej lub projektowanej sieci gazowej, z zastrzeżeniem lit. b,
 - b) dopuszczenie stosowania rozwiązań indywidualnych,
 - c) budowę sieci gazowej o średnicy nie mniejszej niż 32 mm, zgodnie z przepisami odrębnymi z zakresu prawa budowlanego i rozporządzeń w sprawie sieci gazowej; 6 w zakresie zaopatrzenia w energię elektryczną:
- 6) w zakresie zaopatrzenia w energię elektryczną:
- a) zasilanie w energię elektryczną w oparciu o istniejące i projektowane linie elektroenergetyczne niskiego i średniego napięcia,
 - b) dopuszcza się zasilanie w energię elektryczną z indywidualnych systemów pozyskiwania energii, w tym z urządzeń wytwarzających energię z odnawialnych źródeł energii zgodnie z przepisami odrębnymi, z zastrzeżeniem lit. c,
 - c) zakaz lokalizacji biogazowni i elektrowni wiatrowych za wyjątkiem mikroinstalacji;
- 7) w zakresie zaopatrzenia w ciepło:
- a) ogrzewanie budynków ze źródeł indywidualnych, przy zastosowaniu technologii niepowodującej przekroczenia standardów emisyjnych, zgodnie z przepisami odrębnymi,
 - b) dopuszcza się ogrzewanie budynków z indywidualnych źródeł ciepła, w tym wykorzystujących energię z odnawialnych źródeł energii zgodnie z przepisami odrębnymi, z zastrzeżeniem lit. c,
 - c) zakaz lokalizacji biogazowni i elektrowni wiatrowych za wyjątkiem mikroinstalacji;
- 8) w zakresie telekomunikacji – obsługę z projektowanych sieci telekomunikacyjnych, zgodnie z przepisami odrębnymi z zakresu prawa telekomunikacyjnego;
- 9) prowadzenie gospodarki odpadami zgodnie z przepisami odrębnymi w zakresie odpadów.

§ 13. Ustala się stawki procentowe, na podstawie których ustala się opłatę z tytułu wzrostu wartości nieruchomości, związanej z uchwaleniem niniejszego planu, w wysokości:

- 1) 30% dla terenu oznaczonego na rysunku planu symbolem P;
- 2) 0% dla terenów oznaczonych na rysunku planu symbolami KDG, KDZ.

§ 14. Ustala się granice terenów rozmieszczenia inwestycji celu publicznego o znaczeniu ponadlokalnym w liniach rozgraniczających tereny oznaczone na rysunku planu symbolami 1KDG i 1KDZ, związanych z realizacją inwestycji celu publicznego w zakresie budowy i utrzymania dróg.

§ 15. W zakresie zasad i wymagań wynikających z potrzeb kształtowania przestrzeni publicznych ustala się:

- 1) zasięg przestrzeni publicznych na obszarze planu w granicach terenów drogi publicznej klasy głównej, oznaczonej na rysunku planu symbolem 1KDG i drogi publicznej klasy zbiorczej, oznaczonej na rysunku planu symbolem 1KDZ;
- 2) obowiązek dostosowania przestrzeni publicznych do potrzeb osób ze szczególnymi potrzebami.

§ 16. W zakresie kolorystyki obiektów budowlanych:

- 1) nakazuje się stosowanie kolorystyki elewacji budynków w jasnych odcieniach bieli, szarości, beżu, brązu, kolorów piaskowych;
- 2) obowiązek określania kolorów zgodnie z pkt 1 nie dotyczy materiałów elewacyjnych w kolorach dla nich naturalnych np. kamienia, ceramiki, stali nierdzewnej, szkła, drewna, aluminium, miedzi.

Rozdział 3. Ustalenia szczegółowe

§ 17. Dla terenu oznaczonego na rysunku planu symbolem **1P** ustala się:

- 1) przeznaczenie – teren produkcji, z wykluczeniem:
 - a) elektrowni wiatrowej,
 - b) przemysłu portowego;
- 2) przeznaczenie uzupełniające – teren usług, z wykluczeniem usług handlu wielkopowierzchniowego;
- 3) dopuszczenie lokalizacji:
 - a) budynków gospodarczych i garażowych wbudowanych lub wolno stojących,
 - b) parkingów,
 - c) zieleni urządzonej;
- 4) parametry i wskaźniki kształtowania zabudowy:
 - a) maksymalny wskaźnik powierzchni zabudowy: 60% powierzchni działki budowlanej,
 - b) minimalny udział powierzchni biologicznie czynnej: 20% powierzchni działki budowlanej,
 - c) wskaźnik maksymalnej intensywności zabudowy: 1,5 dla działki budowlanej,
 - d) wskaźnik minimalnej intensywności zabudowy: 0,1 dla działki budowlanej,
 - e) wysokość budynków:
 - dla budynków produkcji i usługowych do 12,0 m,
 - dla budynków gospodarczych i garażowych do 6,0 m,
 - f) ukształtowanie połaci dachowych:
 - budynków produkcji i usługowych: dachy wielospadowe o kącie nachylenia połaci od 20° do 40°,
 - budynków gospodarczych i garażowych: dachy płaskie lub wielospadowe o kącie nachylenia połaci od 20° do 40°;
- 5) w zakresie warunków scalania i podziału nieruchomości:
 - a) powierzchnię działki nie mniejszą niż 1500 m²,
 - b) szerokość frontu działki nie mniejszą niż 20,0 m;
- 6) powierzchnię nowo wydzielonej działki budowlanej nie mniejszą niż – 1000 m²;

7) obsługa komunikacyjna z dróg zlokalizowanych poza obszarem planu – ul. Wronia, ul. Wiązowska, ul. gen. Władysława Sikorskiego.

§ 18. Dla poszczególnych dróg, oznaczonych na rysunku planu, ustala się następujące warunki funkcjonalno-techniczne:

Lp.	Oznaczenie terenu	Przeznaczenie terenu	Zasady zagospodarowania	Informacje
1.	1KDG	teren drogi głównej	szerokość drogi w liniach rozgraniczających zgodnie z rysunkiem planu; droga częściowo położona poza obszarem planu	częściowo istniejąca, częściowo projektowana droga wojewódzka;
2.	1KDZ	teren drogi zbiorczej	szerokość drogi w liniach rozgraniczających zgodnie z rysunkiem planu; droga częściowo położona poza obszarem planu	częściowo istniejąca, częściowo projektowana droga powiatowa.


Rozdział 4. Ustalenia końcowe

§ 19. Wykonanie uchwały powierza się Burmistrzowi Miasta Józefowa.

§ 20. Uchwała wchodzi w życie po upływie 14 dni od dnia jej ogłoszenia w Dzienniku Urzędowym Województwa Mazowieckiego.

Przewodnicząca Rady Miasta
Józefowa

Anna Masik

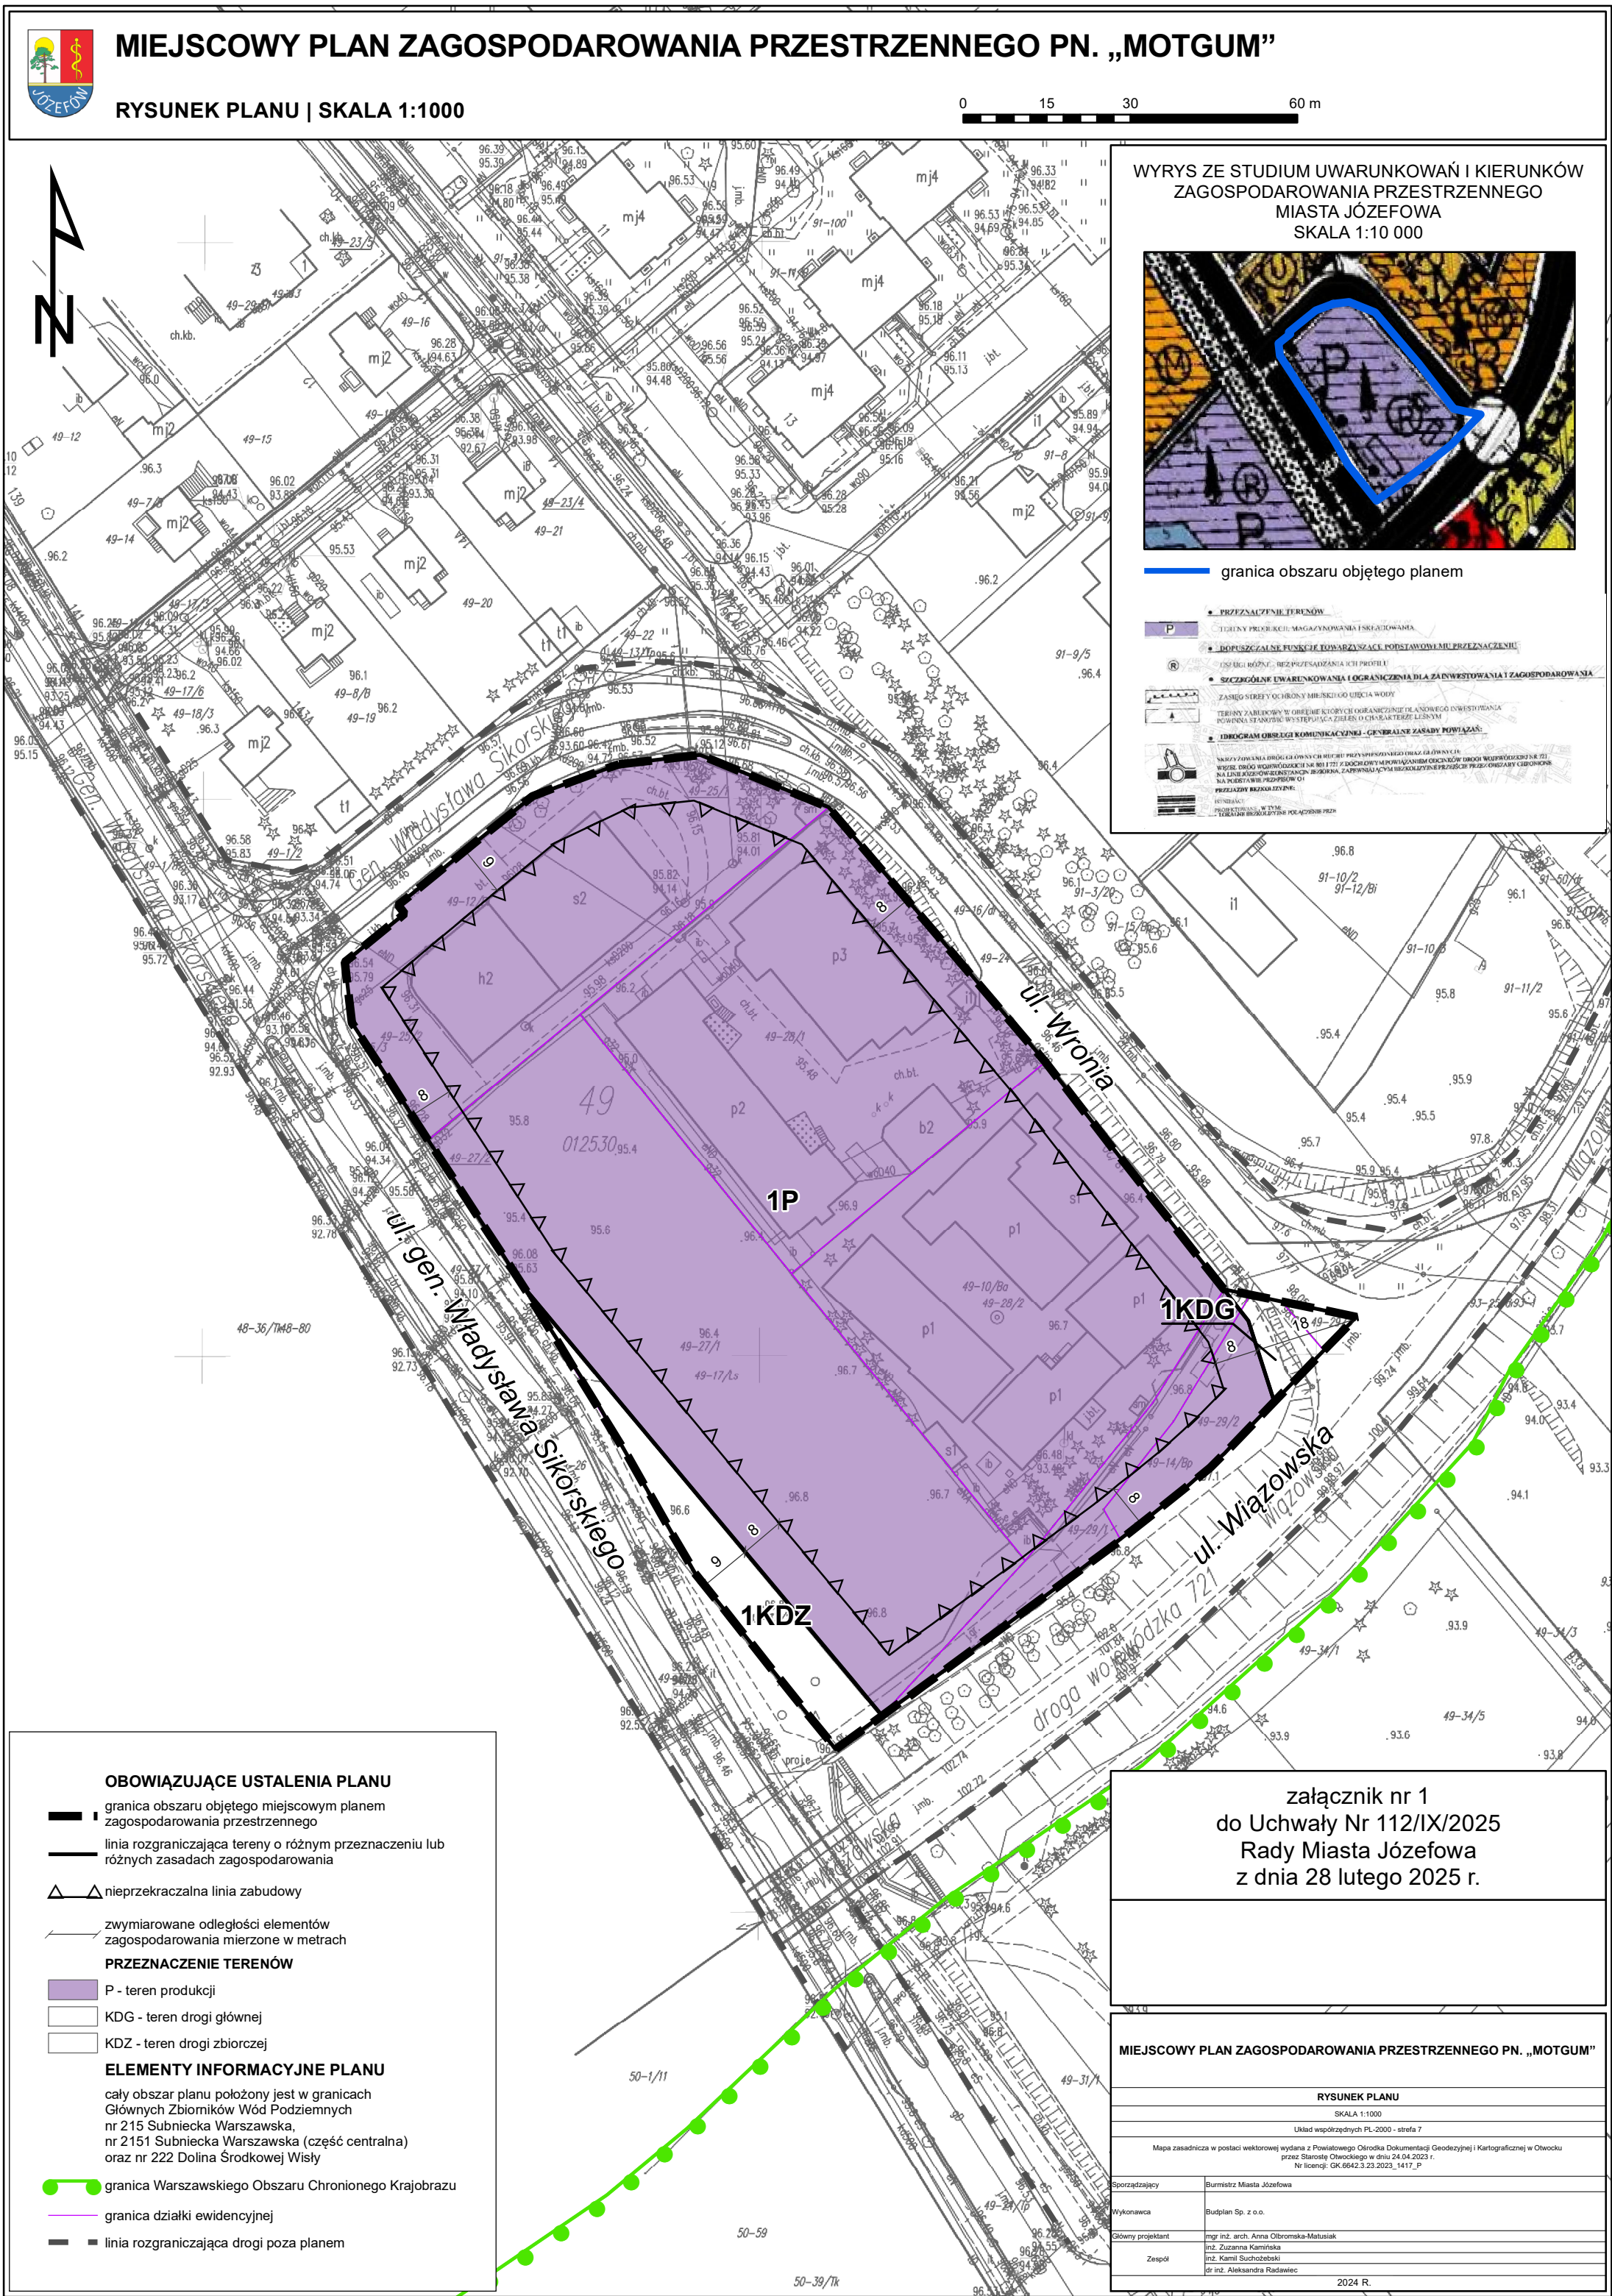

Załącznik nr 2
do uchwały nr 112/IX/2025
Rady Miasta Józefowa
z dnia 28 lutego 2025 r.

Rozstrzygnięcie o sposobie rozpatrzenia uwag wniesionych do projektu planu

lp.	data wpływu	Imię, nazwisko lub nazwa	treść	oznaczenie nieruchomości [obręb-numer]	ustalenia projektu planu	Stanowisko Burmistrza		Stanowisko Rady Miasta Józefowa		Uzasadnienie
1	2024.07.04	osoba fizyczna	Lokalizacji ciągu pieszo-rowerowego w południowo-wschodniej części opracowania, wzdłuż drogi wojewódzkiej 721.	49-27/1, 29/1, 29/2, 29/3	1P		Uwaga nieuwzględniona		Uwaga nieuwzględniona	Lokalizacja ciągu pieszo-rowerowego na gruncie niebędącym własnością gminy wygeneruje koszty nieproporcjonalne w stosunku do możliwego połączenia ścieżek rowerowych przez istniejącą, poza granicami opracowania, drogę powiatową.

Przewodnicząca Rady Miasta Józefowa

Anna Masik

Załącznik nr 3
do uchwały nr 112/IX/2025
Rady Miasta Józefowa
z dnia 28 lutego 2025 r.

Rozstrzygnięcie o sposobie realizacji zapisanych w planie inwestycji z zakresu infrastruktury technicznej, które należą do zadań własnych gminy, oraz zasadach ich finansowania

Rozstrzygnięcie o sposobie realizacji, zapisanych w miejscowym planie zagospodarowania przestrzennego, inwestycji z zakresu infrastruktury technicznej sporządzono po analizie przepisów z zakresu finansów publicznych oraz wykonanych na potrzeby planu miejscowego materiałów planistycznych, w szczególności prognozy skutków finansowych.

W planie miejscowym nie wskazano nowych inwestycji z zakresu infrastruktury technicznej, które należą do zadań własnych gminy. Nie istnieje zatem potrzeba ustalania pochodzenia środków finansowych na przywołane cele oraz zasad ich finansowania.

Przewodnicząca Rady Miasta Józefowa

Anna Masik

Załącznik Nr 4 do uchwały Nr 112/IX/2025

Rady Miasta Józefowa

z dnia 28 lutego 2025 r.

Zalacznik4.gml

Dane przestrzenne