



DZIENNIK URZĘDOWY

WOJEWÓDZTWA KUJAWSKO-POMORSKIEGO

Bydgoszcz, dnia 9 sierpnia 2022 r.

Poz. 4060

UCHWAŁA NR XXXX/268/2022 RADY GMINY ROGOWO

z dnia 29 lipca 2022 r.

w sprawie uchwalenia miejscowego planu zagospodarowania przestrzennego dla części obrębu geodezyjnego Charszewo

Na podstawie art. 18 ust. 2 pkt 5 ustawy z dnia 8 marca 1990 r. o samorządzie gminnym (t.j. Dz. U. z 2022 r. poz. 559, 583, 1005, 1079) oraz art. 20 ust. 1 ustawy z dnia 27 marca 2003 r. o planowaniu i zagospodarowaniu przestrzennym (t.j. Dz. U. z 2022 r. poz. 503), uchwały Nr XX/127/2020 Rady Gminy Rogowo z dnia 22 października 2020 r. w sprawie przystąpienia do sporządzenia miejscowego planu zagospodarowania przestrzennego dla części obrębu geodezyjnego Charszewo, zmienionej uchwałą nr XXXV/221/2022 Rady Gminy Rogowo z dnia 3 lutego 2022 r. zmieniającą uchwałę w sprawie przystąpienia do sporządzenia miejscowego planu zagospodarowania przestrzennego dla części obrębu geodezyjnego Charszewo po stwierdzeniu, że plan nie narusza ustaleń Studium uwarunkowań i kierunków zagospodarowania przestrzennego gminy Rogowo, uchwalonego uchwałą Nr XX/1/2001 Rady Gminy Rogowo z dnia 15 marca 2001 r. w sprawie uchwalenia studium uwarunkowań i kierunków zagospodarowania przestrzennego gminy Rogowo, zmienionego uchwałą nr IX/33/11 Rady Gminy Rogowo z dnia 28 września 2011 r. w sprawie zmiany studium uwarunkowań i kierunków zagospodarowania przestrzennego gminy Rogowo oraz uchwałą nr XVIII/108/2020 Rady Gminy Rogowo z dnia 30 lipca 2020 r. w sprawie uchwalenia zmiany studium uwarunkowań i kierunków zagospodarowania przestrzennego gminy Rogowo, uchwała co następuje:

Rozdział 1. Przepisy ogólne

§ 1. 1. Uchwała się miejscowy plan zagospodarowania przestrzennego dla części obrębu geodezyjnego Charszewo, zwany dalej planem.

2. Planem objęto obszar, którego granice przedstawia rysunek planu w skali 1:1000.

3. Rysunek planu jest integralną częścią uchwały i stanowi załącznik nr 1 do uchwały.

4. Rozstrzygnięcie o sposobie rozpatrzenia uwag do projektu planu, stanowi załącznik nr 2 do uchwały.

5. Rozstrzygnięcie o sposobie realizacji zapisanych w planie inwestycji z zakresu infrastruktury technicznej, należących do zadań własnych gminy oraz zasadach ich finansowania, zgodnie z przepisami o finansach publicznych, stanowi załącznik nr 3 do uchwały.

6. Dane przestrzenne stworzone dla planu stanowią załącznik nr 4 do uchwały.

7. Na rysunku planu wyznacza się oznaczenia będące obowiązującymi ustaleniami planu, do których należą:

- 1) granice obszaru objętego planem miejscowym;
- 2) linie rozgraniczające tereny o różnym przeznaczeniu lub różnych zasadach zagospodarowania;
- 3) nieprzekraczalne linie zabudowy;

- 4) wymiarowanie;
- 5) przeznaczenie terenu oznaczone symbolem literowym;
- 6) nieruchome zabytki archeologiczne – strefy ochrony OW;
- 7) obszary cenne przyrodniczo;
- 8) obiekt ujęty w Wojewódzkiej Ewidencji Zabytków – krzyż przydrożny;
- 9) napowietrzna linia elektroenergetyczna wysokiego napięcia wraz ze strefą oddziaływania;
- 10) napowietrzna linia elektroenergetyczna średniego napięcia wraz ze strefą oddziaływania.

§ 2. Ilekroć w uchwale jest mowa o:

- 1) **rysunku planu** – należy przez to rozumieć część graficzną planu stanowiącą załącznik nr 1 do uchwały;
- 2) **przepisach odrębnych** – należy przez to rozumieć przepisy ustaw wraz z aktami wykonawczymi;
- 3) **terenie** – należy przez to rozumieć część obszaru planu wyznaczoną na rysunku planu liniami rozgraniczającymi o określonym rodzaju przeznaczenia;
- 4) **symbolu terenu** – należy przez to rozumieć oznaczenie poszczególnych terenów wydzielonych liniami rozgraniczającymi, składające się z cyfry i dużej litery, zgodnie z oznaczeniami na rysunku planu;
- 5) **liniach rozgraniczających tereny o różnym przeznaczeniu lub różnych zasadach zagospodarowania** – należy przez to rozumieć linie wyznaczające podziały obszaru objętego planem na tereny o różnym przeznaczeniu, lub różnych zasadach zagospodarowania;
- 6) **zabudowie usługowej** – należy przez to rozumieć zabudowę, w której prowadzone są usługi zaspokajające potrzeby ludności o charakterze komercyjnym, w szczególności obiekty realizujące cele publiczne, nie powodujące na działkach i terenach przyległych uciążliwej dla środowiska emisji zanieczyszczeń oraz hałasu, przekraczających normy określone w przepisach odrębnych;
- 7) **nieprzekraczalnych liniach zabudowy** – należy przez to rozumieć linie wyznaczone na rysunku planu, poza którymi zakazuje się wprowadzać zabudowę, przy czym linie te nie dotyczą elementów architektonicznych: gzymsu, okapu dachu, balkonu, tarasu, zadaszenia nad wejściem, schodów zewnętrznych, pochylni.

Rozdział 2.

Ustalenia ogólne, dotyczące całego obszaru objętego planem

§ 3. W granicach obszaru objętego planem wyznacza się tereny o przeznaczeniu:

- 1) **R** – tereny rolnicze;
- 2) **RM** – tereny zabudowy zagrodowej;
- 3) **MN** – tereny zabudowy mieszkaniowej jednorodzinnej;
- 4) **MN/U** – tereny zabudowy mieszkaniowej jednorodzinnej lub usługowej;
- 5) **E** – teren infrastruktury technicznej – elektroenergetyka;
- 6) **WS** – tereny wód powierzchniowych śródlądowych;
- 7) **ZL** – lasy;
- 8) **ZLd** – tereny dolesień;
- 9) **KDG** – teren publicznej drogi głównej;
- 10) **KDL** – tereny publicznych dróg lokalnych;
- 11) **KDD** – teren publicznej drogi dojazdowej;
- 12) **KDW** – tereny dróg wewnętrznych.

§ 4. Na obszarze objętym planem nie występują:

- 1) tereny górnicze;

- 2) obszary szczególnego zagrożenia powodzią;
- 3) obszary osuwania się mas ziemnych;
- 4) obszary wymagające przeprowadzenia scaleń i podziałów nieruchomości.

Rozdział 3. **Ustalenia szczegółowe**

§ 5. Dla terenów oznaczonych na rysunku planu symbolami: **1R, 2R, 3R, 4R, 5R, 6R, 7R, 8R, 9R, 10R, 11R, 12R, 13R, 14R, 15R, 16R, 17R, 18R, 19R, 20R, 21R, 22R, 23R, 24R, 25R, 26R, 27R** ustala się:

- 1) przeznaczenie terenów – tereny rolnicze;
- 2) zasady ochrony i kształtowania ładu przestrzennego – nie ustala się;
- 3) zasady ochrony środowiska, przyrody i krajobrazu – w terenach oznaczonych symbolami 1R, 2R, 3R, 4R, 5R, 6R, 7R, 13R, 14R, 15R, 16R, 17R, 19R, 20R, 24R, 25R, 26R, 27R wyznaczono obszary cenne przyrodniczo, dla których ustala się:
 - a) ochronę wód podziemnych przed zanieczyszczeniami antropogenicznymi poprzez prowadzenie prawidłowej gospodarki wodno-ściekowej, melioracyjnej i racjonalnego nawożenia gruntów rolnych,
 - b) ograniczenie do niezbędnego minimum prac trwale zniekształcających rzeźbę terenu,
 - c) nakaz ochrony i zachowania istniejącego drzewostanu;
- 3a) zasady kształtowania krajobrazu – nie ustala się;
- 4) zasady ochrony dziedzictwa kulturowego i zabytków, w tym krajobrazów kulturowych, oraz dóbr kultury współczesnej – ustala się ochronę nieruchomych zabytków archeologicznych oznaczonych: NR 1 w m. Charszewo, AZP 40-50/81, NR 3 w m. Charszewo, AZP 40-50/82 i NR 6 w m. Charszewo, AZP 40-50/85 zlokalizowanych w terenach oznaczonych symbolami 13R, 21R, poprzez ustanowienie strefy ochrony OW, w granicach zgodnych z oznaczeniem na rysunku planu, w strefie ochrony zabytków archeologicznych należy postępować zgodnie z przepisami odrębnymi dotyczącymi ochrony zabytków;
- 5) wymagania wynikające z potrzeb kształtowania przestrzeni publicznych – nie ustala się;
- 6) zasady kształtowania zabudowy oraz wskaźniki zagospodarowania terenu, maksymalna i minimalna intensywność zabudowy jako wskaźnik powierzchni całkowitej zabudowy w odniesieniu do powierzchni działki budowlanej, minimalny udział procentowy powierzchni biologicznie czynnej w odniesieniu do powierzchni działki budowlanej, maksymalna wysokość zabudowy, minimalna liczba miejsc do parkowania w tym miejsca przeznaczone na parkowanie pojazdów zaopatrzonych w kartę parkingową i sposób ich realizacji oraz linie zabudowy i gabaryty obiektów – dopuszcza się wyłącznie uprawy rolnicze;
- 7) granice i sposoby zagospodarowania terenów lub obiektów podlegających ochronie, na podstawie odrębnych przepisów, terenów górniczych, a także obszarów szczególnego zagrożenia powodzią, obszarów osuwania się mas ziemnych, krajobrazów priorytetowych określonych w audycie krajobrazowym oraz w planach zagospodarowania przestrzennego województwa – nie ustala się;
- 8) szczegółowe zasady i warunki scalania i podziału nieruchomości objętych planem miejscowym – nie ustala się;
- 9) szczególne warunki zagospodarowania terenów oraz ograniczenia w ich użytkowaniu, w tym zakaz zabudowy:
 - a) przez tereny oznaczone symbolami 17R, 18R, 19R, 21R, 22R, 27R przebiega napowietrzna linia elektroenergetyczna średniego napięcia wraz ze strefą oddziaływania, zgodnie z rysunkiem planu,
 - b) w obszarze strefy oddziaływania linii elektroenergetycznej średniego napięcia zagospodarowanie terenu należy realizować zgodnie z przepisami odrębnymi,
 - c) przez tereny oznaczone symbolami 5R, 7R, 13R, 14R, 17R, 18R przebiega napowietrzna linia elektroenergetyczna wysokiego napięcia wraz ze strefą oddziaływania, zgodnie z rysunkiem planu,
 - d) w obszarze strefy oddziaływania linii elektroenergetycznej wysokiego napięcia zagospodarowanie terenu należy realizować zgodnie z przepisami odrębnymi;

- 10) zasady modernizacji, rozbudowy i budowy systemów komunikacji i infrastruktury technicznej:
- a) obsługa komunikacyjna terenów poprzez istniejące drogi publiczne, projektowane lub istniejące drogi wewnętrzne, a także poprzez tereny przyległe,
 - b) dopuszcza się budowę i przebudowę sieci uzbrojenia terenu zgodnie z przepisami odrębnymi,
 - c) ustala się powiązanie urządzeń infrastruktury technicznej z zewnętrznymi sieciami infrastruktury technicznej zgodnie z przepisami odrębnymi,
 - d) w przypadku budowy, rozbudowy i przebudowy sieci wodociągowej, ustala się następujące zasady:
 - realizacja sieci wodociągowej jako podziemnej,
 - parametry sieci – przekrój nie mniejszy niż \varnothing 32 mm,
 - e) w przypadku budowy sieci kanalizacyjnej, ustala się następujące zasady:
 - realizacja sieci kanalizacyjnej jako podziemnej,
 - parametry sieci – przekrój nie mniejszy niż \varnothing 90 mm,
 - f) w przypadku budowy, rozbudowy i przebudowy sieci elektroenergetycznej, ustala się następujące zasady:
 - realizacja sieci elektroenergetycznej jako podziemnej i nadziemnej,
 - parametry sieci – 0,4-15kV;
- 11) sposób i termin tymczasowego zagospodarowania, urządzania i użytkowania terenów – nie ustala się;
- 12) stawki procentowe, na podstawie których ustala się opłatę, o której mowa w art. 36 ust. 4 ustawy o planowaniu i zagospodarowaniu przestrzennym – 1%.

§ 6. Dla terenów oznaczonych na rysunku planu symbolami: **1RM, 2RM, 3RM, 4RM, 5RM, 6RM** ustala się:

- 1) przeznaczenie terenów – tereny zabudowy zagrodowej;
 - 2) zasady ochrony i kształtowania ładu przestrzennego:
 - a) ustala się lokalizację zabudowy zagrodowej,
 - b) istniejące budynki do utrzymania z możliwością przebudowy, nadbudowy, zmiany sposobu użytkowania oraz rozbudowy w zakresie zgodnym z funkcją terenu,
 - c) dopuszcza się sytuowanie budynków w odległości 1,5 m od granicy działki lub bezpośrednio przy tej granicy;
 - 3) zasady ochrony środowiska, przyrody i krajobrazu:
 - a) w terenie oznaczonym symbolem 5RM wyznaczono zgodnie z rysunkiem planu obszary cenne przyrodniczo, dla których ustala się:
 - ochronę wód podziemnych przed zanieczyszczeniami antropogenicznymi poprzez prowadzenie prawidłowej gospodarki wodno-ściekowej, melioracyjnej i racjonalnego nawożenia gruntów rolnych,
 - ograniczenie do niezbędnego minimum prac trwale zniekształcających rzeźbę terenu,
 - nakaz ochrony i zachowania istniejącego drzewostanu;
 - b) zakazuje się lokalizacji przedsięwzięć mogących potencjalnie i zawsze znacząco oddziaływać na środowisko w rozumieniu przepisów odrębnych za wyjątkiem infrastruktury technicznej,
 - c) ustala się zachowanie dopuszczalnego poziomu hałasu w środowisku jak dla zabudowy zagrodowej,
 - d) zakazuje się lokalizacji zakładów o zwiększonym ryzyku lub dużym ryzyku wystąpienia poważnej awarii;
- 3a) zasady kształtowania krajobrazu – nie ustala się;

- 4) zasady ochrony dziedzictwa kulturowego i zabytków, w tym krajobrazów kulturowych, oraz dóbr kultury współczesnej – ustala się ochronę nieruchomego zabytku archeologicznego oznaczonego jako NR 1 w m. Charszewo, AZP 40-50/81 zlokalizowanego w terenie oznaczonym symbolem 2 RM, poprzez ustanowienie strefy ochrony OW, w granicach zgodnych z oznaczeniem na rysunku planu, w strefie ochrony zabytków archeologicznych należy postępować zgodnie z przepisami odrębnymi dotyczącymi ochrony zabytków;
- 5) wymagania wynikające z potrzeb kształtowania przestrzeni publicznych – nie ustala się;
- 6) zasady kształtowania zabudowy oraz wskaźniki zagospodarowania terenu, maksymalna i minimalna intensywność zabudowy jako wskaźnik powierzchni całkowitej zabudowy w odniesieniu do powierzchni działki budowlanej, minimalny udział procentowy powierzchni biologicznie czynnej w odniesieniu do powierzchni działki budowlanej, maksymalna wysokość zabudowy, minimalna liczba miejsc do parkowania w tym miejsca przeznaczone na parkowanie pojazdów zaopatrzonych w kartę parkingową i sposób ich realizacji oraz linie zabudowy i gabaryty obiektów:
 - a) maksymalna wysokość zabudowy – 10,0 m,
 - b) maksymalna wysokość budowli rolniczych – 20,0 m,
 - c) geometria dachu – układ jedno-, dwu- lub wielospadowy, nachylenie połaci dachu od 5° do 45°,
 - d) nieprzekraczalne linie zabudowy – zgodnie z rysunkiem planu,
 - e) nakaz zachowania minimum 60% powierzchni działki budowlanej jako teren biologicznie czynny,
 - f) wielkość powierzchni zabudowy w stosunku do powierzchni działki budowlanej – max. 40%,
 - g) minimalna i maksymalna intensywność zabudowy od 0,01 do 0,4,
 - h) minimalna liczba miejsc do parkowania – 1 miejsce na 1 mieszkanie,
 - i) miejsca przeznaczone na parkowanie pojazdów zaopatrzonych w kartę parkingową – nie ustala się,
 - j) sposób realizacji miejsc do parkowania – jako naziemne miejsca parkingowe, w garażu wolnostojącym lub wbudowanym, w granicach własnych działki;
- 7) granice i sposoby zagospodarowania terenów lub obiektów podlegających ochronie, na podstawie odrębnych przepisów, terenów górniczych, a także obszarów szczególnego zagrożenia powodzią, obszarów osuwania się mas ziemnych, krajobrazów priorytetowych określonych w audycie krajobrazowym oraz w planach zagospodarowania przestrzennego województwa – nie ustala się;
- 8) szczegółowe zasady i warunki scalania i podziału nieruchomości objętych planem miejscowym – nie ustala się;
- 9) szczególne warunki zagospodarowania terenów oraz ograniczenia w ich użytkowaniu, w tym zakaz zabudowy:
 - a) tereny oznaczone symbolami 5RM, 6RM graniczą z lasem, w przypadku lokalizacji zabudowy należy postępować zgodnie z przepisami odrębnymi,
 - b) przez teren oznaczony symbolem 1RM przebiega napowietrzna linia elektroenergetyczna średniego napięcia wraz ze strefą oddziaływania, zgodnie z rysunkiem planu,
 - c) w obszarze strefy oddziaływania linii elektroenergetycznej średniego napięcia zagospodarowanie terenu należy realizować zgodnie z przepisami odrębnymi;
- 10) zasady modernizacji, rozbudowy i budowy systemów komunikacji i infrastruktury technicznej:
 - a) obsługa komunikacyjna:
 - terenów oznaczonych symbolami 1RM, 2RM z publicznej drogi lokalnej oznaczonej symbolem 1KDL,
 - terenu oznaczonego symbolem 3RM z publicznej drogi dojazdowej oznaczonej symbolem 1KDD,
 - terenu oznaczonego symbolem 4RM z drogi wewnętrznej oznaczonej symbolem 4KDW,
 - terenu oznaczonego symbolem 5RM poprzez tereny przyległe,
 - terenu oznaczonego symbolem 6RM z publicznej drogi głównej oznaczonej symbolem 1KDG,

- b) zaopatrzenie w wodę:
- z istniejącej lub projektowanej sieci wodociągowej, zlokalizowanej podziemnie o przekroju nie mniejszym niż \varnothing 32 mm,
 - z własnych ujęć wody,
- c) odprowadzenie ścieków bytowych:
- do projektowanej sieci kanalizacji sanitarnej, zlokalizowanej podziemnie o przekroju nie mniejszym niż \varnothing 90 mm, zgodnie z przepisami odrębnymi,
 - do czasu realizacji zbiorczej sieci kanalizacji sanitarnej dopuszcza się odprowadzanie ścieków do szczelnych zbiorników bezodpływowych oraz do przydomowych oczyszczalni ścieków,
- d) odprowadzenie wód opadowych i roztopowych – do gruntu zgodnie z przepisami odrębnymi,
- e) zaopatrzenie w energię elektryczną – z istniejącej lub projektowanej sieci elektroenergetycznej napowietrznej lub kablowej 0,4-15kV,
- f) zaopatrzenie w energię ciepłą – z indywidualnych źródeł zgodnych z przepisami odrębnymi,
- g) zaopatrzenie w gaz – ze źródeł indywidualnych,
- h) gospodarka odpadami stałymi – zgodnie z przepisami odrębnymi,
- i) dopuszcza się budowę i przebudowę urządzeń infrastruktury technicznej zgodnie z przepisami odrębnymi;
- 11) sposób i termin tymczasowego zagospodarowania, urządzania i użytkowania terenów – nie ustala się;
- 12) stawki procentowe, na podstawie których ustala się opłatę, o której mowa w art. 36 ust. 4 ustawy o planowaniu i zagospodarowaniu przestrzennym – 30%.
- § 7.** Dla terenów oznaczonych na rysunku planu symbolami: **1MN**, **2MN** ustala się:
- 1) przeznaczenie terenów – tereny zabudowy mieszkaniowej jednorodzinnej;
- 2) zasady ochrony i kształtowania ładu przestrzennego:
- a) ustala się lokalizację zabudowy mieszkaniowej jednorodzinnej wraz z budynkami garażowymi, gospodarczymi i gospodarczo-garażowymi,
 - b) dopuszcza się sytuowanie budynków w odległości 1,5 m od granicy działki lub bezpośrednio przy tej granicy;
- 3) zasady ochrony środowiska, przyrody i krajobrazu:
- a) zakazuje się lokalizacji przedsięwzięć mogących potencjalnie i zawsze znacząco oddziaływać na środowisko w rozumieniu przepisów odrębnych za wyjątkiem infrastruktury technicznej,
 - b) ustala się zachowanie dopuszczalnego poziomu hałasu w środowisku jak dla zabudowy mieszkaniowej jednorodzinnej, zgodnie z przepisami odrębnymi;
- 3a) zasady kształtowania krajobrazu – nie ustala się;
- 4) zasady ochrony dziedzictwa kulturowego i zabytków, w tym krajobrazów kulturowych, oraz dóbr kultury współczesnej – nie ustala się;
- 5) wymagania wynikające z potrzeb kształtowania przestrzeni publicznych – nie ustala się;
- 6) zasady kształtowania zabudowy oraz wskaźniki zagospodarowania terenu, maksymalna i minimalna intensywność zabudowy jako wskaźnik powierzchni całkowitej zabudowy w odniesieniu do powierzchni działki budowlanej, minimalny udział procentowy powierzchni biologicznie czynnej w odniesieniu do powierzchni działki budowlanej, maksymalna wysokość zabudowy, minimalna liczba miejsc do parkowania w tym miejsca przeznaczone na parkowanie pojazdów zaopatrzonych w kartę parkingową i sposób ich realizacji oraz linie zabudowy i gabaryty obiektów:
- a) maksymalna wysokość zabudowy mieszkaniowej jednorodzinnej – 10,0 m,
 - b) maksymalna wysokość zabudowy garażowej, gospodarczej i gospodarczo-garażowej – 6,0 m,

- c) geometria dachu – układ jedno-, dwu- lub wielospadowy, nachylenie połaci dachu od 5° do 45°,
 - d) nieprzekraczalne linie zabudowy – zgodnie z rysunkiem planu,
 - e) nakaz zachowania minimum 60% powierzchni działki budowlanej jako teren biologicznie czynny,
 - f) wielkość powierzchni zabudowy w stosunku do powierzchni działki budowlanej – max. 40%,
 - g) minimalna i maksymalna intensywność zabudowy od 0,01 do 0,5,
 - h) minimalna liczba miejsc do parkowania – 1 miejsce na 1 mieszkanie,
 - i) miejsca przeznaczone na parkowanie pojazdów zaopatrzonych w kartę parkingową – nie ustala się,
 - j) sposób realizacji miejsc do parkowania – jako naziemne miejsca parkingowe, w garażu wolnostojącym lub wbudowanym, w granicach własnych działki;
- 7) granice i sposoby zagospodarowania terenów lub obiektów podlegających ochronie, na podstawie odrębnych przepisów, terenów górniczych, a także obszarów szczególnego zagrożenia powodzią, obszarów osuwania się mas ziemnych, krajobrazów priorytetowych określonych w audycie krajobrazowym oraz w planach zagospodarowania przestrzennego województwa – nie ustala się;
- 8) szczegółowe zasady i warunki scalania i podziału nieruchomości objętych planem miejscowym – nie ustala się;
- 9) szczególne warunki zagospodarowania terenów oraz ograniczenia w ich użytkowaniu, w tym zakaz zabudowy – teren oznaczony symbolem 1MN graniczy z lasem zlokalizowanym poza obszarem objętym planem, w przypadku lokalizacji zabudowy należy postępować zgodnie z przepisami odrębnymi;
- 10) zasady modernizacji, rozbudowy i budowy systemów komunikacji i infrastruktury technicznej:
- a) obsługa komunikacyjna terenów oznaczonych symbolami 1MN, 2MN z drogi wewnętrznej oznaczonej symbolem 1KDW,
 - b) dopuszcza się budowę i przebudowę urządzeń infrastruktury technicznej zgodnie z przepisami odrębnymi,
 - c) ustala się powiązanie urządzeń infrastruktury technicznej z zewnętrznymi sieciami infrastruktury technicznej zgodnie z przepisami odrębnymi,
 - d) w przypadku budowy, rozbudowy i przebudowy sieci wodociągowej, ustala się następujące zasady:
 - realizacja sieci wodociągowej jako podziemnej,
 - parametry sieci – przekrój nie mniejszy niż \varnothing 32 mm,
 - e) w przypadku budowy, rozbudowy i przebudowy sieci kanalizacyjnej, ustala się następujące zasady:
 - realizacja sieci kanalizacyjnej jako podziemnej,
 - parametry sieci – przekrój nie mniejszy niż \varnothing 90 mm,
 - f) w przypadku budowy, rozbudowy i przebudowy sieci elektroenergetycznej, ustala się następujące zasady:
 - realizacja sieci elektroenergetycznej jako podziemnej i nadziemnej,
 - parametry sieci – 0,4-15kV,
 - g) zaopatrzenie w wodę z istniejącej i projektowanej sieci wodociągowej,
 - h) odprowadzenie ścieków bytowych:
 - do projektowanej sieci kanalizacji sanitarnej, zlokalizowanej podziemnie o przekroju nie mniejszym niż \varnothing 90 mm, zgodnie z przepisami odrębnymi,
 - do czasu realizacji zbiorczej sieci kanalizacji sanitarnej dopuszcza się odprowadzanie ścieków do szczelnych zbiorników bezodpływowych oraz do przydomowych oczyszczalni ścieków,
 - i) odprowadzenie wód opadowych i roztopowych – do gruntu zgodnie z przepisami odrębnymi,

- j) zaopatrzenie w energię elektryczną – z istniejącej lub projektowanej sieci elektroenergetycznej napowietrznej i kablowej 0,4-15kV,
 - k) zaopatrzenie w energię ciepłą – z indywidualnych źródeł zgodnych z przepisami odrębnymi,
 - l) zaopatrzenie w gaz – ze źródeł indywidualnych,
 - m) gospodarka odpadami stałymi – zgodnie z przepisami odrębnymi;
- 11) sposób i termin tymczasowego zagospodarowania, urządzania i użytkowania terenów – nie ustala się;
- 12) stawki procentowe, na podstawie których ustala się opłatę, o której mowa w art. 36 ust. 4 ustawy o planowaniu i zagospodarowaniu przestrzennym – 30%.

§ 8. Dla terenów oznaczonych na rysunku planu symbolami: **1MN/U, 2MN/U, 3MN/U, 4MN/U, 5MN/U, 6MN/U, 7MN/U, 8MN/U** ustala się:

- 1) przeznaczenie terenów – tereny zabudowy mieszkaniowej jednorodzinnej lub usługowej;
- 2) zasady ochrony i kształtowania ładu przestrzennego:
 - a) ustala się lokalizację zabudowy mieszkaniowej jednorodzinnej, mieszkaniowej jednorodzinnej z usługami lub usługowej wraz z budynkami garażowymi, gospodarczymi i gospodarczo-garażowymi,
 - b) dopuszcza się sytuowanie budynków w odległości 1,5 m od granicy działki lub bezpośrednio przy tej granicy;
- 3) zasady ochrony środowiska, przyrody i krajobrazu:
 - a) zakazuje się lokalizacji przedsięwzięć mogących potencjalnie i zawsze znacząco oddziaływać na środowisko w rozumieniu przepisów odrębnych za wyjątkiem infrastruktury technicznej,
 - b) ustala się zachowanie dopuszczalnego poziomu hałasu w środowisku jak dla zabudowy mieszkaniowo-usługowej, zgodnie z przepisami odrębnymi;
- 3a) zasady kształtowania krajobrazu – nie ustala się;
- 4) zasady ochrony dziedzictwa kulturowego i zabytków, w tym krajobrazów kulturowych, oraz dóbr kultury współczesnej – ustala się ochronę nieruchomości zabytków archeologicznych oznaczonych jako NR 1 w m. Pinino, AZP 41-50/35 i NR 4 w m. Charszewo, AZP 40-50/83 zlokalizowanych w terenach oznaczonych symbolem 3MN/U i 5MN/U, poprzez ustanowienie strefy ochrony OW, w granicach zgodnych z oznaczeniem na rysunku planu, w strefie ochrony zabytków archeologicznych należy postępować zgodnie z przepisami odrębnymi dotyczącymi ochrony zabytków,
- 5) wymagania wynikające z potrzeb kształtowania przestrzeni publicznych – nie ustala się;
- 6) zasady kształtowania zabudowy oraz wskaźniki zagospodarowania terenu, maksymalna i minimalna intensywność zabudowy jako wskaźnik powierzchni całkowitej zabudowy w odniesieniu do powierzchni działki budowlanej, minimalny udział procentowy powierzchni biologicznie czynnej w odniesieniu do powierzchni działki budowlanej, maksymalna wysokość zabudowy, minimalna liczba miejsc do parkowania w tym miejsca przeznaczone na parkowanie pojazdów zaopatrzonych w kartę parkingową i sposób ich realizacji oraz linie zabudowy i gabaryty obiektów:
 - a) maksymalna wysokość zabudowy mieszkaniowej jednorodzinnej lub usługowej – 10,0 m,
 - b) maksymalna wysokość zabudowy garażowej, gospodarczej i gospodarczo-garażowej – 6,0 m,
 - c) geometria dachu – układ jedno-, dwu- lub wielospadowy, nachylenie połaci dachu od 5° do 45°,
 - d) nieprzekraczalne linie zabudowy – zgodnie z rysunkiem planu,
 - e) nakaz zachowania minimum 60% powierzchni działki budowlanej jako teren biologicznie czynny,
 - f) wielkość powierzchni zabudowy w stosunku do powierzchni działki budowlanej – max. 40%,
 - g) minimalna i maksymalna intensywność zabudowy od 0,01 do 0,5,
 - h) minimalna liczba miejsc do parkowania – 1 miejsce na 1 mieszkanie i 2 stanowiska postojowe na 100 m² powierzchni usługowej,

- i) miejsca przeznaczone na parkowanie pojazdów zaopatrzonych w kartę parkingową – nie ustala się,
 - j) sposób realizacji miejsc do parkowania – jako naziemne miejsca parkingowe, w garażu wolnostojącym lub wbudowanym, w granicach własnych działki;
- 7) granice i sposoby zagospodarowania terenów lub obiektów podlegających ochronie, na podstawie odrębnych przepisów, terenów górniczych, a także obszarów szczególnego zagrożenia powodzią, obszarów osuwania się mas ziemnych, krajobrazów priorytetowych określonych w audycie krajobrazowym oraz w planach zagospodarowania przestrzennego województwa – nie ustala się;
- 8) szczegółowe zasady i warunki scalania i podziału nieruchomości objętych planem miejscowym – nie ustala się;
- 9) szczególne warunki zagospodarowania terenów oraz ograniczenia w ich użytkowaniu, w tym zakaz zabudowy:
- a) tereny oznaczone symbolami 3MN/U, 4MN/U, 7MN/U, 8MN/U graniczą z lasem – w przypadku lokalizacji zabudowy należy postępować zgodnie z przepisami odrębnymi;
 - b) przez tereny oznaczone symbolami 4MN/U, 5MN/U, 7MN/U przebiegają napowietrzne linie elektroenergetyczne średniego napięcia wraz ze strefami oddziaływania, zgodnie z rysunkiem planu,
 - c) w obszarze strefy oddziaływania linii elektroenergetycznych średniego napięcia zagospodarowanie terenu należy realizować zgodnie z przepisami odrębnymi,
- 10) zasady modernizacji, rozbudowy i budowy systemów komunikacji i infrastruktury technicznej:
- a) obsługa komunikacyjna:
 - terenu oznaczonego symbolem 1MN/U z drogi zlokalizowanej poza obszarem objętym planem,
 - terenu oznaczonego symbolem 2MN/U z publicznej drogi głównej oznaczonej symbolem 1KDG oraz z drogi zlokalizowanej poza obszarem objętym planem,
 - terenu oznaczonego symbolem 3MN/U z publicznej drogi głównej oznaczonej symbolem 1KDG oraz z drogi zlokalizowanej poza obszarem objętym planem,
 - terenu oznaczonego symbolem 4MN/U z publicznej drogi głównej oznaczonej symbolem 1KDG oraz drogi wewnętrznej oznaczonej symbolem 8KDW,
 - terenu oznaczonego symbolem 5MN/U z publicznej drogi głównej oznaczonej symbolem 1KDG, publicznej drogi lokalnej oznaczonej symbolem 2KDL oraz z drogi wewnętrznej oznaczonej symbolem 6KDW,
 - terenu oznaczonego symbolem 6MN/U z publicznej drogi lokalnej oznaczonej symbolem 2KDL oraz z drogi wewnętrznej oznaczonej symbolem 6KDW,
 - terenu oznaczonego symbolem 7MN/U z publicznej drogi lokalnej oznaczonej symbolem 2KDL,
 - terenu oznaczonego symbolem 8MN/U z publicznej drogi głównej oznaczonej symbolem 1KDG,
 - b) dopuszcza się budowę i przebudowę urządzeń infrastruktury technicznej zgodnie z przepisami odrębnymi,
 - c) ustala się powiązanie urządzeń infrastruktury technicznej z zewnętrznymi sieciami infrastruktury technicznej zgodnie z przepisami odrębnymi,
 - d) w przypadku budowy, rozbudowy i przebudowy sieci wodociągowej, ustala się następujące zasady:
 - realizacja sieci wodociągowej jako podziemnej,
 - parametry sieci – przekrój nie mniejszy niż $\varnothing 32$ mm,
 - e) w przypadku budowy, rozbudowy i przebudowy sieci kanalizacyjnej, ustala się następujące zasady:
 - realizacja sieci kanalizacyjnej jako podziemnej,
 - parametry sieci – przekrój nie mniejszy niż $\varnothing 90$ mm,
 - f) w przypadku budowy, rozbudowy i przebudowy sieci elektroenergetycznej, ustala się następujące zasady:

- realizacja sieci elektroenergetycznej jako podziemnej i nadziemnej,
 - parametry sieci – 0,4-15kV,
 - g) zaopatrzenie w wodę z istniejącej i projektowanej sieci wodociągowej,
 - h) odprowadzenie ścieków bytowych:
 - do projektowanej sieci kanalizacji sanitarnej, zlokalizowanej podziemnie o przekroju nie mniejszym niż Ø 90 mm, zgodnie z przepisami odrębnymi,
 - do czasu realizacji zbiorczej sieci kanalizacji sanitarnej dopuszcza się odprowadzanie ścieków do szczelnych zbiorników bezodpływowych oraz do przydomowych oczyszczalni ścieków,
 - i) odprowadzenie wód opadowych i roztopowych – do gruntu zgodnie z przepisami odrębnymi,
 - j) zaopatrzenie w energię elektryczną – z istniejącej lub projektowanej sieci elektroenergetycznej napowietrznej i kablowej 0,4-15kV,
 - k) zaopatrzenie w energię ciepłą – z indywidualnych źródeł zgodnych z przepisami odrębnymi,
 - l) zaopatrzenie w gaz – ze źródeł indywidualnych,
 - m) gospodarka odpadami stałymi – zgodnie z przepisami odrębnymi;
 - 11) sposób i termin tymczasowego zagospodarowania, urządzania i użytkowania terenów – nie ustala się;
 - 12) stawki procentowe, na podstawie których ustala się opłatę, o której mowa w art. 36 ust. 4 ustawy o planowaniu i zagospodarowaniu przestrzennym – 30%.
- § 9.** Dla terenu oznaczonego na rysunku planu symbolem: **1E** ustala się:
- 1) przeznaczenie terenu – teren infrastruktury technicznej – elektroenergetyka;
 - 2) zasady ochrony i kształtowania ładu przestrzennego:
 - a) ustala się lokalizację zabudowy, sieci i urządzeń oraz obiektów infrastruktury technicznej związanych z elektroenergetyką,
 - b) dopuszcza się sytuowanie budynków w odległości 1,5 m od granicy działki lub bezpośrednio przy tej granicy;
 - 3) zasady ochrony środowiska, przyrody i krajobrazu – zakazuje się lokalizacji przedsięwzięć mogących potencjalnie i zawsze znacząco oddziaływać na środowisko w rozumieniu przepisów odrębnych za wyjątkiem infrastruktury technicznej,
 - 3a) zasady kształtowania krajobrazu – nie ustala się;
 - 4) zasady ochrony dziedzictwa kulturowego i zabytków, w tym krajobrazów kulturowych, oraz dóbr kultury współczesnej – nie ustala się;
 - 5) wymagania wynikające z potrzeb kształtowania przestrzeni publicznych – nie ustala się;
 - 6) zasady kształtowania zabudowy oraz wskaźniki zagospodarowania terenu, maksymalna i minimalna intensywność zabudowy jako wskaźnik powierzchni całkowitej zabudowy w odniesieniu do powierzchni działki budowlanej, minimalny udział procentowy powierzchni biologicznie czynnej w odniesieniu do powierzchni działki budowlanej, maksymalna wysokość zabudowy, minimalna liczba miejsc do parkowania w tym miejsca przeznaczone na parkowanie pojazdów zaopatrzonych w kartę parkingową i sposób ich realizacji oraz linie zabudowy i gabaryty obiektów:
 - a) maksymalna wysokość zabudowy – 5,0 m,
 - b) geometria dachu – układ jedno-, dwu- lub wielospadowy, nachylenie połaci dachu do 45°,
 - c) nieprzekraczalne linie zabudowy – zgodnie z rysunkiem planu,
 - d) nakaz zachowania minimum 20% powierzchni działki budowlanej jako teren biologicznie czynny,
 - e) wielkość powierzchni zabudowy w stosunku do powierzchni działki budowlanej – max. 80%,
 - f) minimalna i maksymalna intensywność zabudowy od 0,2 do 0,8,

- g) minimalna liczba miejsc do parkowania – 1 miejsce na jednego zatrudnionego,
 - h) miejsca przeznaczone na parkowanie pojazdów zaopatrzonych w kartę parkingową – nie ustala się,
 - i) sposób realizacji miejsc do parkowania – jako naziemne miejsca parkingowe, w garażu wolnostojącym lub wbudowanym, w granicach własnych działki;
- 7) granice i sposoby zagospodarowania terenów lub obiektów podlegających ochronie, na podstawie odrębnych przepisów, terenów górniczych, a także obszarów szczególnego zagrożenia powodzią, obszarów osuwania się mas ziemnych, krajobrazów priorytetowych określonych w audycie krajobrazowym oraz w planach zagospodarowania przestrzennego województwa – nie ustala się,
- 8) szczegółowe zasady i warunki scalania i podziału nieruchomości objętych planem miejscowym – nie ustala się;
- 9) szczególne warunki zagospodarowania terenów oraz ograniczenia w ich użytkowaniu, w tym zakaz zabudowy:
- a) przez teren oznaczony symbolem 1E przebiega napowietrzna linia elektroenergetyczna średniego napięcia wraz ze strefą oddziaływania, zgodnie z rysunkiem planu,
 - b) w obszarze strefy oddziaływania linii elektroenergetycznej średniego napięcia zagospodarowanie terenu należy realizować zgodnie z przepisami odrębnymi;
- 10) zasady modernizacji, rozbudowy i budowy systemów komunikacji i infrastruktury technicznej:
- a) obsługa komunikacyjna terenu oznaczonego symbolem 1E z drogi zlokalizowanej poza obszarem objętym planem,
 - b) dopuszcza się budowę i przebudowę urządzeń infrastruktury technicznej zgodnie z przepisami odrębnymi,
 - c) ustala się powiązanie urządzeń infrastruktury technicznej z zewnętrznymi sieciami infrastruktury technicznej zgodnie z przepisami odrębnymi,
 - d) w przypadku budowy, rozbudowy i przebudowy sieci wodociągowej, ustala się następujące zasady:
 - realizacja sieci wodociągowej jako podziemnej,
 - parametry sieci – przekrój nie mniejszy niż \varnothing 32 mm,
 - e) w przypadku budowy, rozbudowy i przebudowy sieci kanalizacyjnej, ustala się następujące zasady:
 - realizacja sieci kanalizacyjnej jako podziemnej,
 - parametry sieci – przekrój nie mniejszy niż \varnothing 100 mm,
 - f) w przypadku budowy, rozbudowy i przebudowy sieci elektroenergetycznej, ustala się następujące zasady:
 - realizacja sieci elektroenergetycznej jako podziemnej i nadziemnej,
 - parametry sieci – 0,4-15kV,
 - g) zaopatrzenie w wodę z istniejącej i projektowanej sieci wodociągowej,
 - h) odprowadzenie ścieków bytowych:
 - do projektowanej sieci kanalizacji sanitarnej, zlokalizowanej podziemnie o przekroju nie mniejszym niż \varnothing 90 mm, zgodnie z przepisami odrębnymi,
 - do czasu realizacji zbiorczej sieci kanalizacji sanitarnej dopuszcza się odprowadzanie ścieków do szczelnych zbiorników bezodpływowych oraz do przydomowych oczyszczalni ścieków,
 - i) odprowadzenie wód opadowych i roztopowych – do gruntu zgodnie z przepisami odrębnymi,
 - j) zaopatrzenie w energię elektryczną – z istniejącej lub projektowanej sieci elektroenergetycznej napowietrznej i kablowej 0,4-15kV,
 - k) zaopatrzenie w energię cieplną – z indywidualnych źródeł zgodnych z przepisami odrębnymi,

- l) zaopatrzenie w gaz – ze źródeł indywidualnych,
- m) gospodarka odpadami stałymi – zgodnie z przepisami odrębnymi;
- 11) sposób i termin tymczasowego zagospodarowania, urządzania i użytkowania terenu – nie ustala się;
- 12) stawki procentowe, na podstawie których ustala się opłatę, o której mowa w art. 36 ust. 4 ustawy o planowaniu i zagospodarowaniu przestrzennym – 30%.

§ 10. Dla terenów oznaczonych na rysunku planu symbolami: **1WS, 2WS, 3WS, 4WS, 5WS, 6WS, 7WS, 8WS, 9WS** ustala się:

- 1) przeznaczenie terenów – tereny wód powierzchniowych śródlądowych;
- 2) zasady ochrony i kształtowania ładu przestrzennego – dopuszcza się lokalizację urządzeń hydrotechnicznych zabezpieczających brzegi wód;
- 3) zasady ochrony środowiska, przyrody i krajobrazu kulturowego – nie ustala się;
- 4) zasady ochrony dziedzictwa kulturowego i zabytków, w tym krajobrazów kulturowych oraz dóbr kultury współczesnej – nie ustala się;
- 5) wymagania wynikające z potrzeb kształtowania przestrzeni publicznych – nie ustala się;
- 6) zasady kształtowania zabudowy oraz wskaźniki zagospodarowania terenu, maksymalna i minimalna intensywność zabudowy jako wskaźnik powierzchni całkowitej zabudowy w odniesieniu do powierzchni działki budowlanej, minimalny udział procentowy powierzchni biologicznie czynnej w odniesieniu do powierzchni działki budowlanej, maksymalna wysokość zabudowy, minimalna liczba miejsc do parkowania w tym miejsca przeznaczone na parkowanie pojazdów zaopatrzonych w kartę parkingową i sposób ich realizacji oraz linie zabudowy i gabaryty obiektów – nie ustala się;
- 7) granice i sposoby zagospodarowania terenów lub obiektów podlegających ochronie, na podstawie odrębnych przepisów, terenów górniczych, a także obszarów szczególnego zagrożenia powodzią, obszarów osuwania się mas ziemnych, krajobrazów priorytetowych określonych w audycie krajobrazowym oraz w planach zagospodarowania przestrzennego województwa – nie ustala się;
- 8) szczegółowe zasady i warunki scalania i podziału nieruchomości objętych planem – nie ustala się;
- 9) szczególne warunki zagospodarowania terenów oraz ograniczenia w ich użytkowaniu, w tym zakaz zabudowy:
 - a) przez tereny oznaczone symbolami 2WS, 6WS, 7WS, 8WS przebiegają napowietrzne linie elektroenergetyczne średniego napięcia wraz ze strefą oddziaływania, zgodnie z rysunkiem planu,
 - b) w obszarze stref oddziaływania linii elektroenergetycznych średniego napięcia zagospodarowanie terenu należy realizować zgodnie z przepisami odrębnymi,
 - c) przez teren oznaczony symbolem 1WS przebiega napowietrzna linia elektroenergetyczna wysokiego napięcia wraz ze strefą oddziaływania, zgodnie z rysunkiem planu,
 - d) w obszarze strefy oddziaływania linii elektroenergetycznej wysokiego napięcia zagospodarowanie terenu należy realizować zgodnie z przepisami odrębnymi;
- 10) zasady modernizacji, rozbudowy i budowy systemów komunikacji i infrastruktury technicznej – obsługa komunikacyjna poprzez tereny przyległe;
- 11) sposób i termin tymczasowego zagospodarowania, urządzania i użytkowania terenów – nie ustala się;
- 12) stawki procentowe, na podstawie których ustala się opłatę, o której mowa w art. 36 ust. 4 ustawy o planowaniu i zagospodarowaniu przestrzennym – 0%.

§ 11. Dla terenów oznaczonych na rysunku planu symbolami: **1ZL, 2ZL, 3ZL, 4ZL, 5ZL, 6ZL, 7ZL, 8ZL, 9ZL, 10ZL, 11ZL, 12ZL, 13ZL, 14ZL, 15ZL, 16ZL, 17ZL, 18ZL, 19ZL, 20ZL, 21ZL, 22ZL, 23ZL, 24ZL, 25ZL, 26ZL, 27ZL** ustala się:

- 1) przeznaczenie terenów – lasy;
- 2) zasady ochrony i kształtowania ładu przestrzennego – nie ustala się;

- 3) zasady ochrony środowiska, przyrody i krajobrazu – w terenach oznaczonych symbolami 1ZL, 2ZL, 3ZL, 4ZL, 5ZL, 6ZL, 7ZL, 8ZL, 9ZL, 10ZL, 12ZL, 13ZL, 16ZL, 17ZL wyznaczono zgodnie z rysunkiem planu obszary cenne przyrodniczo, dla których ustala się:
- a) ochronę wód podziemnych przed zanieczyszczeniami antropogenicznymi poprzez prowadzenie prawidłowej gospodarki wodno-ściekowej, melioracyjnej i racjonalnego nawożenia gruntów rolnych,
 - b) ograniczenie do niezbędnego minimum prac trwale zniekształcających rzeźbę terenu,
 - c) nakaz ochrony i zachowania istniejącego drzewostanu;
- 3a) zasady kształtowania krajobrazu – nie ustala się;
- 4) zasady ochrony dziedzictwa kulturowego i zabytków, w tym krajobrazów kulturowych, oraz dóbr kultury współczesnej – nie ustala się;
- 5) wymagania wynikające z potrzeb kształtowania przestrzeni publicznych – nie ustala się;
- 6) zasady kształtowania zabudowy oraz wskaźniki zagospodarowania terenu, maksymalna i minimalna intensywność zabudowy jako wskaźnik powierzchni całkowitej zabudowy w odniesieniu do powierzchni działki budowlanej, minimalny udział procentowy powierzchni biologicznie czynnej w odniesieniu do powierzchni działki budowlanej, maksymalną wysokość zabudowy, minimalna liczba miejsc do parkowania w tym miejsca przeznaczone na parkowanie pojazdów zaopatrzonych w kartę parkingową i sposób ich realizacji oraz linie zabudowy i gabaryty obiektów – nie ustala się;
- 7) granice i sposoby zagospodarowania terenów lub obiektów podlegających ochronie, na podstawie odrębnych przepisów, terenów górniczych, a także obszarów szczególnego zagrożenia powodzią, obszarów osuwania się mas ziemnych, krajobrazów priorytetowych określonych w audycie krajobrazowym oraz w planach zagospodarowania przestrzennego województwa – nie ustala się;
- 8) szczegółowe zasady i warunki scalania i podziału nieruchomości objętych planem miejscowym – nie ustala się;
- 9) szczególne warunki zagospodarowania terenów oraz ograniczenia w ich użytkowaniu, w tym zakaz zabudowy:
- a) w terenach oznaczonych symbolami 1ZL, 2ZL, 3ZL, 4ZL, 5ZL, 6ZL, 7ZL, 8ZL, 9ZL, 10ZL, 11ZL, 12ZL, 13ZL, 14ZL, 15ZL, 16ZL, 17ZL, 18ZL, 19ZL, 20ZL, 21ZL, 22ZL, 23ZL, 24ZL, 25ZL, 26ZL, 27ZL ustala się zakaz zabudowy,
 - b) przez tereny oznaczone symbolami 9ZL, 20ZL, 25ZL, 26ZL przebiegają napowietrzne linie elektroenergetyczne średniego napięcia wraz ze strefami oddziaływania, zgodnie z rysunkiem planu,
 - c) w obszarze strefy oddziaływania linii elektroenergetycznej średniego napięcia zagospodarowanie terenu należy realizować zgodnie z przepisami odrębnymi,
 - d) przez tereny oznaczone symbolami 2ZL, 4ZL, 5ZL, 6ZL, 9ZL przebiegają napowietrzne linie elektroenergetyczne wysokiego napięcia wraz ze strefami oddziaływania, zgodnie z rysunkiem planu,
 - e) w obszarze strefy oddziaływania linii elektroenergetycznej wysokiego napięcia zagospodarowanie terenu należy realizować zgodnie z przepisami odrębnymi;
- 10) zasady modernizacji, rozbudowy i budowy systemów komunikacji i infrastruktury technicznej – obsługa komunikacyjna terenów poprzez istniejące drogi publiczne oraz projektowane lub istniejące drogi wewnętrzne, a także poprzez tereny przyległe;
- 11) sposób i termin tymczasowego zagospodarowania, urządzania i użytkowania terenów – nie ustala się;
- 12) stawki procentowe, na podstawie których ustala się opłatę, o której mowa w art. 36 ust. 4 ustawy o planowaniu i zagospodarowaniu przestrzennym – 1%.

§ 12. Dla terenów oznaczonych na rysunku planu symbolami: **1ZLd, 2ZLd, 3ZLd, 4ZLd, 5ZLd, 6ZLd** ustala się:

- 1) przeznaczenie terenów – tereny doleśień;
- 2) zasady ochrony i kształtowania ładu przestrzennego – nie ustala się;

- 3) zasady ochrony środowiska, przyrody i krajobrazu – w terenach oznaczonych symbolami 1ZLd, 2ZLd, 3ZLd, 4ZLd, 5ZLd, 6ZLd ustala się:
 - a) ochronę wód podziemnych przed zanieczyszczeniami antropogenicznymi poprzez prowadzenie prawidłowej gospodarki wodno-ściekowej, melioracyjnej i racjonalnego nawożenia gruntów rolnych,
 - b) ograniczenie do niezbędnego minimum prac trwale zniekształcających rzeźbę terenu,
 - c) nakaz ochrony i zachowania istniejącego drzewostanu;
- 3a) zasady kształtowania krajobrazu – nie ustala się;
- 4) zasady ochrony dziedzictwa kulturowego i zabytków, w tym krajobrazów kulturowych, oraz dóbr kultury współczesnej:
 - a) w terenie oznaczonym symbolem 5ZLd zlokalizowany jest krzyż przydrożny z l. 30 XX w.,
 - b) ustala się ochronę konserwatorską krzyża przydrożnego z l. 30. XX w. (remont w l. 70 XX w.) poprzez nakaz utrzymania historycznego rozwiązania architektonicznego i lokalizacji;
- 5) wymagania wynikające z potrzeb kształtowania przestrzeni publicznych – nie ustala się;
- 6) zasady kształtowania zabudowy oraz wskaźniki zagospodarowania terenu, maksymalna i minimalna intensywność zabudowy jako wskaźnik powierzchni całkowitej zabudowy w odniesieniu do powierzchni działki budowlanej, minimalny udział procentowy powierzchni biologicznie czynnej w odniesieniu do powierzchni działki budowlanej, maksymalną wysokość zabudowy, minimalna liczba miejsc do parkowania w tym miejsca przeznaczone na parkowanie pojazdów zaopatrzonych w kartę parkingową i sposób ich realizacji oraz linie zabudowy i gabaryty obiektów – nie ustala się;
- 7) granice i sposoby zagospodarowania terenów lub obiektów podlegających ochronie, na podstawie odrębnych przepisów, terenów górniczych, a także obszarów szczególnego zagrożenia powodzią, obszarów osuwania się mas ziemnych, krajobrazów priorytetowych określonych w audycie krajobrazowym oraz w planach zagospodarowania przestrzennego województwa – nie ustala się;
- 8) szczegółowe zasady i warunki scalania i podziału nieruchomości objętych planem miejscowym – nie ustala się;
- 9) szczególne warunki zagospodarowania terenów oraz ograniczenia w ich użytkowaniu, w tym zakaz zabudowy:
 - a) w terenach oznaczonych symbolami 1ZLd, 2ZLd, 3ZLd, 4ZLd, 5ZLd, 6ZLd ustala się zakaz zabudowy,
 - b) przez tereny oznaczone symbolami 3ZLd, 4ZLd, 5ZLd przebiegają napowietrzne linie elektroenergetyczne średniego napięcia wraz ze strefami oddziaływania, zgodnie z rysunkiem planu,
 - c) w obszarze strefy oddziaływania linii elektroenergetycznej średniego napięcia zagospodarowanie terenu należy realizować zgodnie z przepisami odrębnymi;
- 10) zasady modernizacji, rozbudowy i budowy systemów komunikacji i infrastruktury technicznej – obsługa komunikacyjna terenów poprzez istniejące drogi publiczne oraz projektowane lub istniejące drogi wewnętrzne, a także poprzez tereny przyległe;
- 11) sposób i termin tymczasowego zagospodarowania, urządzania i użytkowania terenów – nie ustala się;
- 12) stawki procentowe, na podstawie których ustala się opłatę, o której mowa w art. 36 ust. 4 ustawy o planowaniu i zagospodarowaniu przestrzennym – 1%.

§ 13. Dla terenu oznaczonego na rysunku planu symbolem **1KDG** ustala się:

- 1) przeznaczenie terenu – teren publicznej drogi głównej;
- 2) zasady ochrony i kształtowania ładu przestrzennego:
 - a) w liniach rozgraniczających drogi dopuszcza się lokalizację przystanków oraz zatok autobusowych,
 - b) dopuszcza się lokalizowanie urządzeń infrastruktury technicznej, zgodnie z przepisami odrębnymi;
- 3) zasady ochrony środowiska, przyrody i krajobrazu – nie ustala się;
- 3a) zasady kształtowania krajobrazu – nie ustala się;

- 4) zasady ochrony dziedzictwa kulturowego i zabytków, w tym krajobrazów kulturowych, oraz dóbr kultury współczesnej – nie ustala się;
- 5) wymagania wynikające z potrzeb kształtowania przestrzeni publicznych – nie ustala się;
- 6) zasady kształtowania zabudowy oraz wskaźniki zagospodarowania terenu, maksymalna i minimalna intensywność zabudowy jako wskaźnik powierzchni całkowitej zabudowy w odniesieniu do powierzchni działki budowlanej, minimalny udział procentowy powierzchni biologicznie czynnej w odniesieniu do powierzchni działki budowlanej, maksymalna wysokość zabudowy, minimalna liczba miejsc do parkowania w tym miejsca przeznaczone na parkowanie pojazdów zaopatrzonych w kartę parkingową i sposób ich realizacji oraz linie zabudowy i gabaryty obiektów – szerokość w liniach rozgraniczających od 16,0 m do 40,0 m, zgodnie z rysunkiem planu;
- 7) granice i sposoby zagospodarowania terenów lub obiektów podlegających ochronie, na podstawie odrębnych przepisów, terenów górniczych, a także obszarów szczególnego zagrożenia powodzią, obszarów osuwania się mas ziemnych, krajobrazów priorytetowych określonych w audycie krajobrazowym oraz w planach zagospodarowania przestrzennego województwa – nie ustala się;
- 8) szczegółowe zasady i warunki scalania i podziału nieruchomości objętych planem miejscowym – nie ustala się;
- 9) szczególne warunki zagospodarowania terenów oraz ograniczenia w ich użytkowaniu, w tym zakaz zabudowy:
 - a) przez teren oznaczony symbolem 1KDG przebiega napowietrzna linia elektroenergetyczna średniego napięcia wraz ze strefą oddziaływania, zgodnie z rysunkiem planu,
 - b) w obszarze strefy oddziaływania linii elektroenergetycznej średniego napięcia zagospodarowanie terenu należy realizować zgodnie z przepisami odrębnymi;
- 10) zasady modernizacji, rozbudowy i budowy systemów komunikacji i infrastruktury technicznej:
 - a) dopuszcza się budowę, rozbudowę i przebudowę urządzeń infrastruktury technicznej zgodnie z przepisami odrębnymi,
 - b) ustala się powiązanie urządzeń infrastruktury technicznej z zewnętrznymi sieciami infrastruktury technicznej zgodnie z przepisami odrębnymi,
 - c) w przypadku budowy, rozbudowy i przebudowy sieci wodociągowej, ustala się następujące zasady:
 - realizacja sieci wodociągowej jako podziemnej,
 - parametry sieci – przekrój nie mniejszy niż \varnothing 32 mm,
 - d) w przypadku budowy, rozbudowy i przebudowy sieci kanalizacyjnej, ustala się następujące zasady:
 - realizacja sieci kanalizacyjnej jako podziemnej,
 - parametry sieci – przekrój nie mniejszy niż \varnothing 90 mm,
 - e) w przypadku budowy, rozbudowy i przebudowy sieci elektroenergetycznej, ustala się następujące zasady:
 - realizacja sieci elektroenergetycznej jako podziemnej i nadziemnej,
 - parametry sieci – 0,4-15kV;
- 11) sposób i termin tymczasowego zagospodarowania, urządzania i użytkowania terenu – nie ustala się;
- 12) stawki procentowe, na podstawie których ustala się opłatę, o której mowa w art. 36 ust. 4 ustawy o planowaniu i zagospodarowaniu przestrzennym – 0,1%.

§ 14. Dla terenów oznaczonych na rysunku planu symbolami: **1KDL, 2KDL, 3KDL** ustala się:

- 1) przeznaczenie terenów – tereny publicznych dróg lokalnych;
- 2) zasady ochrony i kształtowania ładu przestrzennego:
 - a) w liniach rozgraniczających drogi dopuszcza się lokalizację przystanków oraz zatok autobusowych,

- b) dopuszcza się lokalizowanie urządzeń infrastruktury technicznej, zgodnie z przepisami odrębnymi;
- 3) zasady ochrony środowiska, przyrody i krajobrazu – nie ustala się;
- 3a) zasady kształtowania krajobrazu – nie ustala się;
- 4) zasady ochrony dziedzictwa kulturowego i zabytków, w tym krajobrazów kulturowych, oraz dóbr kultury współczesnej – nie ustala się;
- 5) wymagania wynikające z potrzeb kształtowania przestrzeni publicznych – nie ustala się;
- 6) zasady kształtowania zabudowy oraz wskaźniki zagospodarowania terenu, maksymalna i minimalna intensywność zabudowy jako wskaźnik powierzchni całkowitej zabudowy w odniesieniu do powierzchni działki budowlanej, minimalny udział procentowy powierzchni biologicznie czynnej w odniesieniu do powierzchni działki budowlanej, maksymalna wysokość zabudowy, minimalna liczba miejsc do parkowania w tym miejsca przeznaczone na parkowanie pojazdów zaopatrzonych w kartę parkingową i sposób ich realizacji oraz linie zabudowy i gabaryty obiektów – szerokość w liniach rozgraniczających od 2,0 m do 16,0 m, zgodnie z rysunkiem planu;
- 7) granice i sposoby zagospodarowania terenów lub obiektów podlegających ochronie, na podstawie odrębnych przepisów, terenów górniczych, a także obszarów szczególnego zagrożenia powodzią, obszarów osuwania się mas ziemnych, krajobrazów priorytetowych określonych w audycie krajobrazowym oraz w planach zagospodarowania przestrzennego województwa – nie ustala się;
- 8) szczegółowe zasady i warunki scalania i podziału nieruchomości objętych planem miejscowym – nie ustala się;
- 9) szczególne warunki zagospodarowania terenów oraz ograniczenia w ich użytkowaniu, w tym zakaz zabudowy:
- a) przez teren oznaczony symbolem 2KDL przebiega napowietrzna linia elektroenergetyczna średniego napięcia wraz ze strefą oddziaływania, zgodnie z rysunkiem planu,
 - b) w obszarze strefy oddziaływania linii elektroenergetycznej średniego napięcia zagospodarowanie terenu należy realizować zgodnie z przepisami odrębnymi,
 - c) przez tereny oznaczone symbolami 1KDL, 3KDL przebiega napowietrzna linia elektroenergetyczna wysokiego napięcia wraz ze strefą oddziaływania, zgodnie z rysunkiem planu,
 - d) w obszarze strefy oddziaływania linii elektroenergetycznej wysokiego napięcia zagospodarowanie terenu należy realizować zgodnie z przepisami odrębnymi;
- 10) zasady modernizacji, rozbudowy i budowy systemów komunikacji i infrastruktury technicznej:
- a) dopuszcza się budowę, rozbudowę i przebudowę urządzeń infrastruktury technicznej zgodnie z przepisami odrębnymi,
 - b) ustala się powiązanie urządzeń infrastruktury technicznej z zewnętrznymi sieciami infrastruktury technicznej zgodnie z przepisami odrębnymi,
 - c) w przypadku budowy, rozbudowy i przebudowy sieci wodociągowej, ustala się następujące zasady:
 - realizacja sieci wodociągowej jako podziemnej,
 - parametry sieci – przekrój nie mniejszy niż \varnothing 32 mm,
 - d) w przypadku budowy, rozbudowy i przebudowy sieci kanalizacyjnej, ustala się następujące zasady:
 - realizacja sieci kanalizacyjnej jako podziemnej,
 - parametry sieci – przekrój nie mniejszy niż \varnothing 90 mm,
 - e) w przypadku budowy, rozbudowy i przebudowy sieci elektroenergetycznej, ustala się następujące zasady:
 - realizacja sieci elektroenergetycznej jako podziemnej i nadziemnej,
 - parametry sieci – 0,4-15kV;
- 11) sposób i termin tymczasowego zagospodarowania, urządzania i użytkowania terenów – nie ustala się;

12) stawki procentowe, na podstawie których ustala się opłatę, o której mowa w art. 36 ust. 4 ustawy o planowaniu i zagospodarowaniu przestrzennym – 0,1%.

§ 15. Dla terenu oznaczonego na rysunku planu symbolami: **1KDD** ustala się:

- 1) przeznaczenie terenu – teren publicznej drogi dojazdowej;
- 2) zasady ochrony i kształtowania ładu przestrzennego:
 - a) w liniach rozgraniczających drogi dopuszcza się lokalizację przystanków oraz zatok autobusowych,
 - b) dopuszcza się lokalizowanie urządzeń infrastruktury technicznej, zgodnie z przepisami odrębnymi;
- 3) zasady ochrony środowiska, przyrody i krajobrazu – nie ustala się;
- 3a) zasady kształtowania krajobrazu – nie ustala się;
- 4) zasady ochrony dziedzictwa kulturowego i zabytków, w tym krajobrazów kulturowych, oraz dóbr kultury współczesnej – ustala się ochronę nieruchomego zabytku archeologicznego oznaczonego NR 3 w m. Charszewo, AZP 40-50/82 zlokalizowanego w terenie oznaczonym symbolem 1KDD, poprzez ustanowienie strefy ochrony OW, w granicach zgodnych z oznaczeniem na rysunku planu, w strefie ochrony zabytków archeologicznych należy postępować zgodnie z przepisami odrębnymi dotyczącymi ochrony zabytków;
- 5) wymagania wynikające z potrzeb kształtowania przestrzeni publicznych – nie ustala się;
- 6) zasady kształtowania zabudowy oraz wskaźniki zagospodarowania terenu, maksymalna i minimalna intensywność zabudowy jako wskaźnik powierzchni całkowitej zabudowy w odniesieniu do powierzchni działki budowlanej, minimalny udział procentowy powierzchni biologicznie czynnej w odniesieniu do powierzchni działki budowlanej, maksymalna wysokość zabudowy, minimalna liczba miejsc do parkowania w tym miejsca przeznaczone na parkowanie pojazdów zaopatrzonych w kartę parkingową i sposób ich realizacji oraz linie zabudowy i gabaryty obiektów – szerokość w liniach rozgraniczających od 2,0 m do 22,0 m, zgodnie z rysunkiem planu;
- 7) granice i sposoby zagospodarowania terenów lub obiektów podlegających ochronie, na podstawie odrębnych przepisów, terenów górniczych, a także obszarów szczególnego zagrożenia powodzią, obszarów osuwania się mas ziemnych, krajobrazów priorytetowych określonych w audycie krajobrazowym oraz w planach zagospodarowania przestrzennego województwa – nie ustala się;
- 8) szczegółowe zasady i warunki scalania i podziału nieruchomości objętych planem miejscowym – nie ustala się;
- 9) szczególne warunki zagospodarowania terenów oraz ograniczenia w ich użytkowaniu, w tym zakaz zabudowy:
 - a) przez teren oznaczony symbolem 1KDD przebiega napowietrzna linia elektroenergetyczna średniego napięcia wraz ze strefą oddziaływania, zgodnie z rysunkiem planu,
 - b) w obszarze strefy oddziaływania linii elektroenergetycznej średniego napięcia zagospodarowanie terenu należy realizować zgodnie z przepisami odrębnymi;
- 10) zasady modernizacji, rozbudowy i budowy systemów komunikacji i infrastruktury technicznej:
 - a) dopuszcza się budowę, rozbudowę i przebudowę urządzeń infrastruktury technicznej zgodnie z przepisami odrębnymi,
 - b) ustala się powiązanie urządzeń infrastruktury technicznej z zewnętrznymi sieciami infrastruktury technicznej zgodnie z przepisami odrębnymi,
 - c) w przypadku budowy, rozbudowy i przebudowy sieci wodociągowej, ustala się następujące zasady:
 - realizacja sieci wodociągowej jako podziemnej,
 - parametry sieci – przekrój nie mniejszy niż Ø 32 mm,
 - d) w przypadku budowy, rozbudowy i przebudowy sieci kanalizacyjnej, ustala się następujące zasady:
 - realizacja sieci kanalizacyjnej jako podziemnej,

- parametry sieci – przekrój nie mniejszy niż \varnothing 90 mm,

e) w przypadku budowy, rozbudowy i przebudowy sieci elektroenergetycznej, ustala się następujące zasady:

- realizacja sieci elektroenergetycznej jako podziemnej i nadziemnej,
- parametry sieci – 0,4-15kV;

11) sposób i termin tymczasowego zagospodarowania, urządzenia i użytkowania terenu – nie ustala się;

12) stawki procentowe, na podstawie których ustala się opłatę, o której mowa w art. 36 ust. 4 ustawy o planowaniu i zagospodarowaniu przestrzennym – 0,1%.

§ 16. Dla terenów oznaczonych na rysunku planu symbolami: **1KDW, 2KDW, 3KDW, 4KDW, 5KDW, 6KDW, 7KDW, 8KDW** ustala się:

1) przeznaczenie terenów – tereny dróg wewnętrznych;

2) zasady ochrony i kształtowania ładu przestrzennego:

- a) w liniach rozgraniczających dróg dopuszcza się lokalizację przystanków oraz zatok autobusowych,
- b) dopuszcza się lokalizowanie urządzeń infrastruktury technicznej, zgodnie z przepisami odrębnymi;

3) zasady ochrony środowiska, przyrody i krajobrazu – nie ustala się;

3a) zasady kształtowania krajobrazu – nie ustala się;

4) zasady ochrony dziedzictwa kulturowego i zabytków, w tym krajobrazów kulturowych, oraz dóbr kultury współczesnej – nie ustala się;

5) wymagania wynikające z potrzeb kształtowania przestrzeni publicznych – nie ustala się;

6) zasady kształtowania zabudowy oraz wskaźniki zagospodarowania terenu, maksymalna i minimalna intensywność zabudowy jako wskaźnik powierzchni całkowitej zabudowy w odniesieniu do powierzchni działki budowlanej, minimalny udział procentowy powierzchni biologicznie czynnej w odniesieniu do powierzchni działki budowlanej, maksymalna wysokość zabudowy, minimalna liczba miejsc do parkowania w tym miejsca przeznaczone na parkowanie pojazdów zaopatrzonych w kartę parkingową i sposób ich realizacji oraz linie zabudowy i gabaryty obiektów – szerokość w liniach rozgraniczających od 2,0 m do 20,0 m zgodnie z rysunkiem planu;

7) granice i sposoby zagospodarowania terenów lub obiektów podlegających ochronie, na podstawie odrębnych przepisów, terenów górniczych, a także obszarów szczególnego zagrożenia powodzią, obszarów osuwania się mas ziemnych, krajobrazów priorytetowych określonych w audycie krajobrazowym oraz w planach zagospodarowania przestrzennego województwa – nie ustala się;

8) szczegółowe zasady i warunki scalania i podziału nieruchomości objętych planem miejscowym – nie ustala się;

9) szczególne warunki zagospodarowania terenów oraz ograniczenia w ich użytkowaniu, w tym zakaz zabudowy:

- a) przez teren oznaczony symbolem 7KDW przebiega napowietrzna linia elektroenergetyczna średniego napięcia wraz ze strefą oddziaływania, zgodnie z rysunkiem planu,
- b) w obszarze strefy oddziaływania linii elektroenergetycznej średniego napięcia zagospodarowanie terenu należy realizować zgodnie z przepisami odrębnymi;
- c) przez teren oznaczony symbolem 2KDW przebiega napowietrzna linia elektroenergetyczna wysokiego napięcia wraz ze strefą oddziaływania, zgodnie z rysunkiem planu,
- d) w obszarze strefy oddziaływania linii elektroenergetycznej wysokiego napięcia zagospodarowanie terenu należy realizować zgodnie z przepisami odrębnymi;

10) zasady modernizacji, rozbudowy i budowy systemów komunikacji i infrastruktury technicznej:

- a) dopuszcza się budowę, rozbudowę i przebudowę urządzeń infrastruktury technicznej zgodnie z przepisami odrębnymi,

- b) ustala się powiązanie urządzeń infrastruktury technicznej z zewnętrznymi sieciami infrastruktury technicznej zgodnie z przepisami odrębnymi,
- c) w przypadku budowy, rozbudowy i przebudowy sieci wodociągowej, ustala się następujące zasady:
- realizacja sieci wodociągowej jako podziemnej,
 - parametry sieci – przekrój nie mniejszy niż \varnothing 32 mm,
- d) w przypadku budowy, rozbudowy i przebudowy sieci kanalizacyjnej, ustala się następujące zasady:
- realizacja sieci kanalizacyjnej jako podziemnej,
 - parametry sieci – przekrój nie mniejszy niż \varnothing 90 mm,
- e) w przypadku budowy, rozbudowy i przebudowy sieci elektroenergetycznej, ustala się następujące zasady:
- realizacja sieci elektroenergetycznej jako podziemnej i nadziemnej,
 - parametry sieci – 0,4-15kV;
- 11) sposób i termin tymczasowego zagospodarowania, urządzania i użytkowania terenów – nie ustala się;
- 12) stawki procentowe, na podstawie których ustala się opłatę, o której mowa w art. 36 ust. 4 ustawy o planowaniu i zagospodarowaniu przestrzennym – 0,1%.

Rozdział 4. Przepisy końcowe

§ 17. Wykonanie niniejszej uchwały powierza się Wójtowi Gminy Rogowo.

§ 18. Uchwała wchodzi w życie po upływie 14 dni od dnia jej ogłoszenia w Dzienniku Urzędowym Województwa Kujawsko - Pomorskiego.


Przewodniczący Rady Gminy
Rogowo

Marek Długokęcki

MIEJSCOWY PLAN ZAGOSPODAROWANIA PRZESTRZENNEGO DLA CZĘŚCI OBREBU GEODEZYJNEGO CHARSZEWO

Załącznik nr 1 do uchwały nr XXXX/268/2022 Rady Gminy Rogowo z dnia 29 lipca 2022 r.

SKALA 1:1000

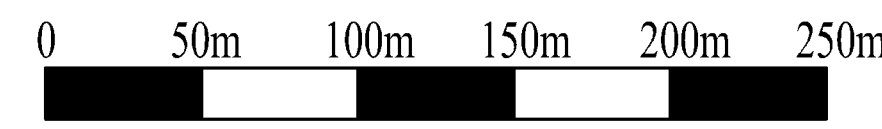

Organ sporządzający
Wójt Gminy Rogowo


OBRĘB CHARSZEWO

OZNACZENIA OBOWIĄZUJĄCE


	granice obszaru objętego planem miejscowym
	linie rozgraniczające tereny o różnym przeznaczeniu lub różnych zasadach zagospodarowania
	nieprzekraczalne linie zabudowy
	wymiarowanie
	R tereny rolnicze
	RM tereny zabudowy zagrodowej
	MN tereny zabudowy mieszkaniowej jednorodzinnej
	MN/U tereny zabudowy mieszkaniowej jednorodzinnej lub usługowej
	E teren infrastruktury technicznej - elektroenergetyka
	WS tereny wód powierzchniowych śródlądowych
	ZL lasy
	ZLd tereny doleśni
	KDG teren publicznej drogi głównej
	KDL tereny publicznych dróg lokalnych
	KDD teren publicznej drogi dojazdowej
	KDW tereny dróg wewnętrznych
	nieruchome zabytki archeologiczne - strefy ochrony OW
	obszary cenne przyrodniczo
	obiekt ujęty w Wojewódzkiej Ewidencji Zabytków - krzyż przydrożny
	napowietrzna linia elektroenergetyczna wysokiego napięcia wraz ze strefą oddziaływania
	napowietrzna linia elektroenergetyczna średniego napięcia wraz ze strefą oddziaływania

WYRYS ZE STUDIUM UWARUNKOWAŃ I KIERUNKÓW ZAGOSPODAROWANIA PRZESTRZENNEGO GMINY ROGOWO

— granice obszaru objętego planem miejscowym

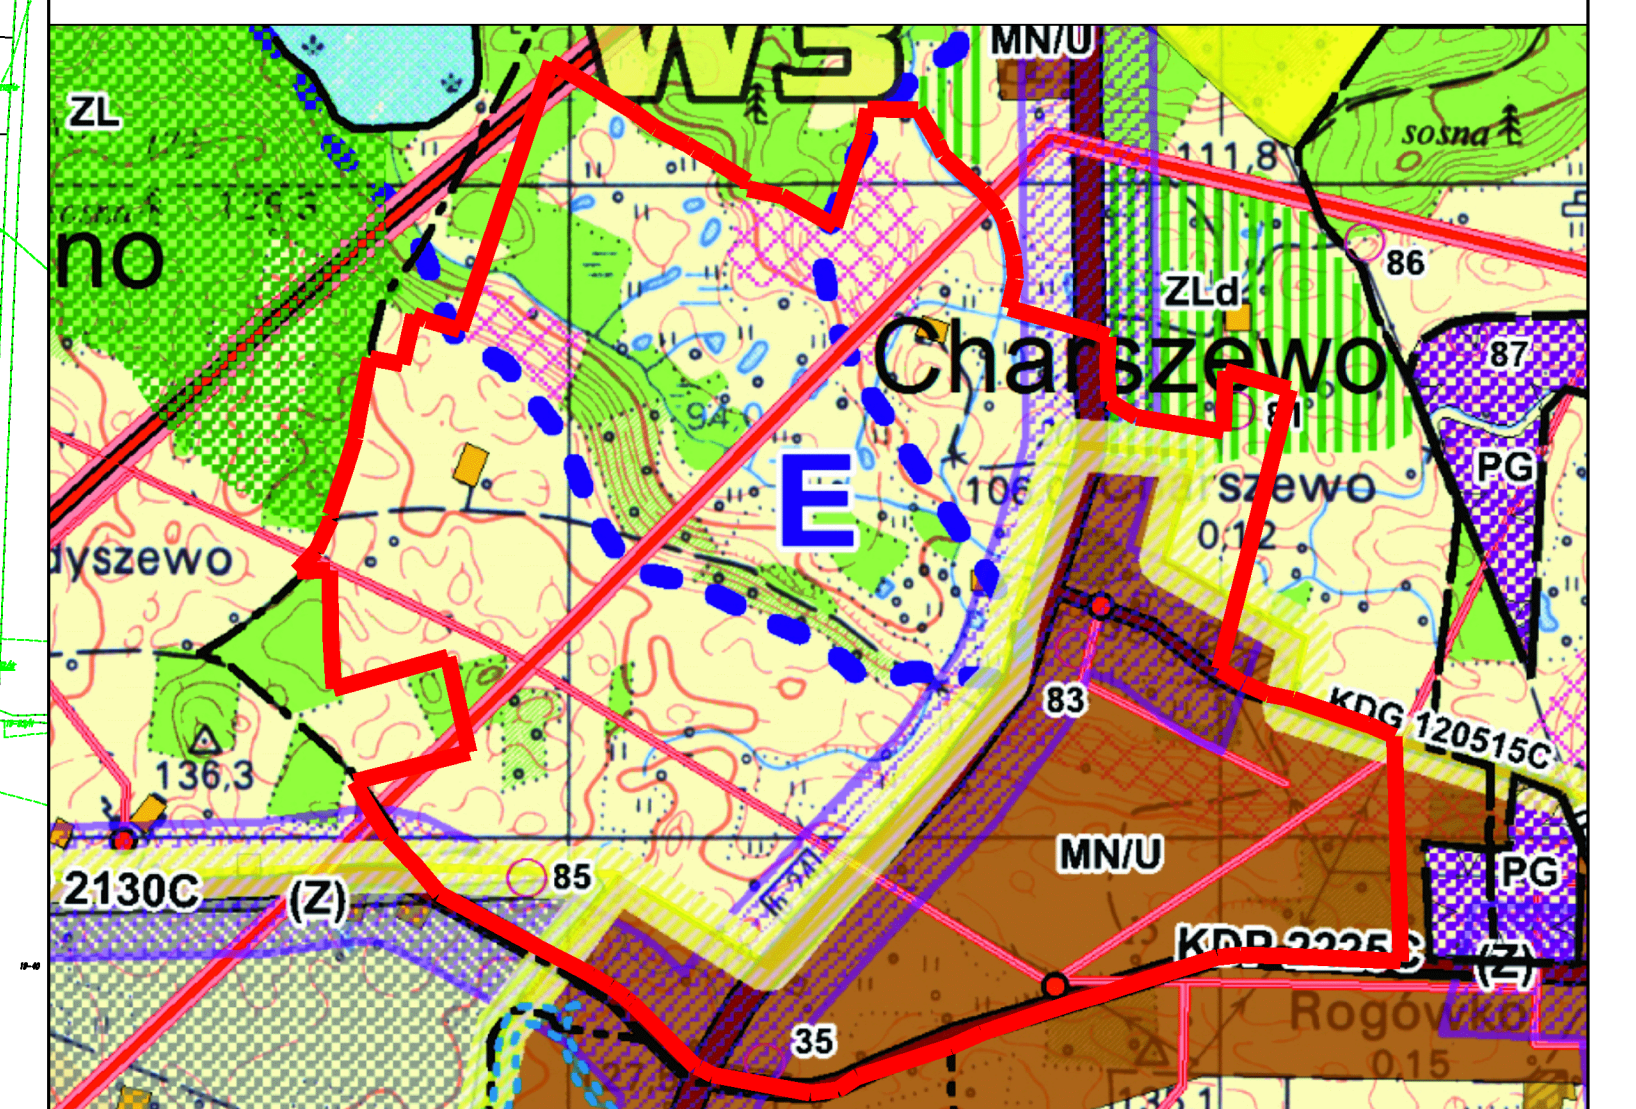

	MN/U tereny zabudowy mieszkaniowej - usługowej
	tereny zabudowy mieszkaniowej jednorodzinnej (zagrodowej)
	lasy / lasy ochronne *
	doleśnia *
	obszary ekologiczne łąkowo - bagienne
	ZL lasy / lasy ochronne / doleśnia *
	obszary i zasady ochrony dziedzictwa kulturowego i zabytków *
	stanowiska archeologiczne (stanowiska ięgi kumulek w obszarze AZP)
	KIERUNKI ROZWOJU SYSTEMÓW KOMUNIKACJI *
	KDW - drogi wojewódzkie klasy głównej (G) lub zbiorczej (Z)
	KDP - drogi powiatowe klasy zbiorczej (Z)
	KDG - drogi gminne klasy lokalnej (L) lub dojazdowej (D)
	KIERUNKI ROZWOJU SYSTEMÓW INFRASTRUKTURY *
	aglomeracje kanalizacyjna
	napowietrzna linia elektroenergetyczna WN 220 kV
	napowietrzna linia elektroenergetyczna WN 110 kV
	napowietrzne linie elektroenergetyczne SN
	stacje transformatorowe
	KIERUNKI KSZTAŁTOWANIA ROLNICZEJ I LEŚNEJ PRZESTRZENI PRODUKCYJNEJ
	ZLd lasy / lasy ochronne *
	doleśnia *
	OBSZARY PROBLEMOWE
	obszary narazone na erozję wodną (obszary o dużych spadkach przekraczających 8%)
	OZNACZENIA OGÓLNE
	głębokość średniej i niskiej przydatności rolniczej
	* inwestycje celu publicznego

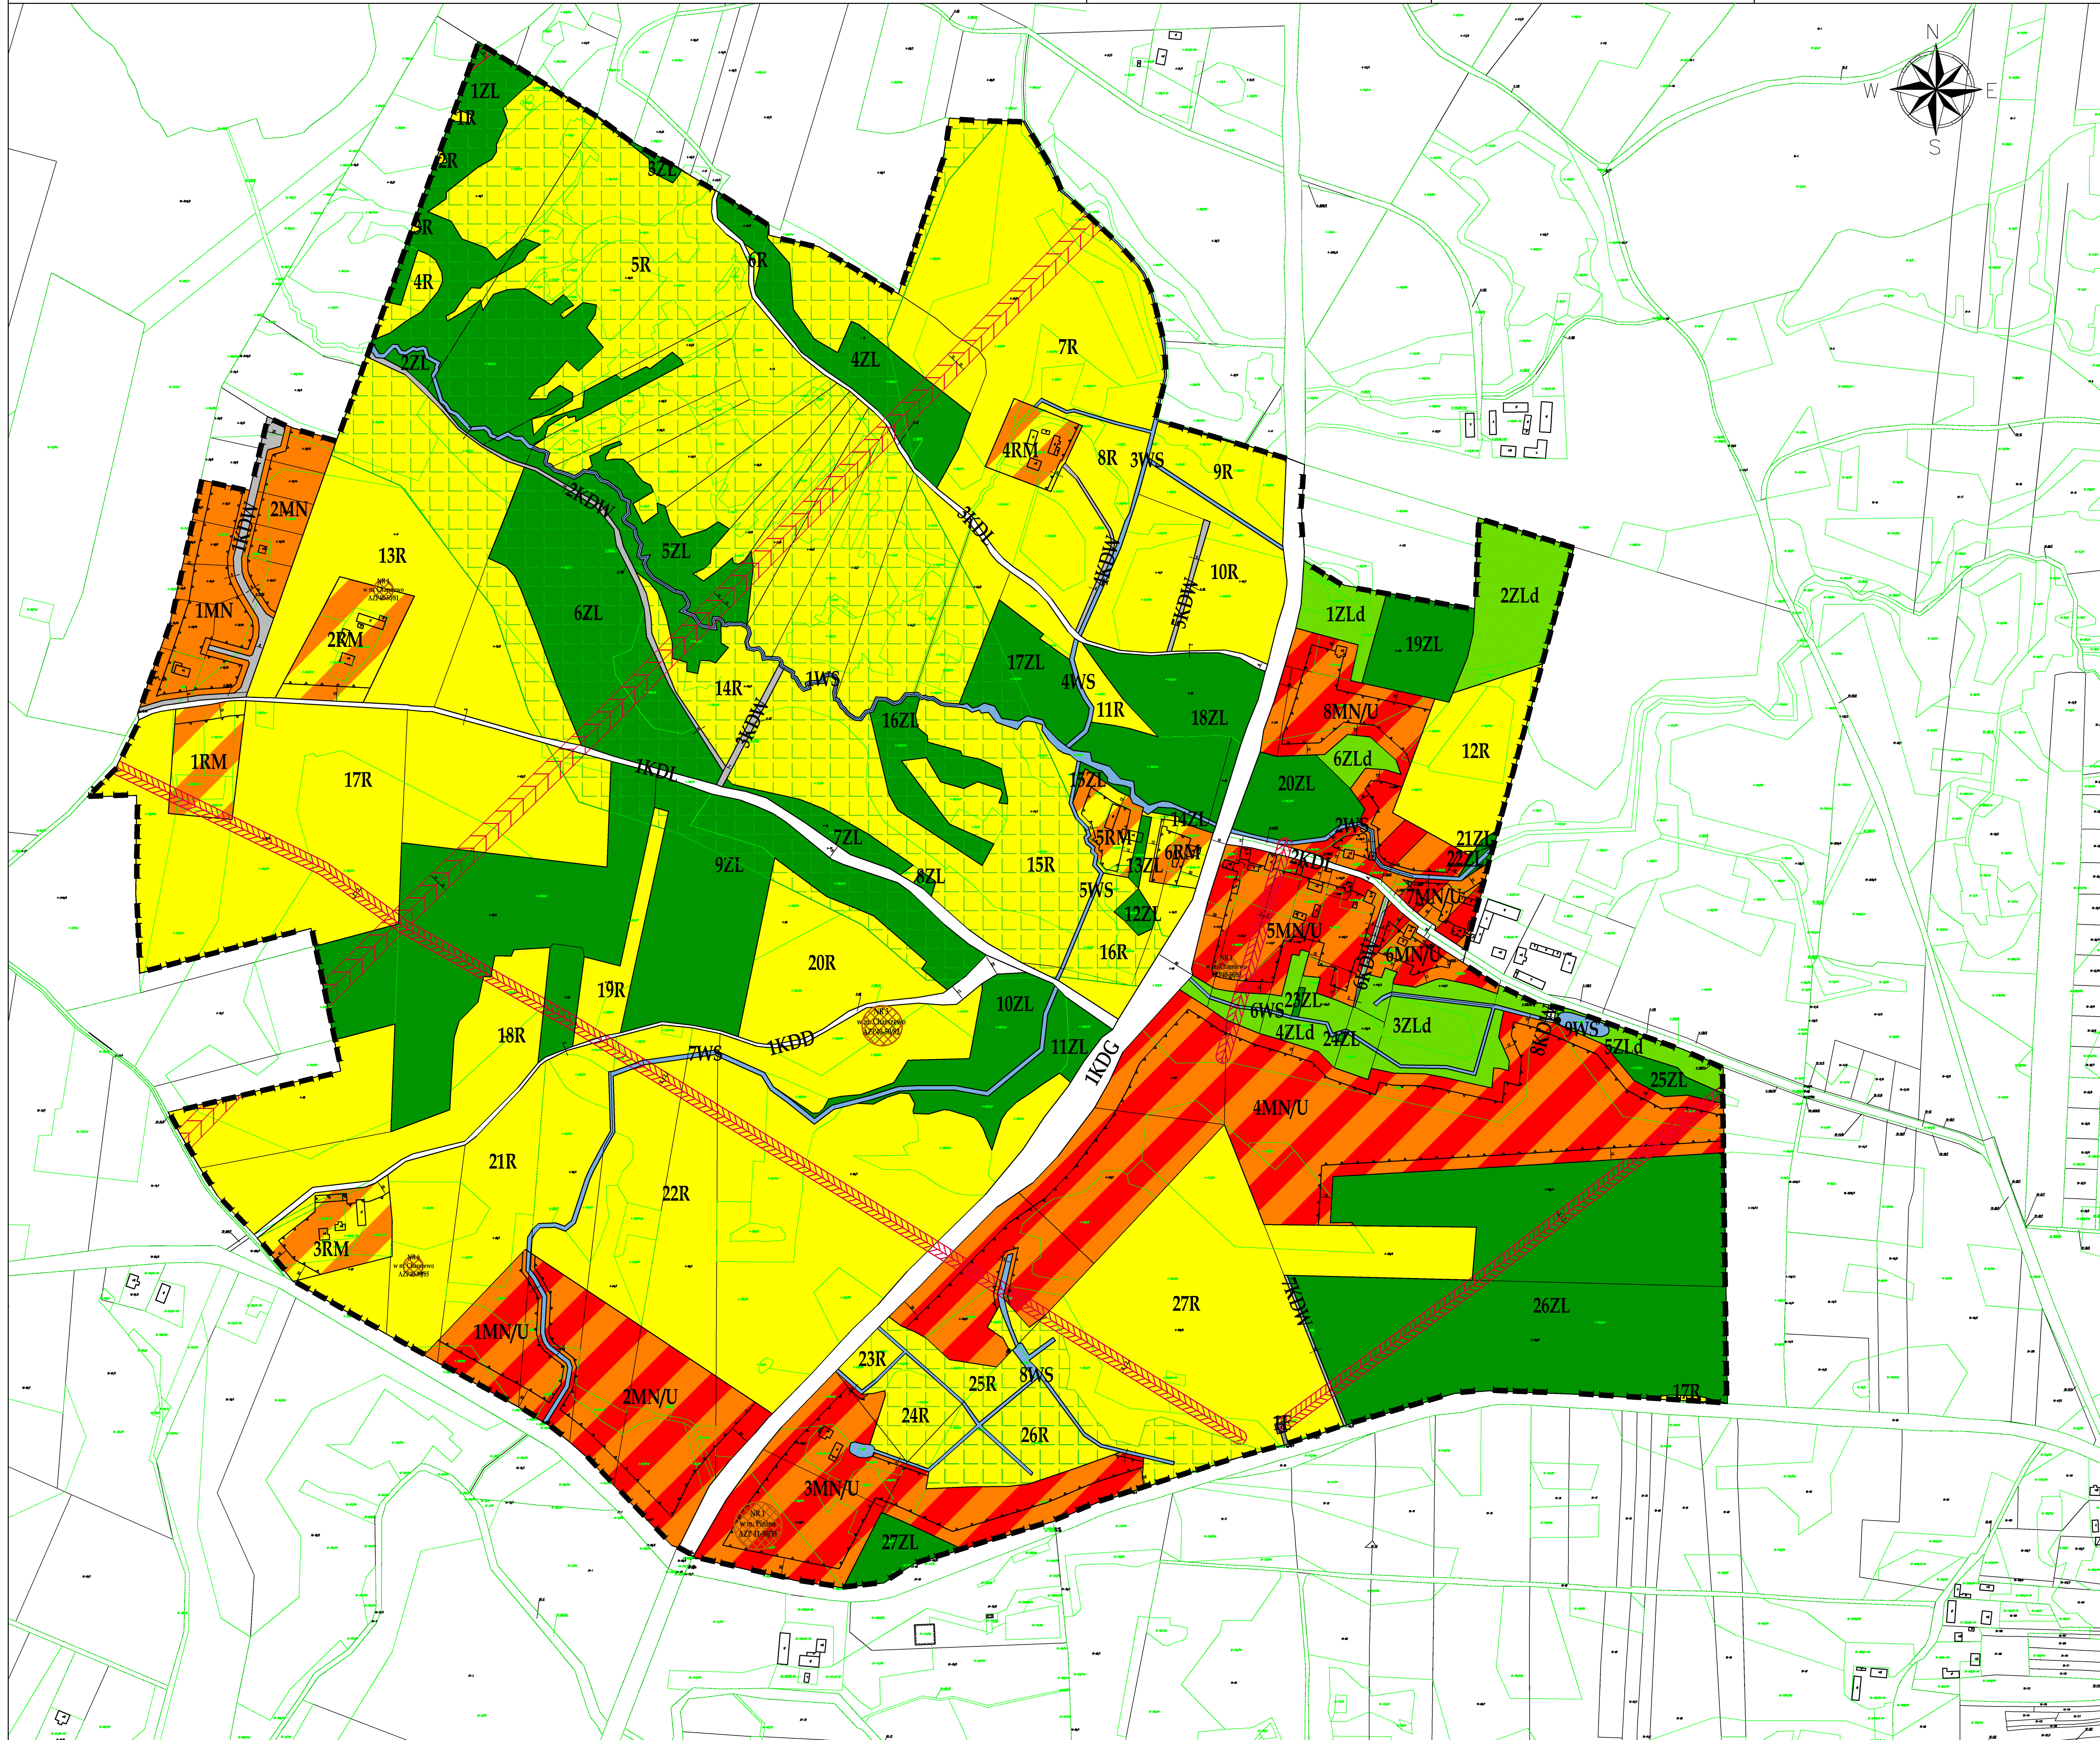

Załącznik Nr 2 do uchwały Nr XXXX/268/2022
Rady Gminy Rogowo
z dnia 29 lipca 2022 r.

Rozstrzygnięcie Rady Gminy Rogowo o sposobie rozpatrzenia uwag do projektu miejscowego planu zagospodarowania przestrzennego dla części obrębu geodezyjnego Charszewo.

Wykaz nieuwzględnionych uwag złożonych podczas wyłożenia projektu miejscowego planu zagospodarowania przestrzennego (dalej: plan miejscowy) do publicznego wglądu w dniach od 15 października 2021 r. do 8 listopada 2021 r. (termin wnoszenia uwag do 23 listopada 2021 r.):

Uwaga nr 1:

Treść uwagi: Umożliwienie przeznaczenia działki nr 70/19 położonej w obrębie Charszewo pod funkcję mieszaną rekreacyjno-mieszkaniową.

Rozstrzygnięcie: częściowo nieuwzględniona.

Uzasadnienie: Uwaga nie została uwzględniona w zakresie dotyczącym dopuszczenia funkcji rekreacyjnej. W projekcie planu miejscowego dla wskazanej działki ustalono przeznaczenie pod zabudowę mieszkaniową jednorodzinną.

Wykaz nieuwzględnionych uwag złożonych podczas wyłożenia projektu miejscowego planu zagospodarowania przestrzennego (dalej: plan miejscowy) do publicznego wglądu w dniach od 2 maja 2022 r. do 25 maja 2022 r. (termin wnoszenia uwag do 10 czerwca 2022 r.):

W trakcie wyłożenia projektu planu miejscowego do publicznego wglądu nie wpłynęły uwagi, które podlegałyby rozstrzygnięciu.

Załącznik Nr 3 do uchwały Nr XXXX/268/2022

Rady Gminy Rogowo

z dnia 29 lipca 2022 r.

Rozstrzygnięcie Rady Gminy Rogowo o sposobie realizacji zapisanych w planie inwestycji z zakresu infrastruktury technicznej, należących do zadań własnych gminy oraz zasadach ich finansowania, zgodnie z przepisami o finansach publicznych.

Na podstawie art. 20 ust. 1 ustawy z dnia 27 marca 2003 r. o planowaniu i zagospodarowaniu przestrzennym (t.j. Dz. U. z 2022 r. poz. 503) określa się sposób realizacji oraz zasady finansowania inwestycji z zakresu infrastruktury technicznej, które należą do zadań własnych gminy jako opisano poniżej.

1. Opis sposobu realizacji inwestycji publicznych:

- 1) realizacja inwestycji będzie przebiegać zgodnie z obowiązującymi przepisami, w tym m.in. ustawą Prawo budowlane, ustawą o zamówieniach publicznych, o samorządzie gminnym, gospodarce komunalnej i o ochronie środowiska;
- 2) inwestycje w zakresie przesyłania i dystrybucji, energii elektrycznej, budowy, rozbudowy i przebudowy pozostałej infrastruktury technicznej i komunikacyjnej realizowane będą w sposób określony obowiązującymi przepisami.

2. Finansowanie inwestycji z zakresu infrastruktury technicznej, które należą do zadań własnych gminy, ujętych w uchwalanym planie podlega przepisom ustawy z dnia 27 sierpnia 2009 r. o finansach publicznych (t.j. Dz. U. z 2021 r. poz. 305, 1236, 1535, 1773, 1927, 1981, 2054, 2270, z 2022 r. poz. 583, 655, 1079, 1283).

3. Prognozowane źródła finansowania przez gminę:

- 1) dochody własne;
- 2) dotacje;
- 3) pożyczki preferencyjne;
- 4) fundusze Unii Europejskiej;
- 5) porozumienia publiczno-prywatne.

Załącznik Nr 4 do uchwały Nr XXXX/268/2022

Rady Gminy Rogowo

z dnia 29 lipca 2022 r.

Zalacznik4.gml

Dane przestrzenne, o których mowa w art. 67a ust. 3 i 5 ustawy z dnia 27 marca 2003 r. o planowaniu i zagospodarowaniu przestrzennym (j.t. Dz.U. z 2020 r. poz. 293 z późn. zm.) ujawnione zostaną po kliknięciu w ikonę