



DZIENNIK URZĘDOWY

WOJEWÓDZTWA PODKARPACKIEGO

Rzeszów, dnia 3 marca 2025 r.

Poz. 1000

Podpisany przez:

Tomasz Władysław Cyran

Data: 03.03.2025 14:16:05



UCHWAŁA NR XI/151/2025 RADY MIEJSKIEJ W STALOWEJ WOLI

z dnia 7 lutego 2025 r.

zmieniająca uchwałę w sprawie wyznaczenia aglomeracji Stalowa Wola

Na podstawie art. 18 ust. 2 pkt 15 ustawy z dnia 8 marca 1990 roku o samorządzie gminnym (t.j. Dz. U. z 2024 r. poz. 1465 ze zm.) w związku z art. 87 ust. 1, 4, 6 i 8 ustawy z dnia 20 lipca 2017 r. roku Prawo wodne (t.j. Dz. U. z 2024 r. poz. 1087 ze zm.) po uzgodnieniu z Dyrektorem Regionalnego Zarządu Gospodarki Wodnej w Rzeszowie, uchwala się, co następuje:

§ 1. W uchwale Nr XXXV/346/2020 Rady Miejskiej w Stalowej Woli z dnia 30 listopada 2020 r. w sprawie wyznaczenia aglomeracji Stalowa Wola (Dz. Urz. Woj. Podk. z dnia 14 grudnia 2020 r. poz. 4951) wprowadza się następujące zmiany: § 1 ust. 1 otrzymuje brzmienie:

Wyznacza się aglomerację Stalowa Wola o równoważnej liczbie mieszkańców 56 899 z oczyszczalnią ścieków w Stalowej Woli.

§ 2. 1. Załącznik Nr 1 określony w § 2 uchwały zmienianej zostaje zastąpiony załącznikiem nr 1 do niniejszej uchwały.

2. Załącznik nr 2 określony w § 3 uchwały zmienianej zostaje zastąpiony załącznikiem nr 2 do niniejszej uchwały.

§ 3. Wykonanie uchwały powierza się Prezydentowi Miasta Stalowej Woli.

§ 4. Uchwała wchodzi w życie po upływie 14 dni od dnia ogłoszenia w Dzienniku Urzędowym Województwa Podkarpackiego.

Przewodnicząca Rady
Miejskiej w Stalowej Woli

Agata Krzek

Załącznik do uchwały Nr XI/151/2025

Rady Miejskiej w Stalowej Woli

z dnia 7 lutego 2025 r.

CZĘŚĆ OPISOWA AGLOMERACJI STALOWA WOLA**1. Podstawa wyznaczenia obszaru i granic aglomeracji.**

1. Rozporządzenie Ministra Środowiska z dnia 27 lipca 2018 roku w sprawie sposobu wyznaczania obszaru granic aglomeracji (Dz. U. z 2018, poz. 1586).

Lp.	Wyszczególnienie dokumentu
1	Uchwała Nr VI/62/99 Rady Miejskiej w Stalowej Woli z dnia 26.02.1999 r. w sprawie uchwalenia miejscowego planu zagospodarowania przestrzennego osiedla Piaski II w Stalowej Woli
2	Uchwała Nr VIII/103/99 Rady Miejskiej w Stalowej Woli z dnia 29.04.1999 r. w sprawie uchwalenia miejscowego planu zagospodarowania przestrzennego Centrum Administracyjno-Usługowego w Stalowej Woli
3	Uchwała Nr XI/141/07 Rady Miejskiej w Stalowej Woli z dnia 29.06.2007 r. zmiany miejscowego planu zagospodarowania przestrzennego Centrum Administracyjno –Usługowego w Stalowej Woli – Etap I
4	Uchwała Nr XII/164/11 Rady Miejskiej w Stalowej Woli z dnia 30.06.2011 r. w sprawie uchwalenia II zmiany miejscowego planu zagospodarowania przestrzennego Centrum Administracyjno –Usługowego w Stalowej Woli
5	Uchwała Nr VIII/104/99 Rady Miejskiej w Stalowej Woli z dnia 29.04.1999 r. w sprawie miejscowego planu zagospodarowania przestrzennego osiedla Zasanie w Stalowej Woli
6	Uchwała Nr IV/35/15 Rady Miejskiej w Stalowej Woli z dnia 23.01.2015 r. w sprawie uchwalenia I zmiany miejscowego planu zagospodarowania przestrzennego osiedla Zasanie w Stalowej Woli
7	Uchwała Nr XIV/228/99 Rady Miejskiej w Stalowej Woli z dnia 17.12.1999r. w sprawie uchwalenia miejscowego planu zagospodarowania przestrzennego osiedla Charzewice w Stalowej Woli
8	Uchwała Nr XLVI/810/09 Rady Miejskiej w Stalowej Woli z dnia 19.06.2009 r. w sprawie uchwalenia I zmiany miejscowego planu zagospodarowania przestrzennego osiedla „Charzewice” w Stalowej Woli
9	Uchwała Nr XXI/337/00 Rady Miejskiej w Stalowej Woli z dnia 04.08. 2000 r. w sprawie uchwalenia miejscowego planu zagospodarowania przestrzennego obszaru mieszkaniowo – usługowego położonego u zbiegu ulic Narutowicza, Wyszyńskiego, Mickiewicza i Staszica w Stalowej Woli
10	Uchwała Nr XXXVII/394/2021 Rady Miejskiej w Stalowej Woli z dnia 15 lutego 2021 r. w sprawie uchwalenia miejscowego planu zagospodarowania przestrzennego "Linia Elektroenergetyczna 110kV" w Stalowej Woli
11	Uchwała Nr XXXIV/663/01 Rady Miejskiej w Stalowej Woli z dnia 07.12.2001r. w sprawie uchwalenia miejscowego planu zagospodarowania przestrzennego osiedla Karnaty w Stalowej Woli
12	Uchwała Nr XXXIV/664/01 Rady Miejskiej w Stalowej Woli z dnia 07.12.2001 r. w sprawie uchwalenia miejscowego planu zagospodarowania przestrzennego obszaru usług produkcyjno – rzemieślniczych przy ul. Energetyków w rejonie Elektrowni Stalowa Wola – etap I
13	Uchwała Nr XXXVIII/737/02 Rady Miejskiej w Stalowej Woli z dnia 26.04.2002 r. w sprawie uchwalenia miejscowego planu zagospodarowania przestrzennego osiedla Posanie w Stalowej Woli
14	Uchwała Nr XXIV/342/04 Rady Miejskiej w Stalowej Woli z dnia 28.05.2004 r. w sprawie uchwalenia miejscowy plan zagospodarowania przestrzennego obszaru zabudowy mieszkaniowo-usługowej osiedla Poręby II w Stalowej Woli

15	Uchwała Nr XXX/527/08 Rady Miejskiej w Stalowej Woli z dnia 19.09.2008 r. w sprawie uchwalenia I zmiany miejscowego planu zagospodarowania przestrzennego obszaru zabudowy mieszkaniowo – usługowej osiedla Poręby II w Stalowej Woli
16	Uchwała Nr XXIV/341/04 Rady Miejskiej w Stalowej Woli z dnia 28.05.2004r. w sprawie uchwalenia miejscowego planu zagospodarowania przestrzennego obszaru usług produkcyjno – rzemieślniczych przy ul. Energetyków w rejonie Elektrowni Stalowa Wola – etap II
17	Uchwała Nr XLVI/811/09 Rady Miejskiej w Stalowej Woli z dnia 19.06.2009 r. w sprawie uchwalenia I zmiany miejscowego planu zagospodarowania przestrzennego obszaru usług produkcyjno – rzemieślniczych przy ul. Energetyków w rejonie Elektrowni Stalowa Wola - etap II
18	Uchwała Nr XXV/345/12 Rady Miejskiej w Stalowej Woli z dnia 24.02.2012 r. w sprawie uchwalenia II zmiany miejscowego planu zagospodarowania przestrzennego obszaru usług produkcyjno – rzemieślniczych przy ul. Energetyków w rejonie Elektrowni Stalowa Wola – etap II
19	Uchwała Nr LXII/813/2023 Rady Miejskiej w Stalowej Woli z dnia 6 marca 2023 r. w sprawie uchwalenia miejscowego planu zagospodarowania przestrzennego „Graniczna” w Stalowej Woli
20	Uchwała Nr XXXIV/484/05 Rady Miejskiej w Stalowej Woli z dnia 21.01.2005r. w sprawie uchwalenia miejscowego planu zagospodarowania przestrzennego obejmującego obszar położony w rejonie ulic KEN, Niezłomnych i Przemysłowej w Stalowej Woli
21	Uchwała Nr XXV/395/08 Rady Miejskiej w Stalowej Woli z dnia 24.04. 2008 r. w sprawie uchwalenia I zmiany miejscowego planu zagospodarowania przestrzennego obejmującego obszar położony w rejonie ulic KEN, Niezłomnych i Przemysłowej w Stalowej Woli
22	Uchwała Nr XLVIII/682/05 Rady Miejskiej w Stalowej Woli z dnia 14.12.2005r. w sprawie uchwalenia miejscowego planu zagospodarowania przestrzennego rewitalizacji obszaru istniejącego osiedla Fabrycznego w Stalowej Woli
23	Uchwała Nr LX/981/10 Rady Miejskiej w Stalowej Woli z dnia 29.01.2010 r. w sprawie uchwalenia I zmiany miejscowego planu zagospodarowania przestrzennego rewitalizacji obszaru istniejącego osiedla Fabrycznego w Stalowej Woli
24	Uchwała Nr L/705/06 Rady Miejskiej w Stalowej Woli z dnia 27.01.2006 r. w sprawie miejscowego planu zagospodarowania przestrzennego osiedla Dolina w Stalowej Woli
25	Uchwała Nr LIV/715/17 Rady Miejskiej w Stalowej Woli z dnia 14.07.2017 r. w sprawie uchwalenia zmiany miejscowego planu zagospodarowania przestrzennego osiedla Dolina w Stalowej Woli
26	Nr LV/792/06 Rady Miejskiej w Stalowej Woli z dnia 29.05.2006 r. w sprawie uchwalenia miejscowego planu zagospodarowania przestrzennego obszaru przemysłowo-usługowego w rejonie ulic Przemysłowej i Niezłomnych w Stalowej Woli
27	Uchwałą Nr XXI/306/08 Rady Miejskiej w Stalowej Woli z dnia 31.01.2008 r. w sprawie uchwalenia zmiany miejscowego planu zagospodarowania przestrzennego obszaru przemysłowo-usługowego w rejonie ulic Przemysłowej i Niezłomnych w Stalowej Woli – Etap I
28	Uchwałą Nr LXIII/1037/10 Rady Miejskiej w Stalowej Woli z dnia 29.04.2010 r. w sprawie uchwalenia zmiany nr 1 zmiany miejscowego planu zagospodarowania przestrzennego obszaru przemysłowo- usługowego w rejonie ulic Przemysłowej i Niezłomnych w Stalowej Woli – Etap I
29	Uchwała Nr VIII/93/2019 Rady Miejskiej w Stalowej Woli z dnia 25.04.2019 r. w sprawie uchwalenia zmiany nr 2 zmiany miejscowego planu zagospodarowania przestrzennego obszaru przemysłowo- usługowego w rejonie ulic Przemysłowej i Niezłomnych w Stalowej Woli – Etap I
30	Nr LVIII/845/06 Rady Miejskiej w Stalowej Woli z dnia 28.07.2006r. w sprawie miejscowego planu zagospodarowania przestrzennego osiedla Charzewice II w Stalowej Woli
31	Uchwała Nr X/125/11 Rady Miejskiej w Stalowej Woli z dnia 20.05.2011 r. w sprawie uchwalenia I zmiany miejscowego planu zagospodarowania przestrzennego osiedla Charzewice II w Stalowej Woli
32	Uchwała Nr LXIII/901/14 Rady Miejskiej w Stalowej Woli z dnia 10.06. 2014 r. w sprawie uchwalenia II zmiany miejscowego planu zagospodarowania przestrzennego osiedla

	Charzewice II w Stalowej Woli
33	Nr LVIII/846/06 Rady Miejskiej w Stalowej Woli z dnia 28.07.2006r. w sprawie miejscowego planu zagospodarowania przestrzennego obszaru położonego przy skrzyżowaniu ulic Kwiatkowskiego i Orzeszkowej w Stalowej Woli
34	Uchwała Nr XXIX/413/12 Rady Miejskiej w Stalowej Woli z dnia 15.05.2012 r. w sprawie uchwalenia I zmiany miejscowego planu zagospodarowania przestrzennego obszaru położonego przy skrzyżowaniu ulic Kwiatkowskiego w Stalowej Woli
35	Uchwała Nr VII/71/07 Rady Miejskiej w Stalowej Woli z dnia 30.03.2007r. w sprawie miejscowego planu zagospodarowania przestrzennego osiedla „Nad Bełkiem” w Stalowej Woli
36	Uchwała Nr XVIII/250/11 Rady Miejskiej w Stalowej Woli z dnia 28.10.2011 r. w sprawie uchwalenia I zmiany miejscowego planu zagospodarowania przestrzennego osiedla „Nad Bełkiem” w Stalowej Woli
37	Uchwała Nr VII/72/07 Rady Miejskiej w Stalowej Woli z dnia 30.03.2007r w sprawie uchwalenia miejscowego planu zagospodarowania przestrzennego osiedla Śródmieście w Stalowej Woli
38	Uchwała Nr LIV/918/09 Rady Miejskiej w Stalowej Woli z dnia 6.11.2009 r. w sprawie uchwalenia I zmiany miejscowego planu zagospodarowania przestrzennego osiedla Śródmieście w Stalowej Woli.
39	Uchwała Nr XLVIII/590/17 Rady Miejskiej w Stalowej Woli z dnia 17.02.2017 r. w sprawie uchwalenia zmiany miejscowego planu zagospodarowania przestrzennego osiedla Śródmieście w Stalowej Woli
40	Uchwała Nr LIV/667/2022 Rady Miejskiej w Stalowej Woli z dnia 29.07.2022 r. w sprawie uchwalenia IV i V zmiany miejscowego planu zagospodarowania przestrzennego osiedla Śródmieście w Stalowej Woli
41	Uchwała Nr VII/73/07 Rady Miejskiej w Stalowej Woli z dnia 30.03.2007 r. w sprawie uchwalenia miejscowego planu zagospodarowania przestrzennego obszaru położonego pomiędzy osiedlem Śródmieście a Elektrownią w Stalowej Woli
42	Uchwała Nr LIV/917/09 Rady Miejskiej w Stalowej Woli z dnia 6.11.2009 r. w sprawie uchwalenia I zmiany miejscowego planu zagospodarowania przestrzennego obszaru położonego pomiędzy osiedlem Śródmieście a Elektrownią w Stalowej Woli
43	Uchwała Nr IV/36/15 Rady Miejskiej w Stalowej Woli z dnia 23.01.2015 r. w sprawie uchwalenia II zmiany miejscowego planu zagospodarowania przestrzennego obszaru położonego pomiędzy osiedlem Śródmieście a Elektrownią w Stalowej Woli
44	Uchwała Nr XVIII/225/15 Rady Miejskiej w Stalowej Woli z dnia 13.11.2015 r. w sprawie uchwalenia zmiany miejscowego planu zagospodarowania przestrzennego obszaru położonego pomiędzy osiedlem Śródmieście a Elektrownią w Stalowej Woli – etap I.
45	Uchwała Nr XLIX/617/17 Rady Miejskiej w Stalowej Woli z dnia 24.03.2017 r. w sprawie uchwalenia III zmiany miejscowego planu zagospodarowania przestrzennego obszaru położonego pomiędzy osiedlem Śródmieście a Elektrownią w Stalowej Woli
46	Uchwała Nr XIII/151/19 Rady Miejskiej w Stalowej Woli z dnia 2.08.2019 r. w sprawie uchwalenia IV zmiany miejscowego planu zagospodarowania przestrzennego obszaru położonego pomiędzy osiedlem Śródmieście a Elektrownią w Stalowej Woli
47	Uchwała Nr XI/148/07 Rady Miejskiej w Stalowej Woli z dnia 29.06.2007r. w sprawie uchwalenia miejscowego planu zagospodarowania przestrzennego osiedla Swoły w Stalowej Woli
48	Uchwała Nr XV/199/07 Rady Miejskiej w Stalowej Woli z dnia 28.09.2007r. w sprawie uchwalenia miejscowego planu zagospodarowania przestrzennego osiedla Rozwadów
49	Uchwała Nr LXXIII/1178 Rady Miejskiej w Stalowej Woli z dnia 28.09.2010 r. w sprawie uchwalenia I etapu I zmiany miejscowego planu zagospodarowania przestrzennego osiedla Rozwadów w Stalowej Woli
50	Uchwała Nr XII/165/11 Rady Miejskiej w Stalowej Woli z dnia 30.06.2011 r. w sprawie uchwalenia II etapu I zmiany miejscowego planu zagospodarowania przestrzennego osiedla Rozwadów w Stalowej Woli
51	Uchwała Nr LIX/756/2022 Rady Miejskiej w Stalowej Woli z dnia 19.12.2022 r.

	w sprawie uchwalenia II i III zmiany miejscowego planu zagospodarowania przestrzennego osiedla Rozwadów w Stalowej Woli
52	Uchwała Nr XVIII/252/07 Rady Miejskiej w Stalowej Woli z dnia 23.11.2007r. w sprawie uchwalenia miejscowego planu zagospodarowania przestrzennego obszaru położonego pomiędzy ul. Ofiar Katynia a ulicą Kwiatkowskiego w Stalowej Woli - Etap I
53	Uchwała Nr LVI/942/09 Rady Miejskiej w Stalowej Woli z dnia 26.11.2009 r. w sprawie uchwalenia I etapu I zmiany miejscowego planu zagospodarowania przestrzennego obszaru położonego pomiędzy ul. Ofiar Katynia a ulicą Kwiatkowskiego w Stalowej Woli – Etap I
54	Uchwała Nr VII/70/11 Rady Miejskiej w Stalowej Woli z dnia 23 lutego 2011 r. w sprawie uchwalenia II etapu I zmiany miejscowego planu zagospodarowania przestrzennego obszaru położonego pomiędzy ul. Ofiar Katynia a ulicą Kwiatkowskiego w Stalowej Woli – Etap
55	Uchwała Nr XLIX/616/17 Rady Miejskiej w Stalowej Woli z dnia 24.03.2017 r. w sprawie uchwalenia II zmiany miejscowego planu zagospodarowania przestrzennego obszaru położonego pomiędzy ul. Ofiar Katynia a ulicą Kwiatkowskiego w Stalowej Woli - etap I w Stalowej Woli
56	Uchwała Nr XIX/221/19 Rady Miejskiej w Stalowej Woli z dnia 16.12.2019 r. w sprawie uchwalenia IV zmiany miejscowego planu zagospodarowania przestrzennego obszaru położonego pomiędzy ul. Ofiar Katynia a ulicą Kwiatkowskiego w Stalowej Woli - etap I
57	Uchwała Nr XLV/531/2021 Rady Miejskiej w Stalowej Woli z dnia 10.11. 2021 r. W sprawie uchwalenia V, VI-etap I, VII zmiany miejscowego planu zagospodarowania przestrzennego obszaru położonego pomiędzy ul. Ofiar Katynia a ulicą Kwiatkowskiego w Stalowej Woli - etap I
58	Uchwała Nr XIX/275/07 Rady Miejskiej w Stalowej Woli z dnia 14.12.2007r. w sprawie uchwalenia miejscowego planu zagospodarowania przestrzennego obszaru położonego pomiędzy ul. Ofiar Katynia a ul. Kwiatkowskiego w Stalowej Woli - Etap II
59	Uchwała Nr LVI/942/09 Rady Miejskiej w Stalowej Woli z dnia 26.11.2009 r. w sprawie uchwalenia I zmiany miejscowego planu zagospodarowania przestrzennego obszaru położonego pomiędzy ul. Ofiar Katynia a ulicą Kwiatkowskiego w Stalowej Woli – etap II
60	Uchwała Nr XXVI/420/08 Rady Miejskiej w Stalowej Woli z dnia 16.05.2008r. w sprawie uchwalenia miejscowego planu zagospodarowania przestrzennego osiedla Podchoinie
61	Uchwała Nr LXXIII/1177/10 Rady Miejskiej w Stalowej Woli z dnia 28.09.2010 r. w sprawie uchwalenia I zmiany miejscowego planu zagospodarowania przestrzennego osiedla Podchoinie w Stalowej Woli
62	Uchwała Nr LXXIX/1036/18 Rady Miejskiej w Stalowej Woli z dnia 13.09. 2018 r. W sprawie uchwalenia II zmiany miejscowego planu zagospodarowania przestrzennego osiedla Podchoinie w Stalowej Woli
63	Uchwała Nr XXX/526/08 Rady Miejskiej w Stalowej Woli z dnia 19.09.2008r. w sprawie uchwalenia miejscowego planu zagospodarowania przestrzennego osiedla Piaski I
64	Uchwała Nr L/867/09 Rady Miejskiej w Stalowej Woli z dnia 25.09.2009 r. w sprawie uchwalenia miejscowego planu zagospodarowania przestrzennego obszaru przemysłowo-usługowego w rejonie Miejskiej Oczyszczalni Ścieków w Stalowej Woli
65	Uchwała Nr LIV/916/09 Rady Miejskiej w Stalowej Woli z dnia 6.11.2009r. w sprawie uchwalenia miejscowego planu zagospodarowania przestrzennego terenów Specjalnej Strefy Ekonomicznej w Stalowej Woli
66	Uchwała Nr LV/783/13 Rady Miejskiej w Stalowej Woli z dnia 29.11.2013 r. w sprawie uchwalenia I zmiany miejscowego planu zagospodarowania przestrzennego terenów Specjalnej Strefy Ekonomicznej w Stalowej Woli
67	Uchwała Nr LXIII/785/17 Rady Miejskiej w Stalowej Woli z dnia 27.10. 2017 r. w sprawie uchwalenia II zmiany miejscowego planu zagospodarowania przestrzennego terenów Specjalnej Strefy Ekonomicznej w Stalowej Woli
68	Uchwała Nr LXVI/837/17 Rady Miejskiej w Stalowej Woli z dnia 15.12.2017 r. w sprawie uchwalenia III i IV zmiany miejscowego planu zagospodarowania przestrzennego

	terenów Specjalnej Strefy Ekonomicznej w Stalowej Woli
69	Uchwała Nr XXXVIII/415/2021 Rady Miejskiej w Stalowej Woli z dnia 16.03.2021 r. w sprawie uchwalenia V zmiany miejscowego planu zagospodarowania przestrzennego terenów Specjalnej Strefy Ekonomicznej w Stalowej Woli
70	Uchwała Nr XXXVIII/416/2021 Rady Miejskiej w Stalowej Woli z dnia 26.03.2021 r. w sprawie uchwalenia VI zmiany miejscowego planu zagospodarowania przestrzennego terenów Specjalnej Strefy Ekonomicznej w Stalowej Woli
71	Uchwała Nr LXVII/893/2023 Rady Miejskiej w Stalowej Woli z dnia 7.07.2023 r. w sprawie uchwalenia VII zmiany miejscowego planu zagospodarowania przestrzennego terenów Specjalnej Strefy Ekonomicznej w Stalowej Woli
72	Uchwała Nr LXX/915/2023 Rady Miejskiej w Stalowej Woli z dnia 30.08.2023 r. w sprawie uchwalenia VIII zmiany miejscowego planu zagospodarowania przestrzennego terenów Specjalnej Strefy Ekonomicznej w Stalowej Woli
73	Uchwała Nr LXXVII/1226/10 Rady Miejskiej w Stalowej Woli z dnia 10 .11.2010 r. w sprawie uchwalenia miejscowego planu zagospodarowania przestrzennego obszaru mieszkaniowo-usługowego osiedla Hutnik w Stalowej Woli
74	Uchwała Nr LXXIV/964/18 Rady Miejskiej w Stalowej Woli z dnia 28.05.2018 r. w sprawie uchwalenia I zmiany miejscowego planu zagospodarowania przestrzennego obszaru mieszkaniowo – usługowego osiedla „Hutnik” w Stalowej Woli
75	Uchwała Nr XXXV/470/12 Rady Miejskiej w Stalowej Woli z dnia 27.09.2012 r. w sprawie uchwalenia miejscowego planu zagospodarowania przestrzennego terenów produkcyjno-usługowych w Stalowej Woli
76	Uchwała Nr LXIX/983/14 Rady Miejskiej w Stalowej Woli z dnia 29 września 2014 r. w sprawie uchwalenia miejscowego planu zagospodarowania przestrzennego obszaru usługowego położonego pomiędzy terenami PKP a ul. Gen. L. Okulickiego i ul. Popiełuszki w Stalowej Woli
77	Uchwała Nr LXIII/784/17 Rady Miejskiej w Stalowej Woli z dnia 27.10. 2017 r. w sprawie uchwalenia I zmiany miejscowego planu zagospodarowania przestrzennego obszaru usługowego położonego pomiędzy terenami PKP a ul. gen. L. Okulickiego i ul. Popiełuszki w Stalowej Woli w Stalowej Woli
78	Uchwała Nr IV/34/15 Rady Miejskiej w Stalowej Woli z dnia 23 stycznia 2015 r. w sprawie uchwalenia miejscowego planu zagospodarowania przestrzennego Linia Elektroenergetyczna 220KV w Stalowej Woli
79	Uchwała Nr VIII/90/15 Rady Miejskiej w Stalowej Woli z dnia 30 kwietnia 2015 r. w sprawie uchwalenia miejscowego planu zagospodarowania przestrzennego osiedla Sochy w Stalowej Woli
80	Uchwała Nr VIII/91/19 Rady Miejskiej w Stalowej Woli z dnia 25.04.2015 r. w sprawie uchwalenia I zmiany miejscowego planu zagospodarowania przestrzennego osiedla Sochy w Stalowej Woli
81	Uchwała Nr XLIX/580/2022 Rady Miejskiej w Stalowej Woli z dnia 31 stycznia 2022 r. w sprawie uchwalenia miejscowego planu zagospodarowania przestrzennego strefy produkcyjno-usługowej nr 1 w Stalowej Woli
82	Uchwała Nr LXX/914/2023 Rady Miejskiej w Stalowej Woli z dnia 30.08.2023 r. w sprawie uchwalenia I zmiany miejscowego planu zagospodarowania przestrzennego Strefy produkcyjno – usługowej Nr 1 w Stalowej Woli
83	Uchwała Nr LXVII/895/2023 Rady Miejskiej w Stalowej Woli z dnia 7 lipca 2023 r. w sprawie uchwalenia miejscowego planu zagospodarowania przestrzennego Jelnia w Stalowej Woli
84	Uchwała Nr LXVIII/892/2023 Rady Miejskiej w Stalowej Woli z dnia 7 lipca 2023 r. w sprawie uchwalenia miejscowego planu zagospodarowania przestrzennego Strategiczny Park Inwestycyjny Euro-Park Stalowa Wola
85	Uchwała Nr LXX/913/2023 Rady Miejskiej w Stalowej Woli z dnia 30 sierpnia 2023 r. w sprawie uchwalenia miejscowego planu zagospodarowania przestrzennego strefy produkcyjno-usługowej Nr 2 w Stalowej Woli
86	Uchwała Nr LXXIII/952/2023 Rady Miejskiej w Stalowej Woli z dnia 29 listopada 2023 r. w

	sprawie uchwalenia miejscowego planu zagospodarowania przestrzennego Stalowa Wola Południe
87	Uchwała Nr LXXVI Rady Miejskiej w Stalowej Woli z dnia 7 marca 2024 r. w sprawie uchwalenia III zmiany miejscowego planu zagospodarowania przestrzennego osiedla Charzewice II w Stalowej Woli.
89	Wieloletni plan rozwoju i modernizacji urządzeń wodociągowych i urządzeń kanalizacyjnych, o których mowa w art.21 ust.1 ustawy z dnia 7 czerwca 2001 r. o zbiorowym zaopatrzeniu w wodę i zbiorowym odprowadzeniu ścieków.
90	Decyzje o warunkach zabudowy i zagospodarowania terenu.
91	Pozwolenia na budowę w zakresie gospodarki wodnej.
92	Zgłoszenia budowy, budowli oraz obiektów liniowych w zakresie gospodarki wodnej.
93	Programy funkcjonalno-użytkowe

2. Informacja o sieci kanalizacyjnej.

a) Długość i rodzaj istniejącej sieci kanalizacyjnej:

Kanalizacja istniejąca	długość [km]
1. Długość istniejącej sieci kanalizacji sanitarnej grawitacyjnej	130,6
2. Długość j istniejącej sieci kanalizacji sanitarnej tłocznej (ciśnieniowej)	11,2
3. Długość istniejącej sieci kanalizacji sanitarnej łącznie	141,8

b) Długość i rodzaj planowanej do budowy sieci kanalizacyjnej:

Długość i rodzaj planowanej sieci kanalizacji	0 km
---	------

3. Informacja o liczbie mieszkańców w aglomeracji.

a) Liczba stałych mieszkańców aglomeracji: 53 400

b) Liczba stałych mieszkańców aglomeracji korzystających z istniejącej sieci kanalizacyjnej: 52 884.

c) Liczba stałych mieszkańców aglomeracji korzystających ze zbiorników bezodpływowych (szamba) - 516

d) Liczba stałych mieszkańców aglomeracji korzystających z indywidualnych (przydomowych) oczyszczalni ścieków 0

e) Liczba stałych mieszkańców aglomeracji planowanych do podłączenia (do roku 2027):

- do nowo wybudowanej sieci kanalizacyjnej (planowanej) - 0

- do istniejącej sieci kanalizacyjnej - 0

f) Liczba osób czasowo przebywających w aglomeracji (liczba zarejestrowanych miejsc noclegowych w aglomeracji) - 1322

g) liczba osób czasowo przebywających w aglomeracji korzystających z sieci kanalizacyjnej - 1322

h) Liczba osób czasowo przebywających w aglomeracji korzystających ze zbiorników bezodpływowych (szamba) - 0

i) Liczba osób czasowo przebywających w aglomeracji korzystających z indywidualnych (prydomowych) oczyszczalni ścieków - 0

j) Liczba osób czasowo przebywających w aglomeracji planowanych do podłączenia (do roku 2027) - 0

- do nowo wybudowanej sieci kanalizacyjnej - 0

- do istniejącej sieci kanalizacyjnej - 0

4. Obliczenie wskaźnika koncentracji.

0 osób/km sieci nie planuje się budowy sieci kanalizacyjnej

5. Informacja o przemyśle występującym w aglomeracji.

a) Liczba RLM przemysłu obsługiwana przez istniejącą sieć kanalizacyjną – RLM 2 177.

b) Liczba RLM przemysłu planowana do podłączenia do nowo wybudowanej sieci kanalizacyjnej wraz ze wskazaniem nazw zakładów przemysłowych planowanych do podłączenia do sieci kanalizacyjnej:

Nie przewiduje się.

6. Informacja o oczyszczalni ścieków w aglomeracji.

a) Informacja o istniejącej oczyszczalni ścieków:

Id oczyszczalni : PLPK0070

Adres: ul. Działkowa 1, 37-450 Stalowa Wola nr ewid. działki 1643/61 obr. 3

Współrzędne geograficzne :

Szerokość (N) 22.0683

Długość (E) 50.5857

Oczyszczalnia biologiczno – mechaniczna

Odbiornik : rzeka San km 26+440 (brzeg lewy)

Współrzędne geograficzne:

Szerokość (N) 22.0739

Długość (E) 50.5865

Pozwolenie wodnoprawne wydane przez Dyrektora Zarządu Zlewni w Stalowej Woli

Nr decyzji : RZ.ZUZ.4.4210.92.2022.EL z dnia 17 czerwca 2022 r. ważne do dnia 17 czerwca 2026 r.

Pozwolenie obejmuje odprowadzenie oczyszczonych ścieków komunalnych z terenu miasta Stalowej Woli - Miejska Oczyszczalnia Ścieków (MOS) należąca do Miejskiego Zakładu Komunalnego Sp. z o.o.

w Stalowej Woli jak i HSW – Wodociągi Sp. z o.o. (HSW-W) w Stalowej Woli (mieszanina ścieków przemysłowych z terenu byłej HSW) wspólnym kanałem zrzutowym do rzeki San.

Pobór oczyszczonych ścieków z aglomeracji do badań należy prowadzić w komorze przed komorą w której mieszane są ścieki z oczyszczalni MZK i HSW.

b) Informacja o planowanych do budowy oczyszczalniach ścieków:

Nie planuje się budowy nowej oczyszczalni ścieków.

c) Czy sieć kanalizacyjna zakończona jest końcowym punktem zrzutu. W przypadku

odpowiedzi twierdzącej należy wskazać do której aglomeracji ścieki te będą odprowadzane, wraz z określeniem obciążenia tej oczyszczalni ścieków:

Nie jest zakończona końcowym punktem zrzutu.

7. System gospodarki ściekowej w aglomeracji

a) Średnia dobową ilość ścieków komunalnych powstających na terenie aglomeracji oraz

skład jakościowy tych ścieków : ok. **6 419 m³/d**

Wartość wskaźników zanieczyszczeń ścieków surowych		
Wskaźnik	Wartość (średnioroczna z pomiarów)	Uwagi
BZT ₅ mg O ₂ /dm ³	611,6	
ChZT _{Cr} mg O ₂ /dm ³	1 395,6	
Zawiesina og. mg/dm ³	528,7	
Azot og. mg/dm ³	92,8	
Fosfor og. mg/m ³	10,3	
Wartość wskaźników lub % redukcji zanieczyszczeń ścieków oczyszczonych		
BZT ₅ mg O ₂ /dm ³	5,6	
ChZT _{Cr} mg O ₂ /dm ³	50,4	
Zawiesina og. mg/dm ³	11,8	
Azot og. mg/dm ³	9,4	Redukcja biogenów N – 90%
Fosfor og. mg/m ³	1,1	Redukcja biogenów P – 89%

Oczyszczalnia spełnia kryteria Rozporządzenia Ministra Gospodarki Morskiej i Żeglugi Śródlądowej z dnia 12 lipca 2019 r. w sprawie substancji szczególnie szkodliwych dla środowiska wodnego oraz warunków, jakie należy spełnić przy wprowadzaniu do wód lub do ziemi ścieków, a także przy odprowadzaniu wód opadowych lub roztopowych do wód lub do urządzeń wodnych.

b) Przepustowość istniejącej oczyszczalni ścieków w m³/d: **17 500 m³/dobę**

c) Wydajność istniejącej oczyszczalni ścieków wyrażona w RLM: **88 240 RLM**

d) Ilość i skład jakościowy ścieków przemysłowych odprowadzanych przez zakłady do systemu kanalizacji zbiorczej:

Do zbiorowego systemu kanalizacyjnego w aglomeracji są odprowadzane ścieki przemysłowe w ilości **584 m³/rok**.

Ilość ścieków przemysłowych, wartości wskaźnika zanieczyszczeń oraz ładunki zanieczyszczeń odprowadzanych do kanalizacji.

Wskaźnik	Wartość wskaźnika zanieczyszczeń	Ładunek zanieczyszczeń odprowadzanych w ciągu doby
	[mg/dm ³]	[g/d]
BZT ₅ mg O ₂ /dm ³	223,76	130 633,42
ChZT _{Cr} mg O ₂ /dm ³	375,38	219 149,61
Zawiesina og. mg/dm ³	16,27	9 497,59
Azot og. mg/dm ³	12,05	7 033,83
Fosfor og. mg/m ³	1,12	655,39

e) Ilość ścieków powstających na terenie aglomeracji nieobjętych systemem kanalizacji zbiorczej, gdzie zastosowano systemy indywidualne albo planuje się zastosowanie systemów indywidualnych lub innych rozwiązań zapewniających taki sam poziom ochrony środowiska jak w przypadku systemów kanalizacji zbiorczej (zbiorniki bezodpływowe, przydomowe oczyszczalnie ścieków – załączony wykaz)

Gmina Stalowa Wola prowadzi ewidencję zbiorników bezodpływowych oraz przydomowych oczyszczalni ścieków, o której mowa w art. 3 ust. 3 pkt 1 i 2 ustawy z dnia 13 września 1996 r. o utrzymaniu czystości i porządku w gminach.

Gmina prowadzi kontrolę nad prawidłową częstotliwością wywozu ścieków ze zbiorników bezodpływowych i osadów z przydomowych oczyszczalni ścieków.

Liczba zainstalowanych zbiorników bezodpływowych oraz indywidualnych oczyszczalni ścieków na terenie aglomeracji – 191

Liczba przydomowych oczyszczalni ścieków na terenie aglomeracji – 0

W obrębie aglomeracji 80% zbiorników bezodpływowych to zbiorniki u mieszkańców z niskimi dochodami, dla osób tych będą opracowywane systemy wsparcia pozwalające na ich na przyłączenie do sieci kanalizacyjnej. Pozostałe zabudowania nie są podłączone ze względów technicznych. Wysokie koszty przyłączenia wynikają z konieczności przebudowy infrastruktury kolidującej, budowy przepompowni lub bardzo długich przyłączy. Przypadki te będą indywidualnie rozpoznawane w zakresie zasadności podłączenia.

Gmina będzie mobilizować mieszkańców posiadających zbiorniki bezodpływowe do podłączenia do sieci kanalizacji sanitarnej.

Ścieki ze zbiorników bezodpływowych wywożone są do Miejskiej Oczyszczalni Ścieków (MOS)

Ilość ścieków ze zbiorników bezodpływowych w aglomeracji – 2.031,79 m³/rok

f) Rodzaj istniejącej oczyszczalni ścieków: PUB2 – oczyszczalnia biologiczna z podwyższonym usuwaniem związków azotu (N), fosforu(P) spełniająca standardy odprowadzanych ścieków dla aglomeracji <100 000 RLM.

PUB2 – oczyszczalnia biologiczna z podwyższonym usuwaniem związków azotu (N), fosforu (P) spełniająca standardy odprowadzanych ścieków dla aglomeracji $\leq 100\,000$ RLM

8. Uzasadnienie określonej RLM aglomeracji

Wyszczególnienie	Wartość RLM
Liczba stałych mieszkańców korzystających z istniejącej sieci kanalizacyjnej	52 884
Liczba osób czasowo przebywających w aglomeracji	1 322
Liczba stałych mieszkańców planowanych do podłączenia do sieci kanalizacyjnej	0
Liczba osób czasowo przebywających planowanych do podłączenia do sieci kanalizacyjnej	0
Równoważna Liczba Mieszkańców wynikająca z dobowego ładunku ścieków odprowadzanych przez zakłady przemysłowe i usługowe korzystające z istniejącej sieci kanalizacyjnej	2177
Równoważna Liczba Mieszkańców wynikająca z dobowego ładunku ścieków, które będą odprowadzane przez zakłady przemysłowe i usługowe planowane do podłączenia do sieci kanalizacyjnej	0
Liczba mieszkańców oraz osób czasowo przebywających na terenie aglomeracji, korzystających z indywidualnych systemów oczyszczania ścieków komunalnych (przydomowe oczyszczalnie ścieków, zbiorniki bezodpływowe), nie planowanych do podłączenia do sieci, określona na podstawie rejestrów prowadzonych przez gminę	516
RLM aglomeracji Stalowa Wola	56 899

9. Informacja o strefach ochronnych ujęć wody, zawierająca oznaczenie aktów prawa miejscowego lub o decyzjach ustanawiających te strefy oraz zakazy, nakazy i ograniczenia obowiązujące na tych terenach.

Ujęcie, lokalizacja, strefy ochronne	Zakazy, nakazy, ograniczenia w obrębie stref ochronnych
Strefy ochrony bezpośredniej ujęcia wód podziemnych	
Przedsiębiorstwo Komunikacji Samochodowej w Stalowej Woli Spółka Akcyjna, ul. Ofiar Katynia 30, 37-450 Stalowa Wola	Decyzja znak: RZ.ZUZ.4.4100.39.2018.AT z dnia 09.11.2018 r. 1. Na terenie ochrony bezpośredniej zakazuje się użytkowania gruntów do celów niezwiązanych z eksploatacją ujęcia wody. 2. Na terenie ochrony bezpośredniej należy: a) odprowadzać wody opadowe lub roztopowe w sposób uniemożliwiający przedostawanie się ich do urządzeń służących do poboru wody; b) zagospodarować teren zielenią; c) w najbliższym sąsiedztwie studni nie prowadzić urządzeń kanalizacji sanitarnej. d) ograniczyć wyłącznie do niezbędnych potrzeb przebywanie osób niezatrudnionych przy obsłudze urządzeń służących do poboru wody.
Okręgowa Spółdzielnia Mleczarska w Stalowej Woli, ul. Staszica 1,	Decyzja znak: RZ.ZUZ.4.4100.78.2018.AT z dnia 09.11.2018 r.

	1.Na terenie ochrony bezpośredniej zakazuje się użytkowania gruntów do celów niezwiązanych z eksploatacją ujęcia wody. 2. Na terenie ochrony bezpośredniej należy: a)odprowadzać wody opadowe lub roztopowe w sposób uniemożliwiający przedostawanie się ich do urządzeń służących do poboru wody; b)zagospodarować teren zielenią; c)ograniczyć wyłącznie do niezbędnych potrzeb przebywanie osób niezatrudnionych przy obsłudze urządzeń służących do poboru wody.
Powiatowy Szpital Specjalistyczny w Stalowej Woli ul. Staszica 4	Decyzja znak: RZ.ZUZ.4.4100.18.2018.AT z dnia 23.07.2018 r. 1.Na terenie ochrony bezpośredniej zakazuje się użytkowania gruntów do celów niezwiązanych z eksploatacją ujęcia wody. 2.Na terenie ochrony bezpośredniej należy: a)odprowadzać wody opadowe lub roztopowe w sposób uniemożliwiający przedostawanie się ich do urządzeń służących do poboru wody; b)zagospodarować teren zielenią; c)ograniczyć wyłącznie do niezbędnych potrzeb przebywanie osób niezatrudnionych przy obsłudze urządzeń służących do poboru wody.
Strefa bezpośrednia ujęcia wód powierzchniowych z rzeki San – na granicy aglomeracji	
TAURON Wytwarzanie Spółka Akcyjna – Oddział Elektrownia Stalowa Wola w Stalowej Woli, ul. Energetyków 13, 37-450 Stalowa Wola	Decyzja znak: RZ.ZUZ.4.4100.65.2019.AT z dnia 18 lutego 2019 r. 1)Na terenie ochrony bezpośredniej zakazuje się użytkowania gruntów do celów niezwiązanych z eksploatacją ujęcia wody. 2)Na terenie ochrony bezpośredniej należy: a)zagospodarować teren zielenią; b)utrzymywać w dobrym stanie technicznym budowle hydrotechniczne, c)wprowadzić zakaz połowu ryb i organizmów wodnych; d)odprowadzać poza granicę terenu ochrony bezpośredniej ścieki z urządzeń sanitarnych przeznaczonych do użytku dla osób zatrudnionych przy obsłudze urządzeń służących do poboru wody; e)ograniczyć wyłącznie do niezbędnych potrzeb przebywanie osób niezatrudnionych przy obsłudze urządzeń służących do poboru wody.
Strefy ochrony pośredniej położone na terenie aglomeracji Stalowa Wola (fragmenty)	
Strefa ochrony pośredniej ujęcia wód podziemnych „Krzyżowe Drogi”	Rozporządzenie Nr 20/2012 Dyrektora Regionalnego Zarządu Gospodarki Wodnej w Krakowie z dnia 21 grudnia 2012 r. w sprawie ustanowienia strefy ochronnej ujęcia wody podziemnej dla miasta Stalowa Wola - „Krzyżowe Drogi (Dz.U. Woj. Pod. Z dnia 21 grudnia 2012 r. poz.3334). Rozporządzenie Dyrektora Regionalnego Zarządu Gospodarki Wodnej w Krakowie z dnia 28 marca 2017 r. zmieniające rozporządzenie w sprawie ustanowienia strefy ochronnej ujęcia

wody podziemnej dla miasta Stalowa Wola – „Krzyżowe Drogi” (Dz.U. Woj.Pod. z 28 marca 2017 r. poz.1219

W granicach aglomeracji położony jest fragment obejmujący tylko strefę pośrednią ujęcia. Na terenie ochrony pośredniej zabrania się:

- 1) wprowadzania ścieków do ziemi, z wyjątkiem wód opadowych oraz roztopowych spełniających wymagania określone w odrębnych przepisach;
- 2) lokalizowania przydomowych oczyszczalni ścieków;
- 3) rolniczego wykorzystania ścieków;
- 5) nawożenia gnojówką lub gnojowicą;
- 7) lokalizowania ferm chowu lub hodowli zwierząt;
- 8) lokalizowania składowisk odpadów komunalnych, niebezpiecznych, innych niż niebezpieczne i obojętne oraz obojętnych;
- 9) przechowywania lub składowania materiałów promieniotwórczych;
- 10) stosowania komunalnych osadów ściekowych:
 - a) do uprawy roślin lub płodów rolnych,
 - b) do rekultywacji terenów, w tym gruntów na cele rolne,
 - c) do dostosowania gruntów do określonych potrzeb;
- 11) lokalizowania nowych przedsięwzięć mogących znacząco oddziaływać na środowisko określonych w odrębnych przepisach, z wyjątkiem tych, dla których przeprowadzona ocena oddziaływania przedsięwzięcia na środowisko wykazała brak negatywnego oddziaływania na wody podziemne;
- 12) lokalizowania magazynów substancji szczególnie szkodliwych dla środowiska wodnego, substancji priorytetowych określonych w odrębnych przepisach, a także rurociągów do ich transportu, z wyjątkiem:
 - a) trwałych syntetycznych substancji,
 - b) nietrwałych olejów mineralnych i węglowodorów ropopochodnych,
 - c) rurociągów lub urządzeń kanalizacyjnych prowadzących ścieki przemysłowe;”,
- 13) lokalizowania nowych cmentarzy oraz rozbudowy istniejących, za wyjątkiem rozbudowy przeznaczonej na pochówki w urnach;”,
- 14) grzebania zwłok zwierzęcych;
- 15) budowy dróg krajowych, wojewódzkich oraz powiatowych klasy G bez ujmowania wód opadowych oraz roztopowych w systemy kanalizacji deszczowej zamkniętej lub otwartej w postaci szczelnych rowów oraz bez urządzeń zapewniających oczyszczanie ich do poziomu wymaganego odrębnymi przepisami;
- 16) urządzania parkingów powyżej 20 stanowisk bez ujmowania wód opadowych oraz roztopowych w systemy kanalizacji deszczowej zamkniętej lub otwartej w postaci szczelnych rowów oraz bez urządzeń zapewniających oczyszczanie ich do poziomu wymaganego odrębnymi przepisami;

	17) lokalizowania nowych ujęć wód podziemnych, z wyjątkiem: a) studni zastępczych lub rezerwowych istniejących studni, b) ujęć wykorzystywanych do zwykłego korzystania z wód; 18) wydobywania kopalin.
Strefa ochrony pośrednie ujęcia wód podziemnych „Stare Ujęcie”	Rozporządzenie Nr 22/2012 Dyrektora Regionalnego Zarządu Gospodarki Wodnej w Krakowie z dnia 21 grudnia 2012 r. w sprawie ustanowienia strefy ochronnej ujęcia wody podziemnej dla miasta Stalowa Wola - „Stare Ujęcie” (Dz.U. Woj. Pod. Z dnia 21 grudnia 2012 r. poz.3336). Rozporządzenie Dyrektora Regionalnego Zarządu Gospodarki Wodnej w Krakowie z dnia 20 kwietnia 2017 r. zmieniające rozporządzenie w sprawie ustanowienia strefy ochronnej ujęcia wody podziemnej dla miasta Stalowa Wola – „Stare Ujęcie” (Dz.U. Woj. Pod. z 21 kwietnia 2017 r. poz. 1680) W granicach aglomeracji położony jest fragment obejmujący tylko strefę pośrednią ujęcia. Na terenie ochrony pośredniej zabrania się: 1) wprowadzania ścieków do ziemi, z wyjątkiem wód opadowych oraz roztopowych spełniających wymagania określone w odrębnych przepisach; 2) lokalizowania przydomowych oczyszczalni ścieków; 3) lokalizowania budownictwa mieszkalnego, użyteczności publicznej, usługowego, handlowego, przemysłowego i turystycznego bez przyłączenia obiektu do kanalizacji zbiorczej; 4) rolniczego wykorzystania ścieków; 5) nawożenia gnojówką lub gnojowicą; 6) stosowania środków ochrony roślin, z wyjątkiem środków dopuszczonych do stosowania w strefach ochronnych ujęć wody, określonych w rejestrze środków ochrony roślin prowadzonym na podstawie odrębnych przepisów; 7) lokalizowania ferm chowu lub hodowli zwierząt; 8) lokalizowania składowisk odpadów komunalnych, niebezpiecznych, innych niż niebezpieczne i obojętne oraz obojętnych; 9) przechowywania lub składowania materiałów promieniotwórczych; 10) stosowania komunalnych osadów ściekowych: a) do uprawy roślin lub płodów rolnych, b) do rekultywacji terenów, w tym gruntów na cele rolne, c) do dostosowania gruntów do określonych potrzeb; 11) lokalizowania nowych przedsięwzięć mogących znacząco oddziaływać na środowisko określonych w odrębnych przepisach, z wyjątkiem tych, dla których przeprowadzona ocena oddziaływania przedsięwzięcia na środowisko wykazała brak negatywnego

	oddziaływania na wody podziemne; 12) lokalizowania magazynów substancji szczególnie szkodliwych dla środowiska wodnego, substancji priorytetowych określonych w odrębnych przepisach, a także rurociągów do ich transportu, z wyjątkiem: a) trwałych syntetycznych substancji, b) nietrwałych olejów mineralnych i węglowodorów ropopochodnych, c) rurociągów lub urządzeń kanalizacyjnych prowadzących ścieki przemysłowe;” 13) lokalizowania cmentarzy; 14) grzebania zwłok zwierzęcych; 15) budowy dróg krajowych, wojewódzkich oraz powiatowych klasy G bez ujmowania wód opadowych oraz roztopowych w systemy kanalizacji deszczowej zamkniętej lub otwartej w postaci szczelnych rowów oraz bez urządzeń zapewniających oczyszczanie ich do poziomu wymaganego odrębnymi przepisami; 16) urządzania parkingów powyżej 20 stanowisk bez ujmowania wód opadowych oraz roztopowych w systemy kanalizacji deszczowej zamkniętej lub otwartej w postaci szczelnych rowów oraz bez urządzeń zapewniających oczyszczanie ich do poziomu wymaganego odrębnymi przepisami; 17) lokalizowania nowych ujęć wód podziemnych, z wyjątkiem: a) studni zastępczych lub rezerwowych istniejących studni, b) ujęć wykorzystywanych do zwykłego korzystania z wód; 18) wydobywania kopalin
--	---

10. Informacje o obszarach ochronnych zbiorników wód śródlądowych zawierające oznaczenie aktów prawa miejscowego ustanawiających te obszary oraz zakazy, nakazy i ograniczenia obowiązujące na tych obszarach

Nie dotyczy. Brak obszarów ochronnych.

11. Informacje o formach ochrony przyrody, o których mowa w art. 6 ustawy z dnia 16 kwietnia 2004 r. o ochronie przyrody, zawierające nazwę formy ochrony przyrody oraz tytuł i miejsce ogłoszenia aktu prawnego tworzącego, ustanawiającego albo wyznaczającego formę ochrony przyrody, oraz informacje o obszarach mających znaczenie dla Wspólnoty znajdujących się na liście, o której mowa w art. 27 ust. 1 tej ustawy

12.

Na terenie aglomeracji Stalowa Wola nie występują formy ochrony przyrody o których mowa w art. 6 ustawy z dnia 16 kwietnia 2004 r. o ochronie przyrody. Jedynie kanał odprowadzający oczyszczone ścieki do rzeki San położony jest na obszarze NATURA 2000 Dolina Dolnego Sanu.

12. Badanie spełnienia przez aglomerację warunków Dyrektywy ściekowej 91/271/EWG

a) Warunek I (art. 3 Dyrektywy):

Procent skanalizowania w aglomeracji: 99 %

b) Warunek II (art. 10 Dyrektywy):

Wydajność oczyszczalni w aglomeracji jest wyższa RLM 88 240 > 56 899 niż RLM aglomeracji, więc warunek ten jest spełniony.

c) Warunek III (art. 4 i art. 5 Dyrektywy):


Standardy oczyszczania ścieków są zgodne z rozporządzeniem Ministra Gospodarki Morskiej i Żeglugi Śródlądowej z dnia 12 lipca 2019 r. w sprawie substancji szczególnie szkodliwych dla środowiska wodnego oraz warunków, jakie należy spełnić przy wprowadzaniu do wód lub do ziemi ścieków, a także przy odprowadzaniu wód opadowych lub roztopowych do wód lub do urządzeń wodnych, spełniają również standardy odprowadzanych ścieków dla aglomeracji < 100 000 RLM

13. Informacje o części graficznej.

Lp.	Wyszczególnienie	Tak	Nie	Nie dotyczy
1	Granic obszaru objętego lub przewidzianego do objęcia zasięgiem systemu kanalizacji zbiorczej gminy lub jej obszaru współtworzącego aglomerację na mapie w skali 1:10 000, a w przypadku jej braku – w skali 1:25 000.	X		
2	Istniejących i planowanych do budowy oczyszczalni ścieków lub końcowych punktów zrzutu ścieków komunalnych, do których są odprowadzane ścieki komunalne z obszaru aglomeracji.			X
3	Granic administracyjnych gminy zgodnie z danymi z państwowego rejestru granic i powierzchni jednostek podziałów terytorialnych kraju.	X		
4	Granic stref ochronnych ujęć wody obejmujących tereny ochrony bezpośredniej i tereny ochrony pośredniej zgodnie z informacjami z systemu informacyjnego gospodarowania wodami.	X		
5	granic obszarów ochronnych zbiorników wód śródlądowych zgodnie z informacjami z systemu informacyjnego gospodarowania wodami.			X
6	Granic form ochrony przyrody, o których mowa w art. 6 ustawy z dnia 16 kwietnia 2004 r. o ochronie przyrody lub obszarów mających znaczenie dla Wspólnoty znajdujących się na liście, o której mowa w art. 27 ust. 1 tej ustawy, zgodnie z informacjami z centralnego rejestru form ochrony przyrody.	X		
7	Skali projektu aglomeracji w formie liczbowej i liniowej.	X		

Przewodnicząca Rady
Miejskiej w Stalowej Woli

Agata Krzek

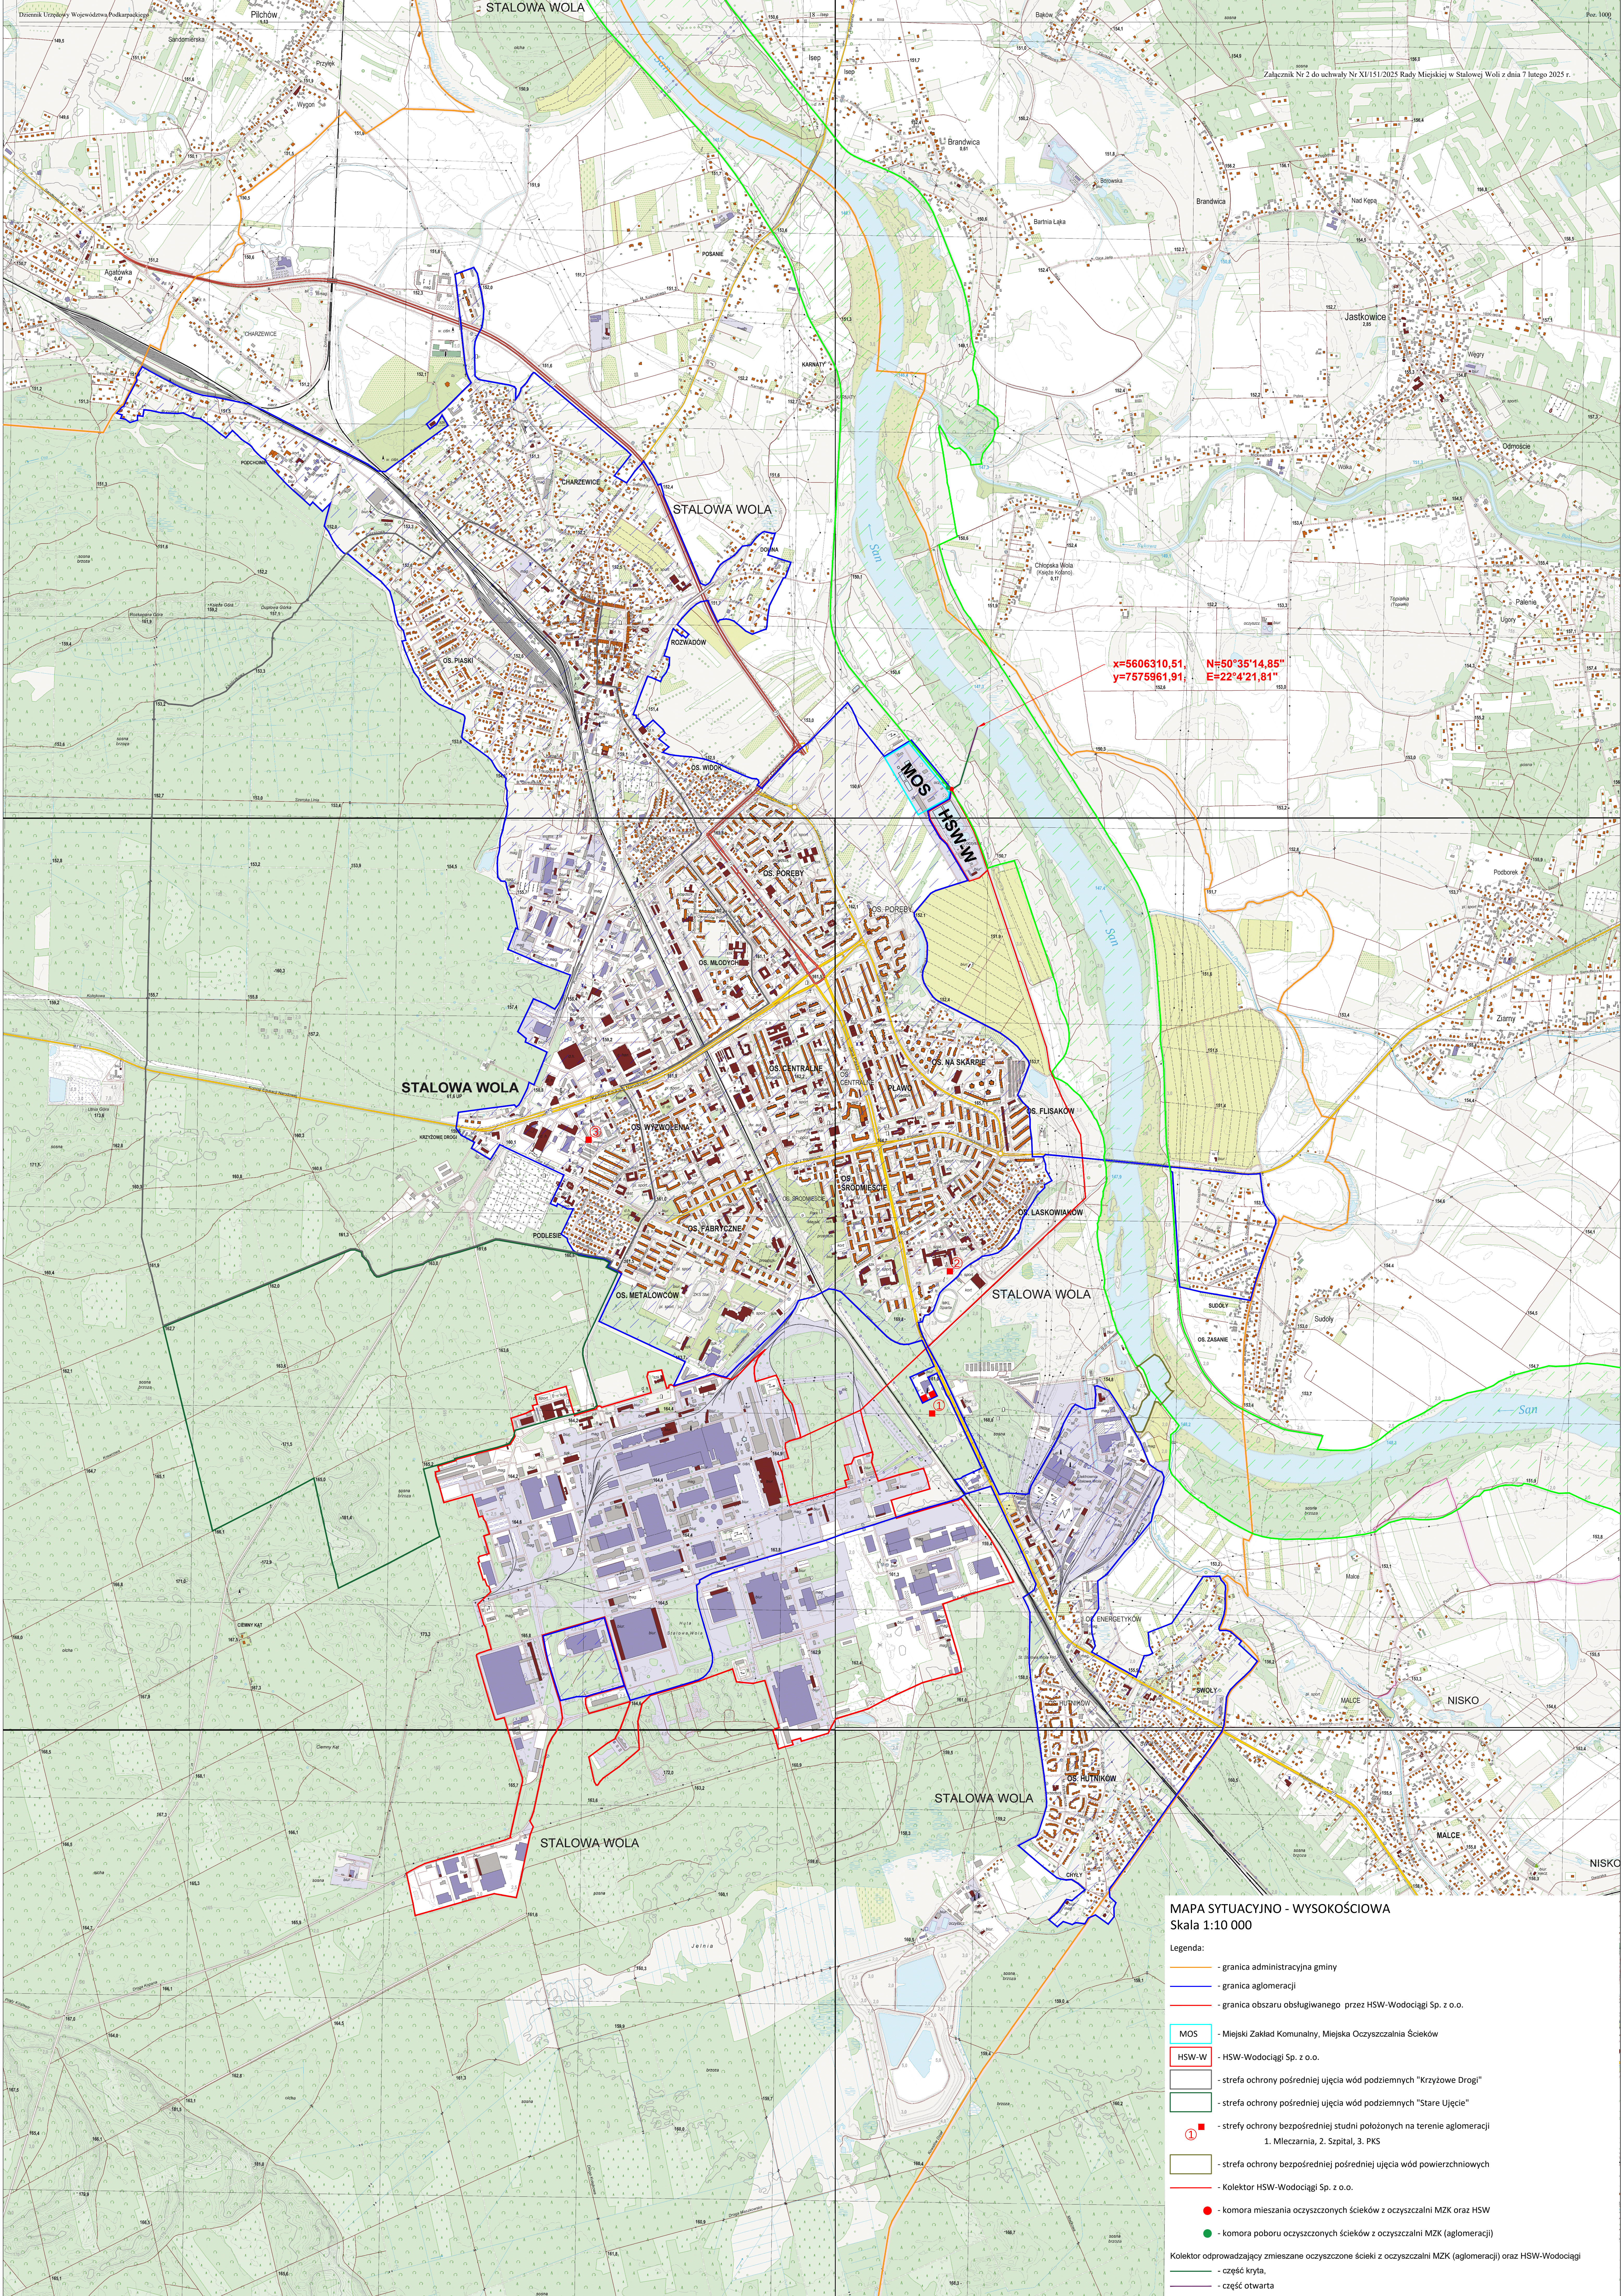

MAPA SYTUACYJNO - WYSOKOŚCIOWA
Skala 1:10 000

Legenda:

- granica administracyjna gminy
- granica aglomeracji
- granica obszaru obsługiwanego przez HSW-Wodociągi Sp. z o.o.
- MOS - Miejski Zakład Komunalny, Miejska Oczyszczalnia Ścieków
- HSW-W - HSW-Wodociągi Sp. z o.o.
- strefa ochrony pośredniej ujęcia wód podziemnych "Krzyżowe Drogi"
- strefa ochrony pośredniej ujęcia wód podziemnych "Stare Ujęcie"
- 1. Mleczarnia, 2. Szpital, 3. PKS
- strefa ochrony bezpośredniej pośredniej ujęcia wód powierzchniowych
- Kolektor HSW-Wodociągi Sp. z o.o.
- komora mieszania oczyszczonych ścieków z oczyszczalni MZK oraz HSW
- komora poboru oczyszczonych ścieków z oczyszczalni MZK (aglomeracji)

Kolektor odprowadzający zmieszane oczyszczone ścieki z oczyszczalni MZK (aglomeracji) oraz HSW-Wodociągi

- część kryta
- część otwarta