



DZIENNIK URZĘDOWY

WOJEWÓDZTWA PODKARPACKIEGO

Rzeszów, dnia 5 marca 2025 r.

Poz. 1074

UCHWAŁA NR X/117/2025 RADY MIEJSKIEJ W KAŃCZUDZE

z dnia 30 stycznia 2025 r.

**w sprawie zmiany uchwały Nr XXII/271/2020 Rady Miejskiej w Kańczudze z dnia 29 grudnia 2020 r.
w sprawie wyznaczenia obszaru i granic aglomeracji**

Na podstawie art. 18 ust. 2 pkt 15 ustawy z dnia 8 marca 1990 r. o samorządzie gminnym (t.j. Dz. U. z 2024 r. poz. 1465), w związku z art. 87 ust. 1, 4, 6 i art. 92 ustawy z dnia 20 lipca 2017 r. Prawo Wodne (t.j. Dz. U. z 2024 r. poz. 1087) oraz art. 4 ust. 1 ustawy z dnia 7 lipca 2022 r. o zmianie ustawy – Prawo wodne oraz innych ustaw (Dz. U. z 2022 r., poz. 1549), po uzgodnieniu z Regionalnym Dyrektorem Ochrony Środowiska w Rzeszowie oraz z Dyrektorem Regionalnego Zarządu Gospodarki Wodnej w Rzeszowie Państwowego Gospodarstwa Wodnego Wody Polskie – **Rada Miejska w Kańczudze**

uchwała, co następuje:

§ 1. W uchwale Nr XXII/271/2020 Rady Miejskiej w Kańczudze z dnia 29 grudnia 2020 r. w sprawie wyznaczenia obszaru i granic aglomeracji wprowadza się następujące zmiany:

- 1) §1 otrzymuje brzmienie: „§1. Wyznacza się aglomerację Kańczuga o równoważnej liczbie mieszkańców (RLM) 5779, położoną na terenie miasta i gminy Kańczuga, w powiecie przeworskim, w województwie podkarpackim, z oczyszczalnią ścieków zlokalizowaną w miejscowości Kańczuga”.
- 2) Załącznik nr 1 do uchwały otrzymuje brzmienie określone w załączniku nr 1 do niniejszej uchwały.
- 3) Załącznik nr 2 do uchwały otrzymuje brzmienie określone w załączniku nr 2 do niniejszej uchwały.

§ 2. Wykonanie Uchwały powierza się Burmistrzowi Miasta i Gminy Kańczuga.

§ 3. Uchwała wchodzi w życie po upływie 14 dni od ogłoszenia w Dzienniku Urzędowym Województwa Podkarpackiego.

Przewodniczący Rady
Miejskiej w Kańczudze

Łukasz Skóra

Załącznik Nr 1 do uchwały Nr X/117/2025 Rady Miejskiej w Kańczudze z dnia 30 stycznia 2025 r.

ZAŁĄCZNIK NR 1 – CZĘŚĆ OPISOWA

do uchwały Nr X/117/2025 Rady Miejskiej w Kańczudze
z dnia 30 stycznia 2025 r.
zmieniający uchwałę w sprawie wyznaczenia obszaru i granic aglomeracji Kańczuga

SPIS TREŚCI

1. Wykaz skrótów	2
2. Wprowadzenie.....	3
2.1. Podstawa wyznaczenia obszaru i granic aglomeracji	3
2.2. Informacja o aktualnym rozporządzeniu/uchwale wyznaczającym aglomerację	4
3. Istniejący oraz planowany system gospodarki ściekowej	5
3.1. Informacja o długości i rodzaju istniejącej i planowanej do budowy sieci kanalizacyjnej	5
3.2. Informacja o mieszkańcach, osobach przebywających czasowo i przemyśle obsługiwanych przez istniejącą sieć lub planowaną do budowy	5
3.3. Informacja o istniejących i planowanych do budowy oczyszczalniach ścieków	6
4. Opis gospodarki ściekowej	7
4.1. Informacja o ilości i jakości ścieków komunalnych powstających na terenie planowanej aglomeracji	7
4.2. Informacja o ilości i jakości ścieków przemysłowych odprowadzanych przez zakłady do systemu kanalizacji zbiorowej	7
4.3. Informacja o zakładach, których podłączenie do systemu kanalizacji zbiorowej jest planowane	8
4.4. Informacja o ilości ścieków powstających na terenie aglomeracji nieobjętych systemem kanalizacji zbiorowej	8
4.5. Uzasadnienie określonej RLM aglomeracji.....	8
4.6. Procent skanalizowania aglomeracji Kańczuga	9
4.7. Informacja o jakości ścieków oczyszczonych	9
4.8. Informacja o strefach ochronnych ujęć wody obejmujących tereny ochrony bezpośredniej i tereny ochrony pośredniej	9
4.9. Informacja o obszarach ochronnych zbiorników wód śródlądowych	10
4.10. Informacja o formach ochrony przyrody oraz obszarach mających znaczenie dla Wspólnoty	10
5. Granice aglomeracji Kańczuga.....	11
6. Pomoc finansowa.....	11
7. Poprawność wykonania części graficznej.....	12
SPIS TABEL.....	13

1. Wykaz skrótów

Nazwa skrótu	Wyjaśnienie
KPOŚK	Krajowy Program Oczyszczania Ścieków Komunalnych, zatwierdzony przez Radę Ministrów 16 grudnia 2003 r., kolejne aktualizacje Programu zostały zatwierdzone przez Radę Ministrów
aglomeracja	teren, na którym zaludnienie lub działalność gospodarcza są wystarczająco skoncentrowane, aby ścieki komunalne były zbierane i przekazywane do oczyszczalni ścieków komunalnych lub do końcowego punktu zrzutu
końcowy punkt zrzutu ścieków komunalnych	należy przez to rozumieć miejsce przyłączenia systemu kanalizacji zbiorczej dla ścieków komunalnych w aglomeracji nieposiadającej oczyszczalni ścieków, do systemu kanalizacji zbiorczej dla ścieków komunalnych w aglomeracji posiadającej oczyszczalnię ścieków (art. 86 ust. 3 pkt 3 ustawy - Prawo wodne)
rozporządzenie aglomeracyjne	Rozporządzeniem Ministra Gospodarki Morskiej i Żeglugi Śródlądowej z dnia 27 lipca 2018 r. w sprawie sposobu wyznaczania obszarów i granic aglomeracji (Dz. U. 2018 r., poz. 1586)
rozporządzenie ściekowe	Rozporządzeniem Ministra Gospodarki Morskiej i Żeglugi Śródlądowej z dnia 12 lipca 2019 r. w sprawie substancji szczególnie szkodliwych dla środowiska wodnego oraz warunków, jakie należy spełnić przy wprowadzaniu do wód lub do ziemi ścieków, a także przy odprowadzaniu wód opadowych lub roztopowych do wód lub do urządzeń wodnych
ścieki komunalne	ścieki bytowe lub mieszanina ścieków bytowych ze ściekami przemysłowymi albo wodami opadowymi lub roztopowymi, odprowadzane urządzeniami służącymi do realizacji zadań własnych gminy w zakresie kanalizacji i oczyszczania ścieków komunalnych
ścieki bytowe	to ścieki z budynków mieszkalnych, zamieszkania zbiorowego oraz użyteczności publicznej, powstające w wyniku ludzkiego metabolizmu lub funkcjonowania gospodarstw domowych oraz ścieki o zbliżonym składzie pochodzące z tych budynków
ścieki przemysłowe	to ścieki, niebędące ściekami bytowymi albo wodami opadowymi lub roztopowymi, powstałe w związku z prowadzoną przez zakład działalnością handlową, przemysłową, składową, transportową lub usługową, a także będące ich mieszaniną ze ściekami innego podmiotu, odprowadzane urządzeniami kanalizacyjnymi tego zakładu
RLM	równoważna liczba mieszkańców; ładunek substancji organicznych biologicznie rozkładalnych wyrażonych jako wskaźnik pięciodobowego biochemicznego zapotrzebowania tlenu (BZT ₅), w ilości 60 g tlenu na dobę (art. 86 ust. 3 punkt 2 ustawy Prawo wodne)
RLM aglomeracji	parametr określający ładunek zanieczyszczeń odprowadzanych we wszystkich rodzajach ścieków powstających na terenie aglomeracji, dla potrzeb KPOŚK RLM aglomeracji uwzględnia ścieki pochodzące od stałych mieszkańców aglomeracji (w przeliczeniu: 1 RLM aglomeracji = 1 stały mieszkaniec aglomeracji), ścieki pochodzące z przemysłu aglomeracji (przy czym ładunek przelicza się zgodnie z art. 86 ust. 3 punkt 2 ustawy Prawo wodne), a także ścieki od osób czasowo przebywających w aglomeracji (w przeliczeniu: 1 RLM aglomeracji = 1 zarejestrowane miejsce noclegowe), odbierany systemem kanalizacji zbiorczej lub dostarczane w inny sposób do oczyszczalni ścieków w aglomeracji
stali mieszkańcy aglomeracji (Mk)	liczba osób zameldowanych na obszarze aglomeracji na pobyt stały oraz pobyt czasowy trwający nieprzerwanie dłużej niż 3 miesiące w rozumieniu przepisów ustawy z dnia 6 sierpnia 2010 r. o dowodach osobistych (Dz. U. 2022 poz. 671 z późn. zm.)
osoby czasowo przebywające w aglomeracji	liczba zarejestrowanych miejsc noclegowych w aglomeracji
wskaźnik koncentracji	to stosunek liczby stałych mieszkańców aglomeracji i osób czasowo przebywających w aglomeracji przewidywanej do obsługi przez planowaną do budowy sieć kanalizacyjną do długości tej sieci, doprowadzającej ścieki do oczyszczalni ścieków albo do końcowego punktu zrzutu ścieków komunalnych; wskaźnik ten nie może być mniejszy od 120 stałych mieszkańców aglomeracji (Mk) i osób czasowo przebywających w aglomeracji na 1 km planowanej do budowy sieci kanalizacyjnej (w uzasadnionych przypadkach określonych w rozporządzeniu aglomeracyjnym dopuszcza się niższy wskaźnik - 90 Mk i osób czasowo przebywających w aglomeracji / 1 km planowanej sieci); wskaźnik ten odnosi się tylko do długości nowobudowanej sieci oraz liczby stałych mieszkańców aglomeracji i liczby osób czasowo przebywających w aglomeracji (obliczanej na podstawie liczby zarejestrowanych miejsc noclegowych), którzy zostaną do niej podłączeni; wskaźnik wyliczany jest sumarycznie dla wszystkich miast i/lub miejscowości (wchodzących w skład aglomeracji), w obrębie których planuje się budowę sieci kanalizacyjnej

2. Wprowadzenie

Zgodnie z art 87 ust. 1 Ustawy z dnia 20 lipca 2017 r. Prawo wodne (Dz. U. 2024 r. poz. 1087) Aglomeracje wyznacza, w drodze uchwały będącej aktem prawa miejscowego, rada gminy. Aglomeracja Kańczuga została sporządzona zgodnie z Rozporządzeniem Ministra Gospodarki Morskiej i Żeglugi Śródlądowej z dnia 27 lipca 2018 r. w sprawie sposobu wyznaczania obszarów i granic aglomeracji (Dz. U. 2018 r., poz. 1586).

Aktualizacja aktu wyznaczającego aglomerację jest konieczna w związku z przepisami tj.:

- 1) Ustawa z dnia 20 lipca 2017 r. Prawo wodne (Dz. U. 2024 r. poz. 1087), a w szczególności z zapisami: art. 87 ust. 1. *Agglomeracje wyznacza, w drodze uchwały będącej aktem prawa miejscowego, rada gminy.* ust. 4. *Wyznaczenie aglomeracji następuje po uzgodnieniu przez wójta, burmistrza lub prezydenta miasta z Wodami Polskimi, a w zakresie obszarów objętych przynajmniej jedną formą ochrony przyrody, o której mowa w art. 6 ustawy z dnia 16 kwietnia 2004 r. o ochronie przyrody, lub obszarów mających znaczenie dla Wspólnoty znajdujących się na liście, o której mowa w art. 27 ust. 1 tej ustawy – z właściwym regionalnym dyrektorem ochrony środowiska. Do uzgodnienia przepisy art. 106 ustawy z dnia 14 czerwca 1960 r. – Kodeks postępowania administracyjnego stosuje się odpowiednio. Art. 92. Wójt, burmistrz lub prezydent miasta co 2 lata dokonuje przeglądu obszarów i granic aglomeracji wyznaczonych na podstawie art. 87 ust. 1, z uwzględnieniem kryterium ich utworzenia, o którym mowa w art. 86 ust. 1, oraz zaistniałych zmian równoważnej liczby mieszkańców w aglomeracji i w razie potrzeby informuje radę gminy o konieczności zmiany obszarów i granic aglomeracji.*

Przegląd obszaru i granic aglomeracji Kańczuga został wykonany zgodnie z:

- 1) Rozporządzeniem Ministra Gospodarki Morskiej i Żeglugi Śródlądowej z dnia 27 lipca 2018 r. w sprawie sposobu wyznaczania obszarów i granic aglomeracji (Dz. U. 2018, poz. 1586).
- 2) Rozporządzeniem Ministra Gospodarki Morskiej i Żeglugi Śródlądowej z dnia 12 lipca 2019 r. w sprawie substancji szczególnie szkodliwych dla środowiska wodnego oraz warunków, jakie należy spełnić przy wprowadzaniu do wód lub do ziemi ścieków, a także przy odprowadzaniu wód opadowych lub roztopowych do wód lub do urządzeń wodnych (Dz.U. 2019, poz. 1311).

2.1. Podstawa wyznaczenia obszaru i granic aglomeracji

Zgodnie z rozporządzeniem aglomeracyjnym (§3 ust. 1 rozporządzenia) podstawę wyznaczenia obszaru i granic Aglomeracji Kańczuga stanowią następujące dokumenty:

a. Studium uwarunkowań i kierunków zagospodarowania przestrzennego Gminy Kańczuga

Uchwała Nr XXXVIII/431/2022 Rady Miejskiej w Kańczudze z dnia 23 czerwca 2022 r. w sprawie uchwalenia Studium uwarunkowań i kierunków zagospodarowania przestrzennego Miasta i Gminy Kańczuga.

b. miejscowe plany zagospodarowania przestrzennego**Tabela 1. Miejscowe plany zagospodarowania przestrzennego na terenie aglomeracji Kańczuga**

Lp.	Nazwa MPZP	Nr Uchwały Rady Miasta	
		Nr	Data
1.	Miejscowy plan zagospodarowania przestrzennego terenu budownictwa zagrodowego we wsi Siedleczka	IV/36/96	28.11.1996 r.
2.	Miejscowy plan zagospodarowania przestrzennego terenu kaplicy rzymskokatolickiej we wsi Łopuszka Mała	IV/38/96	28.11.1996 r.
3.	Miejscowy plan zagospodarowania przestrzennego terenu budownictwa jednorodzinnego we wsi Siedleczka	IV/41/96	28.11.1996 r.
4.	Miejscowy plan zagospodarowania przestrzennego nr 4/01 „Budownictwo jednorodzinne i zagrodowe Łopuszka Mała”	IV/37/2002	23.08.2002 r.
5.	Miejscowe plany zagospodarowania przestrzennego Nr 1/01 „Budownictwo jednorodzinne i zagrodowe Łopuszka Mała”, Nr 2/02 „Cmentarz komunalny Łopuszka Mała”, Nr 3/01 „Zbiornik rekreacyjny Łopuszka Mała”	IV/38/2002	23.08.2002 r.
6.	Miejscowy plan zagospodarowania przestrzennego Nr 1/02 „Przetwórstwo i usługi w Siedleczce”	III/25/2003	26.05.2003 r.
7.	Miejscowy plan zagospodarowania przestrzennego „Nr 1/2014” w Kańczudze	XXXII/327/2018	15.02.2018 r.

źródło: Urząd Miasta i Gminy Kańczuga

c. decyzje o lokalizacji inwestycji celu publicznego**d. decyzje o warunkach zabudowy i zagospodarowania terenu****2.2. Informacja o aktualnym rozporządzeniu/uchwale wyznaczającym aglomerację**

Aglomeracja Kańczuga o równoważnej liczbie mieszkańców (RLM) 7 320 ustanowiona była Uchwałą Nr XXII/271/2020 Rady Miejskiej w Kańczudze z dnia 29 grudnia 2020 r. w sprawie wyznaczenia obszaru i granic aglomeracji Kańczuga. Aglomeracja położona jest w województwie podkarpackim, powiecie przeworskim na terenie Gminy Kańczuga z oczyszczalnią ścieków komunalnych zlokalizowaną w Kańczudze. W skład aglomeracji Kańczuga wchodzi miejscowości: Kańczuga, Niżatyce, Żuklin, Łopuszka Mała, Łopuszka Wielka (część miejscowości), Siedleczka i Sietesz (część miejscowości).

W 2022 roku dokonano przeglądu aglomeracji Kańczuga, z którego wynikała konieczność zmiany Uchwały. Po zmianie aglomeracja była ustanowiona Uchwałą Nr XLVII/506/2023 Rady Miejskiej w Kańczudze z dnia 28 lutego 2023 r. w sprawie zmiany uchwały Nr XXII/271/2020 Rady Miejskiej w Kańczudze z dnia 29 grudnia 2020 r. w sprawie wyznaczenia obszaru i granic aglomeracji Kańczuga (Dz.U. Woj. Podkarpackiego z dnia 21 marca 2023 r., poz. 1678). Równoważna liczba mieszkańców (RLM) wyniosła 5 695.

W 2024 roku dokonano kolejnego przeglądu obszaru i granic aglomeracji.

3. Istniejący oraz planowany system gospodarki ściekowej

3.1. Informacja o długości i rodzaju istniejącej i planowanej do budowy sieci kanalizacyjnej

Długość sieci sanitarnej na terenie aglomeracji Kańczuga wynosi 95,257 km. Informacje o rodzaju i długości istniejącej i planowanej do budowy sieci kanalizacyjnej przedstawiono w poniższej tabeli.

Tabela 2. Rodzaj i długość istniejącej i planowanej do budowy sieci kanalizacyjnej

Rodzaj sieci	Długość [km]		Razem [km]
	istniejąca	planowana	
sanitarna, w tym grawitacyjna	95,257 88,2	0,0	95,257
ogólnospławna	0,0	0,0	-
RAZEM	95,257	0,0	95,257

źródło: Urząd Miasta i Gminy Kańczuga

3.2. Informacja o mieszkańcach, osobach przebywających czasowo i przemyśle obsługiwanych przez istniejącą sieć lub planowaną do budowy

Obecnie liczba mieszkańców w granicach aglomeracji zameldowana na pobyt stały i czasowy wynosi 5 756, w tym liczba mieszkańców korzystających z sieci kanalizacyjnej – 5 756 osób. Informację o mieszkańcach, osobach przebywających czasowo i przemyśle obsługiwanych przez istniejącą sieć kanalizacyjną przedstawiono w poniższej tabeli.

Tabela 3. Mieszkańcy, osoby przebywające czasowo i przemysł obsługiwany przez istniejącą lub planowaną do budowy sieć kanalizacyjną

miejscowość	mieszkańcy – zameldowani na pobyt stały		osoby przebywające czasowo		przemysł	
	1 os = 1 RLM		1 łóżko nocleg. = 1 RLM		RLM – obliczona z ładunku BZT5	
	podłączeni do sieci	planowani do podłączenia	podłączeni do sieci	planowani do podłączenia	podłączeni do sieci	planowani do podłączenia
Kańczuga	2 465	-	14	-	-	-
Łopuszka Wielka (część)	945	-	-	-	-	-
Siedlecza	890	-	9	-	-	-
Żuklin	309	-	-	-	-	-
Sietesz (część)	104	-	-	-	-	-
Łopuszka Mała	552	-	-	-	-	-
Niżatyce	491	-	-	-	-	-
RAZEM	5 756	-	23	-	-	-

źródło: Urząd Miasta i Gminy Kańczuga

3.3. Informacja o istniejących i planowanych do budowy oczyszczalniach ścieków

Aglomeracja Kańczuga obsługiwana jest przez biologiczną (B) oczyszczalnię typu „BIOBLOCK” zlokalizowaną w miejscowości Kańczuga przy ul. Zielonej 2. Oczyszczalnia ścieków jest własnością Axtone S.A. Przepustowość oczyszczalni wynosi $Q_{d\dot{s}r.} = 500,0 \text{ m}^3/\text{dobę}$. Projektowa maksymalna wydajność oczyszczalni równa się 7 320 RLM. Ścieki dostarczane są zbiorczym systemem kanalizacyjnym. Odprowadzanie ścieków odbywa się na podstawie pozwolenia wodnoprawnego, udzielonego Fabryce Urządzeń Mechanicznych „KAMAX” S.A. w Kańczudze, wydanego przez Starostę Powiatu Przeworskiego znak: GB.6223-18/04 z dnia 13 stycznia 2005 r. (data obowiązywania: do 31.01.2025 r.). Oczyszczone ścieki wprowadzane są istniejącym wylotem nr W-6 do rzeki Mleczki Zachodniej w km 20+300 brzeg lewy.

Współrzędne geograficzne oczyszczalni ścieków:

Szerokość (N): 49,5916,

Długość (E): 22,2567.

Współrzędne geograficzne punktu zrzutu ścieków:

Szerokość (N): 49,5915,

Długość (E): 22,2512.

Projektowa dobową przepustowość hydrauliczną oczyszczalni [m^3/d]:

- Średnia: 500,
- Maksymalna: 600,
- Docelowa maksymalna: 600,

Projektowa maksymalna wydajność oczyszczalni w RLM: 7 320.¹

ID aglomeracji: PLPK093

ID oczyszczalni ścieków: PLPK0930

Zgodnie ze *Sprawozdaniem z realizacji KPOŚK za 2023 r.* ilość ścieków komunalnych powstających na terenie aglomeracji Kańczuga ogółem wyniosła 143,81 tys. m^3/rok , tj. 394,0 m^3/d ,

Na terenie aglomeracji Kańczuga obecnie nie planuje się budowy oraz modernizacji oczyszczalni ścieków.

¹ Zgodnie z KPOŚK za 2023 r.

4. Opis gospodarki ściekowej

4.1. Informacja o ilości i jakości ścieków komunalnych powstających na terenie planowanej aglomeracji

Gospodarką ściekową na terenie obejmującym aglomerację Kańczuga zajmują się Zakład Gospodarki Komunalnej Spółka z o.o. w Kańczudze, który świadczy usługi kanalizacyjne w następujących zakresach:

- utrzymanie sieci kanalizacyjnej w ciągłej sprawności,
- odbiór ścieków komunalnych poprzez miejską sieć kanalizacyjną,
- odbiór i wywóz ścieków komunalnych ze zbiorników bezodpływowych,
- oczyszczanie ścieków komunalnych w oczyszczalni położonej w Kańczudze,
- realizacja projektów technicznych sieci kanalizacyjnej i przyłączy dla inwestorów zewnętrznych,
- budowa sieci kanalizacyjnej i przyłączy dla inwestorów zewnętrznych,
- udrażnianie przyłączy i sieci kanalizacyjnej stanowiących własność obcych instytucji i firm.

Do oczyszczalni ścieków w Kańczudze odprowadzane są ścieki będące mieszaniną ścieków bytowych pochodzących z budynków mieszkalnych, zamieszkania zbiorowego oraz użyteczności publicznej.

Skład jakościowy ścieków komunalnych powstających na terenie aglomeracji Kańczuga w 2023 r. został przedstawiony w poniższej tabeli.

Tabela 4. Skład jakościowy ścieków komunalnych powstających na terenie aglomeracji Kańczuga w 2023 r.

Lokalizacja oczyszczalni	Qśrd [m ³ /d]	BZT ₅ [mgO ₂ /l]	ChZT [mgO ₂ /l]	Zawiesina ogólna [mg/l]	Azot ogólny [mg Nog/l]	Fosfor ogólny [mg Pog/l]
Kańczuga ul. Zielona 2	Średnie roczne stężenie zanieczyszczeń w ściekach dopływających do oczyszczalni					
	420,95	157,0	545,0	151,0	-	-
	Średnie roczne stężenie zanieczyszczeń w ściekach oczyszczonych z oczyszczalni					
	420,95	16,6	98,0	16,0	-	-

źródło: Sprawozdanie z realizacji KPOŚK za 2023 r.

4.2. Informacja o ilości i jakości ścieków przemysłowych odprowadzanych przez zakłady do systemu kanalizacji zbiorowej

Na terenie objętym aglomeracją Kańczuga odprowadzane są ścieki z niewielkich podmiotów:

- usługowych (sklepy),
- usługowych – użyteczności publicznej (szkoły, przedszkola, żłobki),
- gastronomicznych.

Ścieki z ww. zakładów nie zawierają substancji wymienionych w rozporządzeniu Ministra Gospodarki Morskiej i Żeglugi Śródlądowej z dnia 28 czerwca 2019r. w sprawie substancji szczególnie szkodliwych dla środowiska wodnego, których wprowadzanie w ściekach przemysłowych do urządzeń kanalizacyjnych wymaga uzyskania pozwolenia wodnoprawnego (Dz.U. z 2019 r., poz.1220).

Obecnie do zbiorowego systemu kanalizacyjnego w aglomeracji Kańczuga nie są odprowadzane ścieki przemysłowe.

4.3. Informacja o zakładach, których podłączenie do systemu kanalizacji zbiorowej jest planowane

Do zbiorowego systemu kanalizacji aglomeracji Kańczuga zakończonego oczyszczalnią ścieków nie planuje się podłączenia zakładów przemysłowych wytwarzających ścieki przemysłowe.

4.4. Informacja o ilości ścieków powstających na terenie aglomeracji nieobjętych systemem kanalizacji zbiorowej

Zgodnie rejestrem prowadzonym przez Urząd Miasta i Gminy obecnie na terenie objętym aglomeracją nie znajdują się zbiorniki bezodpływowe oraz przydomowe oczyszczalnie ścieków.

Gmina Kańczuga prowadzi ewidencję zbiorników bezodpływowych oraz przydomowych oczyszczalni ścieków. Gmina prowadzi częściowo kontrolę nad prawidłową częstotliwością wywozu ścieków ze zbiorników bezodpływowych i osadów z przydomowych oczyszczalni ścieków.

4.5. Uzasadnienie określonej RLM aglomeracji

Równoważna liczba mieszkańców aglomeracji Kańczuga wynosi **RLM = 5 779**

Na RLM aglomeracji składa się:

- 1) RLM stałych mieszkańców (wszystkich osób mieszkających na stałe w granicach aglomeracji, niezależnie od sposobu zagospodarowania ścieków przez nich wytworzonych) – 1 mieszkaniec = 1 RLM
RLM = 5 756
 - liczba osób podłączonych do sieci kanalizacji sanitarnej: 5 756
- 2) RLM osób czasowo przebywających w aglomeracji (liczba wszystkich zarejestrowanych i niezarejestrowanych miejsc noclegowych niezależnie od sposobu zagospodarowania ścieków) – 1 łóżko = 1 RLM
RLM = 23
- 3) RLM z przemysłu – wyliczony zgodnie z art. 86 ust. 3 pkt 2 ustawy Prawo wodne – **RLM = 0**
 - RLM podłączonych do sieci kanalizacji sanitarnej: 0

RLM aglomeracji określono na podstawie:

- ewidencji ludności (zameldowania na pobyt stały i czasowy), którą prowadzi Urząd Miasta i Gminy Kańczuga,
- rejestr zbiorników bezodpływowych i przydomowych oczyszczalni ścieków, który prowadzi Urząd Miasta i Gminy Kańczuga.

Oczyszczalnia ścieków w Kańczudze (RLM 7 320) jest w stanie obsłużyć wszystkich mieszkańców z terenu aglomeracji.

4.6. Procent skanalizowania aglomeracji Kańczuga

Obecny % skanalizowania aglomeracji Kańczuga wynosi **100,00 %**.

$$\%_{\text{skanalizowania}} = \frac{\text{RLM}_{\text{podł.do sieci}} + \text{RLM}_{\text{przemysłu podł.do sieci}} + \text{RLM}_{\text{czasowi podł.do sieci}}}{\text{RLM}_{\text{całej aglomeracji}}} \times 100$$

$$\%_{\text{skanalizowania}} = \frac{5\,756 + 23}{5\,779} \times 100 = 100\%$$

4.7. Informacja o jakości ścieków oczyszczonych

Ścieki oczyszczone wprowadzane do środowiska na obszarze aglomeracji Kańczuga winny odpowiadać jakości określonej w Załączniku nr 3 Rozporządzenia Ministra Gospodarki Morskiej i Żeglugi Śródlądowej z dnia 12 lipca 2019 r. w sprawie substancji szczególnie szkodliwych dla środowiska wodnego oraz warunków, jakie należy spełnić przy wprowadzaniu do wód lub do ziemi ścieków, a także przy odprowadzaniu wód opadowych lub roztopowych do wód lub do urządzeń wodnych (Dz. U. 2019 r. poz. 1311) dla aglomeracji o wielkości od 2 000 do 9 999 RLM najwyższe dopuszczalne wartości substancji zanieczyszczających albo minimalny procent redukcji substancji zanieczyszczających wynoszą odpowiednio:

BZT ₅	≤ 25 mg O ₂ /l	albo	70 – 90%
ChZT	≤ 125 mg O ₂ /l	albo	75%
Zawiesina ogólna	≤ 35 mg/l	albo	90%
Azot ogólny	≤ 15 mg N/l		
Fosfor ogólny	≤ 2 mg P/l		

Zgodnie z pozwoleniem wodnoprawnym dopuszczalny do zrzutu skład ścieków w czasie normalnej pracy oczyszczalni ścieków, przy RLM=2000 wynosi:

BZT ₅	40 mg O ₂ /dm ³
ChZT	150 mg O ₂ /dm ³
Zawiesina ogólna	50 mg/dm ³

Gminna oczyszczalnia ścieków w Kańczudze spełnia powyższe wymagania.

4.8. Informacja o strefach ochronnych ujęć wody obejmujących tereny ochrony bezpośredniej i tereny ochrony pośredniej

W granicach aglomeracji Kańczuga występuje ujęcie wód podziemnych dla którego ustanowiono strefę ochrony bezpośredniej.

- 1) Decyzją Starosty Przeworskiego z dnia 13 stycznia 2005 r. (znak: GB.6223-18/04) udzielono pozwolenia wodnoprawnego Fabryce Urządzeń Mechanicznych „KAMAAX” S.A., ul. Zielona 2, 37-220 Kańczuga na pobór wody podziemnej ze studni nr 1, 2 i 3 z ujęcia lokalnego, zakładowego w Kańczudze na cele socjalno-bytowe i technologiczne. Ujęcie wód podziemnych zlokalizowane jest w granicach działek należących do zakładu dla studni S-2 i S-3, poza granicami działki studnia S-1. Strefa ochrony bezpośredniej ustanowiona decyzją Wojewody Podkarpackiego z dnia 28.12.2000r. nr OŚ-III-2-6811/17/00 została utrzymana w mocy.
- 2) Decyzją Dyrektora Zarządu Zlewni w Krośnie z dnia 7 stycznia 2019 r. (znak: RZ.ZUZ.1.421.114.2018.SW) udzielono pozwolenia wodnoprawnego Gminie Kańczuga na usługę wodną polegającą na poborze wody podziemnej ze studni S-4 (dz. nr 372) w miejscowości Łopuszka Mała.

4.9. Informacja o obszarach ochronnych zbiorników wód śródlądowych

Na obszarze aglomeracji Kańczuga brak jest zbiorników wód śródlądowych oraz obszarów ochronnych tych zbiorników.

4.10. Informacja o formach ochrony przyrody oraz obszarach mających znaczenie dla Wspólnoty

Na terenie aglomeracji Kańczuga występują pomniki przyrody:

Tabela 5. Pomniki przyrody na terenie aglomeracji Kańczuga

Lp.	Rodzaj tworu	Parametry / Lokalizacja			Dane aktu prawnego o ustanowieniu
		Wysokość [m]	Obwód [cm]	Pierśnica [cm]	
1.	Dąb szypułkowy - Quercus robur	20	430	137	Uchwała Nr XXVI/325/2021 Rady Miejskiej w Kańczudze z dnia 27 maja 2021 r. (Dz. Urz. z 2021 r. poz. 2213)
		dąb Michał położony w miejscowości Kańczuga na działce nr geod. 1703/2			
2.	Platan klonolistny - Platanus xacerifolia (Platanus xhispanica)	24	471	150	Uchwała nr XXXVI/375/2018 Rady Miejskiej w Kańczudze z dnia 16 lipca 2018 roku w sprawie ustanowienia pomnika przyrody (Dz. Urz. z 2018 r. poz. 3437)
		Łopuszka Mała, obręb 4.0015, dz. ew. 238			
3.	Dąb szypułkowy - Quercus robur	28	452	144	Decyzja Wydziału Rolnictwa i Leśnictwa PWRN w Rzeszowie Nr RLop. 004-9/73 z dnia 16 lipca 1973 roku (Dz. Urz. WRN w Rzeszowie Nr 9, poz. 100 z dnia 31.08.1973 roku)
		zabytek znajduje się przy stacji PKP w Kańczudze			
4.	Aleja 31 drzew Lipa - Tilia sp.	11-24	157-380	50-121	Decyzja Wydziału Rolnictwa i Leśnictwa Prezydium Wojewódzkiej Rady Narodowej w Rzeszowie Nr Rlop-004-14/73 z dnia 16 lipca 1973 roku w sprawie uznania za pomnik przyrody (Dz. Urz. WRN w Rzeszowie Nr 9, poz. 100 z dnia 31.08.1973 roku)
		pomnikowa aleja znajduje się przy drodze Kańczuga - Żuklin			

źródło: crfop.pl

Niedaleko granic aglomeracji Kańczuga znajduje się Obszar Natura 2000 „Nad Husowem” [PLH180025].

5. Granice aglomeracji Kańczuga

Obszar aglomeracji Kańczuga obejmuje działki ewidencyjne gruntów, zaś granice aglomeracji pokrywają się z zewnętrznymi granicami działek stanowiących najbardziej zewnętrzne części obszaru aglomeracji. Jednakże, w przypadku bardzo długich działek obejmujących tereny zieleni, granice zostały skrócone za nieruchomością. Aglomeracja obejmuje cały obszar, na którym skupienie ludności jest odpowiednie do jej wyznaczenia. Obszar i granice aglomeracji wyznaczono na podstawie zasięgu systemu istniejącej i planowanej sieci kanalizacyjnej. W skład aglomeracji wchodzi następujące miejscowości: Kańczuga, Niżatyce, Żuklin, Łopuszka Mała, Łopuszka Wielka (część miejscowości), Siedlecza i Sietesz (część miejscowości).

Granice wyznaczonej aglomeracji uległy zmianie w stosunku do dotychczas obowiązujących. Zostały dołączone nowe obszary, które zostały skanalizowane.

Wyłączone zostały niektóre nieruchomości, które wcześniej znajdowały się w aglomeracji gdzie ścieki są gromadzone w zbiornikach bezodpływowych, które są dostarczane taborem asenizacyjnym do oczyszczalni ścieków w m. Krzeczowice, Przeworsk oraz Manasterz. W 2024 r. dokonano dokładnej weryfikacji nieruchomości pod względem odprowadzania ścieków na podstawie aktualnego wykazu zbiorników bezodpływowych oraz przydomowych oczyszczalni ścieków.

Na wyłączonych obszarach w okresie 5 ostatnich lat, nie pozyskiwano pomocy finansowej na realizację budowy, rozbudowy i modernizacji urządzeń kanalizacyjnych ze środków budżetu państwa oraz ze środków pochodzących z funduszy Unii Europejskiej.

6. Pomoc finansowa

Działania inwestycyjne w gospodarce ściekowej związane z rozbudową sieci kanalizacyjnej finansowane są z budżetu Miasta i Gminy Kańczuga. Gmina w ramach możliwości będzie się starała występować o uzyskanie dofinansowania ze środków europejskich lub krajowych w celu rozbudowy sieci kanalizacji.

7. Poprawność wykonania części graficznej


Lp.	Wyszczególnienie	Nie	Tak	Nie dotyczy
1	2	3	4	5
1	Część graficzna została wykonana na mapie topograficznej w skali 1: 10 000, a w przypadku jej braku - w skali 1:25 000.		x	
2	Oznaczono granice obszaru proponowanej aglomeracji (obszar objęty i przewidziany do objęcia zasięgiem systemu kanalizacji zbiorczej). Granice pokrywają się z zewnętrznymi granicami działek stanowiących najbardziej zewnętrzne części aglomeracji. Granice obejmują część działek zabudowanych.		x	
3	Oznaczono znajdujące się na terenie aglomeracji oczyszczalnie ścieków komunalnych, do których odprowadzane są (bądź odprowadzane będą) ścieki komunalne.		x	
4	Oznaczono granice administracyjne gminy / gmin zgodne z danymi z państwowego rejestru granic.		x	
5	Oznaczono granice stref ochronnych ujęć wody obejmujących tereny ochrony bezpośredniej i tereny ochrony pośredniej.		x	
6	Oznaczono granice obszarów ochronnych zbiorników wód śródlądowych.			x
7	Oznaczono granice terenów objętych formami ochrony przyrody w rozumieniu ustawy z dnia 16 kwietnia 2004 r. o ochronie przyrody lub obszarów mających znaczenie dla Wspólnoty, znajdującego się na liście, o której mowa w art. 27 ust. 1 tej ustawy.		x	
8	Określono skalę planu w formie liczbowej i liniowej.		x	

SPIS TABEL

Tabela 1. Miejscowe plany zagospodarowania przestrzennego na terenie aglomeracji Kańczuga.....	4
Tabela 2. Rodzaj i długość istniejącej i planowanej do budowy sieci kanalizacyjnej.....	5
Tabela 3. Mieszkańcy, osoby przebywające czasowo i przemysł obsługiwany przez istniejącą lub planowaną do budowy sieć kanalizacyjną.....	5
Tabela 4. Skład jakościowy ścieków komunalnych powstających na terenie aglomeracji Kańczuga w 2023 r.	7
Tabela 5. Pomniki przyrody na terenie aglomeracji Kańczuga.....	10

ZAŁĄCZNIK NR 2
OBSZAR I GRANICE AGLOMERACJI KAŃCZUGA

Załącznik Nr 2 do uchwały Nr X/117/2025 Rady Miejskiej w Kańczugzie z dnia 30 stycznia 2025 r.

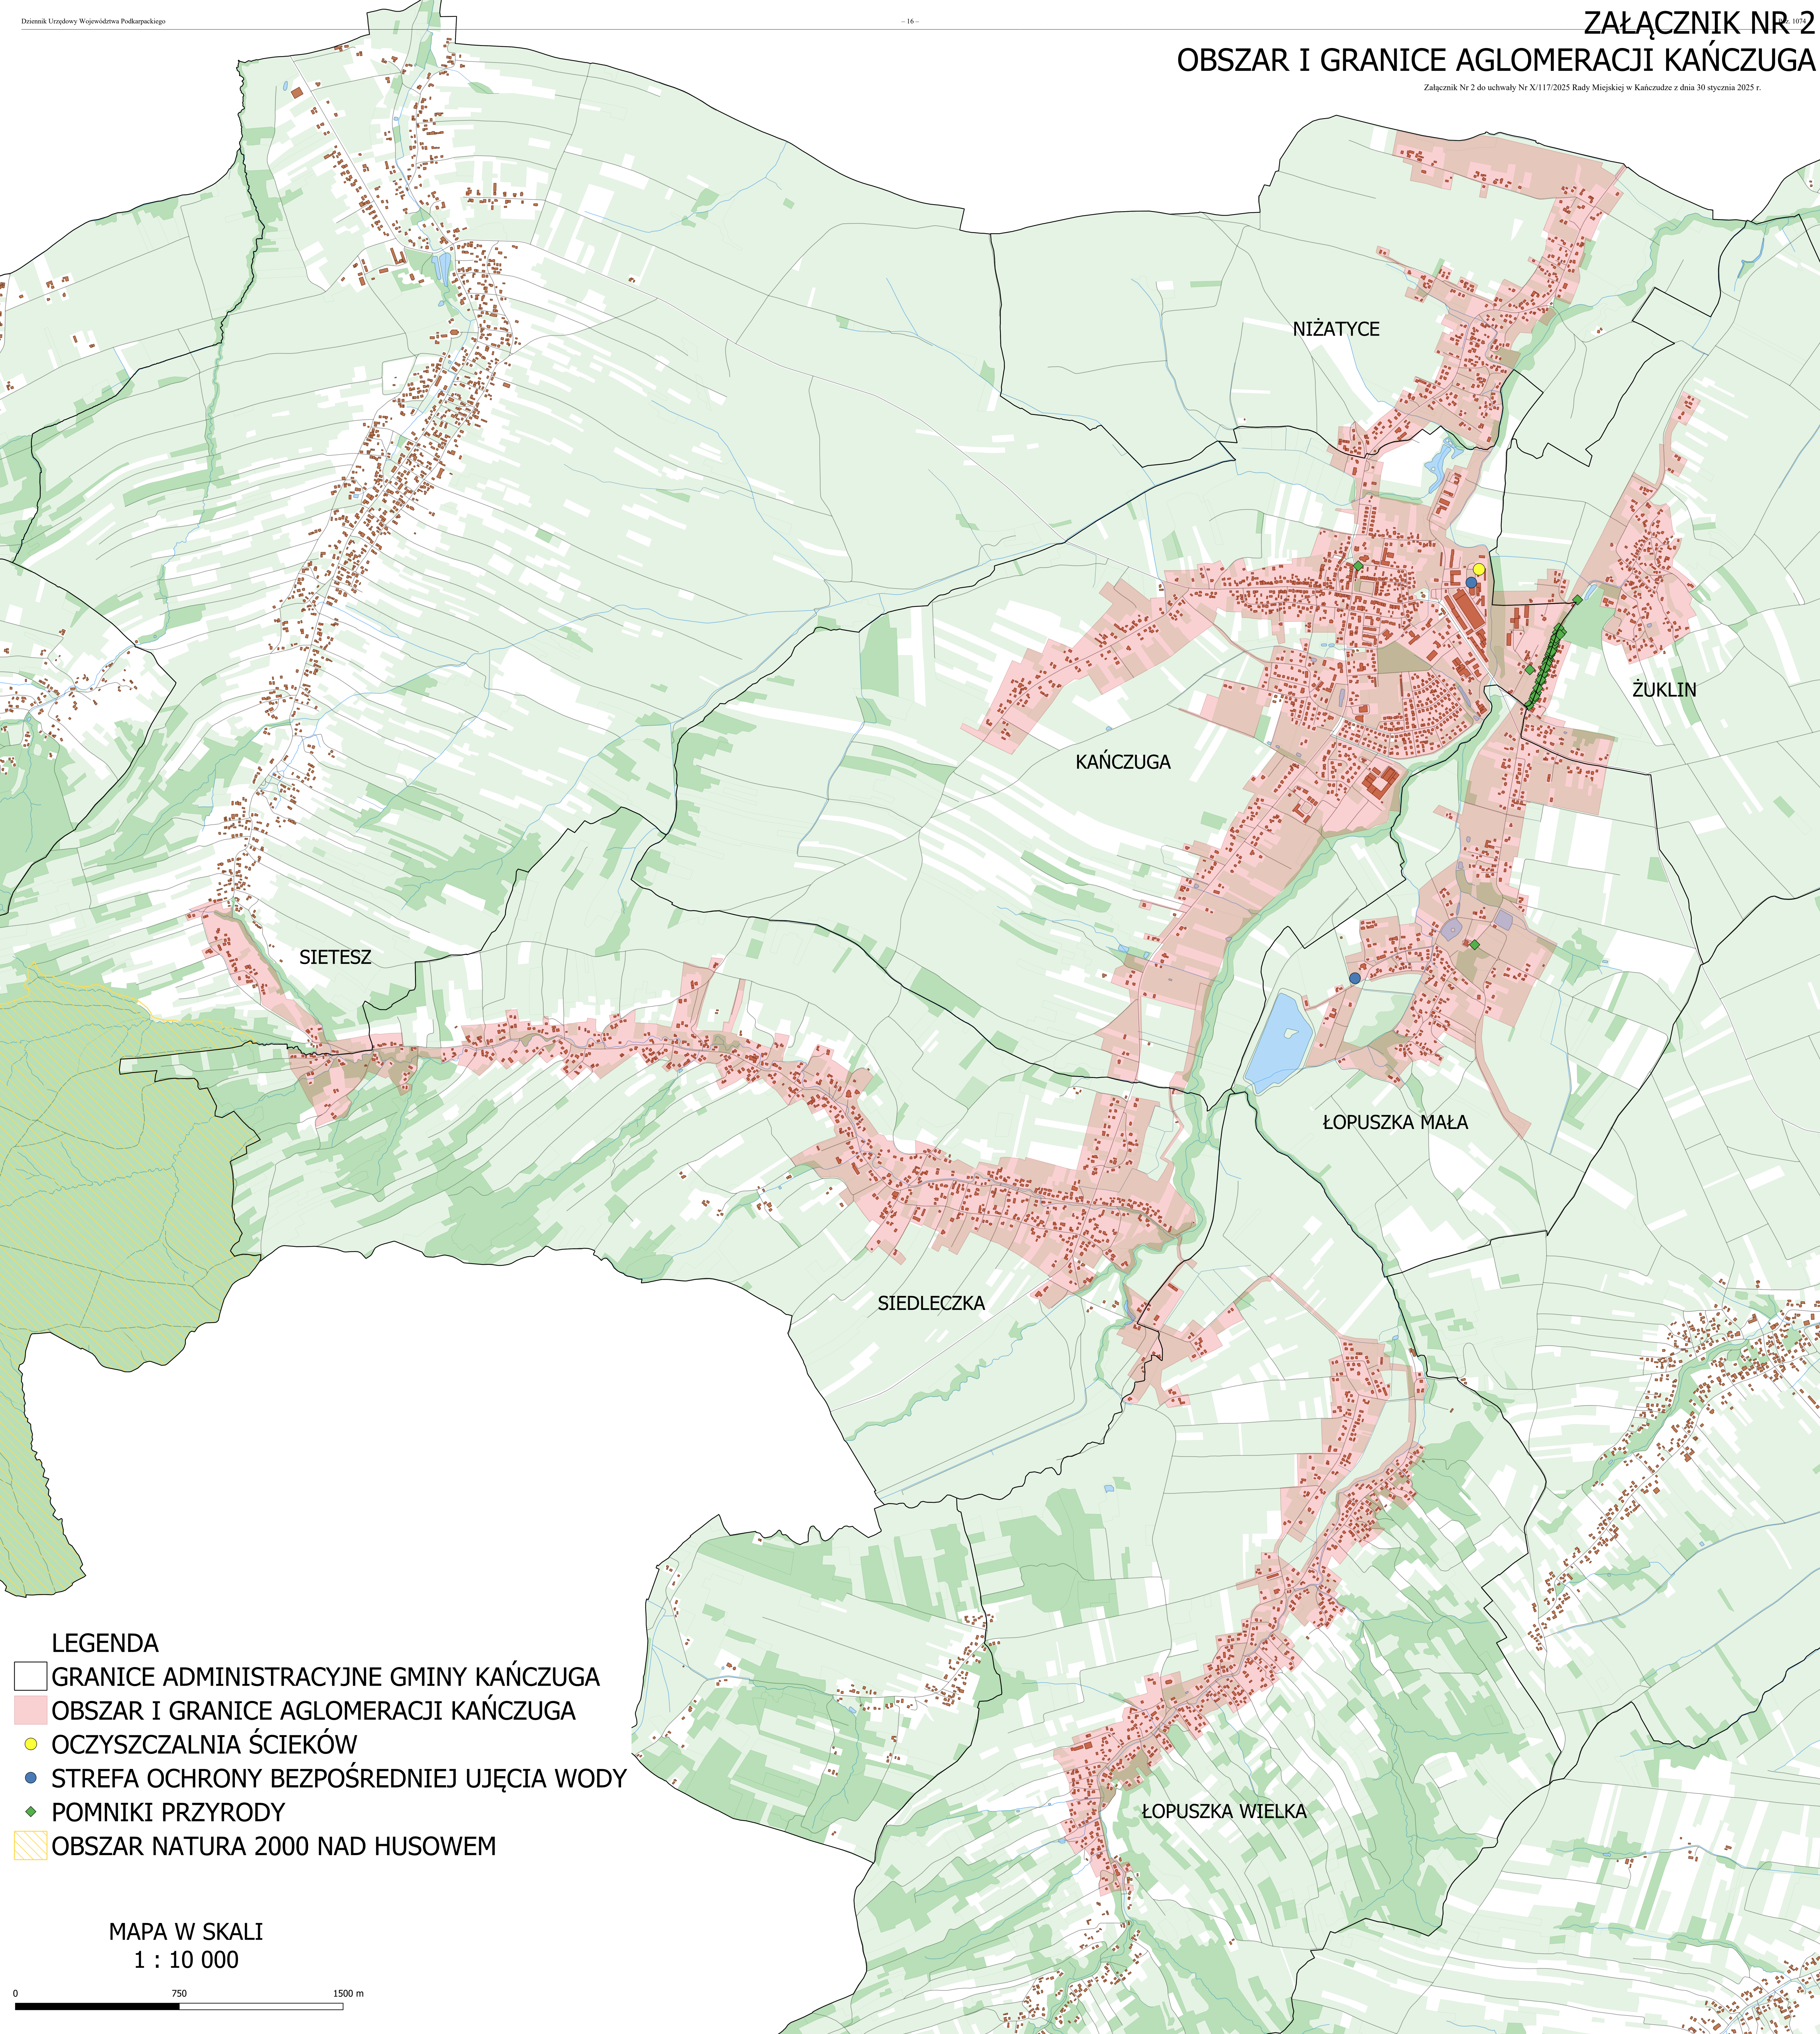

LEGENDA

- GRANICE ADMINISTRACYJNE GMINY KAŃCZUGA
- OBSZAR I GRANICE AGLOMERACJI KAŃCZUGA
- OCZYSZCZALNIA ŚCIEKÓW
- STREFA OCHRONY BEZPOŚREDNIEJ UJĘCIA WODY
- POMNIKI PRZYRODY
- OBSZAR NATURA 2000 NAD HUSOWEM

MAPA W SKALI
1 : 10 000

0 750 1500 m

Uzasadnienie

Obszar i granice aglomeracji Kańczuga zostały wyznaczone Uchwałą Nr XXII/271/2020 Rady Miejskiej w Kańczudze z dnia 29 grudnia 2020 r. w sprawie wyznaczenia obszaru i granic aglomeracji Kańczuga ((Dz.U. Woj. Podkarpackiego z dnia 5 stycznia 2021 r., poz. 45)) oraz zmienione Uchwałą Nr XLVII/506/2023 Rady Miejskiej w Kańczudze z dnia 28 lutego 2023 r. w sprawie zmiany uchwały Nr XXII/271/2020 Rady Miejskiej w Kańczudze z dnia 29 grudnia 2020 r. w sprawie wyznaczenia obszaru i granic aglomeracji Kańczuga (Dz.U. Woj. Podkarpackiego z dnia 21 marca 2023 r., poz. 1 678). Zgodnie z art. 92 ustawy z dnia 20 lipca 2017 r. Prawo wodne (Dz. U. z 2024 r. poz. 1087) wójt, burmistrz lub prezydent miasta co 2 lata dokonuje przeglądu obszarów i granic aglomeracji wyznaczonych na podstawie art. 87 ust. 1 ww. ustawy, z uwzględnieniem kryterium ich utworzenia, o którym mowa w art. 86 ust. 1, oraz zaistniałych zmian równoważnej liczby mieszkańców w aglomeracji.

Aglomeracja obejmuje swym zasięgiem miejscowości: Kańczuga, Niżatyce, Żuklin, Łopuszka Mała, Łopuszka Wielka (część miejscowości), Siedlecza i Sietesz (część miejscowości).

Na podstawie art. 87 ust. 4 ustawy Prawo wodne, wyznaczenie aglomeracji następuje po uzgodnieniu przez wójta, burmistrza lub prezydenta miasta z Wodami Polskimi, a w zakresie obszarów objętych przynajmniej jedną formą ochrony przyrody, o której mowa w art. 6 ustawy z dnia 16 kwietnia 2004 r. o ochronie przyrody, lub obszarów mających znaczenie dla Wspólnoty znajdujących się na liście, o której mowa w art. 27 ust. 1 tej ustawy – z właściwym regionalnym dyrektorem ochrony środowiska. Organem właściwym do zajęcia stanowiska w sprawie jest, zgodnie z przepisem kompetencyjnym, wynikającym z art. 240 ust. 4 pkt 16 ustawy Prawo wodne, jest Dyrektor Regionalnego Zarządu Gospodarki Wodnej w Rzeszowie, natomiast w przypadku występujących na obszarze aglomeracji form ochrony przyrody z Regionalnym Dyrektorem Ochrony Środowiska w Rzeszowie.

Zgodnie z art. 87 ust. 4 Prawa wodnego projekt przedmiotowej uchwały został uzgodniony z Regionalnym Dyrektorem Ochrony Środowiska w Rzeszowie pismem znak WSI.400.6.17.2024.RW.10 z dnia 26 listopada 2024 r. oraz Państwowym Gospodarstwem Wodnym Wody Polskie Dyrektorem RZGW w Rzeszowie pismem znak R.RZŚ.4022.4.2024.BD z dnia 26 listopada 2024 r.

Zaktualizowano RLM aglomeracji w oparciu o aktualne dane z ewidencji ludności oraz rejestru zbiorników bezodpływowych dotyczące ilości mieszkańców korzystających z sieci kanalizacyjnej, zbiorników bezodpływowych oraz dokonano zmiany obszaru i granic aglomeracji. RLM aglomeracji aktualnie wynosi 5 779. Stopień skanalizowania terenu aglomeracji wynosi 100 %. Biorąc powyższe pod uwagę w 2024 r. wykonano przegląd istniejącej obszaru aglomeracji i dokonano zmiany jej obszaru i granic. Do aglomeracji dołączone zostały obszary, które wcześniej znajdowały się poza granicami aglomeracji, a zostały podłączone do sieci kanalizacji sanitarnej, oraz nieruchomości, w których mieszkańcy dotychczasowo korzystali ze zbiorników bezodpływowych, ale zdecydowali podłączyć się do sieci kanalizacji sanitarnej.

Aglomeracja Kańczuga spełnia warunki dyrektywy ściekowej tj.:

- warunek I, o którym mowa w art. 3 Dyrektywy Ściekowej oraz w art. 87a pkt 1 i pkt 2 ustawy Prawo wodne (stopień skanalizowania),
- warunek II, o którym mowa w art. 10 Dyrektywy Ściekowej oraz w art. 87a pkt 3 ustawy Prawo wodne (wydajność oczyszczalni),
- warunek III, o którym mowa w o którym mowa w art. 4 lub 5 (5.2) Dyrektywy Ściekowej oraz w art. 87a pkt 4 ustawy Prawo wodne (standardy oczyszczania ścieków).

Biorąc pod uwagę ww. uwarunkowania ustalono, iż niezbędne jest wydanie zmiany aktu prawnego wyznaczającego aglomerację Kańczuga.