



DZIENNIK URZĘDOWY

WOJEWÓDZTWA POMORSKIEGO

Gdańsk, dnia 8 sierpnia 2022 r.

Poz. 3050

UCHWAŁA NR XLI/415/2022 RADY GMINY SOMONINO

z dnia 30 czerwca 2022 r.

w sprawie uchwalenia miejscowego planu zagospodarowania przestrzennego dla działki nr 15 położonej w obrębie ewidencyjnym Kaplica

Działając na podstawie art. 18 ust. 2 pkt. 5 ustawy z dnia 8 marca 1990 r. o samorządzie gminnym (t.j. Dz. U. z 2022 r. poz. 559; zm.: Dz. U. z 2022 r. poz. 1005 i poz. 1079) i art. 20 ustawy z dnia 27 marca 2003 r. o planowaniu i zagospodarowaniu przestrzennym (t.j. Dz. U. z 2022 r. poz. 503), Rada Gminy Somonino uchwala, co następuje:

Rozdział 1. Przepisy ogólne

§ 1. 1. Zgodnie z uchwałą nr XXI/199/2020 Rady Gminy Somonino, z dnia 26 października 2020 roku w sprawie przystąpienia do sporządzenia miejscowego planu zagospodarowania przestrzennego dla działki nr 15 położonej w obrębie ewidencyjnym Kaplica, po stwierdzeniu braku naruszenia ustaleń „*Studium uwarunkowań i kierunków zagospodarowania przestrzennego gminy Somonino*”, uchwalonego uchwałą nr XXI/198/2020 Rady Gminy Somonino z dnia 26 października 2020r., uchwala się miejscowy plan zagospodarowania przestrzennego dla działki nr 15 położonej w obrębie ewidencyjnym Kaplica.

2. Miejscowy plan zagospodarowania przestrzennego dla działki nr 15 położonej w obrębie ewidencyjnym Kaplica, zwany dalej planem, obejmuje obszar o powierzchni około 4,31 ha, którego granice określono na załączniku nr 1 do niniejszej uchwały.

§ 2. Integralnymi częściami uchwały są:

- 1) rysunek planu w skali 1:1000 wraz z wrysem ze studium uwarunkowań i kierunków zagospodarowania przestrzennego gminy, stanowiący załącznik nr 1;
- 2) rozstrzygnięcie o sposobie rozpatrzenia uwag wniesionych do wyłożonego do publicznego wglądu projektu planu, stanowiące załącznik nr 2;
- 3) rozstrzygnięcie o sposobie realizacji, zapisanych w planie, inwestycji z zakresu infrastruktury technicznej, które należą do zadań własnych gminy oraz zasadach ich finansowania, zgodnie z przepisami o finansach publicznych, stanowiące załącznik nr 3;
- 4) dane przestrzenne, o których mowa w art. 67a ustawy z dnia 27 marca 2003r. o planowaniu i zagospodarowaniu przestrzennym, stanowiące załącznik nr 4.

§ 3. Na obszarze objętym planem nie występują uwarunkowania wymagające ustaleń w zakresie:

- 1) zasad ochrony dóbr kultury współczesnej;
- 2) wymagań wynikających z potrzeb kształtowania przestrzeni publicznych;

- 3) granic i sposobów zagospodarowania terenów górniczych, a także obszarów szczególnego zagrożenia powodzią, obszarów osuwania się mas ziemnych, krajobrazów priorytetowych określonych w audycie krajobrazowym oraz w planach zagospodarowania przestrzennego województwa;
- 4) szczególnych warunków zagospodarowania terenów oraz ograniczeń w ich użytkowaniu, w tym zakaz zabudowy;
- 5) sposobu i terminu tymczasowego zagospodarowania, urządzania i użytkowania terenów.

§ 4. 1. Plan zawiera dwustopniowy układ ustaleń:

- 1) ustalenia ogólne, obowiązujące na całym obszarze planu, zawarte w rozdziałach 2-9;
- 2) ustalenia szczegółowe, obowiązujące dla poszczególnych terenów, wydzielonych liniami rozgraniczającymi na rysunku planu, zawarte w rozdziale 10.

2. Dla każdego terenu wydzielonego liniami rozgraniczającymi obowiązują jednocześnie ustalenia ogólne i szczególne.

§ 5. Ilekroć w dalszych przepisach uchwały jest mowa o:

- 1) **budynku turystycznym** – należy przez to rozumieć budynek usługowy o powierzchni zabudowy co najmniej 50m², służący prowadzeniu działalności gospodarczej, polegającej na udostępnianiu miejsc noclegowych dla turystów;
- 2) **dachu symetrycznym** – należy przez to rozumieć dach, którego połacie są nachylone pod tym samym kątem względem płaszczyzny pionowej zawierającej kalenicę tego dachu i położonej symetrycznie względem rzutu budynku;
- 3) **działaniach inwestycyjnych** – należy przez to rozumieć wszelkie działania w obrębie działki budowlanej wymagające uzyskania pozwolenia na budowę, zgłoszenia budowy lub wykonania innych robót budowlanych, a także uzyskania innych zgód wymaganych obowiązującymi przepisami prawa;
- 4) **miejscach parkingowych** – należy przez to rozumieć miejsca przeznaczone na postój pojazdów, wyznaczone w obrębie budynku lub na zewnątrz w obrębie działki budowlanej, objętej działaniami inwestycyjnymi;
- 5) **nieprzekraczalnej linii zabudowy** – należy przez to rozumieć linię, poza którą wyklucza się lokalizację budynków i wiat. Linia ta nie dotyczy podziemnych części budynków i wiat;
- 6) **powierzchni biologicznie czynnej** – należy przez to rozumieć teren biologicznie czynny, którego definicja zawarta jest w przepisach dotyczących warunków technicznych jakim powinny odpowiadać budynki i ich usytuowanie;
- 7) **powierzchni zabudowy** – należy przez to rozumieć powierzchnię wyznaczoną przez rzut pionowy zewnętrznych krawędzi wszystkich budynków zlokalizowanych w granicach działki budowlanej na powierzchnię tej działki. Do powierzchni zabudowy nie wlicza się: powierzchni obiektów budowlanych innych niż budynki, części budynków niewystających ponad powierzchnię terenu, tarasów, schodów zewnętrznych niezabudowanych, ramp zewnętrznych, daszków, markiz, występów dachowych i oświetlenia zewnętrznego. Powierzchnia zabudowy w ustaleniach szczególnych określona jest w stosunku do powierzchni działki budowlanej;
- 8) **usługach nieuciążliwych** – należy przez to rozumieć rodzaje usług niekonfliktowych w stosunku do funkcji mieszkaniowej, turystycznej i rekreacyjnej. Do usług nieuciążliwych nie zalicza się przedsięwzięć mogących znacząco oddziaływać na środowisko, zgodnie z przepisami z zakresu ochrony środowiska, oraz takich, które mogą powodować negatywne oddziaływanie na otoczenie, wynikające z przekroczenia standardów środowiskowych określonych przepisami prawa, powodowane między innymi emisją pyłów i gazów, odorów, hałasu, promieniowania, a także wynikające ze wzmożonego ruchu pojazdów, związanego z funkcjonowaniem obiektów i urządzeń generujących ten ruch, w szczególności warsztat mechaniki pojazdowej, warsztat wulkanizacyjny, usługi transportowe;
- 9) **zieleni krajobrazowej** - należy przez to rozumieć istniejącą zieleń nieurządzoną, stanowiącą element otwartego krajobrazu wsi przeznaczony do zachowania albo do zalesienia;
- 10) **zieleni średniej** - należy przez to rozumieć drzewa i krzewy o wysokości docelowej od 40cm do 2m;

- 11) **zieleni wysokiej** – należy przez to rozumieć zadrzewienia liściaste i iglaste o wysokości docelowej powyżej 2m.

§ 6. Następujące oznaczenia graficzne na rysunku planu, stanowią obowiązujące ustalenia planu:

- 1) granica obszaru objętego planem;
- 2) linie rozgraniczające tereny o różnym przeznaczeniu lub różnych zasadach zagospodarowania;
- 3) symbol cyfrowy oznaczający numer terenu;
- 4) symbol literowy oznaczający przeznaczenie terenu;
- 5) nieprzekraczalne linie zabudowy;
- 6) strefy biologicznie czynne;
- 7) strefa ochrony konserwatorskiej stanowiska archeologicznego, ujętego w ewidencji zabytków.

Rozdział 2.

Przeznaczenie terenów oraz linie rozgraniczające tereny o różnym przeznaczeniu lub różnych zasadach zagospodarowania

§ 7. Obszar objęty planem obejmuje łącznie **3** tereny wyznaczone na rysunku planu liniami rozgraniczającymi tereny o różnym przeznaczeniu lub różnych zasadach zagospodarowania i oznaczonych następującymi symbolami literowymi i cyfrowymi:

- 1) teren zabudowy usług turystycznych albo zabudowy mieszkaniowej jednorodzinnej oznaczony symbolem cyfrowym **1** oraz symbolem literowym **UT,MN**;
- 2) teren zieleni urządzonej, sportu i rekreacji oznaczony symbolem cyfrowym **2** oraz symbolem literowym **ZP/US**;
- 3) teren zieleni krajobrazowej oznaczony symbolem cyfrowym **3** oraz symbolem literowym **ZK**.

Rozdział 3.

Zasady ochrony środowiska, przyrody i krajobrazu oraz zasady kształtowania krajobrazu

§ 8. 1. W granicach obszaru objętego planem ustala się następujący sposób klasyfikacji terenów pod względem dopuszczalnych poziomów hałasu, o których mowa w przepisach wykonawczych regulujących dopuszczalne poziomy hałasu w środowisku:

- 1) teren oznaczony symbolem **UT,MN** zalicza się do terenów zabudowy mieszkaniowo-usługowej;
- 2) tereny oznaczone symbolem **ZP/US** zalicza się do terenów rekreacyjno-wypoczynkowych.

2. W granicach obszaru objętego planem ustala się nakaz:

- 1) zagospodarowania powierzchni działki budowlanej w sposób zabezpieczający sąsiednie nieruchomości, w tym drogi, przed spływem wód opadowych i roztopowych, przy czym od nakazu możliwe są odstępstwa zgodnie z przepisami odrębnymi;
- 2) stosowania przy zagospodarowywaniu terenów zróżnicowanych gatunków drzew i krzewów, zgodnych z lokalnymi warunkami siedliskowymi;
- 3) zachowania i ochrony istniejących zadrzewień, z dopuszczeniem ich niezbędnej wycinki w miejscach kolizji z planowanym zainwestowaniem;
- 4) zachowania istniejących oczek wodnych i bezodpływowych zagłębień terenu;
- 5) zapewnienia ochrony dziko występujących roślin, zwierząt i grzybów, zgodnie z przepisami dotyczącymi ochrony przyrody.

3. W granicach obszaru objętego planem ustala się zakaz:

- 1) lokalizacji przedsięwzięć mogących zawsze znacząco i potencjalnie znacząco oddziaływać na środowisko, określonych w przepisach, wykonawczych wskazujących rodzaje przedsięwzięć mogących znacząco oddziaływać na środowisko. Zakaz nie dotyczy lokalizacji inwestycji celu publicznego, ośrodków wypoczynkowych i hoteli, garaży i parkingów;

2) użytkowania i zagospodarowania terenu, które:

- a) może stanowić źródło przekraczających normy zanieczyszczeń dla środowiska wodno-gruntowego,
- b) powoduje trwałą zmianę stosunków wodnych na obszarze objętym planem lub na terenach przyległych,
- c) wpływa na pogorszenie stanu czystości powietrza na obszarze objętym planem lub na terenach przyległych,
- d) generuje uciążliwości dla środowiska, powodowane przez hałas, wibracje, zakłócenia elektroenergetyczne i promieniowanie, przekraczające standardy jakości środowiska, odpowiednie dla przeznaczenia poszczególnych terenów zlokalizowanych w granicach obszaru objętego planem lub na terenach przyległych.

4. W granicach stref biologicznie czynnych, oznaczonych na rysunku planu, ustala się:

- 1) nakaz zachowania oczek wodnych i rowów oraz wszelkich elementów ukształtowania terenu, wpływających na naturalny obieg wody w przyrodzie;
- 2) nakaz zachowania min. 90% powierzchni jako biologicznie czynnej;
- 3) nakaz zagospodarowania strefy zielenią, w tym zielenią średnią i wysoką;
- 4) zakaz zabudowy budynkami;
- 5) zakaz lokalizacji miejsc parkingowych.

Rozdział 4.

Zasady ochrony dziedzictwa kulturowego i zabytków, w tym krajobrazów kulturowych

§ 9. Część obszaru objętego planem, zgodnie z rysunkiem planu, zlokalizowana jest w granicach strefy ochrony konserwatorskiej stanowiska archeologicznego, ujętego w ewidencji zabytków. Roboty ziemne lub zmiana charakteru dotychczasowej działalności mogące doprowadzić do przekształcenia lub zniszczenia zabytku archeologicznego wymagają prowadzenia badań archeologicznych na zasadach określonych przepisami odrębnymi.

Rozdział 5.

Zasady kształtowania zabudowy oraz wskaźniki zagospodarowania terenu

§ 10. 1. Zasady i wskaźniki określone w ustaleniach szczegółowych nie obowiązują dla działek budowlanych wydzielanych wyłącznie dla obiektów i urządzeń infrastruktury technicznej oraz dojazdów do działek budowlanych, a także ścieżek pieszych i rowerowych.

2. Maksymalna wysokość zabudowy określona w ustaleniach szczegółowych niniejszej uchwały dotyczy wysokości mierzonej od naturalnej rzędnej terenu przed najniższym wejściem do budynku do najwyższej położonej kalenicy budynku.

Rozdział 6.

Granice i sposoby zagospodarowania terenów lub obiektów podlegających ochronie, ustalonych na podstawie odrębnych przepisów

§ 11. Obszar objęty planem, zlokalizowany jest w całości w granicach otuliny Kaszubskiego Parku Krajobrazowego, dla którego obowiązują przepisy odrębne z zakresu prawa ochrony przyrody.

Rozdział 7.

Szczegółowe zasady i warunki scalania i podziału nieruchomości objętych planem miejscowym

§ 12. 1. Nie wyznacza się obszarów wymagających przeprowadzenia scaleń i podziałów nieruchomości.

2. W zakresie warunków scalania i podziału działek ustala się:

- 1) minimalną powierzchnię dla nowo wydzielonych działek: 1000m²;
- 2) minimalną szerokość frontu dla nowo wydzielanych działek: 20m;
- 3) kąt położenia granic działek, w stosunku do pasa drogowego: przynajmniej jedna z bocznych granic działki musi być zlokalizowana pod kątem 90 stopni w stosunku do pasa drogowego, z dopuszczalną tolerancją do 20 stopni.

3. Ustalenia ust. 2 nie dotyczą działek wydzielanych dla stacji transformatorowych, przepompowni ścieków lub innych tego typu obiektów i urządzeń infrastruktury technicznej oraz dojazdów i dojazdów.

Rozdział 8.

Zasady modernizacji, rozbudowy i budowy systemów komunikacji

§ 13. 1. Obsługę komunikacyjną obszaru objętego planem ustala się z drogi publicznej gminnej, przebiegającej w bezpośrednim sąsiedztwie. Dla terenu **2-ZP/US** należy zapewnić dostęp poprzez teren **1-UT,MN**.

2. Powiązanie komunikacyjne obszaru planu z istniejącym, zewnętrznym układem komunikacyjnym zapewnia droga publiczna gminna, przebiegająca w bezpośrednim sąsiedztwie planu.

3. Dopuszcza się lokalizację ścieżek rowerowych, ścieżek pieszych i pieszo-rowerowych na każdym terenie, w sposób niekolidujący z ich podstawowym przeznaczeniem.

4. W zakresie zapewnienia miejsc parkingowych ustala się:

1) minimalną liczbę miejsc parkingowych w liczbie:

a) dla budynków mieszkalnych jednorodzinnych: 2 miejsca parkingowe/1 mieszkanie,

b) dla obiektów hotelarskich i budynków turystycznych: 1 miejsce postojowe/1 pokój gościnny lub 2 miejsca noclegowe;

2) dla każdego obiektu wymagana jest sumaryczna liczba miejsc wynikająca z pkt 1;

3) zapewnienie minimalnej liczby miejsc parkingowych dla pojazdów zaopatrzonych w kartę parkingową w odniesieniu do ogólnej liczby miejsc parkingowych ustalonych zgodnie z pkt. 1:

a) 1 miejsce jeżeli ogólna liczba miejsc parkingowych wynosi 5 – 20,

b) 2 miejsca jeżeli ogólna liczba miejsc parkingowych wynosi więcej niż 21;

4) miejsca parkingowe należy przewidzieć w granicach działki budowlanej, objętej działaniami inwestycyjnymi;

5) dopuszcza się bilansowanie miejsc parkingowych w granicach terenu **2-ZP/US**;

6) zakaz lokalizacji miejsc parkingowych na terenie oznaczonym symbolem **ZK**.

Rozdział 9.

Zasady modernizacji, rozbudowy i budowy systemów infrastruktury technicznej

§ 14. 1. W zakresie zaopatrzenia w wodę ustala się nakaz:

1) zaopatrzenia w wodę z sieci wodociągowej;

2) zapewnienia wody dla celów p.poż. w ilości zgodnej z obowiązującymi przepisami prawa z sieci wodociągowej, uzbrojonej w hydranty lub z innych źródeł zgodnie z przepisami odrębnymi dotyczącymi przeciwpożarowego zaopatrzenia w wodę oraz dróg pożarowych.

2. W zakresie zaopatrzenia w energię elektryczną ustala się nakaz:

1) zasilania energetycznego terenów objętych planem z sieci elektroenergetycznych. Dopuszcza się zaopatrzenie w energię ze źródeł odnawialnych z uwzględnieniem ustaleń planu;

2) budowy, przebudowy i rozbudowy sieci elektroenergetycznych niskich i średnich napięć wyłącznie jako sieci kablowych.

3. W zakresie zaopatrzenia w energię cieplną ustala się nakaz zasilania w ciepło z systemów grzewczych na paliwa charakteryzujące się zerowymi lub niskimi wskaźnikami emisji. Dopuszcza się zaopatrzenie w ciepło ze źródeł odnawialnych, z uwzględnieniem ustaleń planu.

4. W zakresie zaopatrzenia w gaz ustala się nakaz:

1) zaopatrzenia w gaz z sieci gazowej lub ze źródeł indywidualnych;

2) zachowania normatywnych odległości projektowanych urządzeń i obiektów od sieci gazowej na podstawie przepisów odrębnych.

5. W zakresie odprowadzenia ścieków sanitarnych ustala się nakaz odprowadzenia ścieków sanitarnych do sieci kanalizacji sanitarnej. Dopuszcza się indywidualne, szczelne, bezodpływowe zbiorniki na ścieki do czasu rozbudowy kanalizacji sanitarnej.

6. W zakresie odprowadzenia wód opadowych i roztopowych ustala się nakaz:

- 1) odprowadzenia wód opadowych i roztopowych zgodnie z przepisami odrębnymi z zakresu prawa wodnego;
- 2) zagospodarowania wód opadowych i roztopowych z dachów obiektów budowlanych w granicach działki. Dopuszcza się gromadzenie wód opadowych w celu późniejszego wykorzystania do nawodnienia trawników, zieleńców, do prac porządkowych lub celów ppoż.;
- 3) stosowania rozwiązań technicznych, technologicznych i organizacyjnych gwarantujących zabezpieczenie przed zanieczyszczeniem warstwy wodonośnej;
- 4) zabezpieczenia odpływu wód opadowych w sposób chroniący teren przed erozją wodną oraz zaleganiem wód opadowych.

7. W zakresie infrastruktury telekomunikacyjnej ustala się uzbrojenie obszaru w zakresie usług telekomunikacyjnych w oparciu o sieć telekomunikacyjną.

8. W zakresie gospodarowania odpadami stałymi: zgodnie z przepisami odrębnymi z zakresu prawa o odpadach.

§ 15. 1. Dopuszcza się budowę, przebudowę, rozbudowę i modernizację sieci i urządzeń infrastruktury technicznej, z zastrzeżeniem § 14 ust. 2 pkt 2.

2. Lokalizację urządzeń wytwarzających energię z odnawialnych źródeł energii dopuszcza się wyłącznie na dachach budynków i wiat, w formie mikroinstalacji, o których mowa w przepisach odrębnych dotyczących odnawialnych źródeł energii. Zakazuje się lokalizacji elektrowni wiatrowych i biogazowni.

Rozdział 10.

Ustalenia szczegółowe

§ 16. Dla terenu **1-UT,MN** (o powierzchni ok. 1,84ha), oznaczonego na rysunku planu, obowiązują następujące ustalenia:

1. Przeznaczenie terenu: teren zabudowy usług turystycznych albo zabudowy mieszkaniowej jednorodzinnej. W granicach terenu dopuszcza się lokalizację wyłącznie jednej z ww. funkcji, tj. zabudowy usług turystycznych albo zabudowy mieszkaniowej jednorodzinnej. W zakresie zabudowy usług turystycznych dopuszcza się realizację następujących obiektów budowlanych:

- a) obiekty hotelarskie, o których mowa w przepisach odrębnych z zakresu usług hotelarskich oraz usług pilotów wycieczek i przewodników turystycznych, za wyjątkiem kempingów i pól biwakowych,
- b) budynki turystyczne w liczbie nie większej niż 1 budynek na 1000m² powierzchni terenu,
- c) budynki usług nieuciążliwych uzupełniających podstawowe przeznaczenie,
- d) budynki sportu i rekreacji,
- e) parkingi niekubaturowe,
- f) wiaty,
- g) budynki gospodarcze i garażowe.

2. Zasady kształtowania zabudowy oraz wskaźniki zagospodarowania terenu:

- 1) forma zabudowy: wolnostojąca;
- 2) linie zabudowy: zgodnie z rysunkiem planu;
- 3) maksymalna powierzchnia zabudowy (dla działki budowlanej): 20%, lecz nie więcej niż 500m² powierzchni zabudowy na jeden obiekt hotelarski lub budynek sportu i rekreacji oraz nie więcej niż 200m² powierzchni zabudowy na każdy z pozostałych budynków;
- 4) maksymalny wskaźnik intensywności zabudowy (dla działki budowlanej): 0,6, w tym dla kondygnacji nadziemnych 0,4;

- 5) minimalny wskaźnik intensywności zabudowy (dla działki budowlanej): 0;
 - 6) minimalna powierzchnia nowo wydzielonej działki budowlanej: 1000m²;
 - 7) minimalny udział procentowy powierzchni biologicznie czynnej (dla działki budowlanej): 60%;
 - 8) maksymalna liczba kondygnacji nadziemnych:
 - a) dla obiektów hotelarskich, budynków usługowych, sportu i rekreacji: 3, w tym poddasze,
 - b) dla budynków mieszkalnych i budynków turystycznych: 2, w tym poddasze,
 - c) dla budynków gospodarczych i garażowych: 1;
 - 9) dopuszcza się 1 kondygnację podziemną;
 - 10) maksymalna wysokość zabudowy:
 - a) dla obiektów hotelarskich, budynków usługowych, sportu i rekreacji: 12m,
 - b) dla budynków mieszkalnych i budynków turystycznych: 9m,
 - c) dla budynków gospodarczych, garażowych i wiat: 6m,
 - d) dla pozostałych obiektów budowlanych: 10m;
 - 11) geometria połaci, pokrycie i kolorystyka dachu:
 - a) dach symetryczny dwuspadowy o kącie nachylenia 30-45 stopni,
 - b) pokrycie i kolorystyka dachów: matowa dachówka ceramiczna, cementowa; w odcieniach naturalnej dachówki ceramicznej;
 - 12) materiał i kolorystyka elewacji: tynk w kolorze białym, beżowym, écru. Dopuszcza się cegłę, drewno, kamień, szkło; w kolorystyce wynikającej z naturalnych barw materiałów.
3. Zasady lokalizacji budynków na działce: budynki należy lokalizować kalenicą równoległą lub prostopadłą do jednej z granic z terenem **2-ZP/US**.
4. W granicach terenu, zgodnie z rysunkiem planu, ustala się strefy biologicznie czynne, dla których obowiązują ustalenia § 8 ust. 4.
5. Teren, zgodnie z rysunkiem planu, zlokalizowany jest częściowo w granicach strefy ochrony konserwatorskiej stanowiska archeologicznego, ujętego w ewidencji zabytków, dla której obowiązują ustalenia zawarte w § 9.
6. Zasady obsługi komunikacyjnej: zgodnie z § 13.
7. Zasady modernizacji, rozbudowy i budowy systemów infrastruktury technicznej: zgodnie z § 14.
8. Ustala się stawkę procentową, na podstawie której ustala się opłatę, o której mowa w art. 36 ust. 4 ustawy, w wysokości 30%.
- § 17.** Dla terenu **2-ZP/US** (o powierzchni ok. 1,43ha), oznaczonego na rysunku planu, obowiązują następujące ustalenia:
1. Przeznaczenie terenu: teren zieleni urządzonej, sportu i rekreacji.
 2. Zasady kształtowania zabudowy oraz wskaźniki zagospodarowania terenu: Obowiązuje zakaz zabudowy budynkami. Nakaz urządzenia nie mniej niż 80% powierzchni terenu, jako powierzchni biologicznie czynnej, z nasadzeniami rodzimej zieleni średniej i wysokiej.
 3. W granicach terenu, zgodnie z rysunkiem planu, ustala się strefy biologicznie czynne, dla których obowiązują ustalenia § 8 ust. 4.
 4. Tereny, zgodnie z rysunkiem planu, zlokalizowane są częściowo w granicach strefy ochrony konserwatorskiej stanowiska archeologicznego, ujętego w ewidencji zabytków, dla której obowiązują ustalenia zawarte w § 9.
 5. Zasady obsługi komunikacyjnej: zgodnie z § 13.
 6. Zasady modernizacji, rozbudowy i budowy systemów infrastruktury technicznej: zgodnie z § 14.

7. Ustala się stawkę procentową, na podstawie której ustala się opłatę, o której mowa w art. 36 ust. 4 ustawy, w wysokości 15%.

§ 18. Dla terenu **3-ZK** (o powierzchni ok. 1,03ha), oznaczonego na rysunku planu, obowiązują następujące ustalenia:

1. Przeznaczenie terenu: teren zieleni krajobrazowej. Dopuszcza się zalesienie terenu.
2. Zasady kształtowania zabudowy oraz wskaźniki zagospodarowania terenu: Obowiązuje zakaz zabudowy budynkami.
3. Ustala się stawkę procentową, na podstawie której ustala się opłatę, o której mowa w art. 36 ust. 4 ustawy, w wysokości 0%.


Rozdział 11. **Ustalenia końcowe**

§ 19. Wykonanie uchwały powierza się Wójtowi Gminy Somonino.

§ 20. Niniejsza uchwała wchodzi w życie po upływie 14 dni od dnia ogłoszenia jej w Dzienniku Urzędowym Województwa Pomorskiego.

Przewodniczący Rady Gminy

Andrzej Sołtysek

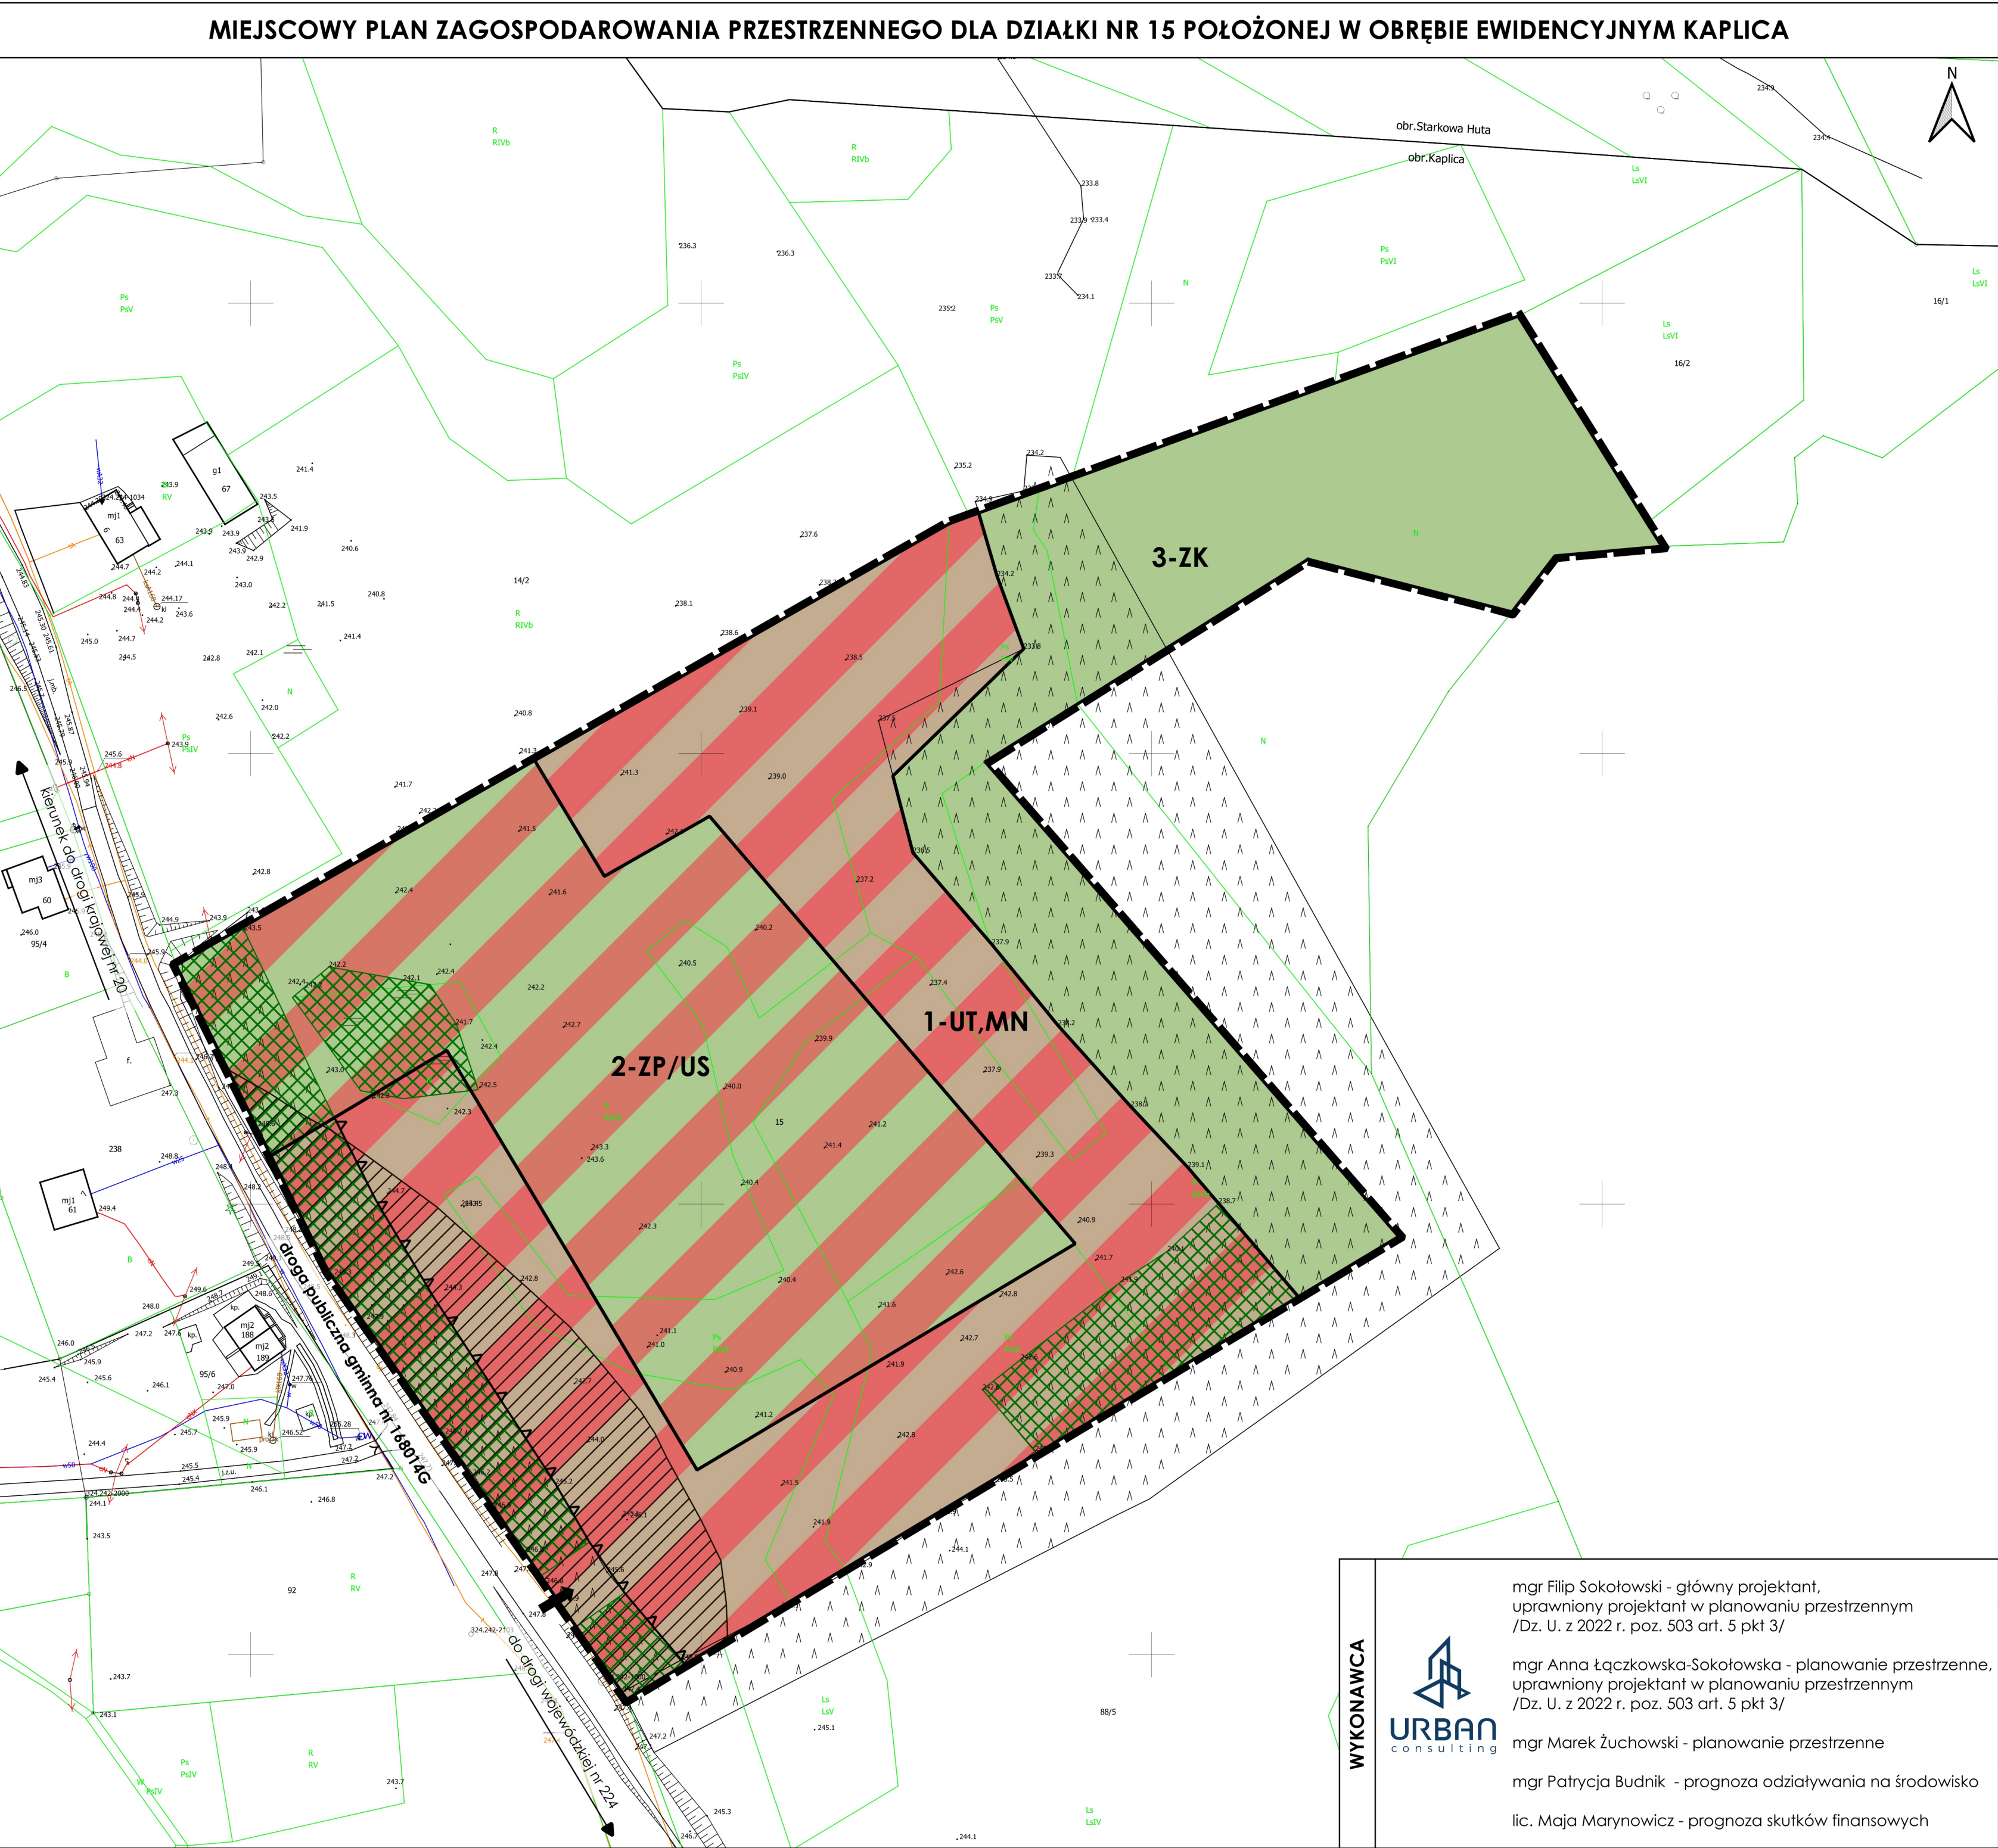

WYRYS ZE STUDIUM UWARUNKOWAŃ I KIERUNKÓW ZAGOSPODAROWANIA PRZESTRZENNEGO GMINY SOMONINO (uchwalonego uchwałą nr XXI/198/2020 Rady Gminy Somonino z dnia 26 października 2020r.)



- OZNACZENIA STUDIUM:**
- granica obszaru objętego planem
 - DROGI GMINNE
 - TERENY ZABUDOWY WIELOFUNKCYJNEJ - M1
 - TERENY ROLNICZE - R
 - WODY POWIERZCHNIOWE
 - LASY
 - PROJEKTOWANE TERENY ZABUDOWY WIELOFUNKCYJNEJ - M2
 - PROJEKTOWANE TERENY ZIELENI PARKOWEJ - ZP2
 - STREFA OCHRONY KONSERWATORSKIEJ STANOWISK ARCHEOLOGICZNYCH W EWIDENCJI ZABYTKÓW
 - OBSZARY ZWARTY ZABUDOWY
 - OBSZARY PRZEZNACZONE DO ZALESIENIA

- I. OZNACZENIA OGÓLNE, BĘDĄCE USTALENIAMI OBOWIĄZUJĄCYMI PLANU:**
- 1. Oznaczenia ogólne**
- granica obszaru objętego planem
 - linie rozgraniczające tereny o różnym przeznaczeniu lub różnych zasadach zagospodarowania
 - symbol cyfrowy - numer terenu
 - symbol literowy - przeznaczenie terenu
- 2. Oznaczenia określające warunki, zasady i standardy kształtowania zabudowy i zagospodarowania terenu**
- nieprzekraczalne linie zabudowy
 - strefy biologicznie czynne
- 3. Oznaczenia określające zasady ochrony dziedzictwa kulturowego i zabytków, w tym krajobrazów kulturowych**
- strefa ochrony konserwatorskiej stanowiska archeologicznego, ujętego w ewidencji zabytków
- 4. Przeznaczenie terenu**
- UT,MN** teren zabudowy usług turystycznych albo zabudowy mieszkaniowej jednorodzinnej
 - ZP/US** teren zieleni urządzonej, sportu i rekreacji
 - ZK** teren zieleni krajobrazowej
- II. OZNACZENIA INFORMACYJNE, NIEBĘDĄCE USTALENIAMI OBOWIĄZUJĄCYMI PLANU:**
- wymiar w metrach
 - proponowana lokalizacja zjazdu

Zamawiający:

 **Gmina Somonino**
ul. Ceynowy 21
83-314 Somonino

Nr załącznika:

Załącznik nr 1
do Uchwały Nr XLI/415/2022
Rady Gminy Somonino
z dnia 30 czerwca 2022 roku

Skala:

1:1 000

10 0 10 20 30 40 50 m

Wykonawca:

 **URBAN consulting**

mgr Filip Sokółowski - główny projektant,
uprawniony projektant w planowaniu przestrzennym
/Dz. U. z 2022 r. poz. 503 art. 5 pkt 3/

mgr Anna Łączkowska-Sokołowska - planowanie przestrzenne,
uprawniony projektant w planowaniu przestrzennym
/Dz. U. z 2022 r. poz. 503 art. 5 pkt 3/

mgr Marek Żuchowski - planowanie przestrzenne

mgr Patrycja Budnik - prognoza oddziaływania na środowisko

lic. Maja Marynowicz - prognoza skutków finansowych

Załącznik Nr 2 do uchwały Nr XLI/415/2022

Rady Gminy Somonino

z dnia 30 czerwca 2022 r.

Rozstrzygnięcie o sposobie rozpatrzenia uwag wniesionych do wyłożonego do publicznego wglądu projektu planu miejscowego

Do projektu planu nie wpłynęły uwagi w trybie art. 17 pkt 11 i art. 18 ustawy z dnia 27 marca 2003 r. o planowaniu i zagospodarowaniu przestrzennym (t.j. Dz. U. z 2022 r. poz. 503).

Załącznik Nr 3 do uchwały Nr XLI/415/2022

Rady Gminy Somonino

z dnia 30 czerwca 2022 r.

Rozstrzygnięcie o sposobie realizacji, zapisanych w planie, inwestycji z zakresu infrastruktury technicznej, które należą do zadań własnych gminy oraz zasadach ich finansowania, zgodnie z przepisami o finansach publicznych

1. Obszar objęty projektem planu zlokalizowany jest poza granicami obowiązujących miejscowych planów zagospodarowania przestrzennego.

Zgodnie z ustaleniami obowiązującego Studium uwarunkowań i kierunków zagospodarowania przestrzennego gminy Somonino, uchwalonego uchwałą nr XXI/198/2020 Rady Gminy Somonino z dnia 26 października 2020r., obszar objęty planem został przeznaczony pod projektowane tereny zabudowy wielofunkcyjnej (M2), projektowane tereny zieleni parkowej (ZP2), obszary przeznaczone do zalesienia oraz tereny rolnicze.

W granicach planu nie przewiduje się budowy nowych dróg publicznych. W bezpośrednim sąsiedztwie obszaru objętego planem występuje sieć elektroenergetyczna, wodociągowa oraz telekomunikacyjna. Jednakże, w związku z uchwaleniem planu może wystąpić potrzeba uzupełnienia sieci kanalizacyjnej. Zapisy planu dopuszczają indywidualne, szczelne, bezodpływowe zbiorniki na ścieki do czasu rozbudowy kanalizacji sanitarnej, niemniej jednak dla obszaru objętego planem może zajść konieczność rozbudowy sieci infrastruktury technicznej.

Zagospodarowanie terenu objętego planem, jak i terenów sąsiednich powinno być realizowane w sposób umożliwiający spójne przygotowanie poszczególnych terenów w zakresie obsługi komunikacyjnej i infrastrukturalnej. Oznacza to:

- 1) dzielenie obszarów rozwojowych na fragmenty pozwalające na skoordynowany rozwój zabudowy i wykonanie infrastruktury technicznej i komunikacyjnej;
- 2) wyznaczanie terenów do zainwestowania winno być oparte o ocenę dostępności do infrastruktury i obsługi komunikacyjnej, zaczynając od terenów już uzbrojonych, następnie przeznaczając do zainwestowania tereny w bezpośrednim sąsiedztwie uzbrojonych obszarów istniejącej zabudowy, w dalszej kolejności tereny w sąsiedztwie dróg i terenów już zabudowanych, do których doprowadzenie infrastruktury jest możliwe w przewidywanej perspektywie zagospodarowania przedmiotowego terenu;
- 3) terminy dopuszczania terenów do zainwestowania powinny być zgodne z etapowaniem rozwoju infrastruktury technicznej i możliwościami budżetowymi właściwych organów administracji publicznej, zgodnie z przepisami o finansach publicznych.

2. Zaleca się bieżące koordynowanie realizacji programów budowy i modernizacji infrastruktury technicznej.

3. Zaleca się stosowanie zasady realizacji przedsięwzięć kompleksowych, łączących wykonawstwo robót drogowych oraz urządzeń technicznych związanych z drogą z innymi branżami infrastruktury technicznej, co pozwala uzyskać oszczędności na części wspólnej robót oraz rozwiązać problem kolizji technicznych. Podejmując decyzje o budowie infrastruktury, trzeba się jednak kierować rachunkiem ekonomicznym i uruchamiać takie programy, które zapewniają uzyskiwanie określonego potencjału infrastruktury przy możliwie najniższych nakładach jednostkowych. Chodzi o wybór takich rozwiązań i programów budowy, udoskonalień lub rozbudowy infrastruktury, które dają gwarancję możliwie szybkiej realizacji całego zamierzenia i stworzenie korzystnej sytuacji lokalizacyjnej.

ZASADY FINANSOWANIA INWESTYCJI Z ZAKRESU INFRASTRUKTURY TECHNICZNEJ

Źródła finansowania inwestycji z zakresu infrastruktury mogą stanowić: środki pochodzące z budżetu gminy (środki własne), środki pomocowe, partycypacja inwestorów w kosztach budowy. Będzie to realizowane za pomocą montażu finansowych, ogólnie przyjętej metody konstruowania projektu budżetu.

Programy realizujące poszczególne cele powinny zostać podzielone na projekty realizujące zamknięte zadania, w ramach których jednoznacznie można skalkulować koszty oraz ściśle zdefiniować efekty na poszczególnych etapach realizacji. Dla tak skonstruowanych projektów można ubiegać się dofinansowanie ze środków pomocowych (UE, Narodowego Funduszu Ochrony Środowiska, Ekofunduszu).

Finansowanie inwestycji z zakresu infrastruktury technicznej (modernizacja):

- I.** Opracowanie wieloletniego planu finansowego zapewniającego realizację inwestycji z zakresu infrastruktury technicznej, stanowiącego podstawę konstruowania budżetów rocznych.
- II.** Wynegocjowanie i zawarcie z partnerami publicznymi i prywatnymi umów na współfinansowanie zapisanych w wieloletnim planie finansowym przedsięwzięć będących podstawą budowy montażu finansowych niezbędnych do realizacji inwestycji.
- III.** Zapewnienie finansowania programów lokalnych, w takim stopniu, aby gmina posiadała udział własny, niezbędny do ubiegania się o środki pomocowe.
- IV.** Wsparcie finansów gminy środkami zewnętrznymi (kredytami, pożyczkami, dotacjami, emisją obligacji), w celu zapewnienia środków na szczególnie kosztowne w realizacji projekty, np. w zakresie infrastruktury technicznej i drogownictwa.

Zasady prowadzenia polityki finansowej:

- I.** Konstruowanie rocznych budżetów powinno odbywać się w kontekście wieloletniej polityki finansowej gminy, nastawionej na realizację inwestycji z zakresu infrastruktury technicznej.
- II.** Źródła finansowe związane z korzyściami opracowanego miejscowego planu zagospodarowania przestrzennego powinny być przeznaczone na rozwój przestrzenny i infrastrukturalny.
- III.** Koszty realizacji zadań będą każdorazowo określone na podstawie indywidualnych wycen i kosztorysów.

Załącznik Nr 4 do uchwały Nr XLI/415/2022

Rady Gminy Somonino

z dnia 30 czerwca 2022 r.

Rada Gminy Somonino na podstawie art. 67a ust. 3 i 5, ustawy z dnia 27 marca 2003r. o planowaniu i zagospodarowaniu przestrzennym (t.j. Dz. U. z 2022 r. poz. 503) przygotowała dane przestrzenne dla planu, które stanowią załącznik w postaci cyfrowej do uchwały.

Dane przestrzenne zostały udostępnione pod poniższym adresem www:

<https://somonino.pl/asp/pliki/budownictwo/dane-przestrzenne/mpzp-kaplica/gml072022.zip>