



DZIENNIK URZĘDOWY

WOJEWÓDZTWA POMORSKIEGO

Gdańsk, dnia 30 kwietnia 2025 r.

Poz. 1796

UCHWAŁA NR XIII/130/2025 RADY GMINY SZEMUD

z dnia 28 marca 2025 r.

w sprawie uchwalenia zmiany miejscowego planu zagospodarowania przestrzennego dla fragmentów obróbu geodezyjnego Grabowiec, gmina Szemud

Na podstawie art. 18 ust. 2 pkt. 5 ustawy z dnia 8 marca 1990 r. o samorządzie gminnym (Dz. U. z 2024 r. poz. 1465, ze zmianami) oraz art. 20 ust. 1 ustawy z dnia 27 marca 2003 r. o planowaniu i zagospodarowaniu przestrzennym (Dz. U. z 2024 r. poz. 1130, ze zmianami), w związku z art. 67 ust. 3 ustawy z dnia 7 lipca 2023 r. o zmianie ustawy o planowaniu i zagospodarowaniu przestrzennym oraz niektórych innych ustaw (Dz. U. z 2023 poz. 1688), Rada Gminy Szemud uchwala co następuje:

Rozdział 1.

Ustalenia ogólne dotyczące zakresu obowiązywania planu

§ 1. 1. Zgodnie z Uchwałą Nr XXV/366/2021 Rady Gminy Szemud z dnia 15 lipca 2021 r. w sprawie przystąpienia do sporządzenia zmiany miejscowego planu zagospodarowania przestrzennego dla fragmentów obróbu geodezyjnego Grabowiec, gmina Szemud, po stwierdzeniu że plan nie narusza ustaleń Studium uwarunkowań i kierunków zagospodarowania przestrzennego gminy Szemud zatwierdzonego Uchwałą Nr XII/142/2015 Rady Gminy Szemud z dnia 17 listopada 2015 r., ze zmianami, uchwala się zmiany miejscowego planu zagospodarowania przestrzennego dla fragmentów obróbu geodezyjnego Grabowiec, gmina Szemud, zwaną dalej „planem”.

2. Plan obejmuje obszar o łącznej powierzchni ok. 13,68 ha.

3. Szczegółowo granice planu zostały określone na rysunku planu, wraz z zaprezentowaniem jej przebiegu w układzie współrzędnych płaskich prostokątnych PL-2000 pas 6.

§ 2. 1. Plan obejmuje ustalenia zawarte w treści uchwały, stanowiące tekst planu, który zawiera:

- 1) Rozdział 1, przepisy ogólne dotyczące zakresu obowiązywania planu;
- 2) Rozdział 2, ustalenia ogólne dotyczące całego obszaru planu;
- 3) Rozdział 3, ustalenia szczegółowe dla terenów wyznaczonych liniami rozgraniczającymi;
- 4) Rozdział 4, przepisy końcowe.

2. Integralnymi częściami uchwały są:

- 1) załącznik nr 1 – rysunek planu wykonany na mapie zasadniczej w skali 1:1000;
- 2) załącznik nr 2 – rozstrzygnięcie o sposobie rozpatrzenia uwag wniesionych do wyłożonego do publicznego wglądu projektu planu;
- 3) załącznik nr 3 – rozstrzygnięcie o sposobie realizacji, zapisanych w planie inwestycji z zakresu infrastruktury technicznej, które należą do zadań własnych gminy oraz zasadach ich finansowania, zgodnie z przepisami o finansach publicznych;

- 4) załącznik nr 4 – dane przestrzenne, o których mowa w art. 67a ustawy z dnia 27 marca 2003 r. o planowaniu i zagospodarowaniu przestrzennym.

§ 3. 1. Ustalenia zawarte w tekście planu odnoszą się odpowiednio do ustaleń określonych na rysunku planu.

2. Ustalenia zawarte w tekście planu oraz na rysunku planu obowiązują łącznie, w zakresie określonym uchwałą.

3. Następujące oznaczenia graficzne na rysunku planu są obowiązującymi ustaleniami planu:

- 1) granice obszaru objętego planem miejscowym;
- 2) linie rozgraniczające tereny o różnym przeznaczeniu lub różnych zasadach zagospodarowania, wyznaczające granice wyodrębnionych planem terenów;
- 3) nieprzekraczalne linie zabudowy;
- 4) wymiarowanie rysunku planu (w metrach);
- 5) napowietrzne linie elektroenergetyczne 15 kV dopuszczone do zamiany na sieci kablowe lub likwidacji;
- 6) przeznaczenie terenów wyodrębnionych liniami rozgraniczającymi określone za pomocą symboli cyfrowych i literowych:
 - a) U - tereny zabudowy usługowej,
 - b) ZC – teren cmentarza,
 - c) ZL – tereny lasów,
 - d) ZN – tereny zieleni nieurządzonej,
 - e) WS – tereny wód powierzchniowych,
 - f) KDD - teren drogi publicznej klasy dojazdowej,
 - g) KDW – tereny dróg wewnętrznych;
- 7) obiekty wymagające szczególnych warunków zagospodarowania terenów:
 - a) granice strefy sanitarnej do 50 m od cmentarza,
 - b) granice strefy sanitarnej od 50 do 150 m od cmentarza,
 - c) strefa technologiczna od napowietrznych linii elektroenergetycznych 15 kV.

4. Brak w planie ustaleń wskazanych w art. 15 ust. 2 i ust. 3 ustawy z dnia 27 marca 2003 r. o planowaniu i zagospodarowaniu przestrzennym oznacza, że nie występuje potrzeba ich ustalenia, w szczególności dotyczy:

- 1) granic i sposobów zagospodarowania terenów górniczych, obszarów szczególnego zagrożenia powodzią oraz obszarów osuwania się mas ziemnych, ze względu na brak występowania ich w granicach planu;
- 2) wymagań wynikających z potrzeb kształtowania przestrzeni publicznych, ze względu na brak w granicach planu obszarów przestrzeni publicznych określonych w studium uwarunkowań i kierunków zagospodarowania przestrzennego gminy Szemud;
- 3) zasad ochrony dziedzictwa kulturowego i zabytków, w tym krajobrazów kulturowych, oraz dóbr kultury współczesnej, ze względu na brak występowania w granicach planu obiektów podlegających ochronie w tym zakresie;
- 4) krajobrazów priorytetowych określonych w audycie krajobrazowym oraz w planach zagospodarowania przestrzennego województwa, ze względu na brak wyznaczenia ich w granicach planu.

5. Ustalenia informacyjne wskazane na rysunku planu nie stanowią obowiązujących ustaleń planu.

§ 4. Ilekroć w uchwale jest mowa o:

- 1) uchwale – należy przez to rozumieć niniejszą uchwałę Rady Gminy Szemud;
- 2) przepisach odrębnych - należy przez to rozumieć obowiązujące przepisy ustaw wraz z aktami wykonawczymi i innymi przepisami prawa;

- 3) terenie – należy przez to rozumieć teren wyznaczony planem, ograniczony na rysunku planu liniami rozgraniczającymi, oznaczony symbolem identyfikacyjnym cyfrowo – literowym przypisanym wyłącznie do tego terenu, w którym obowiązują te same ustalenia;
- 4) liniach rozgraniczających – należy przez to rozumieć linie ustalone na rysunku planu, wyznaczające granice terenów o różnym przeznaczeniu lub różnych zasadach zabudowy i zagospodarowania;
- 5) przeznaczeniu - należy przez to rozumieć przeznaczenie, które w ramach realizacji planu powinno stać się dominującą formą wykorzystania działki; w ramach przeznaczenia podstawowego dopuszcza się obiekty budowlane i inne elementy zagospodarowania bezpośrednio z nim związane i wynikające z przepisów odrębnych, jak i warunkujące prawidłowe korzystanie z terenu;
- 6) usługach – należy przez to rozumieć działalność, której celem jest zaspokajanie potrzeb ludności w zakresie działalności nie będącej produkcją dóbr materialnych metodami przemysłowymi, obejmującą formy działalności zakwalifikowanej na podstawie przepisów odrębnych do usług i handlu, za wyjątkiem ograniczeń wskazanych w ustaleniach szczegółowych dla wyodrębnionych w planie terenów;
- 7) nieprzekraczalnych liniach zabudowy – należy przez to rozumieć linie wyznaczone na rysunku planu, określające dopuszczalne zbliżenie budynków do linii rozgraniczającej teren, z dopuszczeniem wysunięcia o maksymalnie 1,5 m przed wyznaczoną linię elementów architektonicznego ukształtowania budynków, w tym: schodów, daszków, balkonów, wykuszy, tarasów, wiat śmietnikowych i murów oporowych, przy czym wysunięte elementy budynków, nie mogą wykraczać poza linie rozgraniczające tereny. Wyznaczone na rysunku planu linie nie dotyczą sieci infrastruktury technicznej i urządzeń z nimi związanych, parkingów i miejsc do parkowania oraz dojazdów i dojść;
- 8) nowo wydzielonej działce budowlanej – należy przez to rozumieć działkę budowlaną wydzieloną geodezyjnie po wejściu w życie niniejszej uchwały;
- 9) froncie działki – należy przez to rozumieć szerokość działki przylegającą bezpośrednio do drogi publicznej lub drogi wewnętrznej, z której działka ta jest obsługiwana komunikacyjnie;
- 10) dojazdach niewyznaczonych – należy przez to rozumieć istniejący lub dopuszczony planem nieokreślony liniami rozgraniczającymi na rysunku planu fragment terenu, niezbędny dla zapewnienia obsługi komunikacyjnej działek i obiektów.

Rozdział 2.

Ustalenia ogólne dotyczące całego obszaru planu

§ 5. W zakresie zasad modernizacji, rozbudowy i budowy systemów komunikacji ustala się:

- 1) istniejący układ komunikacyjny gminy zapewnia połączenia z ponadlokalnym układem komunikacyjnym;
- 2) obsługa komunikacyjna terenów z dróg oznaczonych symbolami KDD i KDW oraz dróg sąsiadujących z planem, z uwzględnieniem wskazanych w planie poszerzeń dróg przylegających do jego granic;
- 3) droga oznaczona symbolem KDD stanowi publiczny układ komunikacyjny;
- 4) potrzeby parkingowe w całości należy zapewnić w granicach działek budowlanych, na których prowadzone są inwestycje, na powierzchni terenu lub w garażu;
- 5) w ilości miejsc parkowania określonych w ustaleniach szczegółowych należy uwzględnić miejsca przeznaczone na parkowanie pojazdów zaopatrzonych w kartę parkingową:
 - a) w miejscach i w ilości określonych w obowiązujących w tym zakresie przepisach odrębnych,
 - b) dla zabudowy usługowej, w tym zamieszkania zbiorowego w ilości nie mniejszej niż 1 miejsce na każde rozpoczęte 15 miejsc do parkowania.

§ 6. W zakresie modernizacji, rozbudowy i budowy systemów infrastruktury technicznej, ustala się:

- 1) utrzymanie istniejących urządzeń i obiektów infrastruktury technicznej z możliwością ich rozbudowy, przebudowy i modernizacji w sposób nie kolidujący z innymi ustaleniami planu i przepisami odrębnymi;
- 2) pod budowę nowych i rozbudowę istniejących sieci i urządzeń infrastruktury technicznej przeznacza się tereny dróg oznaczonych symbolami KDD i KDW, pod warunkiem zachowania zgodności z obowiązującymi przepisami odrębnymi z zakresu lokalizacji w pasie drogowym obiektów budowlanych oraz urządzeń niezwiązanych z potrzebami zarządzania drogami lub potrzebami ruchu drogowego;

- 3) dopuszczenie budowy urządzeń infrastruktury technicznej poza wymienionymi w pkt. 2 terenami pod warunkiem, że nie koliduje to z innymi ustaleniami planu i przepisami odrębnymi oraz że będą one realizowane w pasie terenu pomiędzy linią rozgraniczającą teren a nieprzekraczalną linią zabudowy wyznaczoną od niej lub w pasie drogowym dojazdów niewyznaczonych; Ustalenie nie dotyczy przyłączy do obiektów budowlanych, które dopuszczone są do realizacji na całym obszarze planu, według istniejącego zapotrzebowania;
- 4) dla systemu wodociągów i zaopatrzenia w wodę:
- a) zaopatrzenie obszaru planu w wodę do celów bytowych, gospodarczych i przeciwpożarowych poprzez budowę sieci zbiorczej zasilanej z ujęcia wody położonego poza granicami planu, z zastrzeżeniem lit. b,
 - b) do czasu realizacji zbiorczej sieci wodociągowej dopuszczenie stosowania indywidualnych ujęć wody, pod warunkiem uwzględnienia obowiązujących w tym zakresie przepisów i za wyjątkiem terenów położonych w zasięgu stref sanitarnych od cmentarza,
 - c) minimalna średnica nowobudowanej sieci zbiorczej - 80 mm, za wyjątkiem przyłączy wodociągowych;
- 5) dla systemu kanalizacji i odprowadzania wód:
- a) objęcie siecią kanalizacji sanitarnej zabudowy lokalizowanej w granicach planu, poprzez budowę sieci zbiorczej odprowadzającej ścieki do oczyszczalni ścieków położonej poza obszarem planu, z zastrzeżeniem lit. b,
 - b) do czasu realizacji zbiorczej sieci kanalizacyjnej dopuszczenie stosowania zbiorników bezodpływowych oraz innych instalacji dopuszczonych w przepisach odrębnych,
 - c) odprowadzenie wód opadowych lub roztopowych:
 - pochodzących z zanieczyszczonej powierzchni szczelnej, w tym z nawierzchni nieprzepuszczalnych parkingów do zbiorników retencyjnych, studni chłonnych, zbiorczej sieci kanalizacji deszczowej na zasadach zgodnych z przepisami odrębnymi,
 - pochodzących z nawierzchni nieprzepuszczalnych dróg do urządzeń służących zwiększeniu retencji, w szczególności poboczy retencyjnych, rowów infiltracyjnych, studni chłonnych, a także rowów przydrożnych i sieci kanalizacji deszczowej, na zasadach zgodnych z przepisami odrębnymi,
 - zagospodarowanie niezanieczyszczonych wód opadowych lub roztopowych, w tym pochodzących z dachów, na działce budowlanej poprzez retencionowanie i rozsączanie z dopuszczeniem obniżenia terenów zieleni w stosunku do poziomu powierzchni utwardzonych, wykształcenie niecek infiltracyjnych, realizacji drenaży rozsączających, zieleni retencyjnej na dachach lub innych urządzeń dopuszczonych przepisami prawa,
 - d) minimalna średnica nowobudowanych przewodów tłocznych - 63 mm,
 - e) minimalna średnica nowobudowanych przewodów grawitacyjnych - 90 mm, za wyjątkiem przyłączy kanalizacyjnych,
 - f) minimalna średnica nowobudowanych przewodów deszczowych - 90 mm;
- 6) dla systemu elektroenergetycznego:
- a) zaopatrzenie obszaru planu w energię elektryczną poprzez rozbudowę istniejącej sieci elektroenergetycznej średniego i niskiego napięcia, na warunkach określonych w obowiązujących w tym zakresie przepisach odrębnych,
 - b) dopuszczenie zamiany oznaczonych na rysunku planu napowietrznych linii elektroenergetycznych 15 kV, oraz linii niskiego napięcia na sieci kablowe lub ich likwidację, pod warunkiem uwzględnienia obowiązujących w tym zakresie przepisów odrębnych oraz zachowania ciągłości sieci elektroenergetycznej, z dopuszczeniem ich funkcjonowania do czasu zamiany lub przeniesienia,
 - c) realizacja nowych sieci elektroenergetycznych średniego lub niskiego napięcia w wykonaniu podziemnym oraz stacji transformatorowych w wykonaniu wewnętrznym, z dopuszczeniem realizacji sieci napowietrznych i słupowych stacji transformatorowych jedynie w przypadkach uzasadnionych brakiem warunków technicznymi rozbudowy istniejącej sieci elektroenergetycznej w wykonaniu kablowym,

- d) dopuszczenie realizacji instalacji wytwarzających energię z odnawialnych źródeł energii (OZE), w tym mikroinstalacji, z wyłączeniem instalacji wykorzystujących siłę wiatru, biomasę (zakaz lokalizacji biogazowi) oraz instalacji o mocy powyżej 500 kW realizowanych w formie wolnostojącej;
- 7) dla systemu gazowego:
- a) zaopatrzenie obszaru planu w gaz ziemny do celów gospodarczych i grzewczych poprzez rozbudowę sieci średniego i niskiego ciśnienia, na warunkach określonych w obowiązujących w tym zakresie przepisach odrębnych,
 - b) przy realizacji nowych sieci gazowych nakaz zachowania obowiązujących warunków technicznych określonych w przepisach odrębnych, w tym w zakresie lokalizacji urządzeń gazowych na działce budowlanej,
 - c) minimalna średnica nowobudowanych sieci – 32 mm, za wyjątkiem przyłączy gazowych;
- 8) dla systemu zaopatrzenia w ciepło – dostawa ciepła z indywidualnych źródeł ciepła, z dopuszczeniem ogrzewania budynków i pomieszczeń z sieci gazowej, zbiorników na gaz oraz urządzeń określonych w pkt. 6 lit. d;
- 9) dla systemu usuwania i unieszkodliwiania odpadów – zgodnie z zasadami obowiązującymi w Gminie Szemud;
- 10) dla systemu telekomunikacyjnego – obsługę telekomunikacyjną obszaru planu w oparciu o istniejące i projektowane sieci i urządzenia telekomunikacyjne, zgodnie z obowiązującymi w tym zakresie przepisami odrębnymi.

§ 7. Ustala się nakaz zapewnienia dostępności dróg publicznych osobom ze szczególnymi potrzebami, zgodnie z zasadami uniwersalnego projektowania oraz nakaz realizacji budynków, w szczególności budynków użyteczności publicznej, zgodnie z przepisami odrębnymi z zakresu zapewnienia dostępności osobom ze szczególnymi potrzebami, w tym zgodnie z zasadami uniwersalnego projektowania i przy zachowaniu dostępności architektonicznej.

§ 8. W zakresie granice terenów rozmieszczenia inwestycji celu publicznego o znaczeniu lokalnym ustala się:

- 1) teren drogi publicznej oznaczonej symbolem KDD stanowi teren do realizacji celów publicznych związanych z wydzielaniem gruntów pod drogi publiczne i ścieżki rowerowe, budową, utrzymywaniem oraz wykonywaniem robót budowlanych tych dróg, obiektów i urządzeń transportu publicznego, a także łączności publicznej i sygnalizacji, budową i utrzymywaniem publicznych urządzeń służących do zaopatrzenia ludności w wodę, gromadzeniem, przesyłaniem, oczyszczaniem i odprowadzaniem ścieków;
- 2) dopuszczenie realizacji celów publicznych na pozostałych terenach, zgodnie z przepisami odrębnymi.

Rozdział 3.

Ustalenia szczegółowe dla terenów wyznaczonych liniami rozgraniczającymi

§ 9. Dla terenów oznaczonych na rysunku planu symbolami 1U (o pow. 9,52 ha), 2U (o pow. 0,33 ha), 3U (o pow. 0,28 ha), 4U (o pow. 0,07 ha) ustala się:

- 1) **przeznaczenie:** zabudowa usługowa;
- 2) **parametry i wskaźniki kształtowania zabudowy oraz zagospodarowania terenu:**
 - a) dopuszczenie realizacji wyłącznie usług kultu religijnego, w tym zabudowy mieszkaniowej i zamieszkania zbiorowego związanego z kultem religijnym (domów pielgrzyma, internatów, burs i plebani), kościołów i kaplic oraz zabudowy usługowej z zakresu nauki, edukacji oraz zdrowia i opieki społecznej, w tym skoncentrowanych w formę ośrodków rekolekcyjnych,
 - b) linie zabudowy zgodnie z rysunkiem planu,
 - c) maksymalny udział powierzchni zabudowy - **20%** powierzchni działki budowlanej,
 - d) maksymalna i minimalna nadziemna intensywność zabudowy – **od 0,0 do 0,6**,
 - e) minimalny udział powierzchni biologicznie czynnej - **50%** powierzchni działki budowlanej,
 - f) dopuszczenie realizacji garaży i budynków gospodarczych,

g) maksymalna wysokość zabudowy:

- budynków usługowych, mieszkalnych oraz zamieszkania zbiorowego – **12 m**,
- kościołów – **21 m**,
- budynków gospodarczych i garaży - **5 m**,
- budowli i urządzeń infrastruktury technicznej – **12 m**,

h) maksymalny poziom posadzki parteru: nie więcej niż **1,0 m** licząc od naturalnej rzędnej terenu w miejscu głównego wejścia do budynku,

i) dachy dwuspadowe, wielospadowe i półpłaskie dwuspadowe, o nachyleniu połaci **12° - 45°**, przy czym poza główną bryłą budynku dopuszczalne jest dowolne ukształtowanie połaci dachowych,

j) minimalna powierzchnia nowo wydzielanej działki budowlanej - **1000 m²**,

k) minimalna powierzchnia nowo wydzielonej działki budowlanej wskazana w lit. j nie dotyczy podziałów działek na cele infrastruktury technicznej i dojazdów niewydzielonych oraz w przypadku gdy działka została pomniejszona wskutek wydzielenia gruntu pod drogi oznaczone na rysunku planu;

3) zasady ochrony i kształtowania ład przestrzennego oraz kształtowania krajobrazu:

a) oznaczone na rysunku planu nieprzekraczalne linie zabudowy obowiązują dla nowych budynków oraz innych obiektów budowlanych realizowanych zgodnie z przeznaczeniem terenów,

b) lokalizacja nowych budynków w sąsiedztwie gruntów leśnych przylegających do granic planu jest możliwa wyłącznie po uwzględnieniu obowiązujących przepisów odrębnych z zakresu prawa budowlanego, określających odległości zabudowy od tych gruntów,

c) obowiązuje nakaz ustawienia głównej kalenicy budynków równolegle lub prostopadle do przylegającej drogi, z tolerancją do 5°,

d) dopuszczenie zachowania istniejącej zabudowy w poszczególnych terenach, z prawem do przebudowy, rozbudowy, nadbudowy, rozbiórki i odbudowy oraz zmiany sposobu użytkowania, pod warunkiem zachowania wskaźników i parametrów urbanistycznych określonych dla terenów,

e) w zakresie kolorystyki budynków:

- nakaz ograniczenia kolorystyki budynków do kolorów jasnych, pastelowych oraz zbliżonych do barw naturalnych materiałów typu cegła, kamień z dopuszczalnym deskowaniem, licowaniem cegłą i kamieniem,
- nakaz ograniczenia kolorystyki pokryć dachowych do tonacji naturalnej dachówki ceramicznej, czerwieni, brązów, szarości,
- zakaz stosowania w wykończeniu budynków detalu architektonicznego w kolorach jaskrawych intensywnie żółtych, zielonych, fioletowych, różowych, niebieskich, pomarańczowych i czerwonych,

f) dla istniejących budynków o formie dachu odbiegającej od ustalonej w planie dla poszczególnych terenów, podlegających rozbudowie, przebudowie lub nadbudowie dopuszczenie zachowanie dotychczasowej formy dachu lub przyjęcie formy dachu ustalonej w planie,

g) dopuszczenie realizacji parkingów i miejsc do parkowania, dojść pieszych, ścieżek rowerowych, urządzeń infrastruktury technicznej i obiektów z nimi związanych, w tym zbiorników retencyjnych oraz zieleni urządzonej,

h) dopuszczenie podpiwniczenie budynków;

4) zasady ochrony środowiska, przyrody i krajobrazu:

a) nakaz zapewnienia w zagospodarowaniu terenów ochrony siedlisk i stanowisk chronionych gatunków na podstawie przepisów odrębnych dotyczących ochrony gatunkowej dziko występujących roślin, zwierząt i grzybów oraz siedlisk,

b) w celu ograniczenia emisji zanieczyszczeń do atmosfery nakaz stosowania do ogrzewania budynków oraz w prowadzonej działalności gospodarczej:

- niskoemisyjnych paliw dopuszczonych do stosowania w obowiązujących przepisach odrębnych,
- urządzeń, rozwiązań technicznych i technologii zapewniających zachowanie dopuszczalnych przepisami poziomów emisji zanieczyszczeń do atmosfery,

c) zakaz realizacji przedsięwzięć mogących zawsze znacząco oddziaływać na środowisko, z wyjątkiem: urządzeń i obiektów infrastruktury technicznej i komunikacyjnej,

d) kwalifikacja terenów w zakresie przestrzegania dopuszczalnych poziomów hałasu – zgodnie z przepisami odrębnymi dotyczącymi ochrony środowiska;

5) ustalenia w zakresie granic i sposobów zagospodarowania terenów podlegających ochronie, na podstawie przepisów odrębnych:

a) tereny znajdują się w granicach otuliny Trójmiejskiego Parku Krajobrazowego,

b) w granicach obszaru, o którym mowa w lit. a obowiązują nakazy, zakazy i ograniczenia wynikające z przepisów odrębnych,

c) tereny znajdują się w granicach Głównego Zbiornika Wód Podziemnych GZWP nr 111 Subniecka Gdańska,

d) w granicach obszaru, o którym mowa w lit. c obowiązuje nakaz uwzględnienia odpowiednich przepisów odrębnych odnoszących się do jakości wód podziemnych i zasad ich ochrony oraz innych ustaleń planu w zakresie odprowadzania wód opadowych lub roztopowych;

6) szczególne zasady i warunki scalania i podziału nieruchomości:

a) minimalna powierzchnia działki 1000 m²,

b) minimalny front działki 20 m,

c) kąt położenia granic działek w stosunku do pasa drogowego - od 70° do 110°;

7) szczególne warunki zagospodarowania terenów oraz ograniczenia w ich użytkowaniu:

a) teren 1U częściowo znajduje się w granicach strefy sanitarnej do 50 m od cmentarza, oznaczonej na rysunku planu,

b) w granicach strefy o której mowa w lit. a, zgodnie z obowiązującymi w tym zakresie przepisami odrębnymi, obowiązuje zakaz lokalizacji zabudowań mieszkalnych, zakładów produkujących artykuły żywności, zakładów żywienia zbiorowego bądź zakładów przechowujących artykuły żywności oraz studzien, źródeł i strumieni, służących do czerpania wody do picia i potrzeb gospodarczych,

c) teren 1U częściowo znajduje się w granicach strefy sanitarnej od 50 do 150 m od cmentarza, oznaczonej na rysunku planu,

d) w granicach strefy o której mowa w lit. c zgodnie z obowiązującymi w tym zakresie przepisami odrębnymi, obowiązuje:

- dopuszczenie lokalizacji budynków mieszkalnych, zakładów produkujących artykuły żywności, zakładów żywienia zbiorowego bądź zakładów przechowujących artykuły żywności wyłącznie pod warunkiem, że teren jest uzbrojony w sieć wodociagową i wszystkie budynki korzystające z wody będą do tej sieci podłączone,

- zakaz lokalizacji i korzystania z ujęć wody służących do czerpania wody do celów spożycia i potrzeb gospodarczych,

e) tereny 1U, 4U częściowo znajdują się w strefie technologicznej od napowietrznych linii elektroenergetycznych 15 kV, obejmującej pas terenu o szerokości 14 m, tj. po 7 m od osi linii,

f) w strefie, o której mowa w lit. e obowiązuje zakaz lokalizowania budynków z pomieszczeniami przeznaczonymi na pobyt ludzi, składowania materiałów niebezpiecznych pożarowo, tworzenia hałd i nasypów, instalacji fotowoltaicznych, nasadzeń roślinności wysokiej (powyżej 3 m wysokości) i rozbudowanym systemie korzeniowym zagrażającej bezpieczeństwu oraz obowiązuje szerokość pasa wycinki podstawowej drzew na trasie linii, zgodnie z przepisami odrębnymi,

- g) ustalenia określone w lit. f przestają obowiązywać po likwidacji lub skablowaniu napowietrznych linii elektroenergetycznych 15 kV,
- h) dla wszystkich terenów obowiązuje zakaz zakładania lub korzystania z ujęć wody o charakterze zbiorników wodnych, służących jako źródło zaopatrzenia sieci wodociągowej w wodę do picia i potrzeb gospodarczych;

8) zasady modernizacji, rozbudowy i budowy systemów komunikacji:

- a) zgodnie z ustaleniami zawartymi w § 5 planu,
- b) dopuszczenie realizacji dojazdów niewyznaczonych na rysunku planu, pod warunkiem, że nie koliduje to z innymi ustaleniami planu i przepisami odrębnymi oraz pod warunkiem spełnienia następujących wymagań:
 - parametry dojazdów powinny zapewniać dostęp do drogi publicznej odpowiedni do przeznaczenia terenów i sposobu ich użytkowania,
 - szerokość dojazdów nie może być mniejsza niż 8 m,
 - dla dojazdów bez obustronnego przejazdu (zakończonych „ślepo”) obowiązuje nakaz realizacji placów manewrowych o wymiarach 12,5x12,5 umożliwiających dostęp pojazdom ratownictwa do wszystkich obsługiwanych przez nie działek budowlanych, z uwzględnieniem obowiązujących w tym zakresie przepisów odrębnych,
- c) wskaźnik minimalnej ilości miejsc do parkowania:
 - dla usług o powierzchni użytkowej do 200 m² – 5 miejsc do parkowania na każde rozpoczęte 100 m² powierzchni użytkowej i 1 miejsce do parkowania na każdych 3 zatrudnionych,
 - dla usług o powierzchni użytkowej powyżej 200 m² – 3 miejsca do parkowania na każde rozpoczęte 100 m² powierzchni użytkowej i 1 miejsce do parkowania na każdych 5 zatrudnionych;

9) zasady modernizacji, rozbudowy i budowy infrastruktury technicznej:

- a) zgodnie z ustaleniami zawartymi w § 6 planu,
- b) uzbrojenie w infrastrukturę techniczną z istniejących i projektowanych sieci;

10) sposób i termin tymczasowego zagospodarowania, urządzania i użytkowania terenów: obowiązuje zakaz lokalizacji obiektów tymczasowych, nie związanych z realizacją inwestycji docelowych;

11) stawka procentowa o której mowa w art. 36 ust. 4 ustawy z dnia 27 marca 2003 roku o planowaniu i zagospodarowaniu przestrzennym: 20%.

§ 10. Dla terenu oznaczonego na rysunku planu symbolem **1ZC** (o pow. 0,15 ha), ustala się:

1) przeznaczenie: cmentarz;

2) parametry i wskaźniki kształtowania zabudowy oraz zagospodarowania terenu:

- a) zakaz realizacji budynków,
- b) dopuszczenie realizacji nagrobków, kolumbariów i lapidariów, dojść pieszych oraz urządzeń infrastruktury technicznej bezpośrednio związanych z obsługą cmentarza oraz zieleni urządzonej,
- c) minimalny udział powierzchni biologicznie czynnej – **20%** powierzchni działki,
- d) maksymalna wysokość obiektów budowlanych – **7 m**;

3) zasady ochrony środowiska, przyrody i krajobrazu: nakaz zapewnienia w zagospodarowaniu terenów ochrony siedlisk i stanowisk chronionych gatunków na podstawie przepisów odrębnych dotyczących ochrony gatunkowej dziko występujących roślin, zwierząt i grzybów oraz siedlisk;

4) ustalenia w zakresie granic i sposobów zagospodarowania terenów podlegających ochronie, na podstawie przepisów odrębnych:

- a) teren znajduje się w granicach otuliny Trójmiejskiego Parku Krajobrazowego,

- b) w granicach obszaru, o którym mowa w lit. a obowiązują nakazy, zakazy i ograniczenia wynikające z przepisów odrębnych,
 - c) teren znajduje się w granicach Głównego Zbiornika Wód Podziemnych GZWP nr 111 Subniecka Gdańska,
 - d) w granicach obszaru, o którym mowa w lit. c obowiązuje nakaz uwzględnienia odpowiednich przepisów odrębnych odnoszących się do jakości wód podziemnych i zasad ich ochrony oraz innych ustaleń planu w zakresie odprowadzania wód opadowych lub roztopowych;
- 5) **szczegółowe zasady i warunki scalania i podziału nieruchomości:**
- a) minimalna powierzchnia działki 1000 m²,
 - b) minimalny front działki 20 m,
 - c) kąt położenia granic działek w stosunku do pasa drogowego - od 70° do 110°;
- 6) **szczególne warunki zagospodarowania terenów oraz ograniczenia w ich użytkowaniu:** obowiązuje zakaz zakładania lub korzystania z ujęć wody o charakterze zbiorników wodnych, służących jako źródło zaopatrzenia sieci wodociągowej w wodę do picia i potrzeb gospodarczych;
- 7) **zasady modernizacji, rozbudowy i budowy systemów komunikacji:** obsługa komunikacyjna z przylegających dróg wyznaczonych na rysunku planu, zgodnie z ustaleniami zawartymi w § 5 planu;
- 8) **zasady modernizacji, rozbudowy i budowy infrastruktury technicznej:** zgodnie z ustaleniami zawartymi w § 6 planu;
- 9) **sposób i termin tymczasowego zagospodarowania, urządzania i użytkowania terenów:** obowiązuje zakaz lokalizacji obiektów tymczasowych, nie związanych z realizacją inwestycji docelowych;
- 10) **stawka procentowa o której mowa w art. 36 ust. 4 ustawy z dnia 27 marca 2003 roku o planowaniu i zagospodarowaniu przestrzennym:** 1%.

§ 11. Dla terenów oznaczonych na rysunku planu symbolami **1ZL**(o pow. 0,41 ha), **2ZL**(o pow. 0,87 ha), **3ZL**(o pow. 0,04 ha), **4ZL**(o pow. 0,01 ha), ustala się:

- 1) **przeznaczenie:** lasy;
- 2) **parametry i wskaźniki kształtowania zabudowy oraz zagospodarowania terenu:** zakaz realizacji zabudowy, za wyjątkiem urządzeń infrastruktury technicznej związanych z gospodarką leśną, pod warunkiem zachowania zgodności z obowiązującymi przepisami odrębnymi, w tym z zakresu ochrony gruntów rolnych i leśnych;
- 3) **zasady ochrony środowiska, przyrody i krajobrazu:** nakaz zapewnienia w zagospodarowaniu terenów ochrony siedlisk i stanowisk chronionych gatunków na podstawie przepisów odrębnych dotyczących ochrony gatunkowej dziko występujących roślin, zwierząt i grzybów oraz siedlisk;
- 4) **ustalenia w zakresie granic i sposobów zagospodarowania terenów podlegających ochronie, na podstawie przepisów odrębnych:**
 - a) tereny znajdują się w granicach otuliny Trójmiejskiego Parku Krajobrazowego,
 - b) w granicach obszaru, o którym mowa w lit. a obowiązują nakazy, zakazy i ograniczenia wynikające z przepisów odrębnych,
 - c) tereny znajdują się w granicach Głównego Zbiornika Wód Podziemnych GZWP nr 111 Subniecka Gdańska,
 - d) w granicach obszaru, o którym mowa w lit. c obowiązuje nakaz uwzględnienia odpowiednich przepisów odrębnych odnoszących się do jakości wód podziemnych i zasad ich ochrony oraz innych ustaleń planu w zakresie odprowadzania wód opadowych lub roztopowych;
- 5) **szczegółowe zasady i warunki scalania i podziału nieruchomości:** z uwzględnieniem obowiązujących w tym zakresie przepisach odrębnych;
- 6) **szczególne warunki zagospodarowania terenów oraz ograniczenia w ich użytkowaniu:**
 - a) teren 1ZL częściowo znajduje się w granicach strefy sanitarnej do 50 m od cmentarza

- b) tereny 1ZL, 4ZL w całości znajdują w granicach strefy sanitarnej od cmentarza od 50 m do 150 m, oznaczonych na rysunku planu,
- b) w granicach stref o których mowa w lit. a i lit. b, zgodnie z obowiązującymi w tym zakresie przepisami odrębnymi, obowiązuje zakaz realizacji studzien oraz źródeł i strumieni, służących do czerpania wody do picia i potrzeb gospodarczych,
- c) dla wszystkich terenów obowiązuje zakaz zakładania lub korzystania z ujęć wody o charakterze zbiorników wodnych, służących jako źródło zaopatrzenie sieci wodociągowej w wodę do picia i potrzeb gospodarczych;
- 7) **zasady modernizacji, rozbudowy i budowy systemów komunikacji:** obsługa komunikacyjna z przylegających dróg wyznaczonych na rysunku planu, zgodnie z ustaleniami zawartymi w § 5 planu;
- 8) **zasady modernizacji, rozbudowy i budowy infrastruktury technicznej:** zgodnie z ustaleniami zawartymi w § 6 planu;
- 9) **sposób i termin tymczasowego zagospodarowania, urządzania i użytkowania terenów:** obowiązuje zakaz lokalizacji obiektów tymczasowych, nie związanych z realizacją inwestycji docelowych;
- 10) **stawka procentowa o której mowa w art. 36 ust. 4 ustawy z dnia 27 marca 2003 roku o planowaniu i zagospodarowaniu przestrzennym:** 1%.

§ 12. Dla terenów oznaczonych na rysunku planu symbolami **1ZN** (o pow. 0,12 ha), **2ZN** (o pow. 0,11 ha), **3ZN** (o pow. 0,02 ha), **4ZN** (o pow. 0,05 ha), **5ZN** (o pow. 0,77 ha), **6ZN** (o pow. 0,27 ha), ustala się:

- 1) **przeznaczenie:** zieleń nieurządzona;
- 2) **parametry i wskaźniki kształtowania zabudowy oraz zagospodarowania terenu:** zakaz realizacji zabudowy, za wyjątkiem urządzeń infrastruktury technicznej związanych z gospodarką rolną oraz innych urządzeń infrastruktury technicznej, pod warunkiem zachowania zgodności z obowiązującymi przepisami odrębnymi, w tym z zakresu ochrony gruntów rolnych i leśnych;
- 3) **zasady ochrony środowiska, przyrody i krajobrazu:** nakaz zapewnienia w zagospodarowaniu terenów ochrony siedlisk i stanowisk chronionych gatunków na podstawie przepisów odrębnych dotyczących ochrony gatunkowej dziko występujących roślin, zwierząt i grzybów oraz siedlisk;
- 4) **ustalenia w zakresie granic i sposobów zagospodarowania terenów podlegających ochronie, na podstawie przepisów odrębnych:**
 - a) tereny znajdują się w granicach otuliny Trójmiejskiego Parku Krajobrazowego,
 - b) w granicach obszaru, o którym mowa w lit. a obowiązują nakazy, zakazy i ograniczenia wynikające z przepisów odrębnych,
 - c) tereny znajdują się w granicach Głównego Zbiornika Wód Podziemnych GZWP nr 111 Subniecka Gdańska,
 - d) w granicach obszaru, o którym mowa w lit. c obowiązuje nakaz uwzględnienia odpowiednich przepisów odrębnych odnoszących się do jakości wód podziemnych i zasad ich ochrony oraz innych ustaleń planu w zakresie odprowadzania wód opadowych lub roztopowych;
- 5) **szczegółowe zasady i warunki scalania i podziału nieruchomości:** z uwzględnieniem obowiązujących w tym zakresie przepisach odrębnych;
- 6) **szczególne warunki zagospodarowania terenów oraz ograniczenia w ich użytkowaniu:**
 - a) teren 5ZN częściowo znajduje się w granicach strefy sanitarnej od cmentarza od 50 m do 150 m, oznaczonych na rysunku planu,
 - b) w granicach strefy, o której mowa w lit. a, zgodnie z obowiązującymi w tym zakresie przepisami odrębnymi, obowiązuje zakaz realizacji studzien oraz źródeł i strumieni, służących do czerpania wody do picia i potrzeb gospodarczych,
 - c) teren 2ZN częściowo znajduje się w strefie technologicznej od napowietrznych linii elektroenergetycznych 15 kV, obejmującej pas terenu o szerokości 14 m, tj. po 7 m od osi linii,

- d) w strefie, o której mowa w lit. c obowiązuje zakaz składowania materiałów niebezpiecznych pożarowo, tworzenia hałd i nasypów, instalacji fotowoltaicznych, nasadzeń roślinności wysokiej (powyżej 3 m wysokości) i rozbudowanym systemie korzeniowym zagrażającej bezpieczeństwu oraz obowiązuje szerokość pasa wycinki podstawowej drzew na trasie linii, zgodnie z przepisami odrębnymi,
- e) ustalenia określone w lit. d przestają obowiązywać po likwidacji lub skablowaniu napowietrznych linii elektroenergetycznych 15 kV,
- f) dla wszystkich terenów obowiązuje zakaz zakładania lub korzystania z ujęć wody o charakterze zbiorników wodnych, służących jako źródło zaopatrzenie sieci wodociągowej w wodę do picia i potrzeb gospodarczych;
- 7) **zasady modernizacji, rozbudowy i budowy systemów komunikacji:** obsługa komunikacyjna z przylegających dróg wyznaczonych na rysunku planu, zgodnie z ustaleniami zawartymi w § 5 planu;
- 8) **zasady modernizacji, rozbudowy i budowy infrastruktury technicznej:** zgodnie z ustaleniami zawartymi w § 6 planu;
- 9) **sposób i termin tymczasowego zagospodarowania, urządzania i użytkowania terenów:** obowiązuje zakaz lokalizacji obiektów tymczasowych, nie związanych z realizacją inwestycji docelowych;
- 10) **stawka procentowa o której mowa w art. 36 ust. 4 ustawy z dnia 27 marca 2003 roku o planowaniu i zagospodarowaniu przestrzennym:** 1%.

§ 13. Dla terenów oznaczonych na rysunku planu symbolami **1WS** (o pow. 0,11 ha), **2WS** (o pow. 0,34 ha), ustala się:

- 1) **przeznaczenie:** wody powierzchniowe;
- 2) **parametry i wskaźniki kształtowania zabudowy oraz zagospodarowania terenu:** zakaz realizacji zabudowy, za wyjątkiem urządzeń infrastruktury technicznej związanej z odprowadzaniem wód opadowych lub roztopowych, pod warunkiem zachowania zgodności z obowiązującymi przepisami odrębnymi;
- 3) **zasady ochrony środowiska, przyrody i krajobrazu:** nakaz zapewnienia w zagospodarowaniu terenów ochrony siedlisk i stanowisk chronionych gatunków na podstawie przepisów odrębnych dotyczących ochrony gatunkowej dziko występujących roślin, zwierząt i grzybów oraz siedlisk;
- 4) **ustalenia w zakresie granic i sposobów zagospodarowania terenów podlegających ochronie, na podstawie przepisów odrębnych:**
 - a) tereny znajdują się w granicach otuliny Trójmiejskiego Parku Krajobrazowego,
 - b) w granicach obszaru, o którym mowa w lit. a obowiązują nakazy, zakazy i ograniczenia wynikające z przepisów odrębnych,
 - c) tereny znajdują się w granicach Głównego Zbiornika Wód Podziemnych GZWP nr 111 Subniecka Gdańska,
 - d) w granicach obszaru, o którym mowa w lit. c obowiązuje nakaz uwzględnienia odpowiednich przepisów odrębnych odnoszących się do jakości wód podziemnych i zasad ich ochrony oraz innych ustaleń planu w zakresie odprowadzania wód opadowych lub roztopowych;
- 5) **szczegółowe zasady i warunki scalania i podziału nieruchomości:** z uwzględnieniem obowiązujących w tym zakresie przepisach odrębnych;
- 6) **szczególne warunki zagospodarowania terenów oraz ograniczenia w ich użytkowaniu:**
 - a) teren 2WS częściowo znajduje się w granicach strefy sanitarnej od cmentarza od 50 m do 150 m, oznaczonych na rysunku planu,
 - b) w granicach strefy, o której mowa w lit. a, zgodnie z obowiązującymi w tym zakresie przepisami odrębnymi, obowiązuje zakaz realizacji studzien oraz źródeł i strumieni, służących do czerpania wody do picia i potrzeb gospodarczych,
 - c) teren 1WS częściowo znajduje się w strefie technologicznej od napowietrznych linii elektroenergetycznych 15 kV, obejmującej pas terenu o szerokości 14 m, tj. po 7 m od osi linii,

- d) w strefie, o której mowa w lit. c obowiązuje zakaz składowania materiałów niebezpiecznych pożarowo, tworzenia hałd i nasypów, instalacji fotowoltaicznych, nasadzeń roślinności wysokiej (powyżej 3 m wysokości) i rozbudowanym systemie korzeniowym zagrażającej bezpieczeństwu oraz obowiązuje szerokość pasa wycinki podstawowej drzew na trasie linii, zgodnie z przepisami odrębnymi,
 - e) ustalenia określone w lit. d przestają obowiązywać po likwidacji lub skablowaniu napowietrznych linii elektroenergetycznych 15 kV,
 - f) dla wszystkich terenów obowiązuje zakaz zakładania lub korzystania z ujęć wody o charakterze zbiorników wodnych, służących jako źródło zaopatrzenia sieci wodociągowej w wodę do picia i potrzeb gospodarczych;
- 7) **zasady modernizacji, rozbudowy i budowy systemów komunikacji:** obsługa komunikacyjna z przylegających dróg wyznaczonych na rysunku planu, zgodnie z ustaleniami zawartymi w § 5 planu;
- 8) **zasady modernizacji, rozbudowy i budowy infrastruktury technicznej:** zgodnie z ustaleniami zawartymi w § 6 planu;
- 9) **sposób i termin tymczasowego zagospodarowania, urządzania i użytkowania terenów:** obowiązuje zakaz lokalizacji obiektów tymczasowych, nie związanych z realizacją inwestycji docelowych;
- 10) **stawka procentowa o której mowa w art. 36 ust. 4 ustawy z dnia 27 marca 2003 roku o planowaniu i zagospodarowaniu przestrzennym:** 1%.

§ 14. Dla terenu oznaczonego na rysunku planu symbolem **1KDD** (o pow. 0,08 ha), ustala się:

- 1) **przeznaczenie podstawowe:** droga publiczna klasy dojazdowej;
- 2) **zasady ochrony i kształtowania ład przestrzennego oraz kształtowania krajobrazu:** dopuszczenie realizacji urządzeń niezbędnych dla bezpieczeństwa ruchu drogowego, w tym znaków drogowych, oświetlenia, chodników, urządzeń infrastruktury technicznej i obiektów z nimi związanych, ścieżek rowerowych, miejsc do parkowania oraz zieleni urządzonej, z uwzględnieniem obowiązujących w tym zakresie przepisów odrębnych;
- 3) **ustalenia w zakresie granic i sposobów zagospodarowania terenów podlegających ochronie, na podstawie przepisów odrębnych:**
 - a) teren znajduje się w granicach otuliny Trójmiejskiego Parku Krajobrazowego,
 - b) w granicach obszaru, o którym mowa w lit. a obowiązują nakazy, zakazy i ograniczenia wynikające z przepisów odrębnych,
 - c) teren znajduje się w granicach Głównego Zbiornika Wód Podziemnych GZWP nr 111 Subniecka Gdańska,
 - d) w granicach obszaru, o którym mowa w lit. c obowiązuje nakaz uwzględnienia odpowiednich przepisów odrębnych odnoszących się do jakości wód podziemnych i zasad ich ochrony oraz innych ustaleń planu w zakresie odprowadzania wód opadowych lub roztopowych;
- 4) **szczegółowe zasady i warunki scalania i podziału nieruchomości:** z uwzględnieniem obowiązujących w tym zakresie przepisów odrębnych;
- 5) **szczegółne warunki zagospodarowania terenów oraz ograniczenia w ich użytkowaniu:**
 - a) teren częściowo znajduje się w strefie technologicznej od napowietrznych linii elektroenergetycznych 15 kV, obejmującej pas terenu o szerokości 14 m, tj. po 7 m od osi linii,
 - b) w strefie, o której mowa w lit. a obowiązuje zakaz składowania materiałów niebezpiecznych pożarowo, tworzenia hałd i nasypów, instalacji fotowoltaicznych, nasadzeń roślinności wysokiej (powyżej 3 m wysokości) i rozbudowanym systemie korzeniowym zagrażającej bezpieczeństwu oraz obowiązuje szerokość pasa wycinki podstawowej drzew na trasie linii, zgodnie z przepisami odrębnymi,
 - a) ustalenia określone w lit. b przestają obowiązywać po likwidacji lub skablowaniu napowietrznych linii elektroenergetycznych 15 kV,
 - b) obowiązuje zakaz zakładania lub korzystania z ujęć wody o charakterze zbiorników wodnych, służących jako źródło zaopatrzenia sieci wodociągowej w wodę do picia i potrzeb gospodarczych;

6) zasady modernizacji, rozbudowy i budowy systemów komunikacji:

- a) zgodnie z ustaleniami zawartymi w § 5 planu,
- b) szerokość drogi w liniach rozgraniczających: nieregularna od 10 m do 11 m, zgodnie z rysunkiem planu;

7) zasady modernizacji, rozbudowy i budowy infrastruktury technicznej: zgodnie z ustaleniami zawartymi w § 6 planu;**8) sposób i termin tymczasowego zagospodarowania, urządzania i użytkowania terenów:** obowiązuje zakaz lokalizacji obiektów tymczasowych, nie związanych z realizacją inwestycji docelowych;**9) stawka procentowa o której mowa w art. 36 ust. 4 ustawy z dnia 27 marca 2003 roku o planowaniu i zagospodarowaniu przestrzennym:** 1%.

§ 15. Dla terenów oznaczonych na rysunku planu symbolami **1KDW** (o pow. 0,10 ha), **2KDW** (o pow. 0,04 ha), ustala się:

1) przeznaczenie podstawowe: drogi wewnętrzne;**2) zasady ochrony i kształtowania ład przestrzennego oraz kształtowania krajobrazu:** dopuszczenie realizacji urządzeń niezbędnych dla bezpieczeństwa ruchu drogowego, w tym znaków drogowych, oświetlenia, chodników, urządzeń infrastruktury technicznej i obiektów z nimi związanych, ścieżek rowerowych, miejsc do parkowania oraz zieleni urządzonej, z uwzględnieniem obowiązujących w tym zakresie przepisów odrębnych;**3) ustalenia w zakresie granic i sposobów zagospodarowania terenów podlegających ochronie, na podstawie przepisów odrębnych:**

- a) teren znajduje się w granicach otuliny Trójmiejskiego Parku Krajobrazowego,
- b) w granicach obszaru, o którym mowa w lit. a obowiązują nakazy, zakazy i ograniczenia wynikające z przepisów odrębnych,
- c) teren znajduje się w granicach Głównego Zbiornika Wód Podziemnych GZWP nr 111 Subniecka Gdańska,
- d) w granicach obszaru, o którym mowa w lit. c obowiązuje nakaz uwzględnienia odpowiednich przepisów odrębnych odnoszących się do jakości wód podziemnych i zasad ich ochrony oraz innych ustaleń planu w zakresie odprowadzania wód opadowych lub roztopowych;

4) szczegółowe zasady i warunki scalania i podziału nieruchomości: z uwzględnieniem obowiązujących w tym zakresie przepisów odrębnych;**5) szczególne warunki zagospodarowania terenów oraz ograniczenia w ich użytkowaniu:**

- a) teren 1KDW częściowo znajduje się w strefie technologicznej od napowietrznych linii elektroenergetycznych 15 kV, obejmującej pas terenu o szerokości 14 m, tj. po 7 m od osi linii,
- b) w strefie, o której mowa w lit. a obowiązuje zakaz składowania materiałów niebezpiecznych pożarowo, tworzenia hałd i nasypów, instalacji fotowoltaicznych, nasadzeń roślinności wysokiej (powyżej 3 m wysokości) i rozbudowanym systemie korzeniowym zagrażającej bezpieczeństwu oraz obowiązuje szerokość pasa wycinki podstawowej drzew na trasie linii, zgodnie z przepisami odrębnymi,
- c) ustalenia określone w lit. b przestają obowiązywać po likwidacji lub skablowaniu napowietrznych linii elektroenergetycznych 15 kV,
- d) obowiązuje zakaz zakładania lub korzystania z ujęć wody o charakterze zbiorników wodnych, służących jako źródło zaopatrzenia sieci wodociągowej w wodę do picia i potrzeb gospodarczych;

6) zasady modernizacji, rozbudowy i budowy systemów komunikacji:

- a) zgodnie z ustaleniami zawartymi w § 5 planu,
- b) szerokość dróg w liniach rozgraniczających:
 - 1KDW – 5 m, z uwzględnieniem lokalnych poszerzeń w rejonie skrzyżowania,
 - 2KDW - nieregularna od 3 m do 6,5 m, zgodnie z rysunkiem planu;

- 7) **zasady modernizacji, rozbudowy i budowy infrastruktury technicznej:** zgodnie z ustaleniami zawartymi w § 6 planu;
- 8) **sposób i termin tymczasowego zagospodarowania, urządzania i użytkowania terenów:** obowiązuje zakaz lokalizacji obiektów tymczasowych, nie związanych z realizacją inwestycji docelowych;
- 9) **stawka procentowa o której mowa w art. 36 ust. 4 ustawy z dnia 27 marca 2003 roku o planowaniu i zagospodarowaniu przestrzennym:** 1%.

Rozdział 4. Przepisy końcowe

§ 16. W granicach planu traci moc zmiana w Miejscowym Planie Zagospodarowania Przestrzennego fragmentów wsi Grabowiec w gminie Szemud zatwierdzona Uchwałą Nr XII/100/2011 Rady Gminy Szemud z dnia 15 września 2011 i ogłoszona w Dzienniku Urzędowym Województwa Pomorskiego z 2011 r. Nr 167, poz. 3668.

§ 17. Wykonanie uchwały powierza się Wójtowi Gminy Szemud.

§ 18. Uchwała wchodzi w życie po upływie 14 dni od dnia jej ogłoszenia w Dzienniku Urzędowym Województwa Pomorskiego.

Przewodniczący Rady Gminy

Ireneusz Czarnowski




**RYSunEK PLANU
ZĄŁĄCZNIK NR 1 DO UCHWAŁY NR XIII/130/2025
RADY GMINY SZEMUD Z DNIA Z DNIA 28 MARCA 2025 R.
SKALA 1:1000**

układ współrzędnych PL-2000 strefa 6,
kopia wektorowej mapy zasadniczej pozyskana z powiatowego zasobu
geodezyjnego i kartograficznego Starostwa Powiatowego w Wejherowie

- granice obszaru objętego planem miejscowym
- linie rozgraniczające tereny o różnym przeznaczeniu lub różnych zasadach zagospodarowania
- nieprzekraczalne linie zabudowy
- 6 wymiarowanie rysunku planu (w metrach)
- napowietrzne linie elektroenergetyczne 15 kV dopuszczone do zamiany na sieci kablowe lub likwidacji

- U - tereny zabudowy usługowej
- ZC – teren cmentarza
- ZL – tereny lasów
- ZN – tereny zieleni nieurządzonej
- WS – tereny wód powierzchniowych
- KDD - teren drogi publicznej klasy dojazdowej
- KDW – tereny dróg wewnętrznych

- granice strefy sanitarnej do 50 m od cmentarza
- granice strefy sanitarnej od 50 do 150 m od cmentarza
- strefa technologiczna od napowietrznych linii elektroenergetycznych 15 kV

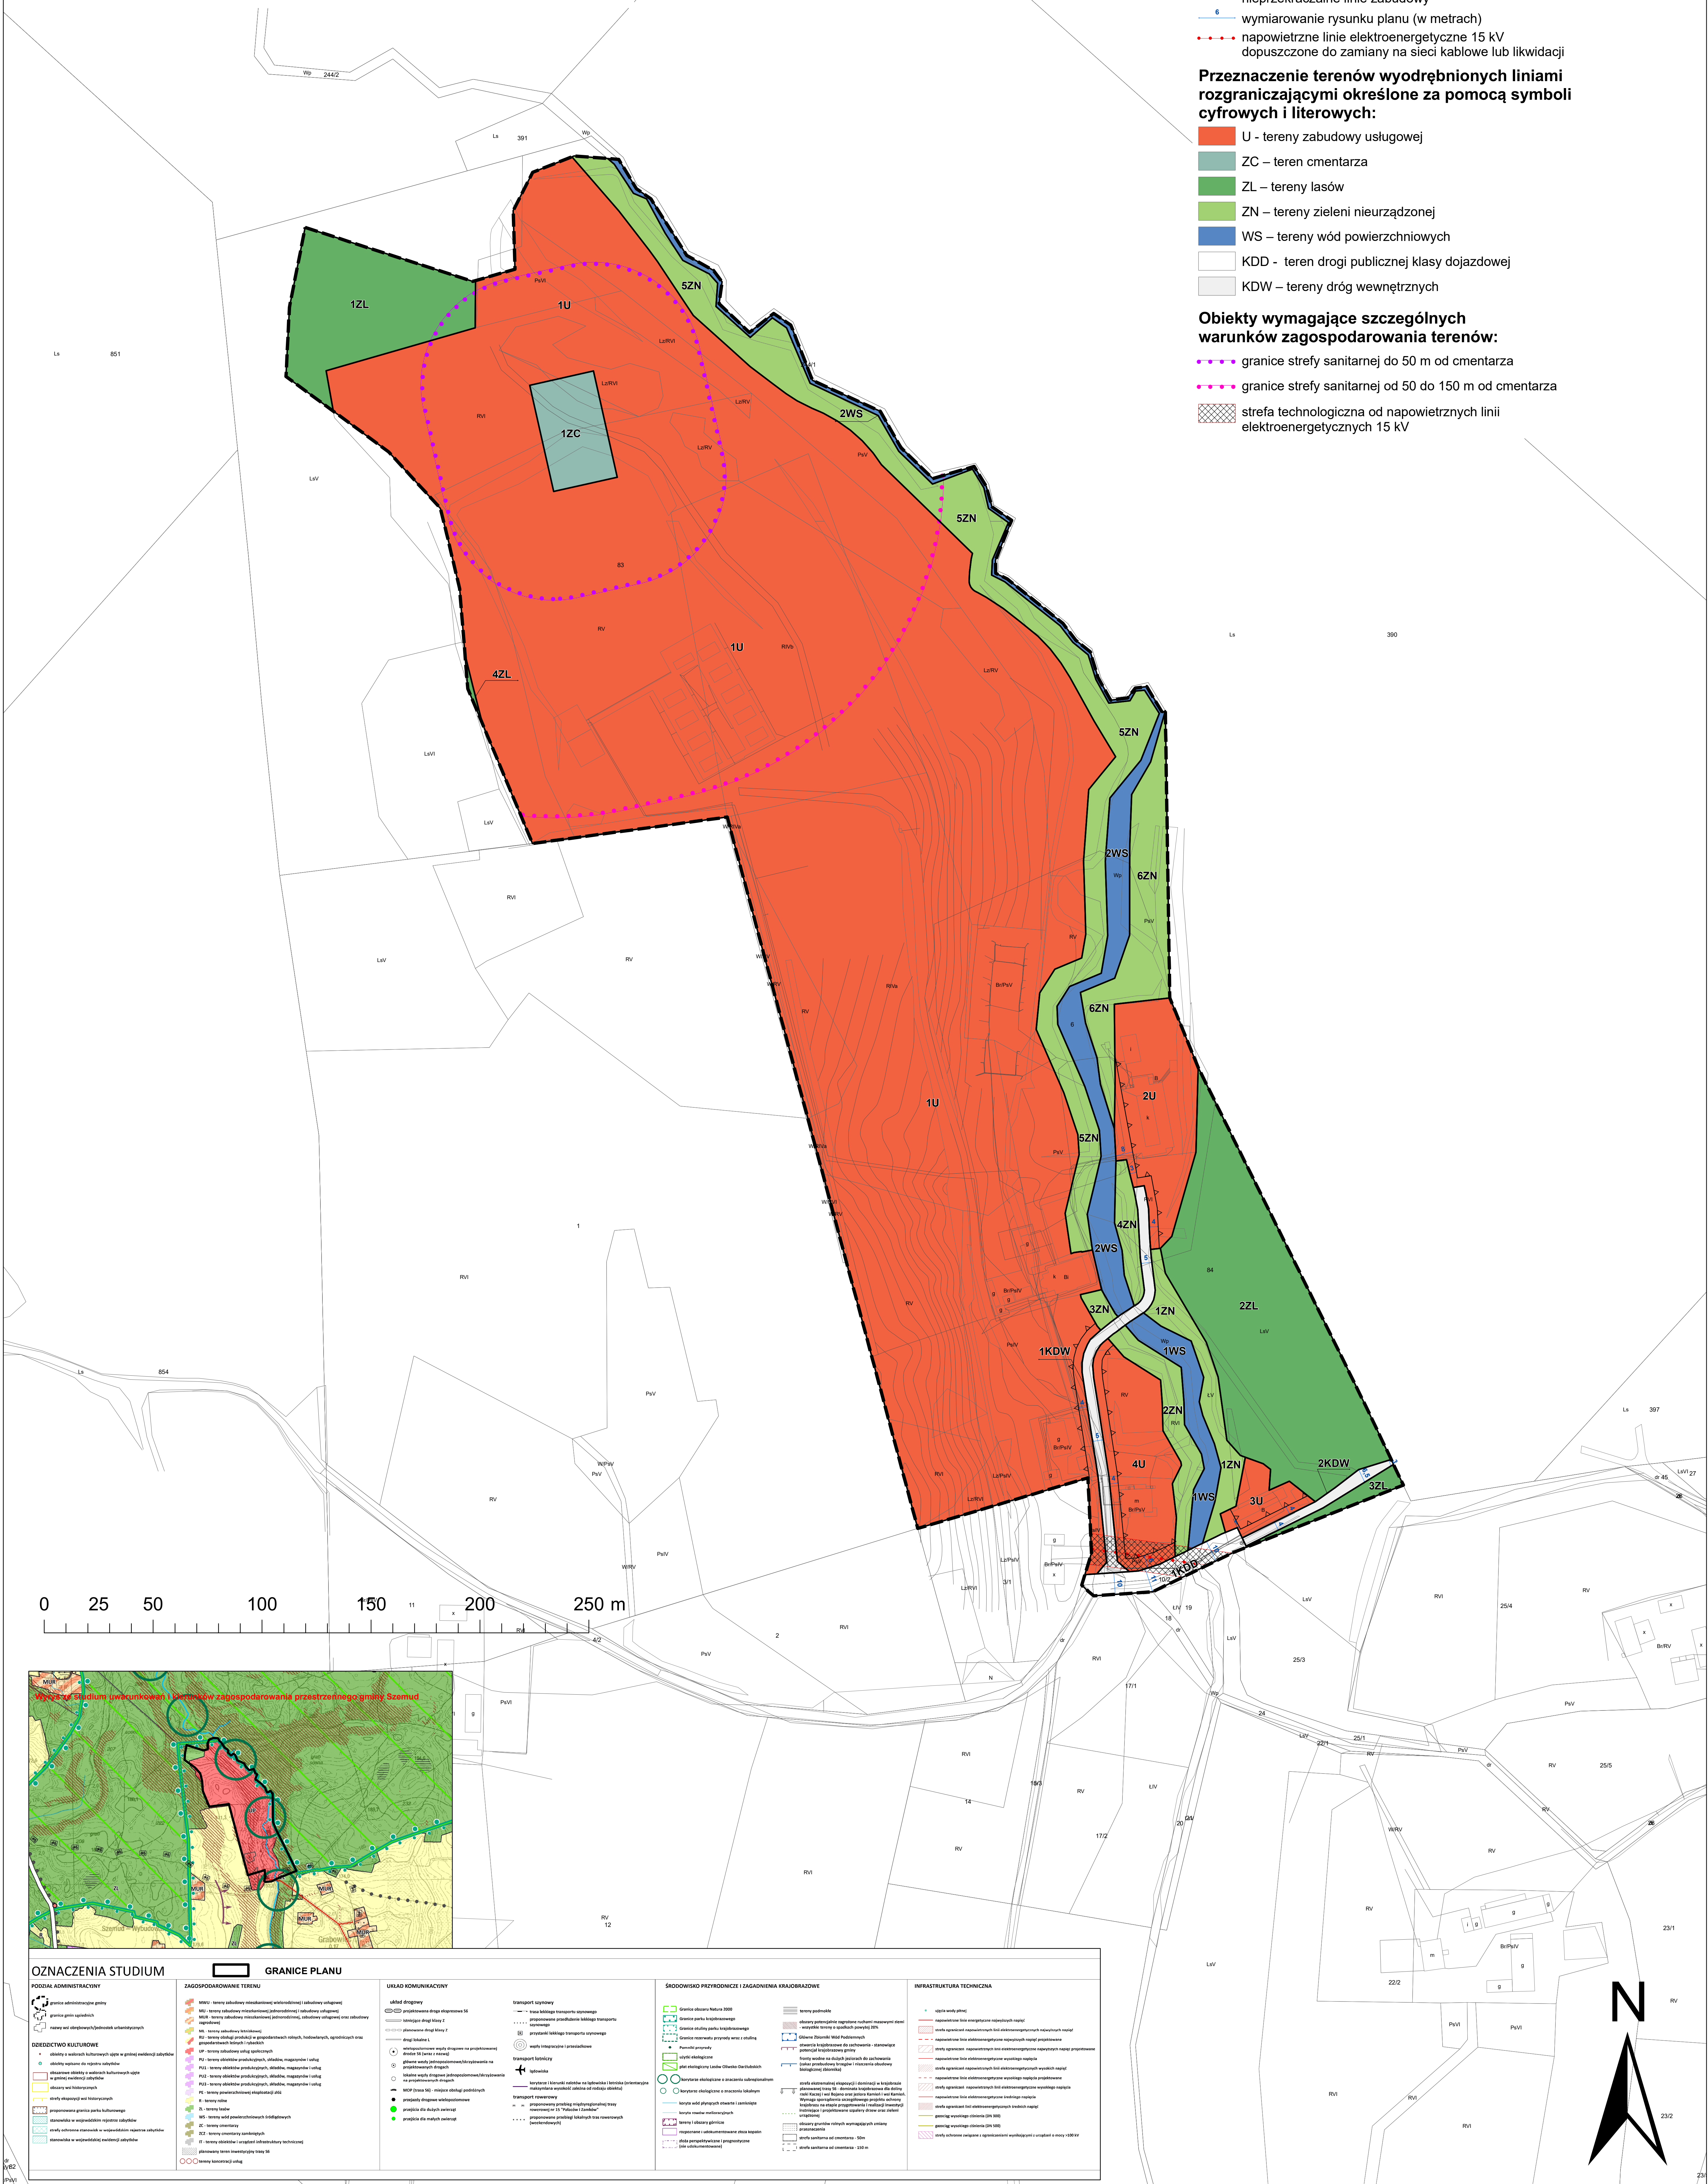

Załącznik Nr 2 do uchwały Nr XIII/130/2025

Rady Gminy Szemud

z dnia 28 marca 2025 r.

Rozstrzygnięcie o sposobie rozpatrzenia uwag wniesionych do wyłożonego do publicznego wglądu projektu planu

§ 1. Na podstawie art. 20 ust. 1 Ustawy z dnia 27 marca 2003 r. o planowaniu i zagospodarowaniu przestrzennym (Dz. U. z 2024 r. poz. 1130, ze zmianami), w związku z art. 67 ust. 3 pkt. 2 ustawy z dnia 7 lipca 2023 r. o zmianie ustawy o planowaniu i zagospodarowaniu przestrzennym oraz niektórych innych ustaw (Dz. U. z 2023 poz. 1688) Rada Gminy Szemud rozstrzyga o sposobie rozpatrzenia nieuwzględnionych uwag wniesionych w trakcie wyłożenia do publicznego wglądu projektu **zmiany miejscowego planu zagospodarowania przestrzennego dla fragmentów obrębu geodezyjnego Grabowiec, gmina Szemud:**

Lp.	Data wpływu uwagi	Imię i nazwisko, nazwa jednostki organizacyjnej	Oznaczenie obszaru, którego dotyczy uwaga	Rozstrzygnięcie Wójta Gminy Szemud w sprawie rozpatrzenia uwag		Rozstrzygnięcie Rady Gminy Szemud w sprawie rozpatrzenia uwag		Uzasadnienie
				Uwaga uwzględniona	Uwaga nieuwzględniona	Uwaga uwzględniona	Uwaga nieuwzględniona	
1.	2.	3.	4.	5.	6.	7.	8.	9.
1	08.01.25	Monaster Najświętszej Dziewicy na Pustyni	Dz. nr ewid. 83 Grabowiec, teren oznaczony w projekcie planu symbolem 1U		X		X	Uwaga dotyczy zmiany lokalizacji wyznaczonego w projekcie planu cmentarza, zgodnie z załącznikiem graficznym do uwagi. Wnoszona w uwadze zmiana lokalizacji cmentarza spowodowałaby objęcie zasięgiem strefy sanitarnej od cmentarz do 50 m terenów znajdujących się poza granicami sporządzanego planu. Działanie to jest niegodne z przepisami prawa odnoszącymi się do lokalizacji cmentarzy czynnych

								oraz linią orzeczniczą sądów administracyjnych.
--	--	--	--	--	--	--	--	---

Załącznik Nr 3 do uchwały Nr XIII/130/2025

Rady Gminy Szemud

z dnia 28 marca 2025 r.

Rozstrzygnięcie o sposobie realizacji zapisanych w planie inwestycji z zakresu infrastruktury technicznej, które należą do zadań własnych gminy, oraz zasadach ich finansowania, zgodnie z przepisami o finansach publicznych

§ 1. Zgodnie z art. 20 ust. 1 ustawy z dnia 27 marca 2003 r. o planowaniu i zagospodarowaniu przestrzennym (Dz. U. z 2024 r. poz. 1130, ze zmianami), Rada Gminy Szemud postanawia, co następuje:

- 1) na obszarze objętym **zmianą miejscowego planu zagospodarowania przestrzennego dla fragmentów obrębu geodezyjnego Grabowiec, gmina Szemud**, przewiduje się następujące inwestycje z zakresu komunikacji i infrastruktury technicznej, które należą do zadań własnych gminy:
 - a) przebudowę i budowę dróg publicznych, oznaczonych symbolami KDD,
 - b) przebudowę sieci i urządzeń infrastruktury technicznej wodno – kanalizacyjnej, znajdującej się w terenach oznaczonych symbolami KDD;
- 2) nie określa się harmonogramu realizacji wymienionych inwestycji;
- 3) inwestycje o których mowa w pkt. 1 będą finansowane z budżetu Gminy Szemud, a także ze środków zewnętrznych, zgodnie z obowiązującymi w tym zakresie przepisami odrębnymi.

Załącznik Nr 4 do uchwały Nr XIII/130/2025

Rady Gminy Szemud

z dnia 28 marca 2025 r.

Zalacznik4.gml

Dane przestrzenne, o których mowa w art. 67a ust. 3 i 5 ustawy z dnia 27 marca 2003 r. o planowaniu i zagospodarowaniu przestrzennym (j.t. Dz.U. z 2024 r. poz. 1130 z późn. zm.) ujawnione zostaną po kliknięciu w ikonę