



DZIENNIK URZĘDOWY

WOJEWÓDZTWA POMORSKIEGO

Gdańsk, dnia 28 lipca 2025 r.

Poz. 2793

UCHWAŁA NR XIV/191/2025 RADY MIEJSKIEJ W KARTUZACH

z dnia 25 czerwca 2025 r.

**w sprawie uchwalenia miejscowego planu zagospodarowania przestrzennego fragmentu wsi Mirachowo,
rejon ulicy Kożyczkowskiej**

Działając na podstawie art. 18 ust. 2 pkt 5 ustawy z dnia 8 marca 1990 r. o samorządzie gminnym (t.j. Dz. U. z 2024 r. poz. 1465) i art. 20 ustawy z dnia 27 marca 2003 r. o planowaniu i zagospodarowaniu przestrzennym (t.j. Dz. U. z 2024 r. poz. 113 z późn. zm.) w związku z art. 67 ust. 3 ustawy z dnia 7 lipca 2023 r. o zmianie ustawy o planowaniu i zagospodarowaniu przestrzennym oraz niektórych innych ustaw (Dz. U. z 2023 r. poz. 1688 z późn. zm.)

**Rada Miejska w Kartuzach
na wniosek Burmistrza Kartuz
uchwala, co następuje:**

Rozdział 1. Przepisy ogólne

§ 1. 1. Zgodnie z uchwałą nr LXXIX/877/2024 Rady Miejskiej w Kartuzach z dnia 28 lutego 2024 r. w sprawie przystąpienia do sporządzenia miejscowego planu zagospodarowania przestrzennego fragmentu wsi Mirachowo, rejon ulicy Kożyczkowskiej, po stwierdzeniu braku naruszenia ustaleń Studium uwarunkowań i kierunków zagospodarowania przestrzennego gminy Kartuzy, uchwalonego uchwałą nr XLV/530/2018 Rady Miejskiej w Kartuzach, z dnia 9 kwietnia 2018 r., uchwała się miejscowy plan zagospodarowania przestrzennego fragmentu wsi Mirachowo, rejon ulicy Kożyczkowskiej.

2. Miejscowy plan zagospodarowania przestrzennego fragmentu wsi Mirachowo, rejon ulicy Kożyczkowskiej, zwany dalej planem, obejmuje obszar o powierzchni około 13,22 ha, którego granice określono w części graficznej stanowiącej załącznik nr 1 do uchwały.

§ 2. Integralnymi częściami uchwały są:

- 1) część graficzna w skali 1:1000, wraz z wrysem ze studium uwarunkowań i kierunków zagospodarowania przestrzennego gminy, stanowiąca załącznik nr 1;
- 2) rozstrzygnięcie o sposobie rozpatrzenia uwag wniesionych do projektu planu miejscowego, stanowiące załącznik nr 2;
- 3) rozstrzygnięcie o sposobie realizacji zapisanych w planie inwestycji z zakresu infrastruktury technicznej, które należą do zadań własnych gminy oraz zasadach ich finansowania, zgodnie z przepisami o finansach publicznych, stanowiące załącznik nr 3;
- 4) dane przestrzenne, o których mowa w art. 67a ustawy z dnia 27 marca 2003 r. o planowaniu i zagospodarowaniu przestrzennym, stanowiące załącznik nr 4.

§ 3. W granicach obszaru objętego planem nie występują uwarunkowania wymagające ustaleń w zakresie:

- 1) zasad ochrony dóbr kultury współczesnej;
- 2) granic i sposobów zagospodarowania terenów górniczych, a także obszarów szczególnego zagrożenia powodzią, obszarów osuwania się mas ziemnych, krajobrazów priorytetowych określonych w audycie krajobrazowym oraz w planach zagospodarowania przestrzennego województwa;
- 3) sposobu i terminu tymczasowego zagospodarowania, urządzania i użytkowania terenów;
- 4) obszaru, na którym znajdują się udokumentowane złoża kopaliny.

§ 4. 1. Plan zawiera dwustopniowy układ ustaleń:

- 1) ustalenia ogólne, obowiązujące na całym obszarze planu, zawarte w rozdziałach 2 - 12;
- 2) ustalenia szczegółowe, obowiązujące dla poszczególnych terenów, wydzielonych liniami rozgraniczającymi w części graficznej planu, zawarte w rozdziale 13.

2. Dla każdego terenu wydzielonego liniami rozgraniczającymi obowiązują jednocześnie ustalenia ogólne i szczegółowe.

§ 5. Ilekroć w dalszych przepisach uchwały jest mowa o:

- 1) **budynku gospodarczo-garażowym** – należy przez to rozumieć budynek gospodarczy, garażowy lub łączący obie funkcje;
- 2) **budynku istniejącym** – należy przez to rozumieć budynek istniejący przed wejściem w życie planu lub zrealizowany na podstawie pozwolenia na budowę, uzyskanego przed wejściem w życie planu lub zgłoszenia budowy i robót budowlanych, dokonanego przed wejściem w życie planu;
- 3) **budynku mieszkalno-usługowym** – należy przez to rozumieć budynek łączący funkcję mieszkalną jednorodzinną oraz funkcję usługową;
- 4) **dachu płaskim** – należy przez to rozumieć dach o kącie nachylenia połaci do 12 stopni włącznie;
- 5) **dachu stromym** – należy przez to rozumieć dach o kącie nachylenia połaci powyżej 12 stopni;
- 6) **dachu symetrycznym** – należy przez to rozumieć dach, którego połacie są nachylone pod tym samym kątem względem płaszczyzny pionowej zawierającej kalenicę tego dachu;
- 7) **głównych połaciach dachu** – należy przez to rozumieć dominującą część pokrycia dachu na nie mniej niż 70% powierzchni zabudowy budynku lub wiaty;
- 8) **nieprzekraczalnej linii zabudowy** – należy przez to rozumieć linię, poza którą wyklucza się lokalizację budynków oraz wiat. Linia ta nie dotyczy podziemnych części budynków, murów oporowych oraz termomodernizacji budynków. Dopuszcza się wysunięcie poza wyznaczone linie zabudowy elementów drugorzędnych takich jak:
 - a) balkony, werandy, wykusze, niezabudowane schody zewnętrzne, zadaszenia nad wejściami, markizy, rampy, pochylnie – do 1,5m poza wyznaczoną linię zabudowy,
 - b) gzymsy, okapy – do 0,6m poza wyznaczoną linię zabudowy;
- 9) **przestrzeni publicznej** – należy przez to rozumieć teren lub część terenu, którego cechą charakterystyczną jest powszechna dostępność, służąca nawiązywaniu relacji społecznych;
- 10) **przedpołu budynku** - należy przez to rozumieć frontową część działki budowlanej, znajdującą się pomiędzy istniejącą linią zabudowy, wyznaczoną przez elewację frontową budynku mieszkalnego, mieszkalno-usługowego lub usługowego, a granicą działki, przylegającą do drogi, z której odbywa się główny wjazd lub wejście na działkę;
- 11) **urządzeniu fotowoltaicznym** – należy przez to rozumieć urządzenie składające się z połączonych ze sobą ogniw fotowoltaicznych, służące do wytwarzania energii elektrycznej poprzez konwersję promieni słonecznych;

- 12) **usługach nieuciążliwych** – należy przez to rozumieć rodzaje usług niekonfliktowych w stosunku do funkcji mieszkaniowej. Do usług nieuciążliwych nie zalicza się przedsięwzięć mogących potencjalnie i zawsze znacząco oddziaływać na środowisko, zgodnie z przepisami z zakresu ochrony środowiska, oraz takich, które mogą powodować negatywne oddziaływanie na otoczenie wynikające z przekroczenia standardów środowiskowych określonych przepisami prawa, powodowane między innymi emisją pyłów i gazów, odorów, hałasu, promieniowania, a także wynikające ze wzmożonego ruchu pojazdów, związanego z funkcjonowaniem obiektów i urządzeń generujących ten ruch, w szczególności warsztat mechaniki pojazdowej, warsztat wulkanizacyjny, usługi transportowe;
- 13) **zapleczu działki** – należy przez to rozumieć część działki znajdującą się za budynkiem mieszkalnym lub mieszkalno-usługowym, patrząc od strony frontu tej działki, tj. części działki budowlanej, która przylega do drogi, z której odbywa się główny wjazd lub wejście na działkę;
- 14) **zieleni izolacyjnej** – należy przez to rozumieć pas gruntu o szerokości nie mniejszej niż 2m, obsadzony zwartą zielenią średnią i wysoką, złożoną z gatunków drzew i krzewów rodzimych, z minimum 50% udziałem nasadzeń gatunków zimozielonych, oddzielający wolnostojące urządzenia fotowoltaiczne od dróg, w przypadku lokalizacji tych urządzeń na przedpolu budynku.

§ 6. Następujące oznaczenia graficzne w części graficznej planu stanowią obowiązujące ustalenie planu:

- 1) granica obszaru objętego planem;
- 2) linie rozgraniczające tereny o różnym przeznaczeniu lub różnych zasadach zagospodarowania;
- 3) symbol cyfrowy oznaczający numer terenu;
- 4) symbol literowy oznaczający przeznaczenie terenu;
- 5) nieprzekraczalne linie zabudowy;
- 6) granica strefy ochrony konserwatorskiej stanowiska archeologicznego, ujętego w ewidencji zabytków.

Rozdział 2.

Przeznaczenie terenów oraz linie rozgraniczające tereny o różnym przeznaczeniu lub różnych zasadach zagospodarowania

§ 7. Obszar objęty planem obejmuje łącznie **15** terenów wyznaczonych w części graficznej planu liniami rozgraniczającymi tereny o różnym przeznaczeniu lub różnych zasadach zagospodarowania i oznaczonych następującymi symbolami literowymi i cyfrowymi:

- 1) tereny zabudowy mieszkaniowej jednorodzinnej wolnostojącej, oznaczone symbolami cyfrowymi od **1** do **4** oraz symbolem literowym **MNW**;
- 2) teren zabudowy mieszkaniowej jednorodzinnej wolnostojącej lub usług, oznaczony symbolem cyfrowym **1** oraz symbolem literowym **MNW-U**;
- 3) teren zabudowy mieszkaniowej wielnorodzinnej wolnostojącej lub usług, oznaczony symbolem cyfrowym **1** oraz symbolem literowym **MWW-U**;
- 4) teren drogi lokalnej, oznaczony symbolem cyfrowym **1** oraz symbolem literowym **KDL**;
- 5) tereny komunikacji drogowej wewnętrznej, oznaczone symbolami cyfrowymi od **1** do **8** oraz symbolem literowym **KR**.

Rozdział 3.

Zasady ochrony i kształtowania ład przestrzennego

§ 8. 1. W nowych budynkach zlokalizowanych w granicach jednej działki budowlanej ustala się nakaz zachowania jednakowego rodzaju materiału i kolorystyki pokrycia dachów oraz wykończenia elewacji. Nakaz nie dotyczy budynków gospodarczych o powierzchni zabudowy nieprzekraczającej 35m². Dopuszcza się stosowanie dotychczasowych materiałów i kolorystyki elewacji w przypadku przebudowy, rozbudowy i nadbudowy budynku oraz dotychczasowych materiałów i kolorystyki dachu w przypadku przebudowy i rozbudowy budynku.

2. W granicach jednej działki budowlanej na terenach oznaczonych symbolami **MNW**, **MNW-U** i **MWW-U** obowiązuje zakaz lokalizacji więcej niż jednego budynku mieszkalnego albo mieszkalno-usługowego, z zastrzeżeniem ust. 3.

3. Na działkach zlokalizowanych w granicach terenów oznaczonych symbolami **MNW**, **MNW-U** i **MWW-U** zabudowanych w dniu wejścia w życie planu budynkiem mieszkalnym albo mieszkalno-usługowym dopuszcza się budowę drugiego budynku mieszkalnego, zgodnie z ustaleniami planu.

4. Ustala się zakaz sytuowania wolnostojących urządzeń fotowoltaicznych na przedpolu budynku mieszkalnego, mieszkalno-usługowego albo usługowego, bez uprzedniego nasadzenia zieleni izolacyjnej.

5. W granicach obszaru objętego planem ustala się zakaz lokalizacji budynków gospodarczo-garażowych o blaszanym wykończeniu elewacji.

Rozdział 4.

Zasady ochrony środowiska, przyrody i krajobrazu oraz zasady kształtowania krajobrazu

§ 9.1. W granicach obszaru objętego planem występują tereny podlegające ochronie akustycznej, dla których ustala się następujący sposób klasyfikacji terenów pod względem dopuszczalnych poziomów hałasu, o których mowa w przepisach wykonawczych regulujących dopuszczalne poziomy hałasu w środowisku:

- 1) tereny oznaczone symbolem **MNW** zalicza się do terenów zabudowy mieszkaniowej jednorodzinnej;
- 2) tereny oznaczone symbolami **MNW-U** i **MWW-U** zalicza się do terenów zabudowy mieszkaniowo-usługowej.

2. W granicach obszaru objętego planem ustala się nakaz:

- 1) zagospodarowania powierzchni działki budowlanej w sposób zabezpieczający sąsiednie nieruchomości, w tym drogi, przed spływem wód opadowych i roztopowych, przy czym od nakazu możliwe są odstępstwa zgodnie z przepisami odrębnymi;
- 2) zachowania przepustowości i ciągłości rowów melioracyjnych, istniejących w granicach planu, z dopuszczeniem ich przebudowy lub kanalizacji;
- 3) stosowania przy zagospodarowywaniu terenów gatunków drzew i krzewów, zgodnych z lokalnymi warunkami siedliskowymi;
- 4) zachowania i ochrony istniejących zadrzewień, z dopuszczeniem ich niezbędnej wycinki w miejscach kolizji z planowanym zainwestowaniem;
- 5) zapewnienia ochrony dziko występujących roślin, zwierząt i grzybów, zgodnie z przepisami dotyczącymi ochrony przyrody;
- 6) stosowania zieleni izolacyjnej w sposób oddzielający funkcjonalnie i optycznie wolnostojące urządzenia fotowoltaiczne od dróg.

3. W granicach obszaru objętego planem ustala się zakaz:

- 1) lokalizacji przedsięwzięć mogących zawsze znacząco oddziaływać na środowisko oraz mogących potencjalnie znacząco oddziaływać na środowisko i wymagających przeprowadzenia oceny oddziaływania na środowisko, zgodnie z przepisami wykonawczymi wskazującymi rodzaje przedsięwzięć znacząco oddziałujących na środowisko. Zakaz nie dotyczy inwestycji celu publicznego;
- 2) użytkowania i zagospodarowania terenu, które:
 - a) może stanowić źródło przekraczających normy zanieczyszczeń dla środowiska wodno-gruntowego,
 - b) wpływa na ponadnormatywne pogorszenie stanu czystości powietrza na obszarze objętym planem lub na terenach przyległych,
 - c) generuje uciążliwości dla środowiska, powodowane przez hałas, wibracje, zakłócenia elektroenergetyczne i promieniowanie, przekraczające standardy jakości środowiska, odpowiednie dla przeznaczenia poszczególnych terenów zlokalizowanych w granicach obszaru objętego planem lub na terenach przyległych.

Rozdział 5.

Zasady ochrony dziedzictwa kulturowego i zabytków, w tym krajobrazów kulturowych

§ 10. W granicach obszaru objętego planem, zgodnie z częścią graficzną planu, zlokalizowane jest stanowisko archeologiczne AZP 12-38/73 m.9, ujęte w ewidencji zabytków, objęte strefą ochrony konserwatorskiej stanowiska archeologicznego. W obrębie strefy roboty budowlane lub zmiana charakteru dotychczasowej działalności, mogące doprowadzić do jej przekształcenia lub zniszczenia, wymagają przeprowadzenia niezbędnych badań archeologicznych, których zakres i rodzaj ustala się w trybie przepisów odrębnych z zakresu ochrony zabytków i opieki nad zabytkami.

Rozdział 6.

Wymagania wynikające z potrzeb kształtowania przestrzeni publicznych

- § 11.** 1. Przestrzeń publiczną w granicach obszaru objętego planem stanowią drogi publiczne.
2. Dopuszcza się urządzenie przestrzeni publicznych na pozostałych terenach, niewymienionych w ust. 1.
3. Dla nowych przestrzeni publicznych ustala się nakaz zagospodarowania terenu w sposób zapewniający dostępność osobom ze szczególnymi potrzebami.
4. W granicach przestrzeni publicznych, poza terenami dróg, ścieżek rowerowych, ścieżek pieszych i pieszo-rowerowych, dopuszcza się urządzenia rekreacyjne i sportowe oraz place zabaw dla dzieci.

Rozdział 7.

Zasady kształtowania zabudowy oraz wskaźniki zagospodarowania terenu

§ 12. 1. Zasady kształtowania zabudowy i zagospodarowania terenu, z zastrzeżeniem ust. 2, obowiązują dla:

- 1) budowy nowych budynków i innych obiektów budowlanych;
 - 2) przebudowy, rozbudowy, nadbudowy i zmiany sposobu użytkowania budynków i innych obiektów budowlanych.
2. Dla działek budowlanych wydzielanych wyłącznie dla obiektów i urządzeń infrastruktury, dojeżdż i dojazdów do działek budowlanych, ścieżek rowerowych, ścieżek pieszych i pieszo-rowerowych, nie obowiązują ustalenia dotyczące minimalnej powierzchni działki budowlanej i powierzchni biologicznie czynnej, określone w ustaleniach szczegółowych.
3. Parametr dotyczący minimalnej powierzchni nowo wydzielonej działki budowlanej określony w ustaleniach szczegółowych obowiązuje wyłącznie przy podziale nieruchomości na działki budowlane, co nie wyklucza możliwości zabudowy istniejących w dniu wejścia w życie planu działek o mniejszej powierzchni lub wydzielenia mniejszej działki gruntu w celu regulacji granic pomiędzy sąsiednimi nieruchomościami, poprawy funkcjonowania działki sąsiedniej czy regulacji stanów prawnych.
4. W granicach obszaru objętego planem, dla terenów, dla których w ustaleniach szczegółowych określone zostały zasady lokalizacji nowych budynków na działce budowlanej, ustala się następujące zasady ogólne:
- 1) w przypadku nieregularnego przebiegu linii zabudowy na działce, podstawą do ustalenia kierunku kalenicy budynku jest najdłuższy prosty odcinek linii zabudowy, przy którym zlokalizowany ma zostać dany budynek;
 - 2) budynki gospodarcze należy lokalizować na zapleczu działki;
 - 3) w przypadku wydzielenia dodatkowych dojazdów do działek budowlanych zabudowę należy lokalizować w minimalnej odległości 6m od granic ewidencyjnych terenu wydzielonego pod dojazd.
5. Za zgodną z planem uznaje się funkcję i formę zabudowy budynków istniejących, dla których dopuszcza się zmianę sposobu użytkowania oraz przebudowę, rozbudowę, nadbudowę, z możliwością zachowania istniejącej funkcji i formy, zgodnie z zasadami kształtowania zabudowy określonymi w ustaleniach szczegółowych.
6. Dla budynków istniejących, posiadających inny niż ustalony w planie rodzaj dachu lub kąt, zezwala się na ich przebudowę i rozbudowę, zgodnie z ustaleniami planu, z możliwością zachowania dotychczasowej geometrii dachu.

7. Dla budynków istniejących, zlokalizowanych niezgodnie z wyznaczoną na rysunku planu linią zabudowy, w części wystającej poza linię zabudowy dopuszcza się wyłącznie przebudowę i remont.

Rozdział 8.

Granice i sposoby zagospodarowania terenów lub obiektów podlegających ochronie, ustalonych na podstawie odrębnych przepisów

§ 13. Obszar objęty planem, zgodnie z częścią graficzną planu, zlokalizowany jest częściowo w granicach Głównego Zbiornika Wód Podziemnych nr 111 „Subniecka Gdańska”, dla którego obowiązują przepisy odrębne z zakresu prawa wodnego.

§ 14. Obszar objęty planem zlokalizowany jest w całości w granicach Kaszubskiego Parku Krajobrazowego, dla którego obowiązują przepisy odrębne z zakresu ochrony przyrody.

§ 15. Część obszaru objętego planem, zgodnie z częścią graficzną planu, zlokalizowana jest w granicach zespołu przyrodniczo-krajobrazowego „Rynna Mirachowska”, dla którego obowiązują przepisy z zakresu ochrony przyrody.

§ 16. Część obszaru objętego planem, zgodnie z częścią graficzną planu, zlokalizowana jest w granicach specjalnych obszarów ochrony siedlisk Natura 2000 - Dolina Górnej Łeby (PLH220006) i Staniszewskie Błota (PLH220027), dla których obowiązują przepisy odrębne.

§ 17. Obszar objęty planem zlokalizowany jest w całości w granicach obszaru specjalnej ochrony ptaków Natura 2000 – Lasy Mirachowskie (PLB220008), dla którego obowiązują przepisy odrębne.

§ 18. Obszar objęty planem, zlokalizowany jest częściowo w strefie z ograniczeniami w zabudowie w odległości 150m od cmentarza, oznaczonej w części graficznej planu, dla której obowiązują przepisy odrębne określające jakie tereny pod względem sanitarnym są odpowiednie na cmentarze.

Rozdział 9.

Szczegółowe zasady i warunki scalania i podziału nieruchomości objętych planem miejscowym

§ 19. 1. Nie wyznacza się obszarów wymagających przeprowadzenia scaleń i podziałów nieruchomości.

2. W zakresie warunków scalania i podziału działek ustala się:

1) minimalną powierzchnię dla nowo wydzielonych działek:

a) w granicach terenów oznaczonych symbolami **MNW** i **MNW-U**: 900 m², z zastrzeżeniem lit. b,

b) w granicach terenu oznaczonego symbolem **4MNW**: 780 m²,

c) w granicach terenu oznaczonego symbolem **MWW-U**: w liniach rozgraniczających terenu;

2) minimalną szerokość frontu dla nowo wydzielanych działek: 20 m. Dopuszcza się mniejszą szerokość frontu pod warunkiem, że przeciwległa granica do frontu działki będzie miała długość nie mniejszą niż 20 m;

3) kąt położenia granic działek, w stosunku do pasa drogowego: przynajmniej jedna

z bocznych granic działki musi być zlokalizowana pod kątem 90 stopni w stosunku do pasa drogowego, z dopuszczalną tolerancją do 20 stopni.

3. Ustalenia ust. 2 nie dotyczą działek wydzielanych dla urządzeń infrastruktury technicznej, oraz dojazd i dojazdów.

Rozdział 10.

Szczególne warunki zagospodarowania terenów oraz ograniczenia w ich użytkowaniu, w tym zakaz zabudowy

§ 20. 1. W granicach obszaru objętego planem, zgodnie z częścią graficzną planu, przebiegają dystrybucyjne napowietrzne linie elektroenergetyczne SN wraz z pasami ochrony funkcyjnej o szerokości 14m (po 7,0 m od osi), w granicach których należy uwzględnić ograniczenia w zabudowie i zagospodarowaniu terenu, wynikające z przebiegu tych linii, zgodnie z przepisami odrębnymi w zakresie dopuszczalnych poziomów pól elektromagnetycznych w środowisku, przepisami regulującymi poziom dopuszczalnych stężeń i natężeń czynników szkodliwych w środowisku pracy oraz ogólnymi przepisami dotyczącymi bezpieczeństwa i higieny pracy.

2. W przypadku skablowania linii średniego napięcia SN ograniczenia wynikające z ust. 1 tracą moc. Od linii kablowej średniego napięcia SN obowiązuje strefa ochronna o szerokości 3m (po 1,5 m od osi).

Rozdział 11.

Zasady modernizacji, rozbudowy i budowy systemów komunikacji

§ 21. 1. Obsługę komunikacyjną ustala się z terenów dróg lokalnych i komunikacji drogowej wewnętrznej, zgodnie z częścią graficzną planu, a także z dróg przebiegających w bezpośrednim sąsiedztwie obszaru objętego planem.

2. Powiązanie komunikacyjne obszaru objętego planem z istniejącym, zewnętrznym układem komunikacyjnym, zapewnia przebiegająca w granicach planu publiczna, gminna droga klasy lokalnej – ul. Kożyczkowska, oznaczona symbolem **IKDL** oraz przebiegająca w bezpośrednim sąsiedztwie planu droga powiatowa klasy lokalnej – ul. Szkolna.

3. Dopuszcza się wydzielenie działek pełniących funkcję dojazdów do nowo wydzielonych działek budowlanych, o minimalnej szerokości 6m, zakończonych, w przypadku dojazdu nieprzelotowego, placem do zawracania o wymiarach co najmniej 12,5m x 12,5m.

4. Dopuszcza się lokalizację ścieżek rowerowych, ścieżek pieszych i pieszo-rowerowych na każdym terenie, w sposób niekolidujący z ich podstawowym przeznaczeniem.

5. W zakresie zapewnienia miejsc do parkowania ustala się:

1) minimalną liczbę miejsc do parkowania w liczbie:

- a) dla budynków mieszkalnych jednorodzinnych: 2 miejsca na 1 lokal mieszkalny,
- b) dla budynków mieszkalnych wielorodzinnych: 1 miejsce na 1 lokal mieszkalny,
- c) dla lokali usługowych: 1 miejsce na każde rozpoczęte 50m² powierzchni użytkowej lokalu usługowego i 1 miejsce parkingowe na 3 zatrudnionych;

2) dla każdego obiektu wymagana jest sumaryczna liczba miejsc wynikająca z pkt 1;

3) należy zapewnić nie mniej niż 1 miejsce do parkowania dla pojazdów zaopatrzonych w kartę parkingową jeżeli ogólna liczba miejsc do parkowania, wynikająca z pkt. 1 będzie równa lub wyższa niż 6;

4) miejsca do parkowania należy przewidzieć w obrębie budynku lub na zewnątrz w granicach działki budowlanej;

5) nie dopuszcza się bilansowania miejsc do parkowania, o których mowa w pkt. 1, w granicach terenów oznaczonych symbolem **KR**;

6) wymagany wskaźnik miejsc do parkowania obowiązuje także dla przebudowy, rozbudowy, nadbudowy, a także zmiany sposobu użytkowania budynków.

Rozdział 12.

Zasady modernizacji, rozbudowy i budowy systemów infrastruktury technicznej

§ 22. 1. W zakresie zaopatrzenia w wodę ustala się nakaz:

1) zaopatrzenia w wodę z sieci wodociągowej;

2) zapewnienia wody dla celów p.poż. w ilości zgodnej z obowiązującymi przepisami prawa z sieci wodociągowej, uzbrojonej w hydranty lub z innych źródeł zgodnie z przepisami odrębnymi dotyczącymi przeciwpożarowego zaopatrzenia w wodę oraz dróg pożarowych.

2. W zakresie zaopatrzenia w energię elektryczną ustala się nakaz:

1) zasilania energetycznego terenów objętych planem z sieci elektroenergetycznych. Dopuszcza się zaopatrzenie w energię ze źródeł odnawialnych z uwzględnieniem ustaleń planu;

2) stosowania wyłącznie sieci kablowych przy budowie nowych oraz przebudowie i rozbudowie istniejących sieci elektroenergetycznych.

3. W zakresie zaopatrzenia w energię ciepłą ustala się nakaz zasilania w ciepło z systemów grzewczych na paliwa charakteryzujące się zerowymi lub niskimi wskaźnikami emisji. Dopuszcza się zaopatrzenie w ciepło ze źródeł odnawialnych, z uwzględnieniem ustaleń planu.

4. W zakresie zaopatrzenia w gaz ustala się nakaz:

- 1) zaopatrzenia w gaz z sieci gazowej lub ze źródeł indywidualnych;
- 2) zachowania normatywnych odległości projektowanych urządzeń i obiektów od sieci gazowej na podstawie przepisów odrębnych.

5. W zakresie odprowadzenia ścieków sanitarnych ustala się:

- 1) odprowadzenie ścieków bytowych do sieci kanalizacji sanitarnej;
- 2) dopuszcza się odprowadzanie ścieków bytowych do indywidualnych, szczelnych, bezodpływowych zbiorników do czasu rozbudowy kanalizacji sanitarnej lub przydomowych oczyszczalni ścieków.

6. W zakresie odprowadzenia wód opadowych i roztopowych ustala się nakaz:

- 1) odprowadzenia wód opadowych i roztopowych zgodnie z przepisami odrębnymi z zakresu prawa wodnego i warunków technicznych jakim powinny odpowiadać budynki i ich usytuowanie;
- 2) zagospodarowania wód opadowych i roztopowych z dachów obiektów budowlanych w granicach działki. Dopuszcza się gromadzenie wód opadowych w celu późniejszego wykorzystania do nawodnienia trawników, zieleńców, do prac porządkowych lub celów ppoż.;
- 3) stosowania rozwiązań technicznych, technologicznych i organizacyjnych gwarantujących zabezpieczenie przed zanieczyszczeniem warstwy wodonośnej;
- 4) zabezpieczenia odpływu wód opadowych w sposób chroniący teren przed erozją wodną oraz zaleganiem wód opadowych.

7. W zakresie infrastruktury telekomunikacyjnej ustala się uzbrojenie obszaru w zakresie usług telekomunikacyjnych w oparciu o sieć telekomunikacyjną.

8. W zakresie gospodarowania odpadami stałymi obowiązują przepisy odrębne z zakresu prawa o odpadach.

§ 23.1. W granicach obszaru objętego planem dopuszcza się budowę, przebudowę, rozbudowę i modernizację sieci i urządzeń infrastruktury technicznej, z zastrzeżeniem § 22 ust. 2 pkt 2.

2. Nowe sieci infrastruktury technicznej należy realizować w liniach rozgraniczających dróg.

3. W przypadku braku możliwości realizacji sieci infrastruktury technicznej w liniach rozgraniczających dróg, dopuszcza się realizację tych sieci na pozostałych terenach wydzielonych liniami rozgraniczającymi z uwzględnieniem istniejącej i projektowanej zabudowy oraz w sposób nieograniczający podstawowego przeznaczenia tych terenów oraz z uwzględnieniem przepisów z zakresu ochrony gruntów rolnych i leśnych.

4. W granicach obszaru objętego planem, ustala się zakaz lokalizacji elektrowni wiatrowych i biogazowni.

Rozdział 13.

Ustalenia szczegółowe

§ 24. Dla terenów **1MNW** (o powierzchni ok. 0,99ha), **2MNW** (o powierzchni ok. 2,59ha), **3MNW** (o powierzchni ok. 6,27ha), **4MNW** (o powierzchni ok. 1,66ha), oznaczonych w części graficznej planu, obowiązują następujące ustalenia:

1. Przeznaczenie terenów: tereny zabudowy mieszkaniowej jednorodzinnej wolnostojącej. Dopuszcza się lokalizację usług wyłącznie nieuciążliwych w budynkach mieszkalnych jednorodzinnych, zgodnie z obowiązującymi przepisami z zakresu prawa budowlanego.

2. Zasady kształtowania zabudowy oraz wskaźniki zagospodarowania terenu:

- 1) linie zabudowy: zgodnie z częścią graficzną planu;
- 2) maksymalny udział powierzchni zabudowy (dla działki budowlanej): 0,25;
- 3) maksymalna nadziemna intensywność zabudowy (dla działki budowlanej): 0,5;

- 4) maksymalna intensywność zabudowy (dla działki budowlanej): 0,75;
- 5) minimalna nadziemna intensywność zabudowy (dla działki budowlanej): 0;
- 6) minimalna powierzchnia nowo wydzielonej działki budowlanej:
 - a) w granicach terenów oznaczonych symbolami **1MNW**, **2MNW** i **3MNW**: 900 m²,
 - b) w granicach terenu oznaczonego symbolem **4MNW**: 780m²;
- 7) minimalny udział procentowy powierzchni biologicznie czynnej (dla działki budowlanej): 0,6;
- 8) maksymalna liczba kondygnacji nadziemnych:
 - a) dla budynków mieszkalnych: 2, w tym poddasze,
 - b) dla budynków gospodarczo-garażowych: 1;
- 9) dopuszcza się lokalizację 1 kondygnacji podziemnej;
- 10) maksymalna wysokość zabudowy:
 - a) dla budynków mieszkalnych: 9,5 m,
 - b) dla budynków gospodarczo-garażowych: 7 m,
 - c) dla pozostałej zabudowy: 10 m;
- 11) geometria głównych połaci, pokrycie i kolorystyka dachu budynków:
 - a) dla budynków mieszkalnych: dach symetryczny dwuspadowy o kącie nachylenia głównych połaci dachowych 30-45 stopni,
 - b) dla pozostałych budynków: dach symetryczny dwuspadowy o kącie nachylenia połaci 20-45 stopni,
 - c) dla wolnostojących budynków gospodarczych o powierzchni zabudowy nieprzekraczającej 35 m² dopuszcza się dachy płaskie,
 - d) dopuszcza się okna połaciowe, wykusze i lukarny,
 - e) pokrycie i kolorystyka dachów, za wyjątkiem dachów płaskich: dachówka ceramiczna, cementowa, materiał dachówkopodobny, blacha na rąbek; w odcieniach grafitu, szarości, brązu, naturalnej dachówki ceramicznej;
- 12) materiał i kolorystyka elewacji: tynk w odcieniu białym, beżowym, écru, szarym. Dopuszcza się cegłę lub jej imitację, płytkę elewacyjną, drewno lub materiał drewnopodobny, kamień, szkło; w odcieniach wynikających z naturalnych barw materiałów.

3. Zasady lokalizacji budynków na działce:

- 1) budynki należy lokalizować kalenicą równolegle lub prostopadle do linii zabudowy wyznaczonej od strony głównego wjazdu na działkę lub do jednej z bocznych granic danej działki;
- 2) przy lokalizowaniu budynków na działce obowiązują także ogólne zasady ustalone w § 12 ust. 4.

4. Tereny **3MNW** i **4MNW**, zgodnie z częścią graficzną planu, zlokalizowane są w granicach Głównego Zbiornika Wód Podziemnych nr 111 „Subniecka Gdańska”, dla którego obowiązują ustalenia zawarte w § 13.

5. Tereny, zlokalizowane są w granicach Kaszubskiego Parku Krajobrazowego, dla którego obowiązują ustalenia zawarte § 14.

6. Tereny **1MNW** i **2MNW**, zgodnie z częścią graficzną planu, zlokalizowane są w granicach zespołu przyrodniczo-krajobrazowego „Rynna Mirachowska”, dla którego obowiązują ustalenia zawarte w § 15.

7. Tereny **2MNW**, **3MNW** i **4MNW**, zlokalizowane są w granicach specjalnego obszaru ochrony siedlisk Natura 2000 - Dolina Górnej Łeby (PLH220006), dla którego obowiązują ustalenia zawarte w § 16.

8. Tereny, zlokalizowane są w granicach obszaru specjalnej ochrony ptaków Natura 2000 – Lasy Mirachowskie (PLB220008), dla którego obowiązują ustalenia zawarte w § 17.

9. Teren **1MNW**, zgodnie z częścią graficzną planu, zlokalizowany jest częściowo w strefie z ograniczeniami w zabudowie w odległości 150m od cmentarza, dla której obowiązują ustalenia zawarte w § 18.

10. Przez teren **1MNW** i **2MNW**, zgodnie z częścią graficzną planu, przebiega dystrybucyjna, napowietrzna linia elektroenergetyczna SN wraz z pasami ochrony funkcyjnej, dla których obowiązują ustalenia zawarte w § 20.

11. Zasady obsługi komunikacyjnej: zgodnie z § 21.

12. Zasady modernizacji, rozbudowy i budowy systemów infrastruktury technicznej: zgodnie z § 22 i § 23.

13. Ustala się stawkę procentową, na podstawie której ustala się opłatę, o której mowa w art. 36 ust. 4 ustawy o planowaniu i zagospodarowaniu przestrzennym, w wysokości 30%.

§ 25. Dla terenu **1MNW-U** (o powierzchni ok. 0,2ha) oznaczonego w części graficznej planu, obowiązują następujące ustalenia:

1. Przeznaczenie terenu: teren zabudowy mieszkaniowej jednorodzinnej wolnostojącej lub usług. Nie ustala się proporcji pomiędzy ww. funkcjami. Dopuszcza się samodzielne wystąpienie jednej z ww. funkcji.

2. Zasady kształtowania zabudowy oraz wskaźniki zagospodarowania terenu:

1) linie zabudowy: zgodnie z częścią graficzną planu;

2) maksymalny udział powierzchni zabudowy (dla działki budowlanej):

a) przeznaczonej wyłącznie pod zabudowę mieszkaniową lub mieszkaniowo-usługową: 0,3,

b) przeznaczonej wyłącznie pod zabudowę usługową: 0,4;

3) maksymalna nadziemna intensywność zabudowy (dla działki budowlanej):

a) przeznaczonej wyłącznie pod zabudowę mieszkaniową lub mieszkaniowo-usługową: 0,6,

b) przeznaczonej wyłącznie pod zabudowę usługową: 0,8;

4) maksymalna intensywność zabudowy (dla działki budowlanej):

a) przeznaczonej wyłącznie pod zabudowę mieszkaniową lub mieszkaniowo-usługową: 0,9,

b) przeznaczonej wyłącznie pod zabudowę usługową: 1,2;

5) minimalna nadziemna intensywność zabudowy (dla działki budowlanej): 0;

6) minimalna powierzchnia nowo wydzielonej działki budowlanej: 900 m²;

7) minimalny udział procentowy powierzchni biologicznie czynnej (dla działki budowlanej):

a) przeznaczonej wyłącznie pod zabudowę mieszkaniową lub mieszkaniowo-usługową: 0,5,

b) przeznaczonej wyłącznie pod zabudowę usługową: 0,2;

8) maksymalna liczba kondygnacji nadziemnych:

a) dla budynków mieszkalnych, mieszkalno-usługowych: 2, w tym poddasze,

b) dla budynków usługowych: 2,

c) dla budynków gospodarczo-garażowych: 1;

9) dopuszcza się lokalizację 1 kondygnacji podziemnej;

10) maksymalna wysokość zabudowy:

a) dla budynków mieszkalnych, mieszkalno-usługowych, usługowych: 10 m,

b) dla pozostałej zabudowy: 7 m;

11) geometria głównych połaci, pokrycie i kolorystyka dachu budynków:

a) dla budynków mieszkalnych, mieszkalno-usługowych i usługowych: dach symetryczny dwuspadowy o kącie nachylenia połaci dachowych 30-45 stopni,

- b) dla pozostałych budynków i wiat: dach symetryczny dwuspadowy o kącie nachylenia połaci 20-45 stopni,
- c) dla wolnostojących budynków gospodarczych o powierzchni zabudowy nieprzekraczającej 35 m² dopuszcza się dachy płaskie,
- d) dopuszcza się okna połaciowe, wykusze i lukarny,
- e) pokrycie i kolorystyka dachów, z wyjątkiem dachów płaskich: dachówka ceramiczna, cementowa, materiał dachówkopodobny, blacha na rąbek; w odcieniach grafitu, szarości, brązu, naturalnej dachówki ceramicznej;

12) materiał i kolorystyka elewacji: tynk w odcieniu białym, beżowym, écru, szarym. Dopuszcza się cegłę lub jej imitację, płytkę elewacyjną, drewno lub materiał drewnopodobny, kamień, szkło; w odcieniach wynikających z naturalnych barw materiałów.

3. Zasady lokalizacji budynków na działce:

- 1) budynki należy lokalizować kalenicą równolegle lub prostopadle do linii zabudowy wyznaczonej od strony głównego wjazdu na działkę lub do jednej z bocznych granic danej działki;
- 2) przy lokalizowaniu budynków na działce obowiązują także ogólne zasady ustalone w § 12 ust. 4.

4. Teren, zgodnie z częścią graficzną planu, zlokalizowany jest w granicach strefy ochrony konserwatorskiej stanowiska archeologicznego, ujętego w ewidencji zabytków, dla której obowiązują ustalenia zawarte w § 10.

5. Teren, zlokalizowany jest w granicach Kaszubskiego Parku Krajobrazowego, dla którego obowiązują ustalenia zawarte w § 14.

6. Teren, zgodnie z częścią graficzną planu, zlokalizowany jest w granicach zespołu przyrodniczo-krajobrazowego „Rynna Mirachowska”, dla którego obowiązują ustalenia zawarte w § 15.

7. Teren, zlokalizowany jest w granicach obszaru specjalnej ochrony ptaków Natura 2000 – Lasy Mirachowskie (PLB220008), dla którego obowiązują ustalenia zawarte w § 17.

8. Zasady obsługi komunikacyjnej: zgodnie z § 21.

9. Zasady modernizacji, rozbudowy i budowy systemów infrastruktury technicznej: zgodnie z § 22 i § 23.

10. Ustala się stawkę procentową, na podstawie której ustala się opłatę, o której mowa w art. 36 ust. 4 ustawy o planowaniu i zagospodarowaniu przestrzennym, w wysokości 30%.

§ 26. Dla terenu **1MWW-U** (o powierzchni ok. 0,12ha), oznaczonego w części graficznej planu, obowiązują następujące ustalenia:

1. Przeznaczenie terenu: teren zabudowy mieszkaniowej wielorodzinnej wolnostojącej lub usług.

2. Zasady kształtowania zabudowy oraz wskaźniki zagospodarowania terenu:

- 1) linie zabudowy: zgodnie z częścią graficzną planu;
- 2) maksymalny udział powierzchni zabudowy (dla działki budowlanej):
 - a) przeznaczonej wyłącznie pod zabudowę mieszkaniową lub mieszkaniowo-usługową: 0,3,
 - b) przeznaczonej wyłącznie pod zabudowę usługową: 0,4;
- 3) maksymalna nadziemna intensywność zabudowy (dla działki budowlanej):
 - a) przeznaczonej wyłącznie pod zabudowę mieszkaniową lub mieszkaniowo-usługową: 0,6,
 - b) przeznaczonej wyłącznie pod zabudowę usługową: 0,8;
- 4) maksymalna intensywność zabudowy (dla działki budowlanej):
 - a) przeznaczonej wyłącznie pod zabudowę mieszkaniową lub mieszkaniowo-usługową: 0,9,
 - b) przeznaczonej wyłącznie pod zabudowę usługową: 1,2;
- 5) minimalna nadziemna intensywność zabudowy (dla działki budowlanej): 0;

- 6) minimalna powierzchnia nowo wydzielonej działki budowlanej: w liniach rozgraniczających terenu;
- 7) minimalny udział procentowy powierzchni biologicznie czynnej (dla działki budowlanej):
 - a) przeznaczonej wyłącznie pod zabudowę mieszkaniową lub mieszkaniowo-usługową: 0,5,
 - b) przeznaczonej wyłącznie pod zabudowę usługową: 0,2;
- 8) maksymalna liczba kondygnacji nadziemnych:
 - a) dla budynków mieszkalnych, mieszkalno-usługowych: 2, w tym poddasze,
 - b) dla budynków usługowych: 2,
 - c) dla budynków gospodarczo-garażowych: 1;
- 9) dopuszcza się lokalizację 1 kondygnacji podziemnej;
- 10) maksymalna wysokość zabudowy:
 - a) dla budynków mieszkalnych, mieszkalno-usługowych, usługowych: 9,5 m,
 - b) dla pozostałej zabudowy: 6 m;
- 11) geometria głównych połaci, pokrycie i kolorystyka dachu budynków:
 - a) dla budynków mieszkalnych mieszkalno-usługowych i usługowych: dach symetryczny dwuspadowy o kącie nachylenia głównych połaci dachowych 30-45 stopni lub dach płaski,
 - b) dla pozostałych budynków: dach symetryczny dwuspadowy o kącie nachylenia połaci 20-45 stopni,
 - c) dla wolnostojących budynków gospodarczych o powierzchni zabudowy nieprzekraczającej 35 m² dopuszcza się dachy płaskie,
 - d) dopuszcza się okna połaciowe, wykusze i lukarny,
 - e) pokrycie i kolorystyka dachów, za wyjątkiem dachów płaskich: dachówka ceramiczna, cementowa, materiał dachówkopodobny, blacha na rąbek; w odcieniach grafitu, szarości, brązu, naturalnej dachówki ceramicznej;
- 12) materiał i kolorystyka elewacji: tynk w odcieniu białym, beżowym, écru, szarym. Dopuszcza się cegłę lub jej imitację, płytkę elewacyjną, drewno lub materiał drewnopodobny, kamień, szkło; w odcieniach wynikających z naturalnych barw materiałów.

3. Zasady lokalizacji budynków na działce:

- 1) budynki należy lokalizować kalenicą równolegle lub prostopadłe do linii zabudowy wyznaczonej od strony głównego wjazdu na działkę lub do jednej z bocznych granic danej działki;
- 2) przy lokalizowaniu budynków na działce obowiązują także ogólne zasady ustalone w § 12 ust. 4.

4. Teren, zgodnie z częścią graficzną planu, zlokalizowany jest w granicach strefy ochrony konserwatorskiej stanowiska archeologicznego, ujętego w ewidencji zabytków, dla której obowiązują ustalenia zawarte w § 10.

5. Tereny, zlokalizowane są w granicach Kaszubskiego Parku Krajobrazowego, dla którego obowiązują ustalenia zawarte § 14.

6. Teren, zgodnie z częścią graficzną planu, zlokalizowany jest w granicach zespołu przyrodniczo-krajobrazowego „Rynna Mirachowska”, dla którego obowiązują ustalenia zawarte w § 15.

7. Teren, zlokalizowany jest w granicach obszaru specjalnej ochrony ptaków Natura 2000 – Lasy Mirachowskie (PLB220008), dla którego obowiązują ustalenia zawarte w § 17.

8. Zasady obsługi komunikacyjnej: zgodnie z § 21.

9. Zasady modernizacji, rozbudowy i budowy systemów infrastruktury technicznej: zgodnie z § 22 i § 23.

10. Ustala się stawkę procentową, na podstawie której ustala się opłatę, o której mowa w art. 36 ust. 4 ustawy o planowaniu i zagospodarowaniu przestrzennym, w wysokości 30%.

§ 27. Dla terenu **1KDL**, oznaczonego w części graficznej planu, obowiązują następujące ustalenia:

1. Przeznaczenie terenu: teren drogi lokalnej.
2. Szerokość w liniach rozgraniczających terenu: zgodnie z częścią graficzną planu.
3. Teren, zgodnie z częścią graficzną planu, zlokalizowany jest w granicach Głównego Zbiornika Wód Podziemnych nr 111 „Subniecka Gdańska”, dla którego obowiązują ustalenia zawarte w § 13.
4. Teren, zlokalizowany jest w granicach Kaszubskiego Parku Krajobrazowego, dla którego obowiązują ustalenia zawarte w § 14.
5. Teren, zgodnie z częścią graficzną planu, zlokalizowany jest w granicach zespołu przyrodniczo-krajobrazowego „Rynna Mirachowska”, dla którego obowiązują ustalenia zawarte w § 15.
6. Teren, zgodnie z częścią graficzną planu, zlokalizowany jest w granicach specjalnego obszaru ochrony siedlisk Natura 2000 – Staniszewskie Błota (PLH220027), dla którego obowiązują ustalenia zawarte w § 16.
7. Teren, zlokalizowany jest w granicach obszaru specjalnej ochrony ptaków Natura 2000 – Lasy Mirachowskie (PLB220008), dla którego obowiązują ustalenia zawarte w § 17.
8. Przez teren, zgodnie z częścią graficzną planu, przebiega dystrybucyjna, napowietrzna linia elektroenergetyczna SN wraz z pasami ochrony funkcyjnej, dla których obowiązują ustalenia zawarte w § 20.
9. Zasady obsługi komunikacyjnej: zgodnie z § 21.
10. Zasady modernizacji, rozbudowy i budowy systemów infrastruktury technicznej: zgodnie z § 22 i § 23.
11. Ustala się stawkę procentową, na podstawie której ustala się opłatę, o której mowa w art. 36 ust. 4 ustawy o planowaniu i zagospodarowaniu przestrzennym, w wysokości 0%.

§ 28. Dla terenów **1KR, 2KR, 3KR, 4KR, 5KR, 6KR, 7KR, 8KR**, oznaczonych w części graficznej planu, obowiązują następujące ustalenia:

1. Przeznaczenie terenów: tereny komunikacji drogowej wewnętrznej.
2. Szerokość w liniach rozgraniczających terenu: zgodnie z częścią graficzną planu.
3. Tereny **2KR, 3KR, 4KR, 5KR, 6KR, 7KR, 8KR**, zgodnie z częścią graficzną planu, zlokalizowane są w granicach Głównego Zbiornika Wód Podziemnych nr 111 „Subniecka Gdańska”, dla którego obowiązują ustalenia zawarte w § 13.
4. Tereny, zlokalizowane są w granicach Kaszubskiego Parku Krajobrazowego, dla którego obowiązują ustalenia zawarte w § 14.
5. Teren **1KR**, zgodnie z częścią graficzną planu, zlokalizowany jest w granicach zespołu przyrodniczo-krajobrazowego „Rynna Mirachowska”, dla którego obowiązują ustalenia zawarte w § 15.
6. Tereny **2KR, 3KR, 4KR, 5KR, 6KR, 7KR, 8KR**, zgodnie z częścią graficzną planu, zlokalizowane są w granicach specjalnego obszaru ochrony siedlisk Natura 2000 - Dolina Górnej Łeby (PLH220006), dla którego obowiązują ustalenia zawarte w § 16.
7. Tereny, zlokalizowane są w granicach obszaru specjalnej ochrony ptaków Natura 2000 – Lasy Mirachowskie (PLB220008), dla którego obowiązują ustalenia zawarte w § 17.
8. Teren **1KR**, zgodnie z częścią graficzną planu, zlokalizowany jest częściowo w strefie z ograniczeniami w zabudowie w odległości 150m od cmentarza, dla której obowiązują ustalenia zawarte w § 18.
9. W granicach terenu **2KR**, zgodnie z częścią graficzną planu, zlokalizowany jest pas ochrony funkcyjnej napowietrznej linii elektroenergetycznej SN, dla którego obowiązują ustalenia zawarte w § 20.
10. Zasady obsługi komunikacyjnej: zgodnie z § 21.
11. Zasady modernizacji, rozbudowy i budowy systemów infrastruktury technicznej: zgodnie z § 22 i § 23.
12. Ustala się stawkę procentową, na podstawie której ustala się opłatę, o której mowa w art. 36 ust. 4 ustawy o planowaniu i zagospodarowaniu przestrzennym, w wysokości 0%.

Rozdział 14.
Ustalenia końcowe


§ 29. Niniejsza uchwała wchodzi w życie po upływie 14 dni od dnia ogłoszenia jej w Dzienniku Urzędowym Województwa Pomorskiego.

Przewodniczący Rady
Miejskiej w Kartuzach

Arkadiusz Socha

Załącznik Nr 1 do uchwały Nr XIV/191/2025
Rady Miejskiej w Kartuzach
z dnia 25 czerwca 2025 r.

Miejscowy plan zagospodarowania przestrzennego fragmentu wsi Mirachowo, rejon ulicy Kozyczkowskiej

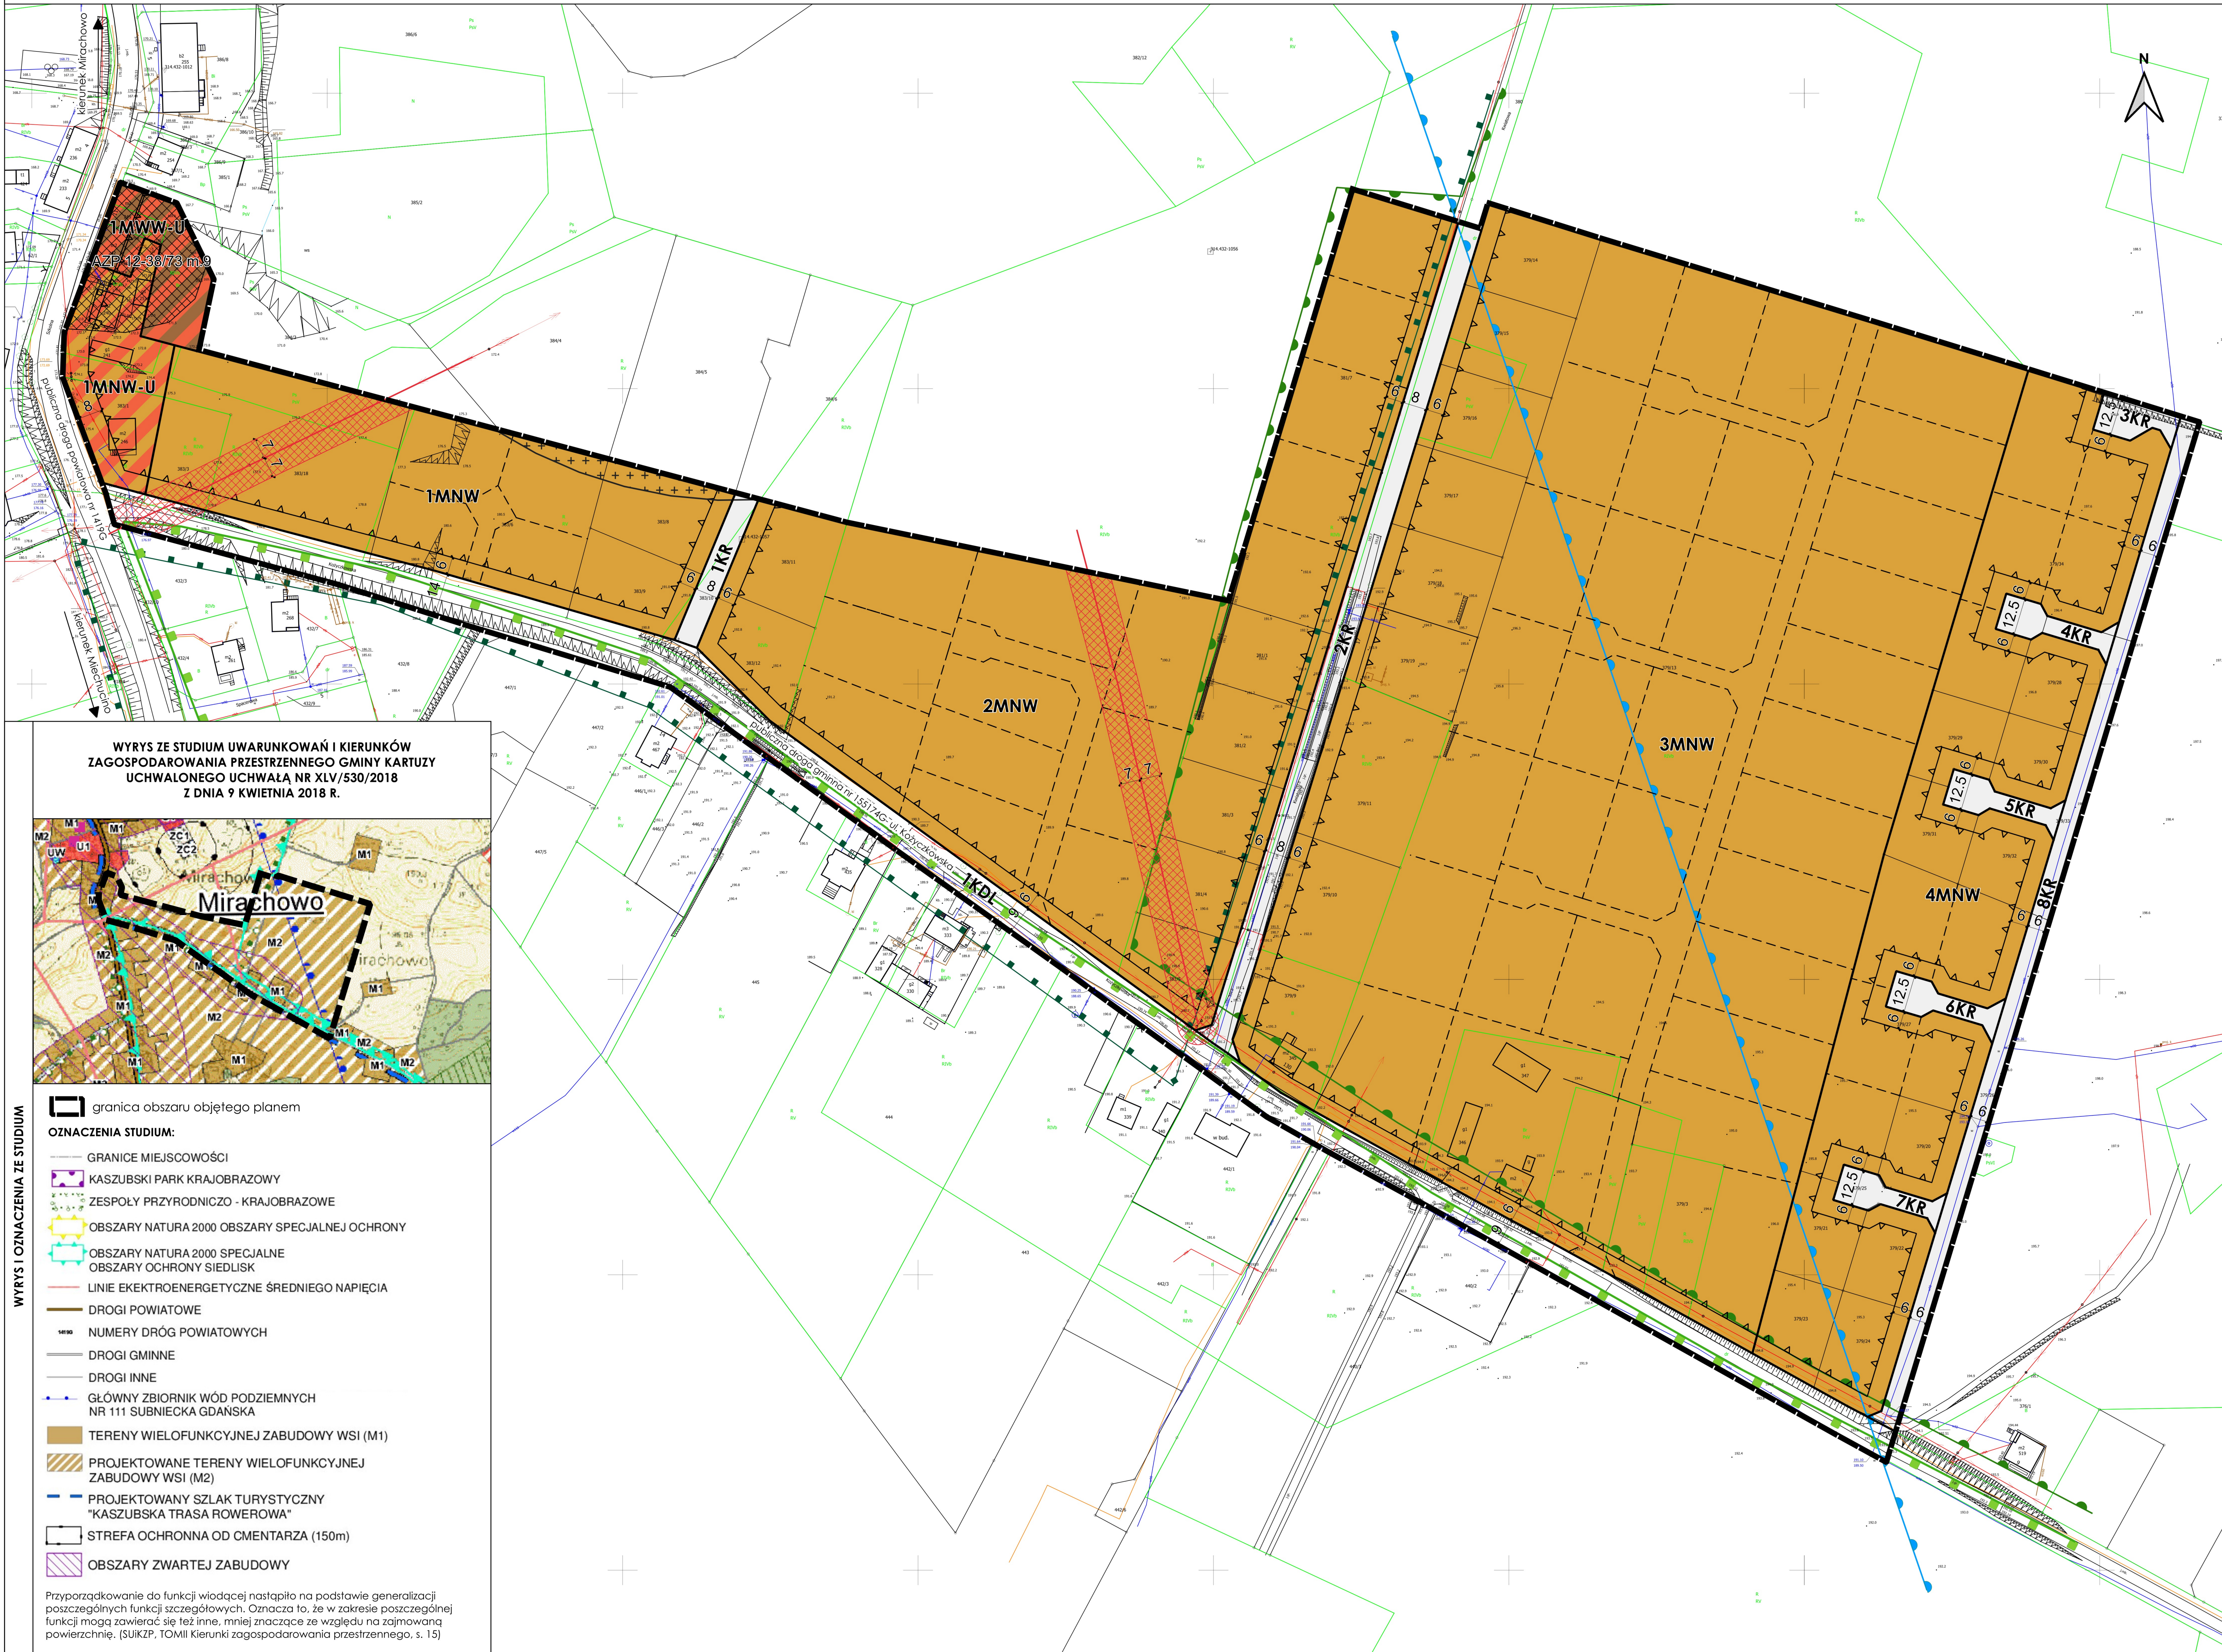

WYRYS ZE STUDIUM UWARUNKOWAŃ I KIERUNKÓW
ZAGOSPODAROWANIA PRZESTRZENNEGO GMINY KARTUZY
UCHWALONEGO UCHWAŁĄ NR XLV/530/2018
Z DNIA 9 KWIEŹNIA 2018 R.



WYRYS I OZNACZENIA ZE STUDIUM

- granica obszaru objętego planem
- OZNACZENIA STUDIUM:
- GRANICE MIEJSCOWOŚCI
 - KASZUBSKI PARK KRAJOBRAZOWY
 - ZESPOŁY PRZYRODNICZO - KRAJOBRAZOWE
 - OBSZARY NATURA 2000 OBSZARY SPECJALNEJ OCHRONY
 - OBSZARY NATURA 2000 SPECJALNE OBSZARY OCHRONY SIEDLISK
 - LINIE ELEKTROENERGETYCZNE ŚREDNIEGO NAPIĘCIA
 - DROGI POWIATOWE
 - NUMERY DRÓG POWIATOWYCH
 - DROGI GMINNE
 - DROGI INNE
 - GŁÓWNY ZBIORNIK WÓD PODZIEMNYCH NR 111 SUBNIECKA GDAŃSKA
 - TERENY WIELOFUNKCYJNEJ ZABUDOWY WSI (M1)
 - PROJEKTOWANE TERENY WIELOFUNKCYJNEJ ZABUDOWY WSI (M2)
 - PROJEKTOWANY SZLAK TURYSTYCZNY "KASZUBSKA TRASA ROWEROWA"
 - STREFA OCHRONNA OD CMENTARZA (150m)
 - OBSZARY ZWARTEJ ZABUDOWY

Przyrządkowanie do funkcji wodnej nastąpiło na podstawie generalizacji poszczególnych funkcji szczegółowych. Oznacza to, że w zakresie poszczególnych funkcji mogą zawierać się też inne, mniej znaczące ze względu na zajmowaną powierzchnię. (SUIKP, TOMII Kierunki zagospodarowania przestrzennego, s. 15)

I. OZNACZENIA BĘDĄCE USTALENIAMI OBOWIĄZUJĄCYMI PLANU:

1. Oznaczenia ogólne
- granica obszaru objętego planem
 - linie rozgraniczające tereny o różnym przeznaczeniu lub różnych zasadach zagospodarowania
 - symbol cyfrowy - numer terenu
 - symbol literowy - przeznaczenie terenu
2. Oznaczenia określające warunki, zasady i standardy kształtowania zabudowy i zagospodarowania terenu
- nieprzekraczalne linie zabudowy
3. Oznaczenia określające zasady ochrony dziedzictwa kulturowego i zabytków, w tym krajobrazów kulturowych
- granica strefy ochrony konserwatorskiej stanowiska archeologicznego, ujętego w ewidencji zabytków
4. Przeznaczenie terenu
- teren zabudowy mieszkaniowej jednorodzinnej wolnostojącej
 - teren zabudowy mieszkaniowej jednorodzinnej wolnostojącej lub usług
 - teren zabudowy mieszkaniowej wielorodzinnej wolnostojącej lub usług
 - teren drogi lokalnej
 - teren komunikacji drogowej wewnętrznej

II. OZNACZENIA INFORMACYJNE, NIEBĘDĄCE USTALENIAMI OBOWIĄZUJĄCYMI PLANU:

- proponowane linie podziału
- wymiar w metrach
- granica zespołu przyrodniczo-krajobrazowego "Rynna Mirachowska"
- granica Specjalnego Obszaru Ochrony Natura 2000 - Dolina Górnej Łeby - PLH220006
- granica Specjalnego Obszaru Ochrony Natura 2000 - Stanisławskie Błota - PLH220027
- granica Głównego Zbiornika Wód Podziemnych nr 111 Subniecka Gdańska
- przebieg dystrybucyjnej, napowietrznej linii elektroenergetycznej ŚN wraz z pasami ochrony funkcyjnej
- granica strefy z ograniczeniami w zabudowie w odległości 150m od cmentarza

Cały obszar objęty planem położony jest w granicach:

- Kaszubskiego Parku Krajobrazowego,
- Obszaru Specjalnej Ochrony Natura 2000 - Lasy Mirachowskie - PLB220008.

Gmina Kartuszy
ul. Generała Józefa Hallera 1,
83-300 Kartuszy

FABRYKA DRZE I INNE STRZE NI NI

mgr Filip Sokolowski - główny projektant, uprawniony projektant w planowaniu przestrzennym /Dz. U. z 2024 r. poz. 1130 z późn. zm.art. 5 pkt 3/

mgr Anna Łączkowska-Sokolowska - planowanie przestrzenne, uprawniony projektant w planowaniu przestrzennym /Dz. U. z 2024 r. poz. 1130 z późn. zm. art. 5 pkt 3/

mgr Maja Marynowicz - planowanie przestrzenne

mgr Wiktor Rybarczyk - planowanie przestrzenne

mgr Agata Gołąb - prognoza oddziaływania na środowisko

Załącznik nr 1
do Uchwały Nr/.....
Rady Miejskiej w Kartuzach
z dnia 2025r.

UCHWALENIE CZERWIEC 2025

Projekt został sporządzony na podstawie cyfrowej mapy zasadniczej w skali 1:1000, pobranej z zasobu Starostwa Powiatowego, w układzie współrzędnych: ETRF2000-PL / CS2000/18

1:1 000



Załącznik Nr 2 do uchwały Nr XIV/191/2025
Rady Miejskiej w Kartuzach
z dnia 25 czerwca 2025 r.

Rozstrzygnięcie o sposobie rozpatrzenia uwag wniesionych do projektu planu miejscowego

Do projektu planu nie wpłynęły uwagi w trybie art. 17 pkt 11 i art. 18 ustawy z dnia 27 marca 2003 r. o planowaniu i zagospodarowaniu przestrzennym (t.j. Dz. U. z 2024 r. poz. 1130 z późn. zm.), w związku z art. 67 ust. 3 ustawy z dnia 7 lipca 2023 r. o zmianie ustawy o planowaniu i zagospodarowaniu przestrzennym oraz niektórych innych ustaw (Dz. U. poz. 1688 z późn. zm.).

Załącznik Nr 3 do uchwały Nr XIV/191/2025

Rady Miejskiej w Kartuzach

z dnia 25 czerwca 2025 r.

Rozstrzygnięcie o sposobie realizacji zapisanych w planie inwestycji z zakresu infrastruktury technicznej, które należą do zadań własnych gminy oraz zasadach ich finansowania, zgodnie z przepisami o finansach publicznych

SPOSOBY REALIZACJI INWESTYCJI Z ZAKRESU INFRASTRUKTURY TECHNICZNEJ DLA TERENU OBJĘTEGO PLANEM

W granicach obszaru objętego planem nie obowiązują miejscowe plany zagospodarowania przestrzennego.

Część terenów objętych niniejszym planem, posiada dostęp do sieci wodociągowej, elektroenergetycznej i telekomunikacyjnej. Na pozostałym terenie objętym planem może zajść konieczność budowy lub rozbudowy sieci infrastruktury technicznej.

W zakresie infrastruktury technicznej plan zakłada zaopatrzenie w wodę z sieci wodociągowej, w energię elektryczną z sieci elektroenergetycznych, z dopuszczeniem zaopatrzenia w energię ze źródeł odnawialnych, w zakresie zaopatrzenia w energię ciepłą z systemów grzewczych na paliwa charakteryzujące się zerowymi lub niskimi wskaźnikami emisji z dopuszczeniem zaopatrzenia w ciepło ze źródeł odnawialnych, w gaz z sieci gazowej lub ze źródeł indywidualnych.

Ponadto, zgodnie z ustaleniami planu, odprowadzanie ścieków ma odbywać się do sieci kanalizacji sanitarnej z dopuszczeniem, szczelnych, bezodpływowych zbiorników na ścieki do czasu rozbudowy kanalizacji sanitarnej oraz przydomowych oczyszczalni ścieków.

W granicach planu nie planuje się budowy nowych dróg publicznych. Zagospodarowanie obszaru objętego planem powinno być realizowane w sposób umożliwiający spójne przygotowanie poszczególnych terenów w zakresie obsługi komunikacyjnej i infrastrukturalnej. Oznacza to:

- 1) dzielenie obszarów rozwojowych na fragmenty pozwalające na skoordynowany rozwój zabudowy i wykonanie infrastruktury technicznej i komunikacyjnej,
- 2) wyznaczanie terenów do zainwestowania winno być oparte o ocenę dostępności do infrastruktury i obsługi komunikacyjnej, zaczynając od terenów już uzbrojonych, następnie przeznaczając do zainwestowania tereny w bezpośrednim sąsiedztwie uzbrojonych obszarów istniejącej zabudowy, w dalszej kolejności tereny w sąsiedztwie dróg i terenów już zabudowanych, do których doprowadzenie infrastruktury jest możliwe w przewidywanej perspektywie zagospodarowania przedmiotowego terenu,
- 3) terminy dopuszczania terenów do zainwestowania powinny być zgodne z etapowaniem rozwoju infrastruktury technicznej i możliwościami budżetowymi właściwych organów administracji publicznej, zgodnie z przepisami o finansach publicznych.

Zaleca się bieżące koordynowanie realizacji programów budowy i modernizacji infrastruktury technicznej. Zaleca się stosowanie zasady realizacji przedsięwzięć kompleksowych, łączących wykonawstwo robót drogowych oraz urządzeń technicznych związanych z drogą z innymi branżami infrastruktury technicznej, co pozwala uzyskać oszczędności na części wspólnej robót oraz rozwiązać problem kolizji technicznych. Podejmując decyzje o budowie infrastruktury, trzeba się jednak kierować rachunkiem ekonomicznym i uruchamiać takie programy, które zapewniają uzyskiwanie określonego potencjału infrastruktury przy możliwie najniższych nakładach jednostkowych. W związku z tym zaleca się wybór takich rozwiązań i programów budowy, udoskonalień lub rozbudowy infrastruktury, które dają gwarancję możliwie szybkiej realizacji całego zamierzenia i stworzenie korzystnej sytuacji lokalizacyjnej.

ZASADY FINANSOWANIA INWESTYCJI Z ZAKRESU INFRASTRUKTURY TECHNICZNEJ

Źródła finansowania inwestycji z zakresu infrastruktury mogą stanowić: środki pochodzące z budżetu Gminy (środki własne), środki pomocowe, partycypacja inwestorów w kosztach budowy. Będzie to realizowane za pomocą montażu finansowych, ogólnie przyjętej metody konstruowania budżetu projektów.

Programy realizujące poszczególne cele powinny zostać podzielone na projekty realizujące zamknięte zadania, w ramach których jednoznacznie można skalkulować koszty oraz ściśle zdefiniować efekty na poszczególnych etapach realizacji. Dla tak skonstruowanych projektów można ubiegać się dofinansowanie ze środków pomocowych (UE, Narodowego Funduszu Ochrony Środowiska, Ekofunduszu).

Finansowanie inwestycji z zakresu infrastruktury technicznej (budowa/modernizacja):

- I.** Opracowanie wieloletniego planu finansowego zapewniającego realizację inwestycji z zakresu infrastruktury technicznej, stanowiącego podstawę konstruowania budżetów rocznych.
- II.** Wynegocjowanie i zawarcie z partnerami publicznymi i prywatnymi umów na współfinansowanie zapisanych w wieloletnim planie finansowym przedsięwzięć będących podstawą budowy montażu finansowych niezbędnych do realizacji inwestycji.
- III.** Zapewnienie finansowania programów lokalnych, w takim stopniu, aby gmina posiadała udział własny niezbędny do ubiegania się o środki pomocowe.
- IV.** Wsparcie finansów gminy środkami zewnętrznymi (kredytami, pożyczkami, dotacjami, emisją obligacji), w celu zapewnienia środków na szczególnie kosztowne w realizacji projekty, np. w zakresie infrastruktury technicznej i drogownictwa.

Zasady prowadzenia polityki finansowej:

- I.** Konstruowanie rocznych budżetów powinno odbywać się w kontekście wieloletniej polityki finansowej gminy, nastawionej na realizację inwestycji z zakresu infrastruktury technicznej.
- II.** Źródła finansowe związane z korzyściami opracowanego miejscowego planu zagospodarowania przestrzennego powinny być przeznaczone na rozwój przestrzenny i infrastrukturalny.

Załącznik Nr 4 do uchwały Nr XIV/191/2025
Rady Miejskiej w Kartuzach
z dnia 25 czerwca 2025 r.

**Dane przestrzenne, o których mowa w art. 67a ustawy z dnia 27 marca 2003 r. o planowaniu
i zagospodarowaniu przestrzennym**

Rada Miejska w Kartuzach na podstawie art. 67a ust. 3 i 5, ustawy z dnia 27 marca 2003r. o planowaniu i zagospodarowaniu przestrzennym (t.j. Dz. U. z 2024 r. poz. 1130 z późn. zm.) w związku z art. 67 ust. 3 ustawy z dnia 7 lipca 2023 r. o zmianie ustawy o planowaniu i zagospodarowaniu przestrzennym oraz niektórych innych ustaw (Dz. U. poz. 1688 z późn. zm.) przygotowała dane przestrzenne dla planu, które stanowią załącznik w postaci cyfrowej do uchwały.

Dane przestrzenne zostały udostępnione pod poniższym adresem www:

<https://www.bip.kartuzy.pl/a,21072,przed-przekazaniem-do-rady-miejskiej.html>