



DZIENNIK URZĘDOWY

WOJEWÓDZTWA POMORSKIEGO

Gdańsk, dnia 10 czerwca 2026 r.

Poz. 2434

UCHWAŁA NR XXV/244/2026 RADY GMINY STAROGARD GDAŃSKI

z dnia 28 maja 2026 r.

w sprawie uchwalenia miejscowego planu zagospodarowania przestrzennego dla wsi Żabno

Na podstawie art. 18 ust. 2 pkt 5 ustawy z dnia 8 marca 1990 r. o samorządzie gminnym (Dz.U. z 2025 r. poz. 1153 z późn. zm.), art. 20 ust. 1, art. 27 ustawy z dnia 27 marca 2003 r. o planowaniu i zagospodarowaniu przestrzennym (Dz.U. z 2023 r. poz. 977 z późn. zm.), w związku z art. 66 ust. 2, art. 67 ust. 3 ustawy z dnia 7 lipca 2023 r. o zmianie ustawy o planowaniu i zagospodarowaniu przestrzennym oraz niektórych innych ustaw (Dz.U. z 2023 r. poz. 1688 z późn. zm.) oraz w związku z Uchwałą Nr LVI/693/2023 Rady Gminy Starogard Gdański z dnia 25 maja 2023 r. w sprawie przystąpienia do sporządzania miejscowego planu zagospodarowania przestrzennego dla wsi Żabno, wraz ze zmianą przyjętą Uchwałą Nr XXV/243/2026 Rady Gminy Starogard Gdański z dnia 28 maja 2026 r. uchwala się, co następuje:

Rozdział 1.

Przepisy wprowadzające

§ 1. 1. Stwierdza się, iż przedmiotowy miejscowy plan zagospodarowania przestrzennego dla wsi Żabno nie narusza ustaleń Studium uwarunkowań i kierunków zagospodarowania przestrzennego gminy Starogard Gdański, przyjętego Uchwałą Nr XXXI/365/2021 Rady Gminy Starogard Gdański z dnia 6 maja 2021 r. wraz ze zmianami uchwalonymi Uchwałą Nr XLVIII/567/2022 Rady Gminy Starogard Gdański z dnia 25 sierpnia 2022 r. (zmiany nie dotyczą obszaru opracowania).

2. Uchwala się miejscowy plan zagospodarowania przestrzennego dla wsi Żabno, w granicach określonych na rysunku planu.

3. Plan obejmuje obszar o łącznej powierzchni ok. 136,71 ha.

§ 2. 1. Integralnymi częściami uchwały są:

- 1) załącznik nr 1 - rysunek planu w skali 1:2000, zawierający ustalenia graficzne planu;
- 2) załącznik nr 2 - rozstrzygnięcia dotyczące sposobu rozpatrzenia uwag wniesionych do projektu planu, wyłożonego do publicznego wglądu;
- 3) załącznik nr 3 - rozstrzygnięcia o sposobie realizacji, zapisanych w planie, inwestycji z zakresu infrastruktury technicznej, które należą do zadań własnych gminy oraz o zasadach ich finansowania;
- 4) załącznik nr 4 – dane przestrzenne.

2. Na obszarze objętym planem nie zachodzą przesłanki do określenia:

- 1) zasad ochrony dóbr kultury współczesnej;
- 2) wymagań wynikających z potrzeb kształtowania przestrzeni publicznych wyznaczonych w studium uwarunkowań i kierunków zagospodarowania przestrzennego gminy;

- 3) granic i sposobów zagospodarowania terenów górniczych, obszarów osuwania się mas ziemnych, krajobrazów priorytetowych określonych w audycie krajobrazowym oraz w planie zagospodarowania przestrzennego województwa;
- 4) sposobu i terminu tymczasowego zagospodarowania, urządzania i użytkowania terenów.

3. Ustalenia tekstowe planu zawierają dwustopniowy układ ustaleń, tj. ustalenia ogólne obowiązujące na całym obszarze planu, zawarte w rozdziale 2 niniejszej uchwały oraz ustalenia szczegółowe – karty terenów dla poszczególnych wydzielonych liniami rozgraniczającymi terenów zawarte w rozdziale 3 niniejszej uchwały; dla każdego wydzielonego liniami rozgraniczającymi terenu obowiązują jednocześnie ustalenia ogólne i szczegółowe.

4. Ustalenia tekstowe planu, w części ogólnej, określają:

- 1) zasady ochrony i kształtowania ładu przestrzennego - §4;
- 2) zasady ochrony środowiska, przyrody i krajobrazu - §5;
- 3) zasady ochrony krajobrazu kulturowego, dziedzictwa kulturowego i zabytków - §6;
- 4) granice i sposoby zagospodarowania terenów lub obiektów podlegających ochronie, ustalonych na podstawie odrębnych przepisów - §7;
- 5) zasady modernizacji, rozbudowy i budowy systemów komunikacji oraz minimalną ilość miejsc parkingowych dla terenów wydzielonych liniami rozgraniczającymi - §8;
- 6) zasady modernizacji, rozbudowy i budowy systemów infrastruktury technicznej - §9;
- 7) szczegółowe zasady i warunki scalania i podziału nieruchomości objętych planem - §10;
- 8) stawkę procentową, na podstawie której ustala się opłatę, o której mowa w art. 36 ust. 4 ustawy o planowaniu i zagospodarowaniu przestrzennym - §11.

5. Ustalenia tekstowe w części szczegółowej są zapisane w postaci kart terenów dla poszczególnych rodzajów terenów (według ustalonego w planie przeznaczenia terenu) wydzielonych liniami rozgraniczającymi, z podziałem na tereny nie będące terenami komunikacyjnymi oraz tereny stanowiące tereny komunikacyjne.

6. Ustalenia szczegółowe dla terenów, nie będących terenami komunikacyjnymi określają:

- 1) przeznaczenie terenów i sposoby zabudowy i zagospodarowania terenów wydzielonych liniami rozgraniczającymi;
- 2) wskaźniki i zasady zagospodarowania terenu;
- 3) szczególne warunki zagospodarowania terenów oraz ograniczenia w ich użytkowaniu, w tym zakaz zabudowy;
- 4) zasady kształtowania zabudowy, gabaryty obiektów.

7. Ustalenia szczegółowe dla terenów, będących terenami komunikacyjnymi określają:

- 1) przeznaczenie terenów i sposoby zagospodarowania terenów wydzielonych liniami rozgraniczającymi;
- 2) parametry techniczne, wyposażenie, dostępność;
- 3) zasady kształtowania zabudowy, gabaryty obiektów.

8. Następujące oznaczenia graficzne wskazane na rysunku planu stanowią ustalenia planu:

- 1) granica obszaru objętego miejscowym planem zagospodarowania przestrzennego;
- 2) linie rozgraniczające tereny o różnym przeznaczeniu lub różnych zasadach zagospodarowania;
- 3) nieprzekraczalna linia zabudowy;
- 4) oznaczenie liczbowo - literowe terenów o różnym przeznaczeniu lub różnych zasadach zagospodarowania identyfikujące teren, gdzie liczba oznacza kolejny numer terenu, a litera oznacza przeznaczenie terenu;
- 5) przeznaczenie terenów, w tym:
 - a) MNW – teren zabudowy mieszkaniowej jednorodzinnej wolnostojącej,

- b) MNW-UL – teren zabudowy mieszkaniowej jednorodzinnej lub usług rzemieślniczych,
 - c) MNW-UT – teren zabudowy mieszkaniowej jednorodzinnej lub usług turystyki,
 - d) US-UK – teren sportu i rekreacji lub usług kultury i rozrywki,
 - e) US-ZN – teren sportu i rekreacji lub zieleni naturalnej,
 - f) RN – teren rolnictwa z zakazem zabudowy,
 - g) RZM – teren zabudowy zagrodowej,
 - h) RN-ZN – teren rolnictwa z zakazem zabudowy lub zieleni naturalnej,
 - i) L – teren lasu,
 - j) ZN – teren zieleni naturalnej,
 - k) WS – teren wód powierzchniowych śródlądowych,
 - l) WS-ZN – teren wód powierzchniowych śródlądowych lub zieleni naturalnej,
 - m) IK – teren kanalizacji,
 - n) KDD – teren drogi dojazdowej,
 - o) KR – teren komunikacji drogowej wewnętrznej,
 - p) KP-ZN – teren komunikacji pieszo-rowerowej lub zieleni naturalnej;
- 6) obiekty zabytkowe ujęte w ewidencji zabytków;
- 7) strefa ochrony konserwatorskiej stanowisk archeologicznych ujętych w ewidencji zabytków województwa pomorskiego;
- 8) granica historycznego układu ruralistycznego wsi Żabno;
- 9) budynki o wartościach historyczno-kulturowych;
- 10) historyczny dziedziniec;
- 11) historyczne aleje i szpalery drzew przydrożnych;
- 12) pas ochrony funkcyjnej napowietrznej linii elektroenergetycznej średniego napięcia SN 15kV szerokości 14 m – po 7 m od osi linii (obowiązuje do czasu likwidacji lub skablowania linii).

9. Następujące oznaczenia graficzne wskazane na rysunku planu stanowią ustalenia planu, wynikające z występowania obszarów i obiektów objętych ochroną na podstawie przepisów odrębnych (oznaczenia obszarów i obiektów poza granicami opracowania planu mają charakter informacyjny): obszar Natura 2000 – Specjalny Obszar Ochrony Siedlisk PLH220094 „Dolina Wierzycy”.

10. Oznaczenia graficzne znajdujące się na rysunku planu, niewymienione w ust. 8 i 9, mają charakter informacyjny.

11. Oznaczenia granic obszarów biegnące wzdłuż linii rozgraniczających, należy traktować jako biegnące w osi tych linii.

§ 3. 1. Ileć w niniejszej uchwale jest mowa o:

- 1) **przepisach odrębnych** – należy przez to rozumieć obowiązujące w dniu uchwalenia planu miejscowego przepisy ustaw wraz z aktami wykonawczymi oraz przepisy prawa lokalnego (np. uchwały sejmiku województwa, rozporządzenia wojewody);
- 2) **rysunku planu** – należy przez to rozumieć rysunek, sporządzony na odpowiednim podkładzie geodezyjnym w skali 1:2000, zawarty w granicach obszaru objętego planem wraz z informacjami i oznaczeniami obrazującymi ustalenia niniejszego planu, stanowiący załącznik nr 1 do niniejszej uchwały;
- 3) **teren** – należy przez to rozumieć obszar wyznaczony na rysunku planu liniami rozgraniczającymi, o określonym przeznaczeniu, oznaczony symbolem cyfrowo-literowym;
- 4) **główny bryle budynku** – należy przez to rozumieć zasadniczą bryłę budynku stanowiącą min 80% powierzchni zabudowy budynku; nie stanowią głównej bryły budynku w szczególności wejścia do budynku

(wiatrołapy), garaże dobudowane, schody, ganki, itp., a w wyższych kondygnacjach: wykusze, loggie, balkony i inne podobne elementy bryły budynku;

- 5) **głównych połaciach dachu** – należy przez to rozumieć dach przykrywający główną bryłę budynku, stanowiący min 80% powierzchni dachu całego budynku; głównych połaci dachu nie stanowią w szczególności zadaszenia wiatrołapu, lukarny, garażu dobudowanego, zadaszenia balkonów i tarasów, itp.;
- 6) **dachach dwuspadowych** - należy przez to rozumieć dach o dwóch przeciwległych połaciach połączonych w kalenicy; przy czym przy złożonych rzutach budynków (np. w kształcie litery L, T lub przy występowaniu takich elementów budynku jak ryzality, skrzydła) dach dwuspadowy może posiadać więcej jak dwie połacie;
- 7) **usługach społecznych** – należy przez to rozumieć usługi świadczone dla ludności z zakresu oświaty, wychowania, zdrowia (z wyjątkiem obiektów lecznictwa zamkniętego), opieki społecznej, kultury, sportu i rekreacji, administracji;
- 8) **nieprzekraczalnej linii zabudowy** - należy przez to rozumieć linię wyznaczoną na rysunku planu, poza którą wyklucza się lokalizację zewnętrznej ściany głównej bryły budynku (nie dotyczy drugorzędnych elementów budynku, takich jak: ganki, wiatrołapy, schody zewnętrzne, itp.); nieprzekraczalna linia zabudowy dotyczy również obiektów budowlanych, takich jak: wiaty, zabudowa towarzysząca;
- 9) **miejscu parkingowym** – należy przez to rozumieć miejsce na samochód osobowy wydzielone na terenie nieruchomości, w budynku (garaż wolnostojący, przybudowany lub wbudowany), wiatę garażową.

2. Pojęcia i określenia użyte w planie, a nie zdefiniowane powyżej, należy rozumieć zgodnie z obowiązującymi przepisami prawa, a w przypadku ich braku zgodnie z ich ogólnym rozumieniem słownikowym.

Rozdział 2.

Ustalenia ogólne planu

§ 4. Zasady ochrony i kształtowania ład przestrzennego

1. W obszarze planu znajdują się elementy struktury przestrzennej o wartościach historycznych, kompozycyjnych i kulturowych wymagające ochrony, są to:

- 1) obiekty zabytkowe ujęte w ewidencji zabytków;
- 2) strefa ochrony konserwatorskiej stanowisk archeologicznych ujętych w ewidencji zabytków;
- 3) budynki o wartościach historyczno-kulturowych;
- 4) historyczny dziedziniec;
- 5) granica historycznego układu ruralistycznego wsi Żabno;
- 6) historyczne aleje i szpalery drzew przydrożnych; Szczegółowy opis elementów chronionych oraz zasady ich ochrony określono w ustaleniach § 6 „Zasady ochrony krajobrazu kulturowego, dziedzictwa kulturowego i zabytków”.

2. W obszarze planu nie znajdują się obszary przestrzeni publicznej, wyznaczone w studium uwarunkowań i kierunków zagospodarowania przestrzennego gminy Starogard Gdański.

3. Nowe zagospodarowanie i zabudowa terenu objętego planem powinno przede wszystkim spełnić wymagania charakteryzujące zabudowę miejscowości zaliczanej do ośrodków lokalnych, pełniących ograniczoną rolę w systemie usługowym, które nie są samodzielne nawet w zakresie usług podstawowych.

4. Podstawowe założenia kompozycji obszaru planu są następujące:

- 1) ochrona elementów struktury przestrzennej o wartościach przyrodniczych i kulturowych;
- 2) preferencja dla projektowania nowej zabudowy jako uzupełnienie istniejącej struktury przestrzennej, w szczególności w obszarach posiadających dostęp do infrastruktury technicznej i komunikacyjnej bez konieczności jej rozbudowy;
- 3) wykorzystanie potencjału inwestycyjnego terenów stanowiących obszary możliwego zagospodarowania, wskazywanego w polityce przestrzennej gminy, w szczególności w kierunku zabudowy mieszkaniowej

jednorodzinnej, przy czym wielkości wyznaczonych terenów powinny uwzględniać określoną w studium uwarunkowań i kierunków zagospodarowania przestrzennego gminy Starogard Gdański skalę rozwoju miejscowości i przeciwdziałać dezintegracji jednostki osadniczej;

- 4) określenie jednolitych zasad kształtowania formy architektonicznej budynków dla całego obszaru, zgodnie z tradycją budowlaną regionu Kociewia, w szczególności w zakresie utrzymania proporcji rzutu budynków w kształcie prostokątnym i zachowania kształtu dachu w formie wysokiego, symetrycznego dachu dwuspadowego;
- 5) utrzymanie oraz wzmocnienie systemu komunikacji drogowej, pieszej i rowerowej poprzez stworzenie powiązań terenów przeznaczonych pod zainwestowanie z istniejącą strukturą przestrzenną miejscowości oraz z otoczeniem.

5. W zakresie wykończenia obiektów budowlanych ustala się wymóg zharmonizowania ich kolorystyki oraz rozwiązań materiałowych, poprzez:

- 1) wykończenie elewacji z materiałów o charakterze mineralnym lub naturalnym, np. tynk, cegła, drewno, kamień;
- 2) ujednoliconą kolorystykę pokrycia dachów, ograniczoną do tonacji naturalnej dachówki ceramicznej, brązów, szarości i czerni;
- 3) wyklucza się stosowanie jaskrawych kolorów (tj. kolorów o zintensyfikowanym nasyceniu lub z połyskiem).

6. Dla obszaru planu maksymalna wysokość zabudowy wynosi 15m; wysokość zabudowy nie dotyczy istniejących obiektów infrastruktury technicznej elektroenergetycznej i telekomunikacyjnej.

7. Dla poszczególnych terenów wydzielonych liniami rozgraniczającymi podstawowe zasady kształtowania ładu przestrzennego zostały określone poprzez zasady kształtowania zabudowy i określenie wskaźników zagospodarowania terenu ustalone dla każdego z wydzielonych terenów w ustaleniach szczegółowych.

§ 5. Zasady ochrony środowiska, przyrody i krajobrazu

1. W granicach terenów wydzielonych liniami rozgraniczającymi o podstawowym przeznaczeniu określonym w niniejszym planie ustala się dopuszczalne poziomy hałasu jak dla następujących rodzajów terenów określonych w przepisach odrębnych z zakresu ochrony środowiska:

- 1) dla terenów oznaczonych numerem porządkowym i symbolem MNW jak dla terenów przeznaczonych na cele mieszkaniowe jednorodzinne;
- 2) dla terenów oznaczonych numerem porządkowym i symbolami MNW-UL, MNW-UT jak dla terenów przeznaczonych na cele mieszkaniowo-usługowe;
- 3) dla terenów oznaczonych numerem porządkowym i symbolem RZM jak dla terenów przeznaczonych na cele zabudowy zagrodowej;
- 4) dla terenów oznaczonych numerem porządkowym i symbolami US-UK lub US-ZN jak dla terenów rekreacyjno – wypoczynkowych;
- 5) pozostałe tereny, nie wymienione w punktach 1)-4), nie wymagają ustalenia dopuszczalnych poziomów hałasu w środowisku.

2. Ustalenia planu należy realizować w sposób nienaruszający stosunków gruntowo – wodnych, zachowując spójność systemu całego obszaru, zgodnie z wymogami obowiązujących w tym zakresie przepisów odrębnych. W obszarze planu występują urządzenia melioracji wodnych (rowy i sieć drenarska) oraz mogą występować niezainwentaryzowane urządzenia melioracji wodnych, które w przypadku ewentualnego ich przerwania podczas wykonywania robót ziemnych należy przywrócić do stanu pierwotnego lub przebudować.

3. Planowane zagospodarowanie terenu nie może stanowić źródła zanieczyszczeń dla środowiska wodno-gruntowego.

4. Dopuszcza się usunięcie drzew i krzewów w zakresie niezbędnym dla celów pielęgnacyjnych, bezpieczeństwa i realizacji przedsięwzięć oraz prac budowlanych ustalonych w planie. Zaleca się odtworzenie drzew usuniętych. Przy wprowadzaniu zainwestowania ograniczyć wycinkę drzewostanu do niezbędnego minimum oraz w maksymalnym stopniu zachować istniejącą zielen.

5. Przy projektowaniu zieleni towarzyszącej zabudowie i zagospodarowaniu terenów stosować gatunki drzew dopasowane siedliskowo.

6. W zakresie gospodarowania wodami opadowymi ustala się odprowadzenie wód opadowych, roztopowych i gruntowych zgodnie z wymogami przepisów odrębnych w zakresie ich oczyszczania, przy zastosowaniu systemów:

- 1) powierzchniowych w ramach własnych działek poprzez tereny powierzchni biologicznie czynnej; w przyszłym zainwestowaniu należy dążyć do pozostawienia jak największego udziału procentowego powierzchni obszaru jako powierzchni biologicznie czynnej;
- 2) podziemnych, w tym z wykorzystaniem zbiorników retencyjnych i dołów chłonnych;
- 3) kanalizacji deszczowej;
- 4) podczyszczania wód opadowych z terenów komunikacyjnych i innych utwardzonych;
- 5) zagospodarowanie terenów projektować z uwzględnieniem ukształtowania terenu na działce objętej inwestycją oraz na działkach sąsiednich w celu ograniczania wielkości odpływu wód opadowych oraz wydłużenia czasu ich odpływu z uwzględnieniem:
 - a) systemów zbierania, oczyszczania i ponownego wykorzystania wody deszczowej,
 - b) infiltracji wód opadowych poprzez wszelkiego rodzaju półprzepuszczalne i przepuszczalne powierzchnie chłonne, umożliwiające wsiąkanie oraz wykorzystanie zgromadzonych wód przez rośliny oraz przez wprowadzenie urządzeń ograniczających ilość odprowadzanych wód na rzecz ewaporacji.

7. Istniejące i projektowane budynki wymagające zasilania w ciepło zaopatrzyć w ciepło z lokalnych niskoemisyjnych, nieemisyjnych źródeł lub z sieci gazowej.

8. Ustala się zasady gospodarowania odpadami zgodnie z obowiązującymi przepisami odrębnymi oraz ustalonymi przepisami lokalnymi.

9. Przy realizacji ustaleń planu należy uwzględnić wymogi dotyczące ochrony gatunkowej chronionych roślin, zwierząt i grzybów, zgodnie z przepisami odrębnymi.

10. Dla przedsięwzięć chowu i hodowli zwierząt lokalizowanych w obszarze planu obowiązuje ograniczenie produkcji do 10 dużych jednostek przeliczeniowych inwentarza (DJP).

§ 6. Zasady ochrony krajobrazu kulturowego, dziedzictwa kulturowego i zabytków

1. Chronione ustaleniami planu są następujące elementy struktury przestrzennej o wartościach historycznych, kompozycyjnych i kulturowych (obszary i obiekty zaznaczono na rysunku planu):

- 1) strefy ochrony konserwatorskiej stanowisk archeologicznych ujętych w ewidencji zabytków (strefy oznaczono na rysunku planu);
- 2) obiekty zabytkowe ujęte w gminnej ewidencji zabytków, (obiekty oznaczono na rysunku planu), tj.:
 - a) budynek mieszkalny Żabno 17, czas powstania koniec XIX w.,
 - b) budynek gospodarczy Żabno 17,
- 3) granica historycznego układu ruralistycznego wsi Żabno;
- 4) budynki o wartościach historyczno-kulturowych chronione ustaleniami planu;
- 5) historyczne dziedzinyce w obrębie siedlisk o historycznej lokalizacji;
- 6) historyczne aleje i szpalery drzew przydrożnych.

2. Ustala się następujące zasady ochrony poszczególnych elementów struktury przestrzennej wymienionych w ust. 1:

- 1) dla stref ochrony konserwatorskiej stanowisk archeologicznych ujętych w ewidencji zabytków ustala się:
 - a) w obrębie strefy ochrony konserwatorskiej stanowisk archeologicznych roboty ziemne lub zmiana charakteru dotychczasowej działalności na obszarze występowania zabytków archeologicznych, mogące doprowadzić do ich przekształcenia lub zniszczenia, wymagają czynności ustalonych w przepisami odrębnymi z zakresu ochrony zabytków i opieki nad zabytkami.

2) dla historycznego układu ruralistycznego wsi Żabno ustala się:

- a) przedmiotem ochrony jest historyczny układ przestrzenny, z elementami struktury: historyczną zabudową zlokalizowaną w obrębie zespołu, historycznym sposobem rozplanowania zabudowy, historycznymi ciągami komunikacyjnymi i historyczną zielenią przy czym w obszarze opracowania znajduje się jedynie jeden zespół zabudowy, zaś zasadnicza część układu ruralistycznego wsi Żabno położona jest poza granicą opracowania planu (w granicach miasta Starogard Gdański),
- b) należy kontynuować tradycję miejsca poprzez zachowanie tradycyjnych zasad kształtowania przestrzeni, architektury i jej otoczenia przyrodniczego;

3) dla obiektów ujętych w ewidencji zabytków – zabytkowe budynki ustala się:

- a) przedmiotem ochrony są historyczne: bryła i kształt dachu, forma architektoniczna, dyspozycja ścian zewnętrznych (tj. artykulacja pionowa i pozioma), detal architektoniczny (w tym: wielkość i kształt otworów okiennych i drzwiowych, podziały stolarki okiennej i drzwiowej), materiały budowlane, kolorystyka,
- b) działania inwestycyjne przy obiektach ewidencyjnych, w obrębie elementów chronionych, zgodnie z przepisami odrębnymi dotyczącymi ochrony i opieki nad zabytkami,
- c) zakaz rozbudowy i nadbudowy,
- d) zakaz ocieplania od zewnątrz ścian o licu ceglanym (nie dotyczy docieplenia od wewnątrz budynku),
- e) wykończenie elewacji z materiałów naturalnych: cegła, kamień, drewno; pokrycie dachu w kolorze naturalnej dachówki ceramicznej lub w odcieniach od szarości do grafitu;

4) dla zespołów zabudowy zagrodowej oznaczonych na rysunku planu symbolami 1RZM, 2RZM, 6RZM, stanowiących historyczne siedliska, ustala się:

- a) wymóg lokalizacji jednego budynku mieszkalnego na działce budowlanej,
- b) wymóg pozostawienia historycznego dziedzińca (zaznaczonego na rysunku planu) jako obszar niezabudowany,
- c) wymóg lokalizacji budynków gospodarczych i inwentarskich oraz garażowych równolegle lub prostopadłe do budynku mieszkalnego wokół historycznego dziedzińca; dopuszcza się lokalizację w głębi działki budynków gospodarczych lub inwentarskich w sytuacji braku miejsca dla lokalizacji nowej zabudowy wokół wykształconego dziedzińca,
- d) dla budynków lokalizowanych w obrębie historycznych siedlisk obowiązuje stosowanie wyłącznie dachów dwuspadowych symetrycznych, o kącie nachylenia głównych połaci dachu od 35° do 45° lub od 18° do 25° z zastosowaniem ścianki kolankowej o wysokości 0,8 – 1,8 m; nie dopuszcza się stosowania lukarn,
- e) wprowadzić bufor w postaci zieleni krajobrazowej w otoczeniu zespołów zabudowy historycznych siedlisk jako izolacji od zabudowy mieszkaniowej,
- f) ochronę zabytkowych budynków zgodnie z zapisami punktu 3 lub 5 niniejszego ustępu;

5) dla budynków o wartościach historyczno-kulturowych, objętych ochroną ustaleniami planu, ustala się:

- a) przedmiotem ochrony jest lokalizacja i forma architektoniczna budynku,
- b) stosowanie wyłącznie dachów dwuspadowych symetrycznych, o kącie nachylenia głównych połaci dachu od 35° do 45° lub od 18° do 25° z zastosowaniem ścianki kolankowej o wysokości 0,8 – 1,8 m; dopuszcza się dla obiektów usługowych o znacznych kubaturach od 18° do 30°,
- c) wysokość zabudowy dla budynków mieszkalnych nie więcej niż 9 m,
- d) w przypadku zniszczenia lub rozbiórki budynków lokalizacja nowego budynku powinna nastąpić w miejscu historycznego budynku i po jego obrysie;

6) dla historycznych alei i szpalerów drzew przydrożnych, zlokalizowanych w terenach oznaczonych symbolami: 2KDD, 4KR obowiązuje:

- a) przedmiotem ochrony jest historyczna zieleń wysoka o charakterze zieleni komponowanej, jako element współtworzący krajobraz kulturowy,
- b) wymóg ochrony drzew niekolidujących z wymogami bezpieczeństwa ruchu oraz realizacji przedsięwzięć i prac budowlanych ustalonych w planie; zaleca się odtworzenie drzew usuniętych po realizacji przedsięwzięć i prac budowlanych ustalonych w planie; w nowych nasadzeniach stosować gatunki drzew dopasowane do występujących w historycznej zieleni.

§ 7. Granice i sposoby zagospodarowania terenów lub obiektów podlegających ochronie, ustalonych na podstawie odrębnych przepisówDla części obszaru planu położonego w granicach obszaru Natura 2000 Specjalny Obszar Ochrony Siedlisk PLH220094 „Dolina Wierzycy” (granice obszaru zaznaczono na rysunku planu), obowiązują przepisy odrębne z zakresu ochrony przyrody.

§ 8. Zasady modernizacji, rozbudowy i budowy systemów komunikacji oraz minimalna ilość miejsc parkingowych dla terenów wydzielonych liniami rozgraniczającymi

1. Powiązania obszaru planu z zewnętrznym układem transportowym zapewniają drogi publiczne:

- 1) droga gminna nr 213013G, która jest przedłużeniem ul. Kalinowskiego, biegnącej w granicach miasta;
- 2) droga gminna nr 213055G, która jest przedłużeniem ul. Pawiej, biegnącej w granicach miasta.

2. Obsługa komunikacyjna zabudowy lokalizowanej w obszarze planu odbywa się bezpośrednio z dróg gminnych (KDD), a także za pośrednictwem dróg wewnętrznych (KR), dojazdów wydzielonych w ramach zagospodarowania poszczególnych terenów, dopuszcza się bezpośrednio zjazdy na działki budowlane.

3. Ustala się minimalne wskaźniki miejsc postojowych w zależności od przeznaczenia terenu:

- 1) tereny zabudowy mieszkaniowej jednorodzinnej (MNW) 1 miejsce parkingowe na każdy wydzielony lokal mieszkalny,
- 2) tereny zabudowy mieszanej: mieszkaniowo - usługowej (MNW-UL, MNW-UT):
 - a) dla funkcji mieszkalnej 1 miejsce parkingowe na każdy wydzielony lokal mieszkalny,
 - b) dla funkcji usługowej: usługi obsługi rekreacji: 1 miejsce parkingowe na 4 miejsca noclegowe; nie mniej niż 3 miejsca parkingowe, gastronomia: 1 miejsce parkingowe na 4 miejsca konsumpcyjne, inne usługi: 1 miejsce parkingowe na 50 m² użytkowej usług, nie mniej niż 1 miejsce parkingowe dla każdej usługi;
- 3) tereny zabudowy zagrodowej (RZM): 1 miejsce parkingowe / każdy wydzielony lokal mieszkalny, nie określa się minimalnej ilości miejsc parkingowych dla maszyn rolniczych - liczba według programu użytkowego gospodarstwa rolnego/leśnego;
- 4) tereny sportu i rekreacji lub usług kultury i rozrywki (US-UK, US-ZN): nie mniej niż 2 miejsca parkingowe dla każdego terenu;
- 5) w ramach wskazanych powyżej ilości miejsc parkingowych w terenach o symbolach US-UK, US-ZN a także w pasach drogowych ulic publicznych należy przewidzieć miejsca parkingowe przeznaczone na parkowanie pojazdów zaopatrzonych w kartę parkingową w liczbie wynikającej z przepisów odrębnych;
- 6) pozostałe tereny wydzielone liniami rozgraniczającymi, nie wymienione w pkt 1-4, nie wymagają określenia minimalnych wskaźników miejsc parkingowych.

4. Wymagane ustaleniami ust. 3 miejsca postojowe należy przewidzieć w granicach działki przynależnej do budynku lub terenu objętego inwestycją; wskaźnik obejmuje budowę garażu w ramach zabudowy gospodarczej lokalizowanej na własnym terenie, na warunkach określonych w zasadach zagospodarowania dla poszczególnych terenów.

5. Nie są miejscami postojowymi w rozumieniu przepisów niniejszego paragrafu publiczne lub ogólnodostępne miejsca postojowe ani parkingi zlokalizowane w pasach drogowych ulic publicznych.

§ 9. Zasady modernizacji, rozbudowy i budowy systemów infrastruktury technicznej

1. W zakresie zaopatrzenia w wodę:

- 1) na całym obszarze planu dopuszcza się modernizację, budowę, przebudowę i rozbudowę urządzeń i sieci wodociągowych magistralnych i rozdzielczych oraz przyłączy do obiektów budowlanych;

- 2) nakazuje się włączenie projektowanej zabudowy wymagającej zaopatrzenia w wodę do celów bytowych, do sieci wodociągowej, z wyjątkiem budynku lokalizowanego w terenie 15MNW, gdzie dopuszcza się zaopatrzenie w wodę z indywidualnej studni;
- 3) zapewnić odpowiednią ilość wody do celów przeciwpożarowych służącej do zewnętrznego gaszenia pożaru dla nowo powstających obiektów zgodnie z przepisami odrębnymi;
- 4) zapewnić dla ludności dostęp do wody pitnej i technologicznej, w tym z uwzględnieniem okresu ograniczonych dostaw zgodnie z przepisami odrębnymi z zakresu obrony cywilnej.

2. W zakresie gospodarki ściekami sanitarnymi:

- 1) na całym obszarze planu dopuszcza się modernizację, budowę, przebudowę i rozbudowę urządzeń i sieci kanalizacji sanitarnej grawitacyjnych i tłocznych oraz przyłączy do obiektów budowlanych;
- 2) ścieki komunalne odprowadzić do kanalizacji sanitarnej z odprowadzeniem ścieków do oczyszczalni ścieków (oczyszczalnia poza obszarem planu);
- 3) dla zabudowy położonej w oddaleniu od zwartego obszaru zabudowy wsi dopuszcza się, do czasu rozbudowy sieci kanalizacji sanitarnej, odprowadzenie ścieków komunalnych w indywidualny sposób - do zbiorników bezodpływowych.

3. W zakresie gospodarowania wodami opadowymi ustala się odprowadzenie wód opadowych, roztopowych i gruntowych zgodnie z wymogami przepisów odrębnych w zakresie ich oczyszczania, przy zastosowaniu systemów:

- 1) powierzchniowych w ramach własnych działek poprzez tereny powierzchni biologicznie czynnej;
- 2) podziemnych, w tym z wykorzystaniem zbiorników retencyjnych i dołów chłonnych;
- 3) kanalizacji deszczowej;
- 4) podczyszczania wód opadowych z terenów komunikacyjnych i innych utwardzonych, zgodnie z przepisami odrębnymi;
- 5) zaleca się projektowanie zagospodarowania terenów w celu wydłużenia czasu odpływu i ograniczania wielkości odpływu wód opadowych z uwzględnieniem:
 - a) systemów zbierania, oczyszczania i ponownego wykorzystania wody deszczowej,
 - b) infiltracji wód opadowych poprzez wszelkiego rodzaju półprzepuszczalne i przepuszczalne powierzchnie chłonne, umożliwiające wsiąkanie oraz wykorzystanie zgromadzonych wód przez rośliny oraz przez wprowadzenie urządzeń ograniczających ilość odprowadzanych wód na rzecz ewaporacji;

4. W zakresie elektroenergetyki:

- 1) na całym obszarze planu dopuszcza się lokalizację podziemnych i napowietrznych sieci niskich, średnich i wysokich napięć a także urządzeń infrastruktury technicznej, w tym budowę stacji transformatorowych;
- 2) wzdłuż napowietrznych linii elektroenergetycznych SN-15kV obowiązuje pas ochrony funkcyjnej związany z polem elektromagnetycznym linii oraz zabezpieczeniem prawidłowego funkcjonowania sieci, pas ograniczeń w zagospodarowaniu o szerokości 14 m – po 7 m od osi linii (obowiązuje do czasu likwidacji lub skablowania linii);
- 3) zaopatrzenie w energię elektryczną z istniejących i projektowanych sieci elektroenergetycznych lub z lokalnych źródeł, w tym produkujących energię ze źródeł odnawialnych;

5. W zakresie zaopatrzenia w gaz:

- 1) na całym obszarze planu dopuszcza się modernizację, budowę, przebudowę i rozbudowę urządzeń i sieci gazowych wysokiego ciśnienia, podwyższonego średniego ciśnienia, średniego ciśnienia i niskiego ciśnienia oraz przyłączy obiektów budowlanych;
- 2) dopuszcza się zasilanie obiektów budowlanych w gaz poprzez projektowane gazociągi średniego i niskiego ciśnienia lub gazu zbiornikowego.

6. W zakresie infrastruktury telekomunikacyjnej: dopuszcza się budowę, przebudowę i rozbudowę istniejących urządzeń i sieci infrastruktury telekomunikacyjnej i sieci szerokopasmowych oraz przyłączy do zabudowy.

7. Istniejące i projektowane budynki wymagające zasilania w ciepło zaopatrzyć w ciepło z lokalnych niskoemisyjnych lub nieemisyjnych źródeł.

8. W zakresie gospodarowania odpadami ustala się zasady segregowania i gromadzenia oraz wywozu do miejsc przetwarzania i unieszkodliwiania odpadów, zgodnie z obowiązującymi przepisami odrębnymi oraz uchwalonymi przepisami prawa miejscowego.

9. Dopuszcza się w obszarze planu budowę nowych, przebudowę, rozbudowę lub likwidację istniejących urządzeń i sieci infrastruktury technicznej, wynikających z technicznych warunków realizacji inwestycji (także lokalizowanych poza obszarem planu), bądź wynikających z przepisów odrębnych.

10. W zagospodarowaniu terenów obowiązuje nakaz uwzględniania istniejących i projektowanych urządzeń i sieci infrastruktury technicznej.

§ 10. Szczegółowe zasady i warunki scalania i podziału nieruchomości objętych planem

1. Ustala się następujące parametry działek uzyskiwanych w wyniku scalania i podziału nieruchomości:

- 1) minimalna szerokość frontu nowowydzielanej działki budowlanej – 20 m, jeśli nie określono inaczej w ustaleniach szczegółowych;
- 2) minimalna powierzchnia nowowydzielanej działki budowlanej 800 m², jeśli nie określono inaczej w ustaleniach szczegółowych;
- 3) kąt położenia granicy działki w stosunku do pasa drogowego (dotyczy także dojazdu wydzielonego w ramach terenu przeznaczonego pod zabudowę) – od 70 do 110 stopni;
- 4) minimalna szerokość wydzielonych dojazdów do działek budowlanych – 5 m, a przejść pieszych i ścieżek pieszo-rowerowych niestanowiących dojazdów do zabudowy 2,5 m, w przypadku nieprzelotowego zakończenia dojazdu obowiązuje zakończenie dojazdu placem do zawracania o minimalnej wielkości 12,5x12,5 m;

2. Parametry działek uzyskiwane w wyniku podziałów nie dotyczą wydzielen pod infrastrukturę techniczną oraz powiększenia nieruchomości sąsiednich.

3. Jako zgodne z ustaleniami planu uznaje się działki istniejące w dniu uchwalenia planu.

§ 11. Stawka procentowa, na podstawie której ustala się opłatę, o której mowa w art. 36 ust. 4 ustawy o planowaniu i zagospodarowaniu przestrzennym Ustala się stawkę procentową o której mowa w art. 36 ust. 4 ustawy o planowaniu i zagospodarowaniu przestrzennym dla poszczególnych terenów w następującej wysokości:

- 1) 30% - dla terenów oznaczonych numerem porządkowym i symbolem: MNW;
- 2) 0% - dla pozostałych terenów.

Rozdział 3.

Ustalenia szczegółowe – karty terenów dotyczące terenów wydzielonych liniami rozgraniczającymi

§ 12. Karta terenów zabudowy mieszkaniowej jednorodzinnej wolnostojącej: 3MNW, 4MNW, 6MNW, 7MNW, 8MNW, 9MNW, 10MNW, 11MNW, 13MNW, 18MNW, 20MNW, 21MNW, 22MNW, 23MNW, 24MNW, 25MNW, 26MNW, 27MNW, 28MNW, 35MNW, 36MNW

1. Ustala się następujące przeznaczenie terenów i sposoby zabudowy i zagospodarowania terenów:

- 1) przeznaczenie terenu – zabudowa mieszkaniowa jednorodzinna wolnostojąca;
- 2) sposoby zabudowy i zagospodarowania terenu:
 - a) lokalizacja budynków mieszkaniowych jednorodzinnych wolnostojących,
 - b) lokalizacja zabudowy towarzyszącej – obiektów gospodarczych (budynków lub wiat) lub garaży,
 - c) lokalizacja urządzeń i sieci infrastruktury technicznej,

d) dojścia i dojazdy oraz miejsca parkingowe dla potrzeb własnych.

2. Wskaźniki i zasady zagospodarowania terenu:

- 1) nieprzekraczalne linie zabudowy – jak na rysunku planu, z uwzględnieniem istniejącej zabudowy;
- 2) maksymalny udział powierzchni zabudowy – nie więcej niż 0,3;
- 3) minimalny udział powierzchni biologicznie czynnej – nie mniej niż 0,4;
- 4) nadziemna intensywność zabudowy – minimalna 0, maksymalna 0,9;
- 5) zakaz lokalizacji nowych budynków w formie bliźniaczej lub szeregowej;
- 6) na każdej działce budowlanej dopuszcza się lokalizację wyłącznie jednego budynku o funkcji mieszkalnej,
- 7) dla terenów położonych w granicach obszaru Natura 2000 Specjalny Obszar Ochrony Siedlisk PLH220094 „Dolina Wierzycy” (granice obszaru zaznaczono na rysunku planu) minimalna powierzchnia nowowydzielanej działki budowlanej 1200m².

3. Szczególne warunki zagospodarowania terenów oraz ograniczenia w ich użytkowaniu, w tym zakaz zabudowy:

- 1) w obrębie terenu oznaczonego symbolem 13MNW znajduje się strefa ochrony konserwatorskiej stanowiska archeologicznego ujętego w ewidencji zabytków obowiązują ustalenia określone w § 6 ust. 2 pkt 1 niniejszej uchwały;
- 2) tereny oznaczone symbolami: 3MNW, 4MNW, 13MNW, , położone są w granicach obszaru Natura 2000 Specjalny Obszar Ochrony Siedlisk PLH220094 „Dolina Wierzycy” (granice obszaru zaznaczono na rysunku planu), obowiązują ustalenia określone w § 7 ust. 2 niniejszej uchwały;
- 3) wzdłuż napowietrznych linii elektroenergetycznych średnich napięć SN obowiązuje pas ochrony funkcyjnej (możliwych ograniczeń w zagospodarowaniu) związany z polem elektromagnetycznym linii lub zabezpieczeniem prawidłowego funkcjonowania sieci obowiązują ustalenia określone w § 9 ust. 4 pkt 2 niniejszej uchwały.

4. Zasady kształtowania zabudowy, gabaryty obiektów:

- 1) maksymalna wysokość budynków:
 - a) dla budynków mieszkalnych – 9,0 m,
 - b) dla budynków towarzyszących – 6,0 m;
 - c) dla wiat 4,5 m
- 2) geometria dachu:
 - a) nad główną bryłą budynku mieszkalnego dach dwuspadowy o kącie nachylenia głównych połaci dachu nie mniej niż 35° i nie więcej niż 45°; dopuszcza się okna połaciowe i lukarny,
 - b) dla budynków towarzyszących i wiat dach płaski lub dach spadzisty jedno- lub dwuspadowy o kącie nachylenia głównych połaci dachu nie więcej niż 45°;
- 3) w przypadku odbudowy, przebudowy, rozbudowy lub remontu istniejących budynków o gabarytach innych niż określone w ustaleniach planu dopuszcza się pozostawienie gabarytów budynków i geometrii dachu jak w stanie istniejącym, jednak nie może to powodować zwiększenia powierzchni zabudowy i dopuszczalnej maksymalnej wysokości budynków ponad parametry określone w niniejszych ustaleniach.

§ 13. Karta terenów zabudowy mieszkaniowej jednorodzinnej wolnostojącej: 1MNW, 2MNW, 5MNW, 12MNW, 14MNW, 15MNW, 16MNW, 17MNW, 19MNW, 29MNW, 30MNW, 31MNW, 32MNW, 33MNW, 34MNW

1. Ustala się następujące przeznaczenie terenów i sposoby zabudowy i zagospodarowania terenów:

- 1) przeznaczenie terenu – zabudowa mieszkaniowa jednorodzinna wolnostojąca;
- 2) sposoby zabudowy i zagospodarowania terenu:
 - a) lokalizacja budynków mieszkaniowych jednorodzinnych wolnostojących,

- b) lokalizacja zabudowy towarzyszącej – obiektów gospodarczych (budynków lub wiat) lub garaży,
- c) lokalizacja urządzeń i sieci infrastruktury technicznej,
- d) dojścia i dojazdy oraz miejsca parkingowe dla potrzeb własnych.

2. Wskaźniki i zasady zagospodarowania terenu:

- 1) nieprzekraczalne linie zabudowy – jak na rysunku planu, z uwzględnieniem istniejącej zabudowy;
- 2) maksymalny udział powierzchni zabudowy – nie więcej niż 0,25, przy czym maksymalna powierzchnia zabudowy na każdej działce nie może przekraczać wielkości 300m²;
- 3) minimalny udział powierzchni biologicznie czynnej – nie mniej niż 0,6;
- 4) nadziemna intensywność zabudowy – minimalna 0, maksymalna 0,6;
- 5) zakaz lokalizacji nowych budynków w formie bliźniaczej lub szeregowej;
- 6) na każdej działce budowlanej dopuszcza się lokalizację wyłącznie jednego budynku o funkcji mieszkalnej.

3. Szczególne warunki zagospodarowania terenów oraz ograniczenia w ich użytkowaniu, w tym zakaz zabudowy:

- 1) w obrębie terenów oznaczonych symbolami 1MNW, 2MNW, 12MNW znajdują się strefy ochrony konserwatorskiej stanowisk archeologicznych ujętych w ewidencji zabytków obowiązują ustalenia określone w § 6 ust. 2 pkt 1 niniejszej uchwały;
- 2) tereny oznaczone symbolami: 1MNW, 2MNW, 3MNW, 12MNW, 14MNW, 15MNW, 17MNW, 19MNW, 29MNW, 30MNW, 33MNW, 37MNW położone są w całości lub częściowo w granicach obszaru Natura 2000 Specjalny Obszar Ochrony Siedlisk PLH220094 „Dolina Wierzycy” (granice obszaru zaznaczono na rysunku planu), obowiązują ustalenia określone w § 7 ust. 2 niniejszej uchwały;
- 3) wzdłuż napowietrznych linii elektroenergetycznych średnich napięć SN obowiązuje pas ochrony funkcyjnej (możliwych ograniczeń w zagospodarowaniu) związany z polem elektromagnetycznym linii lub zabezpieczeniem prawidłowego funkcjonowania sieci obowiązują ustalenia określone w § 9 ust. 4 pkt 2 niniejszej uchwały;
- 4) nie dopuszcza się wydzielania nowych działek budowlanych związanych z zabudową mieszkaniową jednorodzinną wolnostojącą - dopuszcza się lokalizację wyłącznie jednego budynku o funkcji mieszkalnej w obrębie każdej działki ewidencyjnej, istniejącej w dniu uchwalenia planu.

4. Zasady kształtowania zabudowy, gabaryty obiektów:

- 1) maksymalna wysokość budynków:
 - a) dla budynków mieszkalnych – 9,0 m,
 - b) dla budynków towarzyszących – 6,0 m,
 - c) dla wiat 4,5 m;
- 2) geometria dachu:
 - a) nad główną bryłą budynku mieszkalnego dach dwuspadowy o kącie nachylenia głównych połaci dachu nie mniej niż 35° i nie więcej niż 45°; dopuszcza się okna połaciowe i lukarny,
 - b) dla budynków towarzyszących i wiat dach płaski lub dach spadzisty jedno- lub dwuspadowy o kącie nachylenia głównych połaci dachu nie więcej niż 45°.

§ 14. Karta terenów zabudowy mieszkaniowo – usługowej – terenów zabudowy mieszkaniowej jednorodzinnej wolnostojącej lub usług, w tym: usług rzemieślniczych w terenach: 1MNW-UL, 2MNW-UL, 3MNW-UL lub usług turystyki w terenie: 1MNW-UT

1. Ustala się następujące przeznaczenie terenów i sposoby zabudowy i zagospodarowania terenów:

- 1) przeznaczenie terenu – zabudowa mieszkaniowa jednorodzinna lub usługi, w tym w terenach oznaczonych symbolem MNW-UL usługi rzemieślnicze, w terenie oznaczonym symbolem MNW-UT usługi turystyki;
- 2) sposoby zabudowy i zagospodarowania terenu:

- a) lokalizacja budynków mieszkalnych jednorodzinnych wolnostojących,
- b) lokalizacja budynków usługowych z zakresu rzemiosła (w terenach MNW-UL),
- c) lokalizacja budynków usługowych z zakresu turystyki (w terenie MNW-UT),
- d) dopuszcza się funkcje usługową z zakresu handlu, gastronomii, administracji i innych usług nieuciążliwych dla sąsiedztwa zabudowy mieszkaniowej jednorodzinnej,
- e) lokalizacja budynków o funkcji mieszanej mieszkaniowo-usługowej, bez określania proporcji powierzchni zabudowy między zabudową mieszkaniową a usługową,
- f) lokalizacja budynków towarzyszących zabudowie mieszkaniowej i usługowej - gospodarczych i garażowych,
- g) zieleń urządzona,
- h) lokalizacja urządzeń i sieci infrastruktury technicznej,
- i) dojścia i dojazdy oraz miejsca parkingowe dla potrzeb własnych.

2. Wskaźniki i zasady zagospodarowania terenu:

- 1) nieprzekraczalne linie zabudowy – jak na rysunku planu, z uwzględnieniem istniejącej zabudowy;
- 2) maksymalny udział powierzchni zabudowy – nie więcej niż 0,6;
- 3) minimalny udział powierzchni biologicznie czynnej – nie mniej niż 0,3;
- 4) nadziemna intensywność zabudowy – minimalna 0, maksymalna 1,2;
- 5) zakaz lokalizacji nowych budynków w formie bliźniaczej lub szeregowej;
- 6) minimalna powierzchnia nowowydzielanej działki budowlanej 1200m².

3. Szczególne warunki zagospodarowania terenów oraz ograniczenia w ich użytkowaniu, w tym zakaz zabudowy: teren oznaczony symbolem: 1MNW-UL położony jest w granicach obszaru Natura 2000 Specjalny Obszar Ochrony Siedlisk PLH220094 „Dolina Wierzyca” (granice obszaru zaznaczono na rysunku planu), obowiązują ustalenia określone w § 7 ust. 2 niniejszej uchwały;

4. Zasady kształtowania zabudowy, gabaryty obiektów:

- 1) dla budynków o funkcji mieszkaniowej, usługowej lub mieszanej:
 - a) wysokość budynków: nie więcej niż 10,0m,
 - b) geometria dachu: nad główną bryłą budynku dach dwuspadowy o kącie nachylenia głównych połaci dachu nie mniej niż 35° i nie więcej niż 45°, dopuszcza się okna połaciowe i lukarny; dopuszcza się dach płaski;
- 2) dla budynków towarzyszących:
 - a) wysokość budynków: nie większa niż 6m,
 - b) geometria dachu: dach płaski lub dach dwuspadowy lub jednospadowy o kącie nachylenia głównych połaci dachu nie mniej niż 20°;
- 3) w przypadku odbudowy, przebudowy, rozbudowy lub remontu istniejących budynków o gabarytach innych niż określone w ustaleniach planu dopuszcza się pozostawienie gabarytów budynków i geometrii dachu jak w stanie istniejącym, jednak nie może to powodować zwiększenia powierzchni zabudowy i dopuszczalnej maksymalnej wysokości budynków ponad parametry określone w niniejszych ustaleniach.

§ 15. Karta terenu sportu i rekreacji lub zieleni naturalnej – 1US-ZN (przystań kajakowa nad Wierzą).

1. Ustala się następujące przeznaczenie terenu i sposoby zabudowy i zagospodarowania terenu:

- 1) przeznaczenie terenu – teren sportu i rekreacji lub zieleni naturalnej;
- 2) sposoby zabudowy i zagospodarowania terenu:
 - a) obiekty infrastruktury rekreacyjnej oraz urządzenia turystyczne związane z obsługą szlaku kajakowego,

- b) lokalizacja obiektów budowlanych towarzyszących, w tym w szczególności: budynki do odpoczynku turystów, wiaty rekreacyjne, budynki stanowiące zaplecze sanitarne lub zaplecze infrastruktury rekreacyjnej,
- c) lokalizacja tymczasowych obiektów usługowo-handlowych,
- d) urządzenia służące rekreacji ruchowej,
- e) zieleń urządzona,
- f) urządzenia wodne, w tym, pomosty, trapy, slipy, itp.,
- g) lokalizacja urządzeń i sieci infrastruktury technicznej,
- h) lokalizacja dojazdów i dojazdów oraz miejsc parkingowych dla potrzeb terenu.

2. Wskaźniki i zasady zagospodarowania terenu:

- 1) linie zabudowy: sytuowanie obiektów budowlanych zgodnie z przepisami odrębnymi;
- 2) maksymalny udział powierzchni zabudowy – nie więcej niż 0,1;
- 3) minimalny udział powierzchni biologicznie czynnej – nie mniej niż 0,7;
- 4) nadziemna intensywność zabudowy – minimalna 0, maksymalna 0,1.

3. Szczególne warunki zagospodarowania terenów oraz ograniczenia w ich użytkowaniu, w tym zakaz zabudowy: teren położony jest w granicach obszaru Natura 2000 Specjalny Obszar Ochrony Siedlisk PLH220094 „Dolina Wierzycy” (granice obszaru zaznaczono na rysunku planu), obowiązują ustalenia określone w § 7 ust. 2 niniejszej uchwały.

4. Zasady kształtowania zabudowy, gabaryty obiektów:

- 1) wysokość budynków i wiat maksymalnie 5m;
- 2) geometria dachu dach dwuspadowy o dowolnym kącie nachylenia połaci;
- 3) tymczasowe obiekty usługowo-handlowe o maksymalnej wysokości zabudowy 4m, nie określa się geometrii dachów tych obiektów.

§ 16. Karta terenu sportu i rekreacji lub usług kultury i rozrywki – 1US-UK (boisko sportowe, teren rekreacji, świetlica wiejska).

1. Ustala się następujące przeznaczenie terenu i sposoby zabudowy i zagospodarowania terenu:

- 1) przeznaczenie terenu – teren sportu i rekreacji lub usług kultury i rozrywki;
- 2) sposoby zabudowy i zagospodarowania terenu:
 - a) teren aktywnego spędzania czasu – sportu i rekreacji,
 - b) miejsce odpoczynku i spotkań mieszkańców,
 - c) miejsce realizacji wydarzeń kulturalnych i rozrywkowych,
 - d) lokalizacja budynków towarzyszących podstawowej funkcji terenu, w tym świetlica wiejska, sanitariaty,
 - e) wiaty rekreacyjne,
 - f) zieleń urządzona towarzysząca,
 - g) urządzenia służące rekreacji ruchowej,
 - h) zieleń urządzona,
 - i) lokalizacja urządzeń i sieci infrastruktury technicznej,
 - j) dojeżdża i dojeżdża.

2. Wskaźniki i zasady zagospodarowania terenu:

- 1) linie zabudowy: sytuowanie obiektów budowlanych zgodnie z przepisami odrębnymi oraz zgodnie z nieprzekraczalnymi liniami zabudowy wyznaczonymi na rysunku planu;

- 2) maksymalny udział powierzchni zabudowy – nie więcej niż 0,1;
- 3) minimalny udział powierzchni biologicznie czynnej – nie mniej niż 0,8, z wyjątkiem sytuacji lokalizacji boiska o nawierzchni sztucznej (utwardzonej), gdzie ustala się na nie mniej niż 0,1;
- 4) nadziemna intensywność zabudowy – minimalna 0, maksymalna 0,1.

3. Szczególne warunki zagospodarowania terenów oraz ograniczenia w ich użytkowaniu, w tym zakaz zabudowy: nie dotyczy.

4. Zasady kształtowania zabudowy, gabaryty obiektów:

- 1) maksymalna wysokość budynków i wiat 5m;
- 2) geometria dachu: dach dwuspadowy o dowolnym kącie nachylenia połaci.

§ 17. Karta terenu kanalizacji : 1K

1. Ustala się następujące przeznaczenie terenu i sposoby zabudowy i zagospodarowania terenu:

- 1) przeznaczenie terenu – teren infrastruktury technicznej, teren kanalizacji;
- 2) sposoby zabudowy i zagospodarowania terenu:
 - a) lokalizacja budowli i urządzeń infrastruktury kanalizacyjnej,
 - b) lokalizacja urządzeń i sieci infrastruktury technicznej,
 - c) dojeżdża i dojazdy oraz miejsca postojowe dla potrzeb własnych.

2. Wskaźniki i zasady zagospodarowania terenu:

- 1) maksymalny udział powierzchni zabudowy – nie więcej niż 0,8;
- 2) minimalny udział powierzchni biologicznie czynnej - nie określa się, dopuszcza się 100% utwardzenia powierzchni terenu;
- 3) nadziemna intensywność zabudowy - nie dotyczy.

3. Szczególne warunki zagospodarowania terenów oraz ograniczenia w ich użytkowaniu, w tym zakaz zabudowy: nie dotyczy.

4. Zasady kształtowania zabudowy, gabaryty obiektów:

- 1) wysokość zabudowy maksymalnie 4,0m;
- 2) gabaryty obiektów i geometria dachu - nie dotyczy.

§ 18. Karta terenów zabudowy zagrodowej: 1RZM, 2RZM, 3RZM, 4RZM, 5RZM, 6RZM

1. Ustala się następujące przeznaczenie terenów i sposoby zabudowy i zagospodarowania terenów:

- 1) przeznaczenie terenu – zabudowa zagrodowa;
- 2) sposoby zabudowy i zagospodarowania terenu:
 - a) zabudowa zagrodowa, w tym budynki mieszkalne oraz budynki i urządzenia służące produkcji rolniczej oraz przetwórstwu rolno- spożywczemu, związane z gospodarstwem rolnym,
 - b) lokalizacja budowli rolniczych i urządzeń budowlanych z nimi związanych, niezbędnych dla prowadzenia gospodarstwa rolnego,
 - c) lokalizacja zabudowy towarzyszącej, w tym garaży,
 - d) lokalizacja urządzeń i sieci infrastruktury technicznej,
 - e) lokalizacja dróg w gruntach rolnych.

2. Wskaźniki i zasady zagospodarowania terenu:

- 1) linie zabudowy: sytuowanie obiektów budowlanych zgodnie z przepisami odrębnymi oraz zgodnie z nieprzekraczalnymi liniami zabudowy wyznaczonymi na rysunku planu;

- 2) maksymalny udział powierzchni zabudowy – nie więcej niż 0,3, przy czym maksymalna powierzchnia zabudowy w każdym terenie nie może przekraczać wielkości 500m²;
- 3) minimalny udział powierzchni biologicznie czynnej – nie mniej niż 0,3;
- 4) nadziemna intensywność zabudowy – minimalna 0, maksymalna 0,6.

3. Szczególne warunki zagospodarowania terenów oraz ograniczenia w ich użytkowaniu, w tym zakaz zabudowy:

- 1) dopuszcza się lokalizację jednego zespołu zabudowy zagrodowej w każdym terenie; dopuszcza się lokalizację jednego budynku mieszkalnego w każdym terenie;
- 2) dla obiektów chowu i hodowli zwierząt ustala się ograniczenie wielkości hodowli do 10 dużych jednostek przeliczeniowych inwentarza (DJP);
- 3) teren 1RZM znajduje się w granicy historycznego układu ruralistycznego wsi Żabno obowiązują ustalenia określone w § 6 ust. 2 pkt 2 niniejszej uchwały;
- 4) w terenie 2RZM znajdują się obiekty ujęte w ewidencji zabytków (budynki zaznaczono na rysunku planu); obowiązują ustalenia określone w § 6 ust. 2 pkt 3 niniejszej uchwały;
- 5) tereny 1RZM, 2RZM i 6RZM stanowią historyczne siedliska, dla których obowiązują ustalenia określone w § 6 ust. 2 pkt 4 niniejszej uchwały;
- 6) w terenach 1RZM i 6RZM zlokalizowane są budynki o wartościach historyczno -kulturowych (budynki zaznaczono na rysunku planu), dla których obowiązują ustalenia określone w § 6 ust. 2 pkt 5 niniejszej uchwały;
- 7) tereny oznaczone symbolami: 2RZM i 3RZM, położone są w granicach obszaru Natura 2000 Specjalny Obszar Ochrony Siedlisk PLH220094 „Dolina Wierzycy” (granice obszaru zaznaczono na rysunku planu), obowiązują ustalenia określone w § 7 ust. 2 niniejszej uchwały;
- 8) wzdłuż napowietrznych linii elektroenergetycznych średnich napięć SN obowiązuje pas ochrony funkcyjnej (możliwych ograniczeń w zagospodarowaniu) związany z polem elektromagnetycznym linii oraz zabezpieczeniem prawidłowego funkcjonowania sieci obowiązują ustalenia określone w § 9 ust. 4 pkt 2 niniejszej uchwały.

4. Zasady kształtowania zabudowy, gabaryty obiektów:

- 1) maksymalna wysokość budynków:
 - a) dla budynków mieszkalnych - 9,5 m, z wyjątkiem budynków mieszkalnych w obrębie historycznych siedlisk (1RZM, 2RZM, 6RZM), gdzie obowiązuje 9,0 m,
 - b) dla budynków gospodarczych, inwentarskich i budowli rolniczych – 12m,
 - c) dla zabudowy towarzyszącej, w tym garaży – 5m;
- 2) geometria dachu:
 - a) nad główną bryłą budynku mieszkalnego dach dwuspadowy o kącie nachylenia głównych połaci dachu nie mniej niż 35° nie więcej niż 45°; dopuszcza się okna połaciowe i lukarny,
 - b) dla budynków gospodarczych, inwentarskich i towarzyszących dach dwuspadowy o kącie nachylenia głównych połaci dachu nie mniej niż 20°,
 - c) dla budowli rolniczych dowolna geometria dachu;
- 3) w przypadku odbudowy, przebudowy, rozbudowy lub remontu istniejących budynków o gabarytach innych niż określone w ustaleniach planu dopuszcza się pozostawienie gabarytów budynków i geometrii dachu jak w stanie istniejącym, jednak nie może to powodować zwiększenia powierzchni zabudowy i dopuszczalnej maksymalnej wysokości budynków ponad parametry określone w niniejszych ustaleniach.

§ 19. Karta terenów rolnictwa z zakazem zabudowy: 1RN, 2RN, 3RN, 4RN, 5RN, 6RN, 7RN, 8RN, 9RN, 10RN, 11RN

1. Ustala się następujące przeznaczenie terenu i sposoby zagospodarowania:

- 1) Przeznaczenie podstawowe: tereny rolnictwa z zakazem zabudowy;
- 2) Sposoby zagospodarowania i zabudowy:
 - a) teren gruntów ornych oraz upraw,
 - b) lokalizacja urządzeń i sieci infrastruktury technicznej, rowów odwadniających,
 - c) lokalizacja dróg dojazdowych do gruntów rolnych.
2. Wskaźniki i zasady zagospodarowania terenu: nie dotyczy.
3. Szczególne warunki zagospodarowania terenów oraz ograniczenia w ich użytkowaniu, w tym zakaz zabudowy:
 - 1) zakaz lokalizacji budynków;
 - 2) w obrębie terenów oznaczonych symbolami 1RN, 2RN, 4RN, 5RN znajdują się strefy ochrony konserwatorskiej stanowisk archeologicznych ujętych w ewidencji zabytków obowiązują ustalenia określone w § 6 ust. 2 pkt 1 niniejszej uchwały;
 - 3) tereny oznaczone symbolami: 1RN, 2RN, 3RN, 4RN położone są w granicach obszaru Natura 2000 Specjalny Obszar Ochrony Siedlisk PLH220094 „Dolina Wierzycy” (granice obszaru zaznaczono na rysunku planu), obowiązują ustalenia określone w § 7 ust. 2 niniejszej uchwały;
 - 4) wzdłuż napowietrznych linii elektroenergetycznych średnich napięć SN obowiązuje pas ochrony funkcyjnej (możliwych ograniczeń w zagospodarowaniu) związany z polem elektromagnetycznym linii oraz zabezpieczeniem prawidłowego funkcjonowania sieci obowiązują ustalenia określone w § 9 ust. 4 pkt 2 niniejszej uchwały.
4. Zasady kształtowania zabudowy, gabaryty obiektów: nie dotyczy.

§ 20. Karta terenów rolnictwa z zakazem zabudowy lub zieleni naturalnej: 1RN-ZN, 2RN-ZN, 3RN-ZN, 4RN-ZN, 5RN-ZN

1. Ustala się następujące przeznaczenie terenu i sposoby zagospodarowania:
 - 1) Przeznaczenie podstawowe: tereny rolnictwa z zakazem zabudowy lub zieleni naturalnej;
 - 2) Sposoby zagospodarowania i zabudowy:
 - a) teren gruntów ornych oraz upraw,
 - b) teren zieleni naturalnej,
 - c) lokalizacja urządzeń i sieci infrastruktury technicznej, rowów odwadniających,
 - d) lokalizacja dróg dojazdowych do gruntów rolnych.
 2. Wskaźniki i zasady zagospodarowania terenu: nie dotyczy.
 3. Szczególne warunki zagospodarowania terenów oraz ograniczenia w ich użytkowaniu, w tym zakaz zabudowy:
 - 1) zakaz lokalizacji budynków;
 - 2) w obrębie terenów oznaczonych symbolami 2RN-ZN i 3RN-ZN znajdują się strefy ochrony konserwatorskiej stanowisk archeologicznych ujętych w ewidencji zabytków obowiązują ustalenia określone w § 6 ust. 2 pkt 1 niniejszej uchwały;
 - 3) tereny oznaczone symbolami: 1RN-ZN, 2RN-ZN, 3RN-ZN, 4RN-ZN, 5RN-ZN położone są w granicach obszaru Natura 2000 Specjalny Obszar Ochrony Siedlisk PLH220094 „Dolina Wierzycy” (granice obszaru zaznaczono na rysunku planu), obowiązują ustalenia określone w § 7 ust. 2 niniejszej uchwały;
 - 4) wzdłuż napowietrznych linii elektroenergetycznych średnich napięć SN obowiązuje pas ochrony funkcyjnej (możliwych ograniczeń w zagospodarowaniu) związany z polem elektromagnetycznym linii oraz zabezpieczeniem prawidłowego funkcjonowania sieci obowiązują ustalenia określone w § 9 ust. 4 pkt 2 niniejszej uchwały.
 4. Zasady kształtowania zabudowy, gabaryty obiektów: nie dotyczy.

§ 21. Karta terenów zieleni naturalnej: 1ZN i 2ZN

1. Ustala się następujące przeznaczenie terenu i sposoby zagospodarowania:

- 1) Przeznaczenie podstawowe: tereny zieleni naturalnej;
- 2) Sposoby zagospodarowania i zabudowy:
 - a) teren zieleni naturalnej, zbiorników wodnych, nieużytków,
 - b) lokalizacja urządzeń i sieci infrastruktury technicznej, rowów odwadniających,
 - c) lokalizacja dróg dojazdowych do gruntów rolnych.

2. Wskaźniki i zasady zagospodarowania terenu: nie dotyczy.

3. Szczególne warunki zagospodarowania terenów oraz ograniczenia w ich użytkowaniu, w tym zakaz zabudowy:

- 1) zakaz lokalizacji budynków;
- 2) tereny położone są w granicach obszaru Natura 2000 Specjalny Obszar Ochrony Siedlisk PLH220094 „Dolina Wierzycy” (granice obszaru zaznaczono na rysunku planu), obowiązują ustalenia określone w § 7 ust. 2 niniejszej uchwały.

4. Zasady kształtowania zabudowy, gabaryty obiektów: nie dotyczy.

§ 22. Karta terenów lasów: 1L, 2L, 3L, 4L, 5L, 6L

1. Ustala się następujące przeznaczenie terenu i sposoby zagospodarowania:

- 1) Przeznaczenie podstawowe: tereny lasów;
- 2) Sposoby zagospodarowania i zabudowy:
 - a) uprawy leśne,
 - b) lokalizacja dróg dojazdowych do gruntów leśnych,
 - c) lokalizacja obiektów wykorzystywanych dla potrzeb gospodarki leśnej,
 - d) lokalizacja zbiorników wodnych i cieków,
 - e) lokalizacja urządzeń i sieci infrastruktury technicznej (niewymagających zmiany przeznaczenia gruntu leśnego na cele nieleśne);

2. Wskaźniki i zasady zagospodarowania terenu:

- 1) sytuowanie budowli zgodnie z przepisami odrębnymi;
- 2) wskaźniki zagospodarowania terenu – nie dotyczy.

3. Szczególne warunki zagospodarowania terenów oraz ograniczenia w ich użytkowaniu, w tym zakaz zabudowy:

- 1) zakaz lokalizacji budynków;
- 2) lokalizacja urządzeń i sieci infrastruktury technicznej dopuszczalna wyłącznie jako budowle podziemne;
- 3) w obrębie terenu oznaczonego symbolem 5L znajduje się strefa ochrony konserwatorskiej stanowisk archeologicznych ujętych w ewidencji zabytków obowiązują ustalenia określone w § 6 ust. 2 pkt 1 niniejszej uchwały;
- 4) tereny oznaczone symbolami: 1L, 2L, 3L, 4L, 5L, 6L położone są w granicach obszaru Natura 2000 Specjalny Obszar Ochrony Siedlisk PLH220094 „Dolina Wierzycy” (granice obszaru zaznaczono na rysunku planu), obowiązują ustalenia określone w § 7 ust. 2 niniejszej uchwały;
- 5) wzdłuż napowietrznych linii elektroenergetycznych średnich napięć SN obowiązuje pas ochrony funkcyjnej (możliwych ograniczeń w zagospodarowaniu) związany z polem elektromagnetycznym linii oraz zabezpieczeniem prawidłowego funkcjonowania sieci obowiązują ustalenia określone w § 9 ust. 4 pkt 2 niniejszej uchwały.

4. Zasady kształtowania zabudowy, gabaryty obiektów: nie dotyczy.

§ 23. Karta terenu wód powierzchniowych śródlądowych (rzeka Wierzyca): 1WS, 2WS

1. Ustala się następujące przeznaczenie terenu i sposoby zagospodarowania:

- 1) Przeznaczenie podstawowe: tereny wód powierzchniowych śródlądowych;
- 2) Sposoby zagospodarowania i zabudowy:
 - a) obiekty budowlane, w tym urządzenia wodne zapewniające prawidłowe funkcjonowanie wód oraz ochronę przed podtopieniem i zalaniem sąsiednich terenów,
 - b) lokalizacja szlaku kajakowego,
 - c) lokalizacja mostu,
 - d) lokalizacja urządzeń wodnych, w szczególności obiektów związanych z infrastrukturą turystyczną, w tym z organizacją przenosek na szlaku kajakowym rzeki Wierzycy - pomostów, trapów,
 - e) lokalizacja urządzeń i sieci infrastruktury technicznej,
 - f) lokalizacja odcinków dróg – przejść i przejazdów.

2. Wskaźniki i zasady zagospodarowania terenu: wskaźniki zagospodarowania terenu – nie dotyczy.

3. Szczególne warunki zagospodarowania terenów oraz ograniczenia w ich użytkowaniu, w tym zakaz zabudowy:

- 1) tereny położone są w granicach obszaru Natura 2000 Specjalny Obszar Ochrony Siedlisk PLH220094 „Dolina Wierzycy” (granice obszaru zaznaczono na rysunku planu), obowiązują ustalenia określone w § 7 ust. 2 niniejszej uchwały;
- 2) wzdłuż napowietrznych linii elektroenergetycznych średnich napięć SN obowiązuje pas ochrony funkcyjnej (możliwych ograniczeń w zagospodarowaniu) związany z polem elektromagnetycznym linii oraz zabezpieczeniem prawidłowego funkcjonowania sieci obowiązują ustalenia określone w § 9 ust. 4 pkt 2 niniejszej uchwały.
4. Zasady kształtowania zabudowy, gabaryty obiektów – nie dotyczy.

§ 24. Karta terenów wód powierzchniowych śródlądowych lub zieleni naturalnej: 1WS-ZN, 2WS-ZN, 3WS-ZN, 4WS-ZN, 5WS-ZN, 6WS-ZN

1. Ustala się następujące przeznaczenie terenu i sposoby zagospodarowania:

- 1) Przeznaczenie podstawowe: tereny wód powierzchniowych śródlądowych lub zieleni naturalnej;
- 2) Sposoby zagospodarowania i zabudowy:
 - a) obiekty budowlane, w tym urządzenia wodne zapewniające prawidłowe funkcjonowanie wód oraz ochronę przed podtopieniem i zalaniem sąsiednich terenów,
 - b) lokalizacja urządzeń wodnych, w szczególności obiektów związanych z infrastrukturą turystyczną, w tym z organizacją przenosek na szlaku kajakowym rzeki Wierzycy - pomostów, trapów,
 - c) lokalizacja urządzeń i sieci infrastruktury technicznej, przejść i przejazdów.

2. Wskaźniki i zasady zagospodarowania terenu: nie dotyczy.

3. Szczególne warunki zagospodarowania terenów oraz ograniczenia w ich użytkowaniu, w tym zakaz zabudowy:

- 1) zakaz lokalizacji budynków;
- 2) w obrębie terenu oznaczonego symbolem 4WS-ZN znajdują się strefa ochrony konserwatorskiej stanowiska archeologicznego ujętego w ewidencji zabytków obowiązują ustalenia określone w § 6 ust. 2 pkt 1 niniejszej uchwały;
- 3) tereny położone są w granicach obszaru Natura 2000 Specjalny Obszar Ochrony Siedlisk PLH220094 „Dolina Wierzycy” (granice obszaru zaznaczono na rysunku planu), obowiązują ustalenia określone w § 7 ust. 2 niniejszej uchwały;

4) wzdłuż napowietrznych linii elektroenergetycznych średnich napięć SN obowiązuje pas ochrony funkcyjnej (możliwych ograniczeń w zagospodarowaniu) związany z polem elektromagnetycznym linii oraz zabezpieczeniem prawidłowego funkcjonowania sieci obowiązują ustalenia określone w § 9 ust. 4 pkt 2 niniejszej uchwały.

4. Zasady kształtowania zabudowy, gabaryty obiektów: nie dotyczy.

§ 25. Karta terenów komunikacyjnych - dróg publicznych, dróg dojazdowych: KDD: 1KDD, 2KDD, 3KDD

1. Dla terenów dróg publicznych ustala się następujące przeznaczenie terenu i sposoby zagospodarowania:

1) przeznaczenie podstawowe: teren komunikacji drogowej publicznej, drogi dojazdowej;

2) sposoby zagospodarowania:

- a) lokalizacja wiat przystankowych,
- b) lokalizacja szlaków rowerowych,
- c) lokalizacja szlaków pieszych,
- d) lokalizacja drogowych obiektów inżynierskich,
- e) lokalizacja urządzeń i sieci infrastruktury technicznej,
- f) lokalizacja zjazdów.

2. Parametry techniczne, wyposażenie, dostępność:

- 1) szerokość pasa drogowego w liniach rozgraniczających jak na rysunku planu;
- 2) dostępność terenów przyległych do dróg bez ograniczeń;
- 3) lokalizacja zjazdów z dróg publicznych na zasadach określonych w przepisach odrębnych.

3. Zasady kształtowania zabudowy, gabaryty obiektów:

- 1) maksymalna wysokość zabudowy wiat przystankowych 4m;
- 2) geometria dachu i gabaryty obiektów wiat przystankowych dowolna.

§ 26. Karta terenów komunikacji drogowej wewnętrznej - KR: 1KR, 2KR, 3KR, 4KR, 5KR, 6KR, 7KR, 8KR, 9KR, 10KR, 11KR, 12KR, 13KR, 14KR, 15KR, 16KR

1. Ustala się następujące przeznaczenie terenu i sposoby zagospodarowania:

1) przeznaczenie podstawowe: teren komunikacyjny – droga wewnętrzna;

2) sposoby zagospodarowania:

- a) lokalizacja drogowych obiektów inżynierskich,
- b) lokalizacja tras rowerowych, tras pieszych,
- c) lokalizacja urządzeń i sieci infrastruktury technicznej.

2. Parametry techniczne, wyposażenie, dostępność:

- 1) szerokość drogi w liniach rozgraniczających jak na rysunku planu;
- 2) dopuszcza się jednoprzestrzenny przekrój drogi, bez wyodrębniania jezdni, ciągów pieszych i rowerowych;
- 3) dostępność komunikacyjna terenów przyległych do drogi bez ograniczeń.

3. Zasady kształtowania zabudowy, gabaryty obiektów – nie dotyczy.

§ 27. Karta terenu komunikacji pieszo – rowerowej lub zieleni naturalnej: 1KP-ZN

1. Ustala się następujące przeznaczenie terenu i sposoby zagospodarowania:

1) przeznaczenie podstawowe: teren komunikacji pieszo-rowerowej lub zieleni naturalnej;

2) sposoby zagospodarowania:

- a) lokalizacja drogowych obiektów inżynierskich,
- b) lokalizacja obiektów infrastruktury rekreacyjnej związanej z obsługą szlaku pieszo-rowerowego, w szczególności: wiat rekreacyjnych,
- c) zieleń naturalna,
- d) lokalizacja urządzeń i sieci infrastruktury technicznej.

2. Parametry techniczne, wyposażenie, dostępność:

- 1) szerokość drogi w liniach rozgraniczających jak na rysunku planu;
- 2) dopuszcza się jednoprzestrzenny przekrój ciągu pieszo-jezdnego, bez wyodrębniania jezdni, ciągów pieszych i rowerowych;
- 3) dostępność komunikacyjna terenów przyległych do drogi bez ograniczeń.

3. Zasady kształtowania zabudowy, gabaryty obiektów:

- 1) maksymalna wysokość zabudowy wiat rekreacyjnych 4m;
- 2) geometria dachu i gabaryty obiektów wiat przystankowych dowolna.

Rozdział 4.
Przepisy końcowe

§ 28. 1. W obszarze objętym granicami niniejszego opracowania traci moc miejscowy plan zagospodarowania przestrzennego fragmentu wsi Żabno – część działki nr 30 uchwalony Uchwałą Nr IX/100/2011 Rady Gminy Starogard Gdański z dnia 25 sierpnia 2011 r.

2. Wykonanie niniejszej uchwały powierza się Wójtowi Gminy Starogard Gdański.

§ 29. Uchwała wchodzi w życie z upływem 14 dni od dnia ogłoszenia jej w Dzienniku Urzędowym Województwa Pomorskiego.


Przewodniczący Rady Gminy

Marcin Hince

SKALA 1:2000

MIEJSCOWY PLAN ZAGOSPODAROWANIA PRZESTRZENNEGO DLA WSI ŻABNO


RYSUNEK PLANU

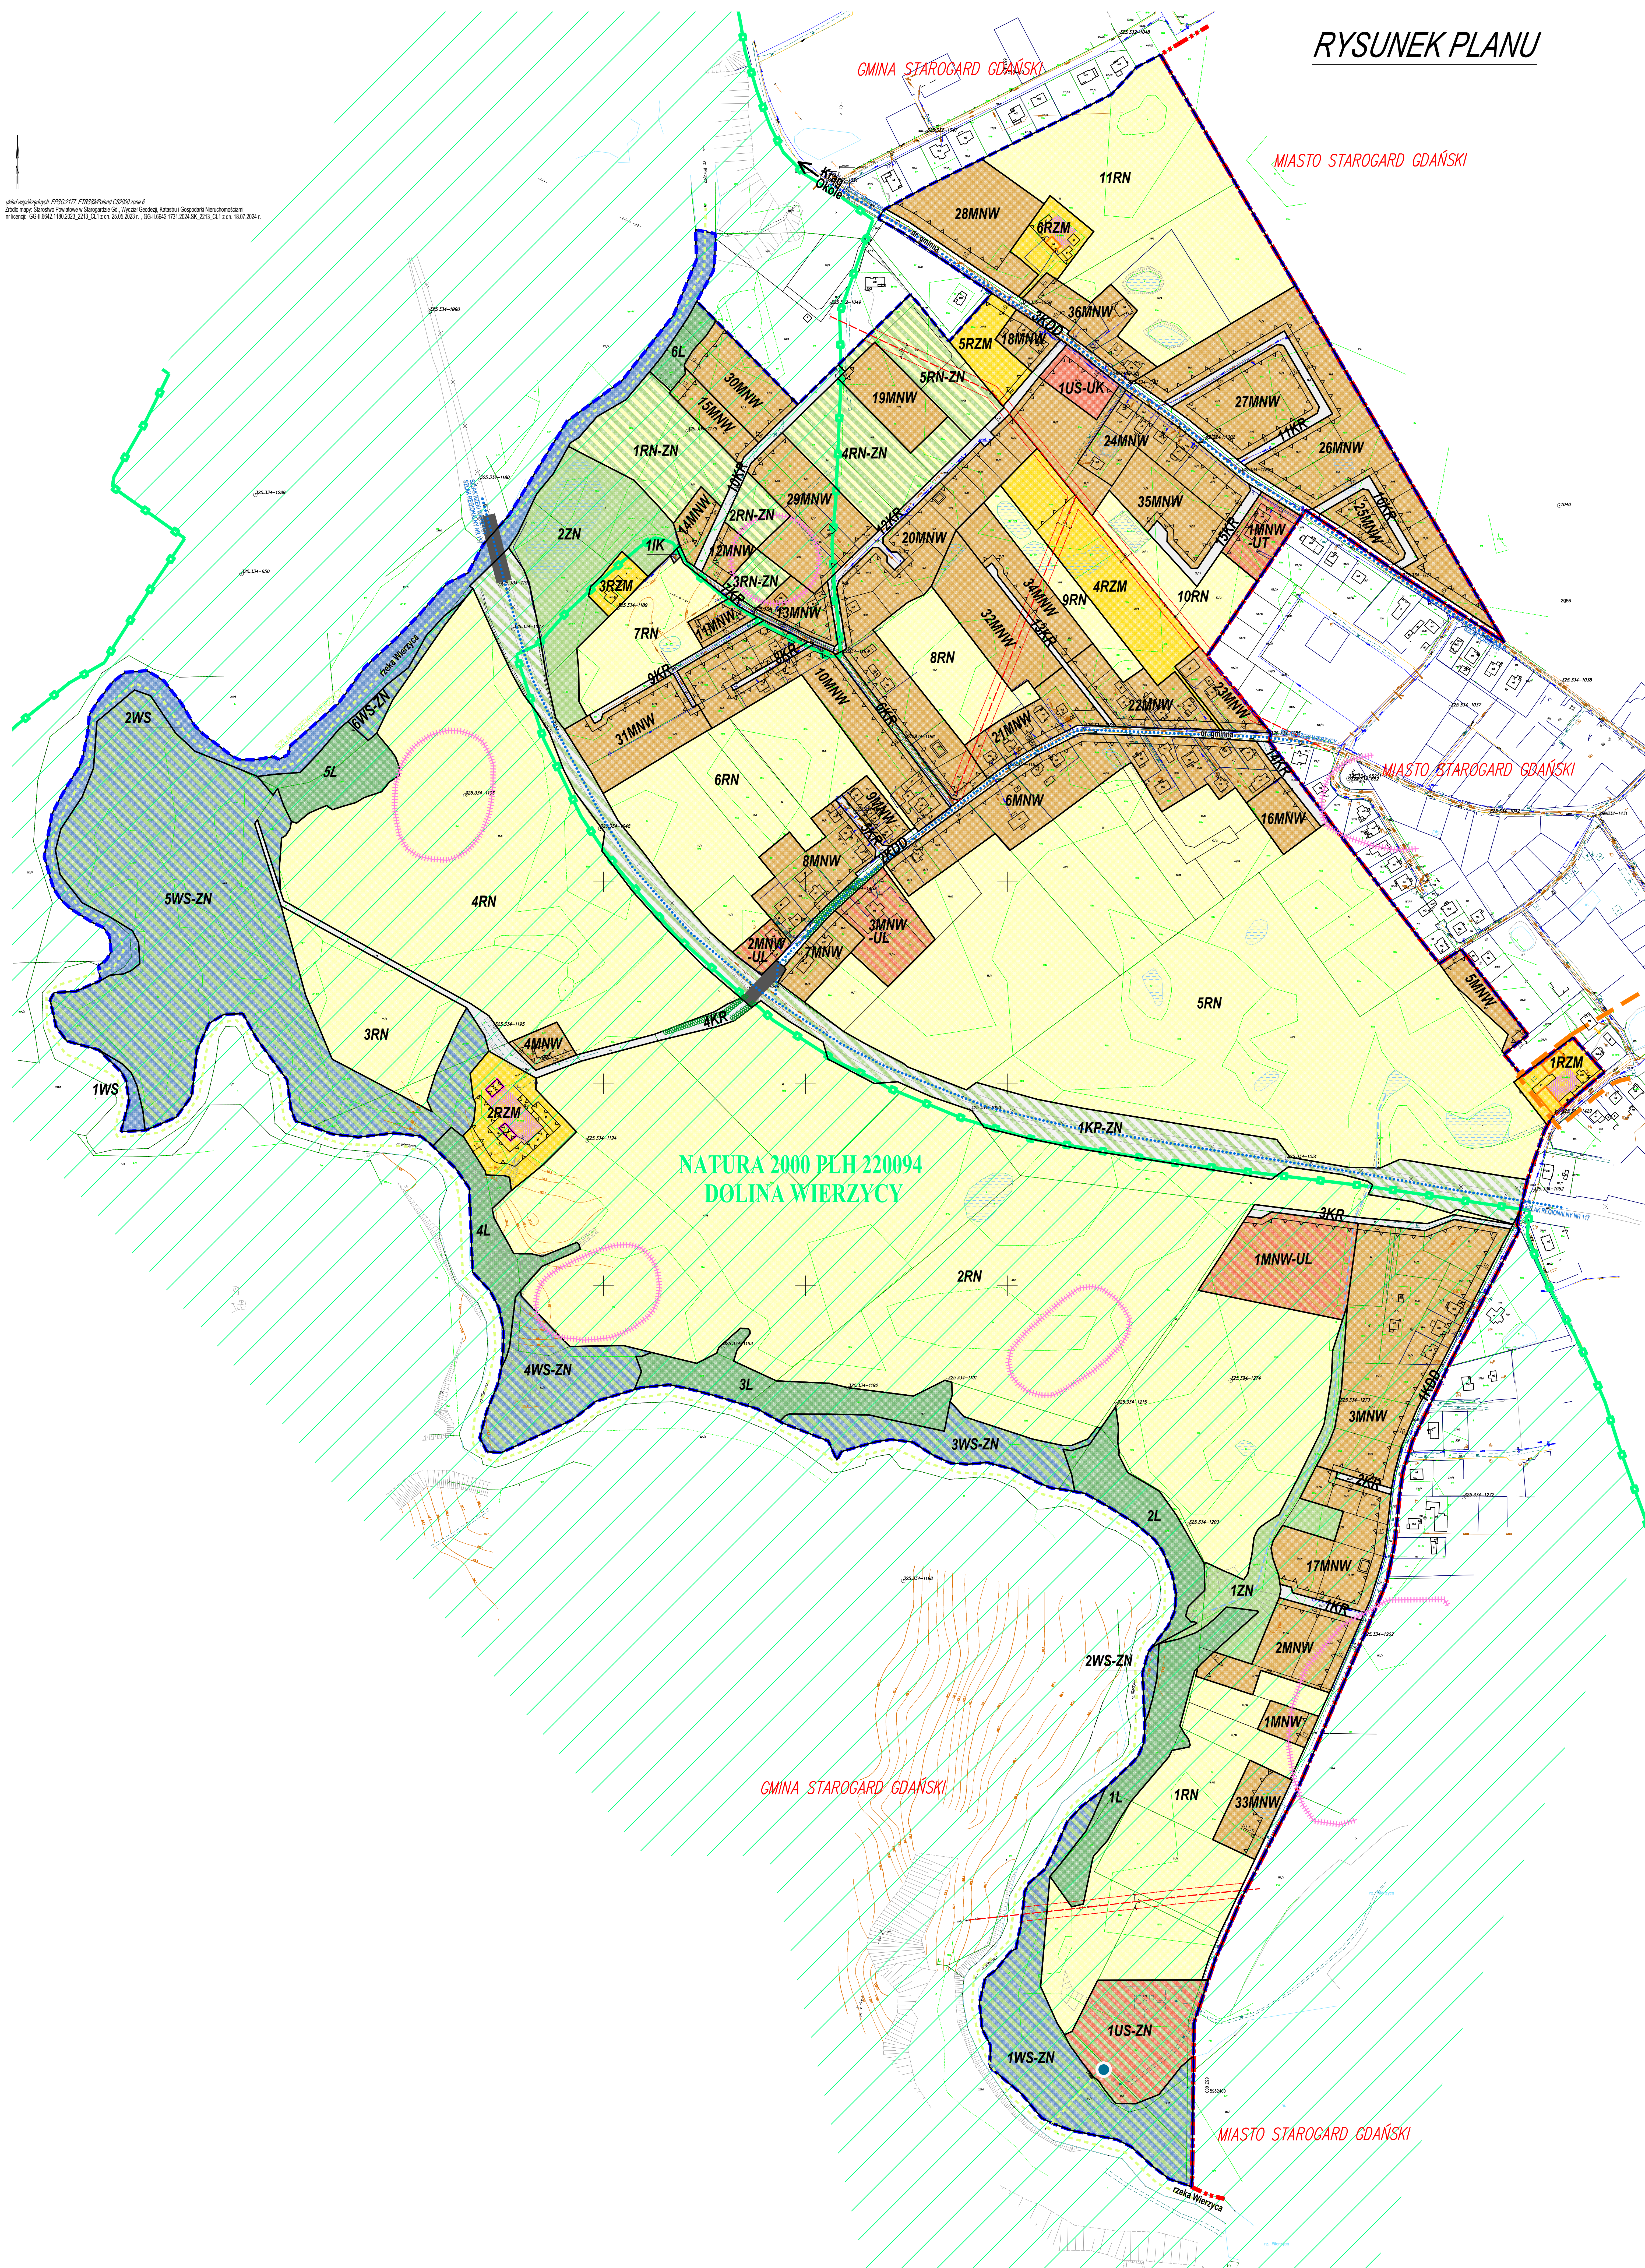

*Wyrys ze Studium Uwarunkowań i Kierunków
Zagospodarowania Przestrzennego gminy Starogard Gdański*



LEGENDA.

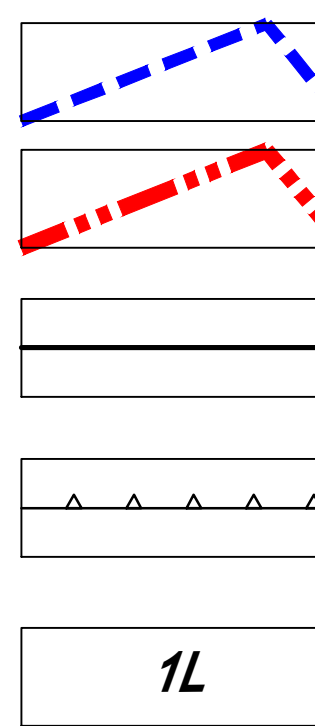

GRANICA OBSZARU OBJĘTEGO MIEJSCOWYM PLANEM ZAGOSPODAROWANIA PRZESTRZENNEGO

GRANICA ADMINISTRACYJNA GMINY STAROGARD GDAŃSKI / MIASTA STAROGARD GDAŃSKI

LINIE ROZGRANICZAJĄCE TERENY O RÓŻNYM PRZEZNACZENIU
LUB RÓŻNYCH ZASADACH ZAGOSPODAROWANIA

NIEPRZEKACZALNA LINIA ZABUDOWY

OZNACZENIE LICZBOWO-LITEROWE TERENÓW O RÓŻNYM PRZEZNACZENIU LUB RÓŻNYCH ZASADACH ZAGOSPODAROWANIA
IDENTYFIKUJĄCE TEREN, GDZIE LICZBA OZNACZA - KOLEJNY NUMER TERENU, A LITERA OZNACZA - PRZEZNACZENIE TERENU

PRZEZNACZENIE TERENÓW, W TYM:

MNW - TEREN ZABUDOWY MIESZKANIOWEJ JEDNORODZINNEJ WOLNOSTOJĄCEJ

MNW-UL - TEREN ZABUDOWY MIESZKANIOWEJ JEDNORODZINNEJ WOLNOSTOJĄCEJ LUB USŁUG RZEMIEŚLNICZYCH

MNW-UT - TEREN ZABUDOWY MIESZKANIOWEJ JEDNORODZINNEJ WOLNOSTOJĄCEJ LUB USŁUG TURYSTYK

US-UK - TEREN SPORTU I REKREACJI LUB USŁUG KULTURY I ROZRYWKI

US-ZN - TEREN SPORTU I REKREACJI LUB ZIELENI NATURALNEJ

RN - TEREN ROLNICIWA Z ZAKAZEM ZABUDOWY

KEM = TEREN ZADU

1. [Introduction](#)

ZAL TEREN ZIELEN NATURALNE

WS_TEREN_WÓD_POWIERZCHNIA

WS ZN TEREN WÓD POWIERZCHNIOWYCH ŚRÓDLADOWYCH

IK - TEREN KANALIZACIJI

KDD - TEREN DROGI DOJ

KR - TEREN KOMUNIKACJI DROGOV

KP-ZN - TEREN KOMUNIKACJI PIESZO-ROWEROWEJ LU

AR NATURA 2000 - SPECJALNY OBSZAR OCHRONY SIEDLISK PLH220094 "DOLINA W

OBIEKTY ZABYTEKOWE I ICH W EVIDENCJI ZABYTEKÓW

СТРЕЛА СОУБОЯ / КОНЦЕРНАТОРСКЕ ЛЕТАНОУЦИ

GROWING THROUGH POLARNESS BREEDS FROM NEUTRALNESS WATERBURY

BUDYNKI O WARTOŚCIACH HISTORYCZNO-KULTUROWYCH

HISTORYCZNY DZIEDZINIEC

HISTORYCZNE ALEJE I SZPALERY DRZEW W PRZYDROŻNYCH

NAPOWIERZNA LINIA ELEKTROENERGETYCZNA ŚREDNIEGO NAPIĘCIA SN15kV
WRAZ ZE STREFĄ OCHRONY FUNKCYJNEJ SZEROKOŚCI 14m - PO 7m OD OSI LINII
(OBOWIĄZUJE DO CZASU LIKWIDACJI LUB SKABLOWANIA LINII)

ISTNIEJĄCE ROWY MELIORACYJNE

NIEUŻYTEK - ZASIEG ORIENTACYJNY

OBIEKTY INŻYNIERSKIE – MOSTY

.....

Załącznik nr 2 do uchwały nr XXV/244/2026
Rady Gminy Starogard Gdański
z dnia 28 maja 2026 r.

Rozstrzygnięcie o sposobie rozpatrzenia uwag złożonych do projektu miejscowego planu zagospodarowania przestrzennego

Rada Gminy Starogard Gdański, po zapoznaniu się z dokumentacją formalno-prawną dotyczącą uwag do miejscowego planu zagospodarowania przestrzennego dla wsi Żabno

rozstrzyga, co następuje:

1. Udokumentowano, że w czasie wyłożenia projektu miejscowego planu zagospodarowania przestrzennego dla wsi Żabno do publicznego wglądu, tj. w dniach od 18.04.2025 r. do 27.05.2025 r. oraz w terminie obligatoryjnym oczekiwania na uwagi, tj. do dnia 11.06.2025 r. złożono 19 uwag.

2. Wójt Gminy Starogard Gdański rozstrzygnął złożone uwagi i postanowił część z nich uwzględnić, zmieniając projekt planu miejscowego a części uwag nie uwzględniać w przedkładanym Radzie Gminy projekcie planu miejscowego do uchwalenia; lista złożonych uwag, wraz z rozstrzygnięciem Wójta Gminy Starogard Gdański zawarta jest w poniższej tabeli nr 1:

Tabela nr 1

Lp.	Data uwagi	Treść uwagi	Oznaczenie nieruchomości, której dotyczy uwaga	rozpatrzenie uwagi		Uzasadnienie, uwagi, propozycje zmiany projektu planu
				uwaga uwzględniona	uwaga nieuwzględniona	
1.	16.05.2025	Wniosek o zmianę nieprzekraczalnych linii zabudowy od strony drogi publicznej (z 10m na 6m) i od strony drogi wewnętrznej (z 6m na 4m), zmniejszenie stawki procentowej tzw. renty planistycznej (z 30% na 10%)	dz. nr 34/1		X	Działka 34/1 położona jest w granicach terenu 26MNW, który wraz z terenami 27MNW i 25MNW oraz drogami wewnętrznymi tworzyć ma duży zespół nowopowstającej zabudowy wzdłuż drogi publicznej łączącej miasto Starogard Gdański z m. Krąg. Zasadnym jest wskazanie jednolitych zasad usytuowania zabudowy w całym zespole, niezależnie od istniejącej zabudowy w sąsiedztwie. Poza tym wielkość działki umożliwia swobodną lokalizację zabudowy przy zachowaniu zasad ustalonych w projekcie planu. Wydane wcześniej decyzje o warunkach zabudowy, do czasu uchwalenia planu miejscowego mogą zostać zakończone wydaniem pozwolenia na budowę (Art. 65, ust. 2 ustawy o planowaniu i zagospodarowaniu przestrzennym). Obniżenie stawki tzw. renty planistycznej nie ma uzasadnienia, gdyż grunt dotychczas rolny znacząco zyskuje na wartości poprzez ustalenie przeznaczenia pod zabudowę mieszkaniową jednorodzinną, co uzasadnia zastosowanie stawki w maksymalnej wysokości.
2	04.06.2025	Sprzeciw wobec poszerzenia drogi (dz. 18) kosztem nieruchomości o nr ewidencyjnym 20/6 Wskazanie alternatywnego dojazdu poprzez dz. 6/16 i 31	dz. nr 20/6		X	Aktualnie istniejąca droga dojazdowa na dz. nr 18 jest bardzo wąska (ok. 4,1 do 4,3m) co niemal uniemożliwia wykorzystania tej nieruchomości do obsługi zespołów zabudowy mieszkaniowej jednorodzinnej, które powstają w sąsiedztwie, a do których przedmiotowa droga stanowi dojazd. W projekcie planu miejscowego wskazano, zgodnie z polityką przestrzenną gminy, kolejne tereny mieszkaniowe, zatem dojazd do nich musi zostać poszerzony. Droga w dzisiejszych parametrach jest także za wąska dla służb porządkowych, co może stanowić zagrożenie bezpieczeństwa mieszkańców. W projekcie planu miejscowego wskazano poszerzenia nieruchomości sąsiednich w sposób proporcjonalny, jak najbardziej sprawiedliwy - poszerzenia o ok. 1,7 – 2m z nieruchomości sąsiednich położonych wzdłuż drogi (na działce nr 18). Wskazany alternatywny dojazd do nowych terenów inwestycyjnych poprzez dz. 6/16 i 31 nie jest możliwy, gdyż działka 6/16 jest działką rolną, gruntem częściowo podmokłym i dojazd ten byłby nieporównywalnie dłuższy niż z wykorzystaniem istniejącej już drogi na dz. nr 18. Nie bez znaczenia jest tu także własność gruntów (własność gminna na dz. 18 w stosunku do własności prywatnej dz. 6/16).

3	04.06.2025	Odwołanie od decyzji ustanowienia obszaru działki nr 12/2 terenem rolniczym z zakazem zabudowy (6RN)	dz. nr 12/2		X	Działka nr 12/2, według studium uwarunkowań i kierunków zagospodarowania przestrzennego gminy Starogard Gdański nie jest wskazana do zmiany przeznaczenia - nie przewiduje się w obrębie przedmiotowej nieruchomości funkcji nierolniczej, zaś zgodnie z Art. 9, ust. 4 Ustawy o planowaniu i zagospodarowaniu przestrzennym (w brzmieniu przed zmianą) ustalenia studium są wiążące dla organów gminy przy sporządzaniu planu. Część południowo-wschodnia działki została w projekcie planu wskazana pod funkcję mieszkaniową jednorodzinną, obejmując trwającą inwestycję (użytek Bp), realizowaną na podstawie uzyskanej przez inwestora decyzji o warunkach zabudowy (ta część jest zatem zgodna z zapisami tekstowymi ustaleń dokumentu studium).
4	04.06.2025	Sprzeciw wobec poszerzenia drogi (dz. 18) kosztem nieruchomości o nr ewidencyjnym 15 Wskazanie alternatywnego dojazdu poprzez dz. 6/16 i 31	dz. nr 15		X	Aktualnie istniejąca droga dojazdowa na dz. nr 18 jest bardzo wąska (ok. 4,1 do 4,3m) co niemal uniemożliwia wykorzystania tej nieruchomości do obsługi zespołów zabudowy mieszkaniowej jednorodzinnej, które powstają w sąsiedztwie, a do których przedmiotowa droga stanowi dojazd. W projekcie planu miejscowego wskazano, zgodnie z polityką przestrzenną gminy, kolejne tereny mieszkaniowe, między innymi na dz. nr 15, której dotyczy sprzeciw. Zatem poszerzony dojazd służyć będzie obsłudze nowych działek budowlanych na przedmiotowej nieruchomości co jest korzystne dla jej właściciela. Droga w dzisiejszych parametrach jest także za wąska dla służb porządkowych, co może stanowić zagrożenie bezpieczeństwa mieszkańców. W projekcie planu miejscowego wskazano poszerzenia nieruchomości sąsiednich w sposób proporcjonalny, jak najbardziej sprawiedliwy - poszerzenia o ok. 1,7 – 2m z nieruchomości sąsiednich położonych wzdłuż drogi (na działce nr 18). Wskazany alternatywny dojazd do nowych terenów inwestycyjnych poprzez dz. 6/16 i 31 nie jest możliwy, gdyż działka 6/16 jest działką rolną, gruntem częściowo podmokłym i dojazd ten byłby nieporównywalnie dłuższy niż z wykorzystaniem istniejącej już drogi na dz. nr 18. Nie bez znaczenia jest tu także własność gruntów (własność gminna na dz. 18 w stosunku do własności prywatnej dz. 6/16).
5	05.06.2025	Wniosek o zmianę przeznaczenia działki nr 6/24 z rolnej na mieszkaniową	6/24		X	Działka nr 6/24, według studium uwarunkowań i kierunków zagospodarowania przestrzennego gminy Starogard Gdański nie jest wskazana do zmiany przeznaczenia - nie przewiduje się w obrębie przedmiotowej nieruchomości funkcji nierolniczej, zaś zgodnie z Art. 9, ust. 4 Ustawy o planowaniu i zagospodarowaniu przestrzennym (w brzmieniu przed zmianą) ustalenia studium są wiążące dla organów gminy przy sporządzaniu planu.
6.	06.06.2025	Wniosek o zmianę zapisów par 9 ust. 1 pkt 2 poprzez dopuszczenie zaopatrzenia w wodę z	Teren 15MNW dz. 6/12	X		W zapisach tekstowych zostanie dodany wyjątek dla przedmiotowej nieruchomości, zaś na rysunku planu zostanie wyodrębniony nowy teren, obejmujący wyłącznie przedmiotową nieruchomość.

		indywidualnego ujęcia, w przypadku braku możliwości przyłączenia do sieci wodociągowej				
7.	08.05.2025	Wniosek o zmianę projektu dla działek o numerach: 24, 28/3 pod zabudowę mieszkaniową jednorodzinną wolnostojącą	dz. 24, 28/3		X	Działka nr 24 i 28/3, według studium uwarunkowań i kierunków zagospodarowania przestrzennego gminy Starogard Gdański, w większości nie są wskazane do zmiany przeznaczenia - nie przewiduje się w ich obrębie funkcji nierolniczej (z wyjątkiem fragmentu działki nr 24 w południowej części). Zgodnie z Art. 9, ust. 4 Ustawy o planowaniu i zagospodarowaniu przestrzennym (w brzmieniu przed zmianą) ustalenia studium są wiążące dla organów gminy przy sporządzaniu planu. Część północna działki nr 28/3 została w projekcie planu wskazana pod funkcję zabudowy zagrodowej na podstawie uzyskanej przez inwestora decyzji o warunkach zabudowy (ta część jest zatem zgodna z zapisami tekstowymi ustaleń dokumentu studium). Uwaga: po uprawomocnieniu się decyzji o warunkach zabudowy wydanej dnia 30.06.2025r. uwzględnienie terenu zabudowy mieszkaniowej jednorodzinnej będzie możliwe z przyjęciem zapisów wskaźników urbanistycznych określonych w decyzji wz.
8.	13.05.2025	Wniosek o zmianę nieprzekraczalnych linii zabudowy od strony drogi publicznej (z 10m na 6m) i od strony drogi wewnętrznej (z 6m na 4m), Brak zgody na poszerzenie drogi publicznej o ok. 4,5m Wniosek o ustalenie maksymalnej wysokości budynków mieszkalnych do 9,5m (z 9.0m) Wniosek o ustalenie geometrii dachu nad główną bryłą budynku - dach dwuspadowy o nachyleniu w zakresie 30-45° (z 35-45°) Wniosek o zmniejszenie stawki procentowej tzw. renty planistycznej (z 30% na 10%)	Teren 27MNW, Dz. nr 34/2		X	Teren 27MNW, wraz z terenami 26MNW i 25MNW oraz drogami wewnętrznymi tworzyć ma duży zespół nowopowstającej zabudowy wzdłuż drogi publicznej łączącej miasto Starogard Gdański z m. Krąg. Zasadnym jest wskazanie jednolitych zasad usytuowania zabudowy w całym zespole, niezależnie od istniejącej zabudowy w sąsiedztwie. Poza tym wielkość przedmiotowej działki umożliwia swobodną lokalizację zabudowy przy zachowaniu zasad ustalonych w projekcie planu. Obecna szerokość drogi gminnej łączącej miasto Starogard Gdański z m. Krąg, przez Żabno jest niewystarczająca dla zapewnienia prawidłowej obsługi stale rozwijającej się zabudowy, niezbędne jest jej poszerzenie. Umożliwi to lokalizację bezpiecznego chodnika czy ścieżki rowerowej w pasie drogowym, co podniesie jakość życia mieszkańców tej okolicy. Maksymalną wysokość zabudowy i kąt nachylenia połączy dachu ustalone w projekcie planu miejscowego zapewnią zachowanie ładunku przestrzennego w nowym zespole zabudowy, w nawiązaniu do tradycyjnej zabudowy miejscowości Żabno. Obniżenie stawki tzw. renty planistycznej nie ma uzasadnienia, gdyż grunt dotychczas rolny znacząco zyskuje na wartości poprzez ustalenie przeznaczenia pod zabudowę mieszkaniową jednorodzinną, co uzasadnia zastosowanie stawki w maksymalnej wysokości. Wydane wcześniej decyzje o warunkach zabudowy, do czasu uchwalenia planu miejscowego mogą zostać zakończone wydaniem pozwolenia na budowę (Art. 65, ust. 2 ustawy o planowaniu i zagospodarowaniu przestrzennym).

9.	16.05.2025	Wniosek o zmianę nieprzekraczalnych linii zabudowy od strony drogi publicznej (z 10m na 6m) i od strony drogi wewnętrznej (z 6m na 4m), Brak zgody na poszerzenie drogi publicznej o ok. 4,5m Wniosek o ustalenie maksymalnej wysokości budynków mieszkalnych do 9,5m (z 9.0m) Wniosek o ustalenie geometrii dachu nad główną bryłą budynku - dach dwuspadowy o nachyleniu w zakresie 30-45° (z 35-45°) Wniosek o zmniejszenie stawki procentowej tzw. renty planistycznej (z 30% na 10%)	Teren 27MNW, Dz. nr 34/3		X	Teren 27MNW, wraz z terenami 26MNW i 25MNW oraz drogami wewnętrznymi tworzyć ma duży zespół nowopowstającej zabudowy wzdłuż drogi publicznej łączącej miasto Starogard Gdański z m. Krąg. Zasadnym jest wskazanie jednolitych zasad usytuowania zabudowy w całym zespole, niezależnie od istniejącej zabudowy w sąsiedztwie. Poza tym wielkość przedmiotowej działki umożliwia swobodną lokalizację zabudowy przy zachowaniu zasad ustalonych w projekcie planu. Obecna szerokość drogi gminnej łączącej miasto Starogard Gdański z m. Krąg, przez Żabno jest niewystarczająca dla zapewnienia prawidłowej obsługi stale rozwijającej się zabudowy, niezbędne jest jej poszerzenie. Umożliwi to lokalizację bezpiecznego chodnika czy ścieżki rowerowej w pasie drogowym, co podniesie jakość życia mieszkańców tej okolicy. Maksymalną wysokość zabudowy i kąt nachylenia połaci dachu ustalone w projekcie planu miejscowego zapewnią zachowanie ładunku przestrzennego w nowym zespole zabudowy, w nawiązaniu do tradycyjnej zabudowy miejscowości Żabno. Obniżenie stawki tzw. renty planistycznej nie ma uzasadnienia, gdyż grunt dotychczas rolny znacząco zyskuje na wartości poprzez ustalenie przeznaczenia pod zabudowę mieszkaniową jednorodzinną, co uzasadnia zastosowanie stawki w maksymalnej wysokości. Wydane wcześniej decyzje o warunkach zabudowy, do czasu uchwalenia planu miejscowego mogą zostać zakończone wydaniem pozwolenia na budowę (Art. 65 ust. 2 ustawy o planowaniu i zagospodarowaniu przestrzennym).
10	22.05.2025	Sprzeciw wobec pozostawienia dz. nr 7/2 jako rolnej i wniosek o zmianę przeznaczenia pod zabudowę mieszkaniową jednorodzinną Problem nieprawidłowego rozgraniczenia nieruchomości w sąsiedztwie dz. nr 16	Dz. nr 7/2		X	Działka nr 7/2, według studium uwarunkowań i kierunków zagospodarowania przestrzennego gminy Starogard Gdański nie jest wskazana do zmiany przeznaczenia - nie przewiduje się w obrębie przedmiotowej nieruchomości funkcji rolniczej (z wyjątkiem istniejącej już zabudowy w południowo-wschodnim fragmencie nieruchomości), zaś zgodnie z art. 9 ust. 4 Ustawy o planowaniu i zagospodarowaniu przestrzennym (w brzmieniu przed zmianą) ustalenia studium są wiążące dla organów gminy przy sporządzaniu planu. Problem nieprawidłowego (zdaniem wnoszącego uwagi) rozgraniczenia nieruchomości w sąsiedztwie dz. nr 16 nie jest zagadnieniem, które należy do zakresu miejscowego planu zagospodarowania przestrzennego; rysunek planu miejscowego sporządza się na kopii mapy pozyskanej z właściwego powiatowego ośrodka geodezyjno-kartograficznego.
11	22.05.2025	Wniosek o zmianę nieprzekraczalnych linii zabudowy od strony drogi publicznej (z 10m na 6m) i od strony drogi wewnętrznej (z 6m na 4m),	Teren 26MNW, Dz. nr 34/7		X	Teren 26MNW, wraz z terenami 27MNW i 25MNW oraz drogami wewnętrznymi tworzyć ma duży zespół nowopowstającej zabudowy wzdłuż drogi publicznej łączącej miasto Starogard Gdański z m. Krąg. Zasadnym jest wskazanie jednolitych zasad usytuowania zabudowy w

		Brak zgody na poszerzenie drogi publicznej o ok. 4,5m Wniosek o ustalenie maksymalnej wysokości budynków mieszkalnych do 9,5m (z 9.0m) Wniosek o ustalenie geometrii dachu nad główną bryłą budynku - dach dwuspadowy o nachyleniu w zakresie 30-45° (z 35-45°) Wniosek o zmniejszenie stawki procentowej tzw. renty planistycznej (z 30% na 10%)				całym zespole, niezależnie od istniejącej zabudowy w sąsiedztwie. Poza tym wielkość przedmiotowej działki umożliwia swobodną lokalizację zabudowy przy zachowaniu zasad ustalonych w projekcie planu. Obecna szerokość drogi gminnej łączącej miasto Starogard Gdański z m. Krąg, przez Żabno jest niewystarczająca dla zapewnienia prawidłowej obsługi stale rozwijającej się zabudowy, niezbędne jest jej poszerzenie. Umożliwi to lokalizację bezpiecznego chodnika czy ścieżki rowerowej w pasie drogowym, co podniesie jakość życia mieszkańców tej okolicy. Maksymalną wysokość zabudowy i kąt nachylenia połaci dachu ustalone w projekcie planu miejscowego zapewnią zachowanie ład przestrzennego w nowym zespole zabudowy, w nawiązaniu do tradycyjnej zabudowy miejscowości Żabno. Obniżenie stawki tzw. renty planistycznej nie ma uzasadnienia, gdyż grunt dotychczas rolny znacząco zyskuje na wartości poprzez ustalenie przeznaczenia pod zabudowę mieszkaniową jednorodzinną, co uzasadnia zastosowanie stawki w maksymalnej wysokości. Wydane wcześniej decyzje o warunkach zabudowy, do czasu uchwalenia planu miejscowego mogą zostać zakończone wydaniem pozwolenia na budowę (Art. 65 ust. 2 ustaw o planowaniu i zagospodarowaniu przestrzennym).
12	02.06.2025	Wniosek o zmianę przeznaczenia działki nr 10/6 z rolnej na mieszkaniową (zmianę funkcji terenu z 6RN na 10MNW)	Dz. nr 10/6		X	Działka nr 10/6, według studium uwarunkowań i kierunków zagospodarowania przestrzennego gminy Starogard Gdański nie jest wskazana do zmiany przeznaczenia - nie przewiduje się w obrębie przedmiotowej nieruchomości funkcji nierolniczej, zaś zgodnie z Art. 9 ust. 4 Ustawy o planowaniu i zagospodarowaniu przestrzennym (w brzmieniu przed zmianą) ustalenia studium są wiążące dla organów gminy przy sporządzaniu planu.
13	16.05.2025	Wniosek o zmianę przeznaczenia działki nr 38/17 z rolnej pod zabudowę mieszkaniową	Dz. nr 38/17		X	Działka nr 38/17, według studium uwarunkowań i kierunków zagospodarowania przestrzennego gminy Starogard Gdański nie jest wskazana do zmiany przeznaczenia - nie przewiduje się w obrębie przedmiotowej nieruchomości funkcji nierolniczej, zaś zgodnie z Art. 9 ust. 4 Ustawy o planowaniu i zagospodarowaniu przestrzennym (w brzmieniu przed zmianą) ustalenia studium są wiążące dla organów gminy przy sporządzaniu planu.
14	23.04.2025	Informacja o własności nieruchomości oraz o poniesionych nakładach na wykonanie drogi; sprzeciw wobec obsługi komunikacyjnej dz. 6/5, 6/7, 6/8, 6/26 z prywatnych nieruchomości drogowych	dz. 19/3, 19/4	X	X	Postulaty wskazane w piśmie odnośnie ustanowienia terenów komunikacyjnych są ujęte w projekcie planu Plan miejscowy wskazuje na przedmiotowych nieruchomościach drogę wewnętrzną, która stanowić ma dojazd do wielu nieruchomości przeznaczonych na cele mieszkaniowe planem miejscowym, oprócz wymienionych w piśmie, także dz.: 19/8-19/12. Dotychczas działki 19/3, 19/4 stanowią grunt rolny i dopiero po uchwaleniu planu zyskają przeznaczenie komunikacyjne.

						Kwestie rozliczenia poniesionych nakładów na urządzenie dojazdu jak i formalności związane z korzystaniem z drogi wewnętrznej nie stanowią przedmiotu rozstrzygnięć planu miejscowego.
15	29.04.2025	Wniosek o poprawę obsługi komunikacyjnej – poszerzenie działek ewidencyjnych nr 18 i 16	Dz. 18 i 16	X		Postulaty wskazane w piśmie są ujęte w projekcie planu Plan miejscowy uwzględnia w niezbędnym zakresie poszerzenia drogi istniejącej na dz. 18 i 16; na dz. 18 szerokość pasa drogowego została określona na 8m, zaś na działce nr 16, na odcinku niezbędnym do obsługi zabudowy, na 6m. Droga ta według ustaleń planu pozostaje drogą wewnętrzną i nie ma planów do ustalenia jej jako droga publiczna gminna.
16	02.06.2025	Przeznaczenie w całości lub w części dz. 6/11 i 6/18 pod zabudowę mieszkaniową jednorodzinną	dz. 6/11 i 6/18	X		Postulaty wskazane w piśmie są ujęte w projekcie planu Przedmiotowe działki są w projekcie planu miejscowego w części przeznaczone na funkcje zabudowy mieszkaniowej jednorodzinnej, z uwzględnieniem wydanych przez gminą decyzji o warunkach zabudowy.
17	02.06.2025	Przeznaczenie dz. 6/14 i 6/7 pod zabudowę mieszkaniową jednorodzinną	dz. 6/14 i 6/7	X	X	Postulaty wskazane w piśmie są ujęte w projekcie planu dla dz. 6/7, zaś dla dz. 6/14 nie są możliwe do uwzględnienia Działka 6/7 jest w projekcie planu miejscowego w części przeznaczona na funkcję zabudowy mieszkaniowej jednorodzinnej, z uwzględnieniem wydanej przez gminą decyzji o warunkach zabudowy. Dla działki nr 6/14 brak jest możliwości ustalenia przeznaczenia na funkcję zabudowy mieszkaniowej jednorodzinnej z uwagi na brak zgodności z dokumentem studium uwarunkowań i kierunków zagospodarowania przestrzennego gminy Starogard Gdański nie jest wskazana do zmiany przeznaczenia - nie przewiduje się w obrębie przedmiotowej nieruchomości funkcji nierolniczej, zaś zgodnie z Art. 9 ust. 4 Ustawy o planowaniu i zagospodarowaniu przestrzennym (w brzmieniu przed zmianą) ustalenia studium są wiążące dla organów gminy przy sporządzaniu planu.
18	02.06.2025	Wniosek o zmianę przeznaczenia terenu 5RN-ZN na funkcje mieszkaniową jednorodzinną lub zagrodową, natomiast części terenu 16MNW na dz. 58/2 na teren RN-ZN Likwidacja drogi na dz. 58/3 i wskazanie dojazdu do dz. 58/1 w północnej części dz. 58/2.	Dz. 51/8 i 58/2	X	X	Wskazane rozwiązania projektu planu uwzględniały wprost wydane wcześniej decyzje o warunkach zabudowy dla tego terenu. Teren 16MNW posiada dostęp do drogi 11KR od strony wschodniej, zatem na zasadzie służebności przejazd do działki 58/1 jest możliwy, można więc zrezygnować z takiego przeznaczenia terenu na części działki 58/3. Zamiana przeznaczenia terenu 5RN-ZN na funkcje mieszkaniową jednorodzinną lub zagrodową nie jest możliwa, brak jest możliwości ustalenia przeznaczenia inwestycyjnego z uwagi na brak zgodności z dokumentem studium uwarunkowań i kierunków zagospodarowania przestrzennego gminy Starogard Gdański nie jest wskazana do zmiany przeznaczenia - nie przewiduje się w obrębie przedmiotowej nieruchomości funkcji nierolniczej, zaś zgodnie z Art. 9, ust. 4 Ustawy o planowaniu i zagospodarowaniu przestrzennym (w brzmieniu przed

					zmianą) ustalenia studium są wiążące dla organów gminy przy sporządzaniu planu. Wskazane w projekcie planu przeznaczenia terenów odzwierciedlają wydane decyzje o warunkach zabudowy, zgodnie z wnioskami właściciela terenu. Dokonanie korekty linii zabudowy w związku z likwidacją dojazdu umożliwi swobodniejsze zagospodarowanie terenu.
19	04.06.2025	Sprzeciw wobec poszerzenia drogi (dz. 18) kosztem nieruchomości o nr ewidencyjnym 20/5 Wskazanie alternatywnego dojazdu poprzez dz. 6/16 i 31	dz. nr 20/5		X Aktualnie istniejąca droga dojazdowa na dz. nr 18 jest bardzo wąska (ok. 4,1 do 4,3m) co niemal uniemożliwia wykorzystania tej nieruchomości do obsługi zespołów zabudowy mieszkaniowej jednorodzinnej, które powstają w sąsiedztwie, a do których przedmiotowa droga stanowi dojazd. W projekcie planu miejscowego wskazano, zgodnie z polityką przestrzenną gminy, kolejne tereny mieszkaniowe, między innymi na dz. nr 20/5, której dotyczy sprzeciw. Zatem poszerzony dojazd służyć będzie obsłudze nowych działek budowlanych na przedmiotowej nieruchomości co jest korzystne dla jej właściciela. Droga w dzisiejszych parametrach jest także za wąska dla służb porządkowych, co może stanowić zagrożenie bezpieczeństwa mieszkańców. W projekcie planu miejscowego wskazano poszerzenia nieruchomości sąsiednich w sposób proporcjonalny, jak najbardziej sprawiedliwy - poszerzenia o ok. 1,7 – 2m z nieruchomości sąsiednich położonych wzdłuż drogi (na działce nr 18). Wskazany alternatywny dojazd do nowych terenów inwestycyjnych poprzez dz. 6/16 i 31 nie jest możliwy, gdyż działka 6/16 jest działką rolną, gruntem częściowo podmokłym i dojazd ten byłby nieporównywalnie dłuższy niż z wykorzystaniem istniejącej już drogi na dz. nr 18. Nie bez znaczenia jest tu także własność gruntów (własność gminna na dz. 18 w stosunku do własności prywatnej dz. 6/16).

3. Po dokonaniu zmian w projekcie planu oraz jego ponownym uzgodnieniu i zaopiniowaniu projekt został ponownie wyłożony do publicznego wglądu.

4. Udokumentowano, że w czasie ponownego wyłożenia projektu miejscowego planu zagospodarowania przestrzennego dla wsi Żabno do publicznego wglądu, tj. w dniach od 05.03.2026 r. do 27.03.2026 r. oraz w terminie obligatoryjnym oczekiwania na uwagi, tj. do dnia 13 kwietnia 2026 r. złożono 16 pism zawierających 14 uwag.

5. Wójt Gminy Starogard Gdański rozstrzygnął złożone uwagi i postanowił część z nich uwzględnić, zmieniając projekt planu miejscowego a części uwag nie uwzględniać w przedkładanym Radzie Gminy projekcie planu miejscowego do uchwalenia; lista złożonych uwag, wraz z rozstrzygnięciem Wójta Gminy Starogard Gdański zawarta jest w poniższej tabeli nr 2:

Tabela nr 2

Lp	Data uwagi	Treść uwagi	Oznaczenie nieruchomości której dotyczy uwaga	Rozpatrzenie uwagi przez Wójta Gminy		Uzasadnienie
				uwaga uwzględniona	uwaga nieuwzględniona	
1	2	3	4	5	6	7
1	09.03.2026	Wniosek o zmianę położenia nieprzekraczalnej linii zabudowy – linie przy drodze wewnętrznej (dojazd to terenu 6RZM – wcześniej 7RZM) - po 7m z obu stron	Teren 28MNW, 36MNW – wcześniej 38MNW		X	W pierwotnej wersji projektu planu skierowanej do uzgodnień i opiniowania przedmiotowy teren posiadał sposób zagospodarowania zgodny z sugerowanym w uwadze, lecz na skutek odmowy uzgodnienia ze strony WKZ (pismo ZN.5150.175.2.2024.KZ z dn. 14.11.2024r.) i określonego w piśmie warunku uzyskania uzgodnienia wskazującego m. in. na konieczność zmiany rozwiązań projektowych w terenie 28MNW i 36MNW – wcześniej 38MNW dokonano zmiany przebiegu linii zabudowy.
2	22.03.2026	Wniosek o ustalenie jednolitej minimalnej pow. działki 1200m ² dla wszystkich terenów MNW, MNW-UL, MNW-UT, RZM z wyłączeniem terenów technicznych, zieleni, wód i dróg	Teren MNW, MNW-UL, MNW-UT, RZM		X	Różne przeznaczenia terenów powodują zróżnicowane parametry zagospodarowania zabudowy, w tym wielkość minimalnej działki budowlanej; inne są bowiem potrzeby domu mieszkalnego jednorodzinnego, inne siedliska rolniczego - zabudowy zagrodowej związanej z obsługą gospodarstwa rolnego, inne zaś dla zabudowy, gdzie oprócz budynku mieszkalnego na działce lokalizowana jest zabudowa usługowa. Wskaźniki i zasady zagospodarowania wskazane są w polityce przestrzennej gminy (Studium), jako zróżnicowane pod względem położenia w gminie, jak i funkcji; ustalenia planu miejscowego są zgodne z tymi zasadami. Zasada ta znajduje także potwierdzenie w analizie istniejącej zabudowy obrębu Żabno (działki mieszkaniowe w większości mają powierzchnię od ok. 700 do ok. 1000m ² , działki mieszkaniowo-usługowe ok. 2500m ² , zaś zabudowa zagrodowa w ogóle rzadko jest tu wyodrębniana z terenów rolniczych całego gospodarstwa rolnego). Wprowadzenie jednolitej minimalnej powierzchni działki, dla wskazywanych różnych przeznaczeń terenu, byłoby niezgodne z zasadami projektowania.
3	26.03.2026	Wniosek o połączenie terenu 31MNW z terenem 10MNW i objęcie całego terenu zasadami	dz. 10/6 karta 31MNW		X	Brak możliwości połączenia dz. 10/6 w jedną kartę terenu z ustaleniami jak dla terenu 10MNW, gdyż teren ten nie jest w dokumencie studium uwarunkowań i kierunków

		zabudowy określonymi w §12 właściwymi dla terenów MNW lub Wniosek o przeniesienie dz. 10/6 z karty 31MNW do karty 10MNW, z zachowaniem zasad zabudowy określonych dla karty 10MNW lub Wniosek o przeniesienie terenu 31MNW z §13 do §12 tekstu planu, tak aby teren 31MNW podlegała zasadom właściwym dla terenów MNW				zagospodarowania przestrzennego wskazywany do zagospodarowania jako nowy teren inwestycyjny, tj. poprzez wskazanie kierunku zmian w przeznaczeniu graficznie, na rysunku studium, jako „nowe tereny inwestycyjne o wiodącym przeznaczeniu terenu”. Zgodność terenu działki 10/6 ze studium wskazywana jest na podstawie zapisów tekstowych dokumentu - na zasadzie zgodności z uzyskaną wcześniej decyzją o warunkach zabudowy (dla budowy jednego domu na dz. 10/6). Odmienne zasady zagospodarowania dla działki 10/6 wynikają z polityki przestrzennej gminy, z którą rozwiązania planu miejscowego muszą być zgodne.
4	07.04.2026	Wniosek o usunięcie ograniczenia max. pow. zabudowy do 500m ² . Wniosek o usunięcie limitu jednego budynku mieszkalnego. Wniosek o usunięcie limitu DJP Wniosek o dostosowanie parametrów do faktycznego charakteru funkcjonującego gospodarstwa rolnego.	dz. 58/4 teren 8RZM (w wersji projektu rysunku planu wyłożonego do publicznego wglądu)	X	X	Teren działki 58/4 zostanie przeniesiony do odrębnej karty terenu i zostaną zastosowane ustalenia adekwatne do wielkości terenu przewidzianego pod zabudowę zagrodową, w dostosowaniu do potrzeb gospodarstwa rolnego (zgodnie z uzyskanymi decyzjami o warunkach zabudowy dla tej inwestycji); m. in. nie wprowadza się tu zapisu ograniczającego zabudowę do 500m ² . Zapis o jednym zespole zabudowy zagrodowej i jednym budynku mieszkalnym pozostaje, jako zgodny z linią orzecniczą Sądów Administracyjnych dla lokalizacji zabudowy zagrodowej (do porównania wyrok NSA z dnia 4 grudnia 2008r II OSK 1536/07, WSA w Szczecinie z dnia 14 listopada 2012r IISA/Sz866/12, WSA w Krakowie z dnia 31 marca 2016 r. IISA/Kr 837/15 oraz liczne orzeczenia SKO w podobnych sprawach). Limit 10DJP zostaje zachowany; zasada ta jest stosowana dla zabudowy zagrodowej w opracowanych planach miejscowych w gminie, w szczególności w terenach położonych w sąsiedztwie istniejącej lub planowanej zabudowy mieszkaniowej jednorodzinnej. Plan miejscowy dopuszcza zachowanie istniejących parametrów geometrii dachu dla wybudowanych już budynkach, jednak dla zachowania ładu przestrzennego, wymagane jest wprowadzenie jednolitych zasad kształtowania zabudowy w tym zakresie dla nowej zabudowy. <i>W związku ze zmianą granic opracowania planu miejscowego uwaga nie dotyczy obszaru objętego miejscowym planem zagospodarowania przestrzennego.</i>
5	07.04.2026	Wniosek o włączenie terenu 6RN-ZN (cz. dz. 58/2) do terenu 16MNW tj. zabudowy mieszkaniowej jednorodzinnej (oznaczenia terenów dotyczą wersji projektu rysunku planu wyłożonego do publicznego wglądu)	dz. 58/2		X	Działka nr 58/2, według studium uwarunkowań i kierunków zagospodarowania przestrzennego gminy Starogard Gdański nie jest wskazana do zmiany przeznaczenia - nie przewiduje się w obrębie przedmiotowej nieruchomości funkcji nierolniczej; nie wydano także dla przedmiotowej nieruchomości decyzji o warunkach zabudowy dla lokalizacji zabudowy mieszkaniowej jednorodzinnej.

						Zgodnie z art. 9 ust. 4 Ustawy o planowaniu i zagospodarowaniu przestrzennym (w brzmieniu przed zmianą) ustalenia studium są wiążące dla organów gminy przy sporządzaniu planu. <i>W związku ze zmianą granic opracowania planu miejscowego uwaga nie dotyczy obszaru objętego miejscowym planem zagospodarowania przestrzennego.</i>
6	08.04.2026	Wniosek o objęcie terenu 16MNW zasadami zagospodarowania dla terenów zabudowy mieszkaniowej jednorodzinnej wolnostojącej określonymi w §12 (przeniesienie terenu 16MNW z §13 do §12 uchwały) (oznaczenie terenów dotyczą wersji projektu rysunku planu wyłożonego do publicznego wglądu)	dz. 58/2 dz. 58/1		X	Brak możliwości przeniesienia 16MNW z §13 do §12 uchwały (oznaczenie terenów dotyczą wersji projektu rysunku planu wyłożonego do publicznego wglądu), gdyż teren ten nie jest w dokumencie studium uwarunkowań i kierunków zagospodarowania przestrzennego wskazywany do zagospodarowania jako nowy teren inwestycyjny, tj. poprzez wskazanie kierunku zmian w przeznaczeniu graficznie, na rysunku studium, jako „nowe tereny inwestycyjne o wiodącym przeznaczeniu terenu” lub jako istniejące obszary zabudowane i zainwestowane. Zgodność terenu 16MNW (oznaczenie terenów dotyczą wersji projektu rysunku planu wyłożonego do publicznego wglądu) ze studium wskazywana jest na podstawie zapisów tekstowych dokumentu - na zasadzie zgodności z uzyskaną wcześniej decyzją o warunkach zabudowy (dla budowy jednego domu). Przyjęte w planie miejscowym rozwiązania umożliwiają realizację przedsięwzięć określonych w decyzjach administracyjnych. Odmienne zasady zagospodarowania dla terenu 16MNW (oznaczenie terenów dotyczą wersji projektu rysunku planu wyłożonego do publicznego wglądu) i innych ujętych w §13 projektu uchwały wynikają z polityki przestrzennej gminy, z którą rozwiązania planu miejscowego muszą być zgodne. <i>W związku ze zmianą granic opracowania planu miejscowego uwaga nie dotyczy obszaru objętego miejscowym planem zagospodarowania przestrzennego.</i> Jednocześnie na skutek złożonej uwagi nastąpiło przeniesienie terenów: 12MNW i 14MNW do §13, gdyż omyłkowo umieszczono je w §12.
7	08.04.2026	Wniosek o możliwość podziału dz. 25/2 i 25/3 na mniejsze	dz. 25/2 dz. 25/3	X	X	Dokonano powiększenia sąsiedniej nieruchomości – dz. 25/1 dzieląc część terenu działki 25/2 na poprawę warunków zamieszkania – studium wskazuje, w pasie przy drodze istniejącą zabudowę mieszkaniową jednorodziną. Brak jest jednak możliwości dalszych podziałów na działki budowlane, gdyż teren ten nie jest w dokumencie studium uwarunkowań i kierunków zagospodarowania przestrzennego wskazywany do zagospodarowania jako nowy teren inwestycyjny, tj. poprzez wskazanie kierunku zmian w przeznaczeniu graficznie, na rysunku studium, jako „nowe tereny inwestycyjne o wiodącym przeznaczeniu terenu”. Zgodność terenu działek 25/2-3 ze studium

						wskazywana jest na podstawie zapisów tekstowych dokumentu - na zasadzie zgodności z uzyskanymi wcześniej decyzjami o warunkach zabudowy, nie wskazującymi w tym miejscu na możliwość lokalizacji kilku budynków na jednej działce. Zgodnie z art. 9 ust. 4 Ustawy o planowaniu i zagospodarowaniu przestrzennym (w brzmieniu przed zmianą) ustalenia studium są wiążące dla organów gminy przy sporządzaniu planu.
8	13.04.2026	Wniosek o dopuszczenie podziału dz. nr 6/19, 29/23, 29/21 na mniejsze o pow. nie mniejszej niż 800m² każda oraz dopuszczenie realizacji jednego budynku mieszkalnego na każdej z wydzielonych działek. Ewentualnie wniosek o podział działek na co najmniej 3 działki o pow. nie mniejszej niż 1000m² każda z możliwością realizacji jednego budynku mieszkalnego na każdej z działek. Dodatkowo wniosek o wprowadzenie zapisów umożliwiających inwestycję zgodnie z wydaną decyzją wz dla dz. 29/21	dz. 6/19 dz. 29/23 dz. 29/21		X	Brak możliwości wprowadzenia wnioskowanych podziałów na działki budowlane, gdyż teren przedmiotowych działek nie jest w dokumencie studium uwarunkowań i kierunków zagospodarowania przestrzennego wskazywany do zagospodarowania jako nowy teren inwestycyjny, tj. poprzez wskazanie kierunku zmian w przeznaczeniu graficznie, na rysunku studium, jako „nowe tereny inwestycyjne o wiodącym przeznaczeniu terenu”. Zgodność terenu ze studium wskazywana jest na podstawie zapisów tekstowych dokumentu - na zasadzie zgodności z uzyskanymi wcześniej decyzjami o warunkach zabudowy – dla terenu 6RZM decyzja dla zabudowy zagrodowej z 2003r (zrealizowana), zaś dla terenu 17MNW decyzja dla budynku mieszkaniowego jednorodzinnego – decyzja z 2024r. (oznaczenie terenów dotyczą wersji projektu rysunku planu wyłożonego do publicznego wglądu) Ustalenia projektu planu miejscowego odzwierciedlają ustalenia wydanych dla tych terenów decyzji o warunkach zabudowy; w terenie 17MNW usunięto, zgodnie z wcześniejszym wnioskiem właściciela terenu, tylną linię zabudowy; ujednolicono także geometrię dachu dla obszaru całego planu miejscowego. (oznaczenie terenów dotyczą wersji projektu rysunku planu wyłożonego do publicznego wglądu) Zgodnie z art. 9 ust. 4 Ustawy o planowaniu i zagospodarowaniu przestrzennym (w brzmieniu przed zmianą) ustalenia studium są wiążące dla organów gminy przy sporządzaniu planu. <i>W związku ze zmianą granic opracowania planu miejscowego uwaga nie dotyczy obszaru objętego miejscowym planem zagospodarowania przestrzennego.</i>
9	13.04.2026	Sprzeciw wobec pozostawienia obszaru dz. nr 7/2 terenem rolniczym bez możliwości zabudowy	dz. 7/2		X	Działka nr 7/2 (poza istniejącą zabudową), według studium uwarunkowań i kierunków zagospodarowania przestrzennego gminy Starogard Gdański nie jest wskazana do zmiany przeznaczenia - nie przewiduje się w obrębie przedmiotowej nieruchomości funkcji nierolniczej. Nie uzyskano także dla przedmiotowej działki decyzji administracyjnej (decyzji wz), którą można by uznać za zgodną z polityką przestrzenną gminy. Zgodnie z art. 9 ust. 4 Ustawy o planowaniu i zagospodarowaniu przestrzennym (w brzmieniu przed zmianą) ustalenia studium są wiążące dla organów gminy przy sporządzaniu planu.

10	13.04.2026	Sprzeciw wobec projektowaniu terenów zabudowy jednorodzinnej w obszarze Natura2000	Obszar Natura 2000		X	Projekt planu uzyskał uzgodnienie z Regionalnym Dyrektorem Ochrony Środowiska, który jest organem odpowiedzialnym za uzgodnienie projektu planu miejscowego w zakresie ustaleń tego planu, mogących znacząco negatywnie oddziaływać na obszar Natura 2000 (Art. 30 ust 3 Ustawy o ochronie przyrody).
11	13.04.2026	Sprzeciw wobec projektowaniu terenów zabudowy jednorodzinnej w obszarze Natura2000	Obszar Natura 2000		X	Projekt planu uzyskał uzgodnienie z Regionalnym Dyrektorem Ochrony Środowiska, który jest organem odpowiedzialnym za uzgodnienie projektu planu miejscowego w zakresie ustaleń tego planu, mogących znacząco negatywnie oddziaływać na obszar Natura 2000 (Art. 30 ust 3 Ustawy o ochronie przyrody).
12	13.04.2026	Wniosek o zmianę przeznaczenia dz. nr 6/13 i dz. nr 6/14 (część terenu 30MNW) – z zabudowy mieszkaniowej jednorodzinnej na funkcję rolniczą RN-ZN	dz. 6/13 dz. 6/14		X	Dla działek 6/13, jak i 6/14 wydane zostały decyzje o warunkach zabudowy, a przeznaczenie terenu 30MNW zostało wskazane zgodnie z treścią tych decyzji. Zgodność ze studium wskazywana jest na podstawie zapisów tekstowych dokumentu - na zasadzie zgodności z uzyskanymi wcześniej decyzjami o warunkach zabudowy (2025r.). Ustalenie przeznaczenia mieszkaniowego jednorodzinne nie ogranicza sposobów zagospodarowania w terenie 8RZM (po zmianie granic opracowania teren znajduje się poza obszarem planu miejscowego), nie wprowadzono nawet w tym terenie nieprzekraczalnych linii zabudowy od strony terenu 30MNW, zaś warunki inwestowania na tym terenie dopuszczają lokalizację wyłącznie jednego domu na każdej z działek, przez co zagospodarowanie stosunkowo dużych nieruchomości (ponad 3000m2) będzie ekstensywne. <i>W związku ze zmianą granic opracowania planu miejscowego przedmiot uwagi - teren 8RZM – w wersji projektu rysunku planu wyłożonego do publicznego wglądu, nie dotyczy obszaru objętego miejscowym planem zagospodarowania przestrzennego.</i>
13	10.04.2026	Objęcie całej działki przeznaczeniem terenu pod zabudowę mieszkaniową jednorodziną, zgodnie z uzyskaną w 2011 roku decyzją o warunkach zabudowy na budowę domu i garażu	Dz. 57/3	X		Dla przedmiotowego terenu ustalono przeznaczenie na fragmencie działki, na której wybudowano już dom mieszkalny, wraz z częścią przynależną do budynku. Uznano, iż decyzja o warunkach zabudowy została już „skonsumowana” pozostawiono zatem pozostałą część działki jako teren rolniczy zgodnie z istniejącym stanem zagospodarowania. Nie ma przeciwskażeń dla ujęcia całości działki przeznaczeniem terenu zgodnym z uzyskaną w 2011 roku decyzją o warunkach zabudowy na budowę domu i garażu, przy zachowaniu ustaleń tekstowych planu dopuszczających w obrębie nieruchomości lokalizację jednego domu jak w uzyskanej decyzji wz.
14	13.04.2026	Zmiana zapisów §13 ust. 2 pkt 6 oraz §13 ust. 5 pkt 4 – umożliwienie lokalizacji większej liczby budynków i umożliwienie wydzielania nowych działek budowlanych (dz. 24)	Dz. 24 Dz. 28/3	X	X	Teren działki 24 nie jest w całości dokumencie studium uwarunkowań i kierunków zagospodarowania przestrzennego gminy wskazywany do zagospodarowania jako nowy teren inwestycyjny, tj. poprzez wskazanie kierunku zmian w przeznaczeniu graficznie, na rysunku studium, jako „nowe

		Zmiana przeznaczenia dz. 28/3 pod zabudowę mieszkaniową jednorodzinną Niezgodność z dokumentem studium i strategii rozwoju gminy			tereny inwestycyjne o wiodącym przeznaczeniu terenu”. Zgodność terenu ze studium wskazywana jest na podstawie zapisów tekstowych dokumentu - na zasadzie zgodności z uzyskanymi wcześniej decyzjami o warunkach zabudowy. Powyższe nie dotyczy fragmentu działki nr 24 położonej wzdłuż drogi gminnej 2KDD, który wskazywany jest jako nowy teren inwestycyjny o wiodącym przeznaczeniu terenu zabudowa mieszkaniowa jednorodzinną – dokonano wydzielenia tego obszaru i dołączenia do sąsiedniego terenu: 21MNW - karty terenu ujętej w §12 Uchwały. Wskazywane w piśmie tereny: 10MNW, 20MNW i 35MNW mają odmienne uwarunkowania od pozostałej części działki 24: są w inny sposób traktowane w polityce przestrzennej gminy – wskazano w ich obszarze na rysunku studium nowe tereny inwestycyjne lub w obrębie nieruchomości istnieje już podział na działki uniemożliwiający dalsze podziały nieruchomości zgodnie z ustaleniami planu. Plan ogólny gminy nie jest jeszcze obowiązującym dokumentem, zaś ustalenia planu miejscowego są tworzone zgodnie z polityką przestrzenną określoną w studium uwarunkowań i kierunków zagospodarowania przestrzennego gminy. Działka nr 28/3, według studium uwarunkowań i kierunków zagospodarowania przestrzennego gminy Starogard Gdański nie jest wskazana do zmiany przeznaczenia - nie przewiduje się w obrębie przedmiotowej nieruchomości funkcji nierolniczej. Nie uzyskano także dla przedmiotowej działki decyzji administracyjnej (decyzji wz) na zabudowę mieszkaniową jednorodzinną, którą można by uznać za zgodną z polityką przestrzenną gminy. Ujęto zatem przeznaczenie terenu zgodnie z wydaną decyzją o warunkach zabudowy na zabudowę zagrodową. Zgodnie z art. 9 ust. 4 Ustawy o planowaniu i zagospodarowaniu przestrzennym (w brzmieniu przed zmianą) ustalenia studium są wiążące dla organów gminy przy sporządzaniu planu. Ustalenia planu miejscowego są tworzone zgodnie z polityką przestrzenną określoną w studium uwarunkowań i kierunków zagospodarowania przestrzennego gminy, zarówno w części graficznej – rysunku studium w zakresie kierunków zmian w przeznaczeniu terenu, jak i części tekstowej, np. w zakresie uwzględnienia decyzji administracyjnych. Cytowane zapisy polityki przestrzennej gminy w zakresie uwarunkowań, które decydowały o kształcie projektu kierunków zagospodarowania przestrzennego zostały „skonsumowane” poprzez wskazanie kierunków zmian w przeznaczeniu terenu na rysunku studium - „nowe tereny inwestycyjne o wiodącym przeznaczeniu terenu”. Obszary działek ewidencyjnych 24 i 28/3 nie zostały ujęte do
--	--	--	--	--	---

						przekształcenia w kierunku funkcji nierolniczych (z wyjątkiem fragmentu działki nr 24 położonej wzdłuż drogi gminnej 2KDD). Wszczęcie procedury planistycznej opracowania planu miejscowego nastąpiło przed 24 września 2023r. zatem jego proces projektowy prowadzony jest na podstawie przepisów obowiązujących przed wejściem w życie zmian wprowadzonych na mocy Ustawy z dnia 7 lipca 2023 r. o zmianie ustawy o planowaniu i zagospodarowaniu przestrzennym oraz niektórych innych ustaw (Dz. U. z 2023 r., poz. 1688, z późn. zm.), z wyjątkami określonymi w tej ustawie.
--	--	--	--	--	--	---

6. Rada Gminy Starogard Gdański potwierdza stanowisko Wójta Gminy Starogard Gdański w sprawie rozstrzygnięcia uwag (w obu wyłożeniach do publicznego wglądu) i postanawia nie uwzględniać następujących uwag lub części uwag zamieszczonych w poniższej tabeli nr 3:

Tabela nr 3

Lp.	Data uwagi	Oznaczenie nieruchomości, której dotyczy uwaga	Treść uwagi nieuwzględnionej lub części uwagi nieuwzględnionej w planie miejscowym
Pierwsze wyłożenie do publicznego wglądu			
1	16.05.2025	dz. nr 34/1	Wniosek o zmianę nieprzekraczalnych linii zabudowy od strony drogi publicznej (z 10m na 6m) i od strony drogi wewnętrznej (z 6m na 4m), zmniejszenie stawki procentowej tzw. renty planistycznej (z 30% na 10%)
2	04.06.2025	dz. nr 20/6	Sprzeciw wobec poszerzenia drogi (dz. 18) kosztem nieruchomości o nr ewidencyjnym 20/6. Wskazanie alternatywnego dojazdu poprzez dz. 6/16 i 31
3	04.06.2025	dz. nr 12/2	Odwwołanie od decyzji ustanowienia obszaru działki nr 12/2 terenem rolniczym z zakazem zabudowy (6RN)
4	04.06.2025	dz. nr 15	Sprzeciw wobec poszerzenia drogi (dz. 18) kosztem nieruchomości o nr ewidencyjnym 15. Wskazanie alternatywnego dojazdu poprzez dz. 6/16 i 31
5	05.06.2025	dz. 6/24	Wniosek o zmianę przeznaczenia działki nr 6/24 z rolnej na mieszkaniową
6	08.05.2025	dz. 24, 28/3	Wniosek o zmianę projektu dla działek o numerach: 24, 28/3 pod zabudowę mieszkaniową jednorodzinną wolnostojącą
7	13.05.2025	teren 27MNW, dz. nr 34/2	Wniosek o zmianę nieprzekraczalnych linii zabudowy od strony drogi publicznej (z 10m na 6m) i od strony drogi wewnętrznej (z 6m na 4m). Brak zgody na poszerzenie drogi publicznej o ok. 4,5m. Wniosek o ustalenie maksymalne wysokości budynków mieszkalnych do 9,5m (z 9.0m). Wniosek o ustalenie geometrii dachu nad główną bryłą budynku - dach dwuspadowy o nachyleniu w zakresie 30-45° (z 35-45°). Wniosek o zmniejszenie stawki procentowej tzw. renty planistycznej (z 30% na 10%).
8	16.05.2025	teren 27MNW, dz. nr 34/3	Wniosek o zmianę nieprzekraczalnych linii zabudowy od strony drogi publicznej (z 10m na 6m) i od strony drogi wewnętrznej (z 6m na 4m), Brak zgody na poszerzenie drogi publicznej o ok. 4,5m. Wniosek o ustalenie maksymalne wysokości budynków mieszkalnych do 9,5m (z 9.0m). Wniosek o ustalenie geometrii dachu nad główną bryłą budynku - dach dwuspadowy o nachyleniu w zakresie 30-45° (z 35-45°). Wniosek o zmniejszenie stawki procentowej tzw. renty planistycznej (z 30% na 10%).
9	22.05.2025	dz. nr 7/2	Sprzeciw wobec pozostawienia dz. nr 7/2 jako rolnej i wniosek o zmianę przeznaczenia pod zabudowę mieszkaniową jednorodzinną. Problem nieprawidłowego rozgraniczenia nieruchomości w sąsiedztwie dz. nr 16.
10	22.05.2025	teren 26MNW, dz. nr 34/7	Wniosek o zmianę nieprzekraczalnych linii zabudowy od strony drogi publicznej (z 10m na 6m) i od strony drogi wewnętrznej (z 6m na 4m). Brak zgody na poszerzenie drogi publicznej o ok. 4,5m. Wniosek o ustalenie maksymalne wysokości budynków mieszkalnych do 9,5m (z 9.0m). Wniosek o ustalenie geometrii dachu nad główną bryłą budynku - dach dwuspadowy o nachyleniu w zakresie 30-45° (z 35-45°). Wniosek o zmniejszenie stawki procentowej tzw. renty planistycznej (z 30% na 10%).
11	02.06.2025	dz. nr 10/6	Wniosek o zmianę przeznaczenia działki nr 10/6 z rolnej na mieszkaniową (zmianę funkcji terenu z 6RN na 10MNW).
12	16.05.2025	dz. nr 38/17	Wniosek o zmianę przeznaczenia działki nr 38/17 z rolnej pod zabudowę mieszkaniową
13	23.04.2025	dz. 19/3, 19/4	Sprzeciw wobec obsługi komunikacyjnej dz. 6/5, 6/7, 6/8, 6/26 z prywatnych nieruchomości drogowych
14	02.06.2025	dz. 6/14	Przeznaczenie dz. 6/14 pod zabudowę mieszkaniową jednorodzinną
Drugie wyłożenie do publicznego wglądu			
15	09.03.2026	tereny: 28MNW, 36MNW (wcześniej 38MNW)	Wniosek o zmianę położenia nieprzekraczalnej linii zabudowy – linie przy drodze wewnętrznej (dojazd do terenu 6RZM - wcześniej 7RZM) - po 7m z obu stron
16	22.03.2026	tereny: MNW, MNW-UL, MNW-UT,	Wniosek o ustalenie jednolitej minimalnej pow. działki 1200m ² dla wszystkich terenów MNW, MNW-UL, MNW-UT, RZM z wyłączeniem terenów technicznych, zieleni, wód i dróg

		RZM	
17	26.03.2026	dz. 10/6, karta 31MNW	Wniosek o połączenie terenu 31MNW z terenem 10MNW i objęcie całego terenu zasadami zabudowy określonymi w §12 właściwymi dla terenów MNW lub Wniosek o przeniesienie dz. 10/6 z karty 31MNW do karty 10MNW, z zachowaniem zasad zabudowy określonych dla karty 10MNW lub Wniosek o przeniesienie terenu 31MNW z §13 do §12 tekstu planu, tak aby teren 31MNW podlegała zasadom właściwym dla terenów MNW
18	07.04.2026	dz. 58/4 teren 8RZM (w wersji projektu rysunku planu wyłożonego do publicznego wglądu)	Wniosek o usunięcie limitu jednego budynku mieszkalnego. Wniosek o usunięcie limitu DJP W związku ze zmianą granic opracowania planu miejscowego uwaga nie dotyczy obszaru objętego miejscowym planem zagospodarowania przestrzennego.
19	07.04.2026	dz. 58/2	Wniosek o włączenie terenu 6RN-ZN (cz. dz. 58/2) do terenu 16MNW tj. zabudowy mieszkaniowej jednorodzinnej (oznaczenia terenów w wersji projektu rysunku planu wyłożonego do publicznego wglądu) W związku ze zmianą granic opracowania planu miejscowego uwaga nie dotyczy obszaru objętego miejscowym planem zagospodarowania przestrzennego.
20	08.04.2026	dz. 58/2, dz. 58/1	Wniosek o objęcie terenu 16MNW zasadami zagospodarowania dla terenów zabudowy mieszkaniowej jednorodzinnej wolnostojącej określonymi w §12 (przeniesienie terenu 16MNW z §13 do §12 uchwały) (oznaczenia terenów w wersji projektu rysunku planu wyłożonego do publicznego wglądu) W związku ze zmianą granic opracowania planu miejscowego uwaga nie dotyczy obszaru objętego miejscowym planem zagospodarowania przestrzennego.
21	08.04.2026	dz. 25/2, dz. 25/3	Wniosek o możliwość podziału dz. 25/2 i 25/3 na mniejsze
22	13.04.2026	dz. 6/19, dz. 29/23, dz. 29/21	Wniosek o dopuszczenie podziału dz. nr 6/19, 29/23, 29/21 na mniejsze o pow. nie mniejszej niż 800m ² każda oraz dopuszczenie realizacji jednego budynku mieszkalnego na każdej z wydzielonych działek. Ewentualnie wniosek o podział działek na co najmniej 3 działki o pow. nie mniejszej niż 1000m ² każda z możliwością realizacji jednego budynku mieszkalnego na każdej z działek. Dodatkowo wniosek o wprowadzenie zapisów umożliwiających inwestycję zgodnie z wydaną decyzją wz dla dz. 29/21. W związku ze zmianą granic opracowania planu miejscowego uwaga nie dotyczy obszaru objętego miejscowym planem zagospodarowania przestrzennego.
23	13.04.2026	dz. 7/2	Sprzeciw wobec pozostawienia obszaru dz. nr 7/2 terenem rolniczym bez możliwości zabudowy
24	13.04.2026	Obszar Natura 2000	Sprzeciw wobec projektowaniu terenów zabudowy jednorodzinnej w obszarze Natura 2000
25	13.04.2026	Obszar Natura 2000	Sprzeciw wobec projektowaniu terenów zabudowy jednorodzinnej w obszarze Natura 2000
26	13.04.2026	dz. 6/13, dz. 6/14	Wniosek o zmianę przeznaczenia dz. nr 6/13 i dz. nr 6/14 (część terenu 30MNW) – z zabudowy mieszkaniowej jednorodzinnej na funkcję rolniczą RN-ZN W związku ze zmianą granic opracowania planu miejscowego przedmiot uwagi - teren 8RZM – w wersji projektu rysunku planu wyłożonego do publicznego wglądu, nie dotyczy obszaru objętego miejscowym planem zagospodarowania przestrzennego.
27	13.04.2026	dz. 24, dz. 28/3	Zmiana zapisów §13 ust. 2 pkt 6 oraz §13 ust. 5 pkt 4 – umożliwienie lokalizacji większej liczby budynków i umożliwienie wydzielenia nowych działek budowlanych (dz. 24) Zmiana przeznaczenia dz. 28/3 pod zabudowę mieszkaniową jednorodziną Niezgoda z dokumentem studium i strategii rozwoju gminy

Załącznik nr 3 do uchwały nr XXV/244/2026

Rady Gminy Starogard Gdański

z dnia 28 maja 2026 r.

Rozstrzygnięcie o sposobie realizacji zapisanych w planie inwestycji z zakresu infrastruktury technicznej, które należą do zadań własnych gminy oraz zasad ich finansowania

Na podstawie art. 20 ust. 1 ustawy z dnia 27 marca 2003 r. o planowaniu i zagospodarowaniu przestrzennym (Dz.U. z 2026 r. poz. 538), art. 7 ust. 1 pkt 2 i 3 ustawy z dnia 8 marca 1990 r. o samorządzie gminnym (Dz.U. z 2025 r. poz. 1153 z późn. zm.)

Rada Gminy Starogard Gdański rozstrzyga, co następuje:

1. Tereny zabudowane wsi oraz tereny przeznaczone pod zabudowę znajdujące się w obszarze objętym planem miejscowym położone są w strefie zurbanizowanej i posiadają dostęp do niezbędnej infrastruktury technicznej i komunikacyjnej.

2. W obszarze planu miejscowego, w założonym w prognozie skutków finansowych pięcioletnim horyzoncie czasowym, nie przewiduje się konieczności budowy nowych i urządzeń istniejących dróg gminnych, a także nie przewiduje się realizacji magistralnych sieci uzbrojenia inżynierskiego terenu należących do zadań własnych gminy, o których mowa w art. 20 ust. 1 przywołanej wyżej ustawy o planowaniu i zagospodarowaniu przestrzennym. Obsługa komunikacyjna terenów w obszarze planu odbywa się z wykorzystaniem istniejących dróg publicznych oraz w oparciu o drogi wewnętrzne. Niektóre z tych dróg wymagają poszerzenia, co uwzględnia plan miejscowy i co będzie się wiązało z wykupem gruntów prywatnych na cele publiczne (dotyczy wyłącznie poszerzenia istniejących dróg gminnych); zaś infrastruktura techniczna niezbędna do obsługi zabudowy planowanej do realizacji w najbliższych pięciu latach będzie wymagała jedynie budowy przyłączy.

Załącznik Nr 4 do uchwały Nr XXV/244/2026

Rady Gminy Starogard Gdański

z dnia 28 maja 2026 r.

Zalacznik4.gml

Na podstawie art. 67a, ust. 3 ustawy z dnia 27 marca 2003 r. o planowaniu i zagospodarowaniu przestrzennym (Dz.U. z 2026 r. poz. 538)

Dane przestrzenne

utworzone dla miejscowego planu zagospodarowania przestrzennego dla wsi Żabno, stanowią załącznik w postaci cyfrowej.

Dane dostępne są również na stronie internetowej: <https://starogardgdanski.e-map.net/wykazplanow/>