



DZIENNIK URZĘDOWY

WOJEWÓDZTWA MAŁOPOLSKIEGO

Kraków, dnia 5 maja 2025 r.

Poz. 2837

Podpisany przez:

Artur Słowik

Data: 05.05.2025 14:38:17



UCHWAŁA NR XIII/170/2025 RADY GMINY LISZKI

z dnia 23 kwietnia 2025 roku

w sprawie miejscowego planu zagospodarowania przestrzennego dla obszaru „Kryspinów – centrum usługowe”

Na podstawie art. 20 ust. 1 ustawy z dnia 27 marca 2003 r. o planowaniu i zagospodarowaniu przestrzennym (Dz. U. z 2024 r. poz. 1130 z późn. zm.), w związku z art. 67 ust. 3 oraz 2 ustawy z dnia 7 lipca 2023 r. o zmianie ustawy o planowaniu i zagospodarowaniu przestrzennym oraz niektórych innych ustaw (Dz. U. z 2023 r. poz. 1688), art. 18 ust. 2 ustawy z dnia 8 marca 1990 r. o samorządzie gminnym (Dz. U. z 2024 r. poz. 1465 z późn. zm.), po stwierdzeniu, że projekt miejscowego planu zagospodarowania przestrzennego dla obszaru „Kryspinów – centrum usługowe” nie narusza ustaleń Studium uwarunkowań i kierunków zagospodarowania przestrzennego gminy (uchwała Rady Gminy Liszki Nr VI/36/2011 z dnia 23 marca 2011 r. z późn. zm.: uchwała Rady Gminy Liszki Nr XLI/366/2014 z dnia 27 lutego 2014 r., uchwała Rady Gminy Liszki Nr XXVIII/303/2016 z dnia 22 grudnia 2016 r., uchwała Rady Gminy Liszki Nr LIV/765/2023 z dnia 18 grudnia 2023 r.),

Rada Gminy Liszki uchwala, co następuje:

§ 1. 1. Uchwala się miejscowy plan zagospodarowania przestrzennego dla obszaru „Kryspinów – centrum usługowe”, wskazanego w uchwale Rady Gminy Liszki Nr LVII/792/2024 z dnia 27 lutego 2024 r., zwany dalej „planem”.

2. Plan obejmuje obszar o powierzchni ok. 4,64 ha, zgodnie z granicami określonymi w uchwale, o której mowa w **ust. 1**.

3. Załącznikami do niniejszej uchwały są:

- 1) załącznik nr 1 – Rysunek planu w skali 1:1000;
- 2) załącznik nr 2 – Rozstrzygnięcie o sposobie rozpatrzenia uwag wniesionych do projektu planu w trakcie konsultacji społecznych projektu planu;
- 3) załącznik nr 3 – Rozstrzygnięcie o sposobie realizacji zapisanych w planie inwestycji z zakresu infrastruktury technicznej, które należą do zadań własnych gminy oraz zasadach ich finansowania;
- 4) załącznik nr 4 – Dane przestrzenne.

Rozdział 1. Przepisy ogólne

§ 2. 1. Ileć w tekście planu jest mowa o:

- 1) **blękitno-zielonej infrastruktury** – należy przez to rozumieć infrastrukturę związaną z wodą w jej naturalnym lub sztucznym otoczeniu, a także rozwiązania sprzyjające retencji wody jak np. ogrody deszczowe, niecki retencyjne, stawy, oczka wodne itp. (o ile ich lokalizacja nie pozostaje w sprzeczności z przepisami odrębnymi);

- 2) **ciekach** – należy przez to rozumieć ciek naturalne, w rozumieniu ustawy z dnia 20 lipca 2017 r. Prawo wodne (t.j. Dz. U. z 2024 r. poz. 1087 z późn. zm.);
- 3) **dachu płaskim** – należy przez to rozumieć dach lub stropodach o spadku 0°-12°;
- 4) **dachu zielonym** – należy przez to rozumieć dach lub stropodach urządzony jako teren biologicznie czynny, o grubości warstwy biologicznej zapewniającej naturalną wegetację roślin;
- 5) **dojazdach niewyznaczonych** – należy przez to rozumieć niewydzielone liniami rozgraniczającymi na rysunku planu, istniejące i nowe dojazdy, zapewniające dostęp do dróg publicznych – w ramach terenów o określonym przeznaczeniu i ustalonych zasadach lub warunkach zagospodarowania;
- 6) **nieprzekraczalnej linii zabudowy** – należy przez to rozumieć linię określającą nieprzekraczalne położenie elewacji nowych budynków;
- 7) **liniach rozgraniczających** – należy przez to rozumieć linie wyznaczone na Rysunku planu, rozdzielające tereny o różnym przeznaczeniu lub różnych zasadach zagospodarowania;
- 8) **obudowie biologicznej** – należy przez to rozumieć roślinność leśną, zaroślową i trawiastą zgodną z warunkami siedliskowymi;
- 9) **przeznaczeniu podstawowym** – należy przez to rozumieć rodzaj przeznaczenia, które zostało ustalone planem, jako jedyne lub przeważające na wyznaczonym terenie, na rzecz którego należy rozstrzygać wszelkie ewentualne konflikty przestrzenne, przy zachowaniu zgodności z obowiązującymi przepisami odrębnymi;
- 10) **przeznaczeniu uzupełniającym** – należy przez to rozumieć rodzaj przeznaczenia inny niż podstawowy, który został dopuszczony w terenie wyznaczonym planem, jako uzupełnienie lub wzbogacenie przeznaczenia podstawowego; realizacja przeznaczenia uzupełniającego przed realizacją obiektu z zakresu przeznaczenia podstawowego jest zgodna z planem wyłącznie w przypadku, gdy nie uniemożliwi to realizacji zabudowy z zakresu przeznaczenia podstawowego;
- 11) **rowie** – należy przez to rozumieć rowy, w rozumieniu ustawy z dnia 20 lipca 2017 r. Prawo wodne (t.j. Dz. U. z 2024 r. poz. 1087 z późn. zm.);
- 12) **rysunku planu** – należy przez to rozumieć załącznik nr 1 do niniejszej uchwały zawierający część graficzną planu;
- 13) **rzucie budynku** – rozumie się przez to powierzchnię terenu zajęta przez budynek, wyznaczoną przez rzut pionowy zewnętrznych krawędzi budynku na powierzchnię terenu;
- 14) **strefie** – należy przez to rozumieć część obszaru objętego planem wydzieloną ze względu na charakterystyczne cechy i wskazaną na Rysunku planu. W strefie obowiązują, oprócz ustaleń określonych dla danego przeznaczenia terenu, dodatkowe warunki zabudowy i zagospodarowania;
- 15) **strefa A ograniczeń zagrożenia dla ruchu statków powietrznych** – należy przez to rozumieć część obszaru objętego planem, położoną w odległości 7 km od punktu odniesienia MPL Kraków – Balice;
- 16) **terenie** – należy przez to rozumieć wydzieloną liniami rozgraniczającymi część obszaru objętego planem, o określonym przeznaczeniu i ustalonych zasadach lub warunkach zagospodarowania, oznaczoną symbolami literowymi i numerami wyróżniającymi go spośród innych terenów;
- 17) **zabudowie istniejącej** – należy przez to rozumieć:
 - a) budynek lub budowlę istniejącą w dniu wejścia niniejszego planu w życie,
 - b) budynek lub budowlę przyjętą zgłoszeniem robót budowlanych lub realizowaną na podstawie prawomocnego pozwolenia na budowę, wydanego przed wejściem niniejszego planu w życie;
- 19) **zabudowie mieszkaniowo-usługowej** – należy przez to rozumieć budynek mieszkalny, w którym obowiązuje wydzielanie jednego lub dwóch lokali mieszkalnych z dopuszczeniem wydzielanie jednego lub więcej lokali użytkowych; łącznej powierzchni użytkowej lokali użytkowych nie określa się.

2. Nazwy własne (m. in. dróg, ulic i obiektów) oraz numery budynków przywołane w tekście planu i opisane na Rysunku planu, należy rozumieć odpowiednio, jako nazwy i numery istniejące oraz stosowane w dniu uchwalenia projektu planu.

3. Pojęcia, których znaczenie definiują akty prawne i nie zostały zdefiniowane w niniejszym planie rozumieć należy zgodnie z ich znaczeniem określonym w tych aktach, według stanu obowiązującego w dniu uchwalenia planu.

§ 3. 1. Następujące elementy występujące na Rysunku planu są ustaleniami **obowiązującymi**:

- 1) **granice obszaru objętego planem**;
- 2) **linie rozgraniczające tereny o różnym przeznaczeniu lub różnych zasadach zagospodarowania**;
- 3) **nieprzekraczalne linie zabudowy**;
- 4) **symbole identyfikacyjne** terenów o różnym przeznaczeniu lub różnych zasadach ich zabudowy i zagospodarowania:
 - a) **1–3MN** – tereny zabudowy mieszkaniowej jednorodzinnej,
 - b) **1UHD** – teren usług handlu detalicznego,
 - c) **1–2US** – tereny usług sportu i rekreacji,
 - d) **1KDG** – teren drogi głównej,
 - e) **1KR** – teren komunikacji drogowej wewnętrznej,
 - f) **1–2WS** – tereny wód powierzchniowych śródlądowych.

2. Następujące elementy występujące na Rysunku planu **wynikające z przepisów odrębnych, są ustaleniami obowiązującymi**:

- 1) **granica Bielańsko – Tynieckiego Parku Krajobrazowego**;
- 2) **granica otuliny Bielańsko – Tynieckiego Parku Krajobrazowego**;
- 3) **strefa ochronna ujęcia wody powierzchniowej z rzeki Sanki – teren ochrony pośredniej (cały obszar objęty planem)**;
- 4) **Główny Zbiornik Wód Podziemnych GZWP nr 450 „Dolina rzeki Wisły” (cały obszar objęty planem)**;
- 5) **strefa A ograniczeń zagrożenia dla ruchu statków powietrznych (cały obszar objęty planem)**;
- 6) **granica strefy powierzchni ograniczającej przeszkody 283,2 m n.p.m. dla istniejącej drogi startowej**;
- 7) **granica strefy powierzchni ograniczającej przeszkody o stopniowo wzrastającej wysokości dopuszczalnej w zakresie 283,2-383,2 m n.p.m. dla istniejącej drogi startowej, przy zachowaniu spadku 1 do 20 tzn. 5%**;
- 8) **powierzchnie ograniczające przeszkody, zgodnie z planem generalnym lotniska**;
- 9) **powierzchnie ograniczające zabudowę dla lotniczego urządzenia naziemnego – urządzenie radiolokacyjne KRM (cały obszar objęty planem)**;
- 10) **powierzchnie ograniczające zabudowę dla lotniczego urządzenia naziemnego – urządzenie radionawigacyjne NAV ID1131 (cały obszar objęty planem)**.

3. Następujące elementy występujące na Rysunku planu **posiadają charakter informacyjny i nie stanowią ustaleń planu**:

- 1) **pas technologiczny wzdłuż napowietrznych linii średniego napięcia 15kV**;
- 2) **powierzchnie ograniczające wysokości zabudowy w zakresie 283-383 m n.p.m. dla istniejącej drogi startowej**;
- 3) **linie rozgraniczające oraz symbole identyfikacyjne terenów wg obowiązującego planu miejscowego (poza obszarem opracowania)**.

Rozdział 2.

Ustalenia ogólne

§ 4. 1. Na obszarze objętym planem obowiązuje zakaz lokalizacji przedsięwzięć mogących znacząco oddziaływać na środowisko, w rozumieniu przepisów odrębnych. Wymienione zakazy (z zastrzeżeniem **ust. 2** oraz **§ 17**) nie dotyczą:

- 1) obiektów, sieci i urządzeń zaopatrzenia w wodę;
- 2) obiektów, sieci i urządzeń kanalizacji;
- 3) obiektów i urządzeń melioracji;
- 4) parkingów lub zespołów parkingów;
- 5) instalacji radiokomunikacyjnych, radionawigacyjnych i radiolokacyjnych;
- 6) podziemnych (kablowych) linii elektroenergetycznych;
- 7) inwestycji celu publicznego z zakresu łączności publicznej.

2. Inwestycje wymienione w **ust. 1 pkt 1-6** mogą być realizowane w terenach **1–2WS** na gruntach rolnych, nie wymagających uzyskania zgody na zmianę przeznaczenia gruntów rolnych na cele nierolnicze.

3. Prowadzenie działalności usługowej nie może powodować powstawania uciążliwości wykraczających poza granice działki, do której użytkownik posiada tytuł prawny, a zwłaszcza odorów, ponadnormatywnego: hałasu, wibracji, zanieczyszczeń powietrza.

4. Ustala się **nieprzekraczalne linie zabudowy** – zgodnie z Rysunkiem planu.

§ 5. 1. Jako przestrzenie publiczne wskazuje się tereny **1–2US**.

2. Dopuszcza się urządzenie przestrzeni publicznych w terenach innych niż wymienione w **ust. 1**.

3. Ustala się następujące zasady kształtowania przestrzeni publicznych: obowiązuje zakaz stosowania elementów emitujących fosforyzujące lub pulsujące światło.

§ 6. 1. Na obszarze objętym planem nie wskazuje się obszarów wymagających przeprowadzenia **scaleń i podziałów nieruchomości** w rozumieniu przepisów ustawy o gospodarce nieruchomościami.

2. W przypadku podjęcia procedury **scaleń i podziałów nieruchomości** ustala się następujące zasady ich przeprowadzania:

- 1) granice scalenia określa się każdorazowo z zachowaniem przepisów odrębnych;
- 2) w przypadku objęcia scaleniem terenów przeznaczonych w niniejszym planie na cele inne niż rolne i leśne, należy zachować następujące zasady przy podziale nieruchomości:
 - a) w terenach objętych scaleniem – każda działka musi mieć dostęp do drogi publicznej w rozumieniu przepisów odrębnych,
 - b) kąt zawarty pomiędzy granicami działki dochodzącymi do drogi publicznej lub wewnętrznej, a krawędzią tej drogi, powinien się mieścić w przedziale pomiędzy 60 a 120 stopni,
 - c) szerokość działki dochodzącej do pasa drogowego pozwalać musi na zachowanie warunków technicznych i odległości pomiędzy budynkami i być nie mniejsza niż 18 metrów,
 - d) minimalna powierzchnia działki budowlanej powstałej po podziale geodezyjnym – 1000 m².

§ 7. Za zgodne z planem uznaje się:

- 1) użytkowanie terenu w sposób dotychczasowy, do czasu ich zagospodarowania zgodnego z planem;
- 2) realizację niewyznaczonych w planie obiektów i urządzeń służących utrzymaniu i regulacji wód oraz zabezpieczeniu przed zagrożeniem powodziowym a także błękitno zielonej infrastruktury, o ile ich lokalizacja nie pozostaje w sprzeczności z pozostałymi ustaleniami planu i przepisami odrębnymi;
- 3) wyznaczenie nowych szlaków turystyki pieszej i rowerowej z zachowaniem przepisów odrębnych;
- 4) budowę, przebudowę i modernizację sieci i urządzeń melioracji;
- 5) lokalizację ciągów pieszych i pieszo-jezdných w terenach **1–3MN**.

§ 8. 1. Dla zabudowy istniejącej, za zgodne z planem uznaje się:

- 1) wykorzystywanie w sposób dotychczasowy istniejących obiektów budowlanych, do czasu ich zagospodarowania zgodnego z planem; dopuszcza się utrzymanie bryły istniejących budynków i jej elementów w dotychczasowej formie, remont oraz przebudowę obiektów;

- 2) zmianę sposobu użytkowania budynku lub jego części, na zgodne z ustaleniami dla klasy przeznaczenia terenu, w której położony jest dany budynek; dopuszcza się utrzymanie istniejącej formy, wysokości okapu, materiału i kolorystyki budynku;
- 3) przebudowę, remont oraz prowadzenie robót budowlanych w celu dostosowania do wymagań technologicznych wynikających z przepisów odrębnych.

2. Ponadto, dla zabudowy istniejącej:

- 1) dopuszcza się nadbudowę i rozbudowę budynków z zachowaniem ustaleń, określonych dla poszczególnych kategorii terenów, z uwzględnieniem ograniczeń wynikających z zapisów zawartych w **pkt 2-4**;
- 2) o wysokości przekraczającej lub równej wysokości dopuszczanej w danym terenie – dopuszcza się rozbudowę budynków bez możliwości ich podwyższania;
- 3) o rzucie budynku przekraczającym wielkość dopuszczoną planem – dopuszcza się nadbudowę budynków bez zwiększania ich rzutu;
- 4) bez względu na ograniczenia wynikające z ustaleń planu – dopuszcza się możliwość rozbudowy budynków w zakresie docieplenia budynków lub wykonania pochylni i ramp dla osób ze szczególnymi potrzebami.

§ 9. 1. Zgodnie z przepisami odrębnymi, ochronie podlega oznaczony na Rysunku planu obszar położony w granicach **Białańsko – Tynieckiego Parku Krajobrazowego**.

2. W granicach Białańsko – Tynieckiego Parku Krajobrazowego obowiązują przepisy odrębne określające zasady jego ochrony oraz warunki zagospodarowania, w szczególności wynikające z planu ochrony.

§ 10. 1. Zgodnie z przepisami odrębnymi, wskazuje się oznaczony na Rysunku planu obszar położony w granicach **otuliny Białańsko – Tynieckiego Parku Krajobrazowego**.

2. W granicach otuliny Białańsko – Tynieckiego Parku Krajobrazowego obowiązują przepisy odrębne.

§ 11. Zgodnie z przepisami odrębnymi, wskazuje się **strefę ochronną ujęcia wody powierzchniowej z rzeki Sanki – teren ochrony pośredniej (cały obszar objęty planem)**, w której obowiązują przepisy odrębne.

§ 12. 1. Zgodnie z przepisami odrębnymi, wskazuje się **Główny Zbiornik Wód Podziemnych GZWP nr 450 „Dolina rzeki Wisły” (cały obszar objęty planem)**.

2. W granicach GZWP nr 450 obowiązuje ochrona zasobów wód podziemnych zgodnie z przepisami odrębnymi.

§ 13. W zakresie ochrony przyrody i środowiska obowiązują następujące zasady:

- 1) zachowanie istniejących cieków wraz z ich obudową biologiczną;
- 2) dopuszcza się techniczne umocnienie koryt cieków i rowów w zakresie wynikającym z realizacji zadań związanych z utrzymaniem wód, ochroną przeciwpowodziową oraz realizacją przepustów, wykonaniem wylotów kanalizacji i przejść sieci infrastruktury;
- 3) dopuszcza się przesklepienie rowów i cieków w przypadku konieczności zapewnienia przejazdów lub przejść pieszych;
- 4) w zakresie ochrony przed polem elektromagnetycznym związanym z obiektami elektroenergetycznymi i telekomunikacyjnymi obowiązują zasady dotyczące budowy i lokalizacji urządzeń i sieci infrastruktury elektroenergetyki i telekomunikacji określone w wymaganiach przepisów odrębnych.

§ 14. Dla całego obszaru objętego planem w **zakresie ochrony przeciwpożarowej i przeciwdziałania nadzwyczajnym zagrożeniom** obowiązuje:

1) w zakresie ochrony przeciwpożarowej:

- a) pokrycie zapotrzebowania w wodę dla celów przeciwpożarowych, zgodnie z przepisami odrębnymi,
- b) zapewnienie wymaganych standardów w zakresie ilości i jakości wody z uwzględnieniem ochrony przeciwpożarowej,
- c) wyposażenie nowo projektowanych przewodów wodociągowych w hydranty zewnętrzne, zgodnie z przepisami i normami obowiązującymi w zakresie ochrony przeciwpożarowej.

§ 15. W zakresie ochrony akustycznej, należy uwzględnić następujące tereny faktycznie zagospodarowane, zgodnie z ustaleniami planu: w terenach oznaczonych symbolami 1–3MN – jako tereny przeznaczone „pod zabudowę mieszkaniową”.

§ 16. Ustala się następujące zasady obsługi komunikacyjnej obszaru objętego planem:

1. Podstawowy układ komunikacyjny obsługujący obszar objęty planem oraz zabezpieczający powiązanie z układem zewnętrznym, stanowi istniejąca droga publiczna oznaczona Rysunku planu symbolem 1KDG. Uzupełniający układ komunikacyjny stanowi droga wewnętrzna 1KR.

2. Utrzymuje się istniejącą obsługę komunikacyjną. Utrzymuje się istniejący układ drogowy z możliwością modernizacji i przebudowy systemu dróg, zgodnie z przepisami odrębnymi.

§ 17. 1. Obszar objęty planem znajduje się w zasięgu powierzchni ograniczających przeszkody lotniska Kraków-Balice, gdzie obowiązują nieprzekraczalne ograniczenia wysokości obiektów budowlanych (budynki i budowle, w tym inwestycje celu publicznego z zakresu łączności publicznej) oraz naturalnych, określone w dokumentacji rejestracyjnej lotniska oraz planie generalnym lotniska, uzależnione od położenia względem lotniska.

2. Zgodnie z przepisami odrębnymi wskazuje się **granicę strefy powierzchni ograniczającej przeszkody 283,2 m n.p.m. dla istniejącej drogi startowej**. W strefie tej obowiązuje zakaz lokalizowania inwestycji, których wysokość przekraczałaby 283,2 m n.p.m. (z zastrzeżeniem ust. 5).

3. Zgodnie z przepisami odrębnymi wskazuje się **granicę powierzchni ograniczającej przeszkody o stopniowo wzrastającej wysokości dopuszczalnej w zakresie 283,2 – 383,2 m n.p.m. dla istniejącej drogi startowej**, przy zachowaniu spadku 1 do 20 tzn. 5%. W strefie tej obowiązuje zakaz lokalizowania inwestycji, których wysokość przekraczałaby dopuszczoną w danym miejscu wartość z przedziału 283,2 – 383,2 m n.p.m. (z zastrzeżeniem ust. 5).

4. Zgodnie z przepisami odrębnymi wskazuje się **powierzchnie ograniczające przeszkody, zgodnie z planem generalnym lotniska o stopniowo wzrastającej wysokości dopuszczalnej przy zachowaniu spadku 1 do 20 tzn. 5%** (z zastrzeżeniem ust. 5).

5. W przypadku powierzchni ograniczających nakładających się jedna na drugą, obowiązuje wysokość określona dla niżej położonej powierzchni.

6. Odstępstwa od ograniczeń wymienionych w ust. 2, ust. 3 oraz ust. 4 w trybie przepisów odrębnych.

§ 18. 1. Zgodnie z przepisami odrębnymi wskazuje się **strefę A ograniczeń zagrożenia dla ruchu statków powietrznych (cały obszar objęty planem)**.

2. Warunki zagospodarowania w strefach określają przepisy odrębne dotyczące otoczenia lotniska.

§ 19. 1. Zgodnie z przepisami odrębnymi wyznacza się **powierzchnie ograniczające zabudowę dla lotniczego urządzenia naziemnego – urządzenie radiolokacyjne KRM (cały obszar objęty planem)**.

2. Zgodnie z przepisami odrębnymi wyznacza się **powierzchnie ograniczające zabudowę dla lotniczego urządzenia naziemnego – urządzenie radionawigacyjne NAV ID1131 (cały obszar objęty planem)**.

3. W obrębie powierzchni wymienionych w ust. 1 oraz ust. 2 obowiązują ograniczenia wynikające z przepisów odrębnych, w szczególności ograniczenie wysokości obiektów budowlanych (budynki i budowle, w tym inwestycje celu publicznego z zakresu łączności publicznej).

§ 20. Ustala się następujące zasady zaopatrzenia w wodę:

1. System zaopatrzenia w wodę wsi Kryspinów powinien zapewnić wszystkim mieszkańcom, jak i pozostałym odbiorcom, wymaganą ilość wody i niezawodność dostaw oraz jakość, zgodnie z obowiązującymi przepisami odrębnymi.

2. Utrzymuje się istniejący system zaopatrzenia w wodę. Główne źródło zasilania w wodę stanowić będzie istniejący system zaopatrzenia zasilany z własnych ujęć wody (rurociągi o średnicach 40-160 mm) z możliwością jego rozbudowy, przebudowy i modernizacji; dopuszcza się stosowanie rurociągów o innych średnicach.

3. Dopuszcza się rozbudowę istniejących układów wodociągowych, umożliwiającą podłączenie dodatkowego źródła zasilania lub zmianę źródła zasilania danego wodociągu oraz stosowanie ujęć lokalnych i indywidualnych z zachowaniem wymogów określonych w przepisach odrębnych.

4. Przyłącza należy realizować stosownie do potrzeb, z uwzględnieniem wielkości średnic na stan docelowy.

5. Nowo projektowane przewody wodociągowe powinny być wyposażone w hydranty zewnętrzne, zgodnie z przepisami i normami obowiązującymi w zakresie ochrony przeciwpożarowej.

6. W przypadkach braku technicznej możliwości podłączenia do sieci wodociągowej lub braku zaspokojenia potrzeb istniejącymi systemami sieci wodociągowej, dopuszcza się indywidualne źródła zaopatrzenia w wodę, wykonane zgodnie z przepisami odrębnymi.

7. Wymagane jest zapewnienie ochrony ujęć wody poprzez przestrzeganie zakazów, nakazów i ograniczeń w obrębie ustanowionych stref ochronnych, zgodnie z przepisami odrębnymi.

8. Nowo projektowane sieci wodociągowe należy lokalizować na zasadach określonych w przepisach odrębnych.

§ 21. Ustala się następujące zasady odprowadzania i oczyszczania ścieków sanitarnych i deszczowych:

1. Docelowy system odprowadzania i oczyszczania ścieków sanitarnych będzie funkcjonował w oparciu o istniejącą oczyszczalnię ścieków w Piekarach. Gminną sieć kanalizacyjną stanowią będą rurociągi o średnicach 60-250 mm; dopuszcza się stosowanie rurociągów o innych średnicach.

2. Dopuszcza się możliwość alternatywnych rozwiązań w ramach systemu odprowadzania i oczyszczania ścieków, uwarunkowanych możliwościami technicznymi oraz rachunkiem ekonomicznym.

3. Warunkiem realizacji nowej zabudowy jest podłączenie nowo powstających obiektów do sieci kanalizacji gminnej.

4. Przy wprowadzaniu do kanalizacji sanitarnej ścieków przemysłowych obowiązuje zredukowanie zawartych w nich zanieczyszczeń do parametrów ścieków komunalnych, z zachowaniem warunków określonych w przepisach odrębnych.

5. Obowiązuje zakaz odprowadzania nieoczyszczonych ścieków do gruntu i wód powierzchniowych.

6. Odprowadzenie wód opadowych i roztopowych zgodnie z przepisami odrębnymi.

7. Realizacja inwestycji nie może naruszać stanu wody na gruncie ze szkodą dla gruntów sąsiednich oraz powinna zapewnić ochronę wód zgodnie z ustawą Prawo wodne.

8. Obowiązują ograniczenia wynikające z położenia w strefie ochrony pośredniej na rzece Sance.

9. Nowo projektowane sieci kanalizacyjne należy lokalizować na zasadach określonych w przepisach odrębnych.

§ 22. Ustala się następujące zasady zaopatrzenia w gaz, lokalizacji oraz budowy obiektów i sieci gazowej:

1. Utrzymuje się dotychczasowe zasady zaopatrzenia w gaz odbiorców, polegające na dostawach gazu sieciowego siecią rozdzielczą średniego i niskiego ciśnienia z istniejącej stacji redukcyjno-pomiarowej I stopnia, zlokalizowanej w miejscowości Kryspinów.

2. Dopuszczalne trasy gazociągów nie mogą kolidować z pozostałymi ustaleniami planu.

3. Wzdłuż istniejących i nowo realizowanych gazociągów należy zachować strefy kontrolowane.

4. Wymiary oraz warunki zagospodarowania stref kontrolowanych, o których mowa powyżej ustalono w postanowieniach przepisów odrębnych.

5. Nowo projektowane sieci gazowe należy lokalizować na zasadach określonych w przepisach odrębnych.

§ 23. Ustala się następujące zasady zaopatrzenia w energię elektryczną, lokalizacji oraz budowy obiektów i sieci infrastruktury elektroenergetyki:

1. Utrzymuje się istniejącą infrastrukturę elektroenergetyki oraz dopuszcza się jej remonty, przebudowę i rozbudowę.

2. Podstawowym źródłem zaopatrzenia w energię elektryczną pozostaje istniejąca sieć średniego napięcia 15 kV, wyprowadzona ze stacji elektroenergetycznej 110/15 kV GPZ zlokalizowanej poza obszarem objętym planem.

3. Wzdłuż istniejących i nowo realizowanych linii elektroenergetycznych, wokół istniejących i nowo realizowanych stacji transformatorowych należy pozostawić stosowne pasy technologiczne. W zasięgu tych stref obowiązują następujące ustalenia:

- 1) należy zapewnić swobodny dostęp i dojazd do infrastruktury technicznej elektroenergetycznej, w tym stacji elektroenergetycznych, linii elektroenergetycznych oraz konstrukcji wsporczych (słupów) w celu przeprowadzania prac eksploatacyjnych lub usuwania awarii;
- 2) nie dopuszcza się lokalizowania wprowadzania pod napowietrzne linie elektroenergetyczne drzew i krzewów, których naturalna wysokość może przekroczyć 3 m oraz roślinności o rozbudowanym systemie korzeniowym.

4. W przypadku skablowania lub zmiany przebiegu linii energetycznych dopuszcza się lokalizację obiektów budowlanych w terenach położonych w obrębie dotychczasowych pasów technologicznych tych linii, zgodnie z przepisami odrębnymi.

5. Na obszarze objętym planem dopuszcza się budowę napowietrznych i kablowych linii elektroenergetycznych średniego i niskiego napięcia oraz budowę wewnętrznych, kontenerowych i napowietrznych (słupowych) stacji transformatorowych 15/0,4 kV. Ich lokalizacja nie może kolidować z pozostałymi ustaleniami planu.

6. Nowo projektowane linie i urządzenia energetyczne należy lokalizować na zasadach określonych w przepisach odrębnych.

§ 24. Ustala się następujące zasady zaopatrzenia w ciepło:

1. Utrzymuje się istniejące systemy grzewcze z możliwością ich modernizacji, rozbudowy oraz przebudowy.

2. Dopuszcza się zaopatrzenie w ciepło w oparciu o indywidualne źródła ciepła oraz budowę lokalnych sieci ciepłowniczych.

3. Do celów grzewczych należy stosować rozwiązania techniczne i media grzewcze ograniczające emisje zanieczyszczeń do środowiska z uwzględnieniem zapisów zawartych w § 4 oraz § 27.

§ 25. Ustala się następujące zasady obsługi użytkowników systemów telekomunikacji, lokalizacji urządzeń infrastruktury telekomunikacji i rozbudowy sieci na obszarze objętym planem:

1. Utrzymuje się istniejące sieci telekomunikacyjne.

2. Na obszarze objętym planem dopuszcza się lokalizację sieci infrastruktury telekomunikacji oraz obiektów z urządzeniami infrastruktury telekomunikacji; dopuszczalne lokalizacje nie mogą kolidować z pozostałymi ustaleniami planu.

3. W terenach 1–3MN dopuszcza się lokalizację inwestycji celu publicznego z zakresu łączności publicznej wyłącznie o nieznacznym oddziaływaniu.

4. Nowo projektowane linie i urządzenia telekomunikacyjne należy lokalizować na zasadach określonych w przepisach odrębnych.

§ 26. Gospodarka odpadami odbywać się będzie zgodnie z przepisami odrębnymi.

§ 27. Ustala się następujące zasady zaopatrzenia w energię z odnawialnych źródeł energii:

1. Na obszarze całego planu obowiązuje zakaz lokalizacji urządzeń wykorzystujących do wytwarzania energii elektrycznej energię:

- 1) wiatru, przy czym w terenach 1–2WS, zakaz ten obejmuje również mikroinstalacje;
- 2) pozyskiwanej z biogazu.

2. Inne niż zakazane w ust. 1 urządzenia wytwarzające energię z odnawialnych źródeł energii mogą być lokalizowane wyłącznie w terenach 1–3MN, 1UHD, 1–2US, 1KDG, 1KR, z zastrzeżeniem ust. 3.

3. W terenach:

- 1) **1–3MN, 1–2US, 1KDG, 1KR** – obowiązuje zakaz lokalizacji wolnostojących urządzeń wytwarzających energię z odnawialnych źródeł energii o mocy zainstalowanej przekraczającej 100 kW;
- 2) **1UHD** – nie określa się mocy zainstalowanej urządzeń wytwarzających energię z odnawialnych źródeł energii.

Rozdział 3. **Ustalenia szczegółowe**

§ 28. 1. Wyznacza się **TERENY ZABUDOWY MIESZKANIOWEJ JEDNORODZINNEJ**, oznaczone symbolem **1–3MN**.

2. Ustala się podstawowe przeznaczenie terenów wymienionych w **ust. 1** pod teren zabudowy mieszkaniowej jednorodzinnej z wykluczeniem terenu zabudowy mieszkaniowej jednorodzinnej szeregowej lub grupowej:

3. Ustala się uzupełniające przeznaczenie terenów wymienionych w **ust. 1** pod:

- 1) teren sportu i rekreacji;
- 2) teren komunikacji drogowej wewnętrznej;
- 3) teren komunikacji pieszo-rowerowej;
- 4) teren garażu;
- 5) teren parkingu;
- 6) teren infrastruktury technicznej z wykluczeniem terenu obsługi produktów naftowych oraz terenu gospodarowania odpadami;
- 7) teren zieleni urządzonej.

4. W terenach wymienionych w **ust. 1** ustala się następujące zasady zagospodarowania terenu:

- 1) w przeznaczeniu podstawowym i uzupełniającym terenów wymienionych w **ust. 1** mieści się lokalizacja:
 - a) placów zabaw,
 - b) dojazdów niewyznaczonych,
 - c) błękitno-zielonej infrastruktury,
 - d) wiat,
 - e) przestrzeni publicznych;
- 2) maksymalny wskaźnik nadziemnej intensywności zabudowy – 0,60;
- 3) minimalny wskaźnik nadziemnej intensywności zabudowy – 0,01;
- 4) minimalny udział powierzchni biologicznie czynnej – 35%;
- 5) minimalna powierzchnia nowo wydzielanych działek budowlanych – 1000 m²;
- 6) maksymalny udział powierzchni zabudowy – 50%;
- 7) miejsca do parkowania (w tym miejsca realizowane w garażach) w ilości:
 - a) dla nowo realizowanej zabudowy mieszkaniowej jednorodzinnej – minimum 2 miejsca na 1 lokal mieszkalny; w przypadku wydzielania lokalu użytkowego, obowiązuje dodatkowo minimum 1 miejsce,
 - b) dla nowo realizowanych usług – minimum 1 miejsce na 5 zatrudnionych; obowiązuje zapewnienie stanowisk na kartę parkingową – w ramach wskazanej liczby miejsc do parkowania: minimum 1% liczby miejsc do parkowania.

5. Ustala się zasady kształtowania zabudowy w terenach wymienionych w **ust. 1** (z zastrzeżeniem ustaleń zawartych w **§ 8** oraz **§ 17**):

- 1) maksymalny rzut budynku usług sportu i rekreacji nie może przekraczać powierzchni 1000 m²;

- 2) maksymalny rzut budynku innego niż wymieniono w **pkt 1** – 250 m²;
- 3) maksymalna wysokość zabudowy:
 - a) dla budynków usług sportu i rekreacji – 12,0 m,
 - b) dla garaży – 7,0 m,
 - c) dla pozostałych budynków – 9,0 m,
 - d) dla innych obiektów budowlanych – 12,0 m;
- 4) dachy budynków dwuspadowe lub wielospadowe, o jednakowym kącie nachylenia głównych połaci dachu 30°-45° (z zastrzeżeniem **pkt 6** oraz **pkt 7**); dopuszcza się stosowanie fragmentarycznego obniżenia okapu na nie więcej niż 1/3 długości okapu;
- 5) długość kalenicy w przypadku dachów wielospadowych nie powinna być mniejsza niż 1/3 długości całego dachu;
- 6) na lukarnach dopuszcza się stosowanie dachów (w tym pulpitowych) o kącie nachylenia równym lub mniejszym od kąta głównych połaci dachu;
- 7) dopuszcza się stosowanie dachów płaskich dla garaży, budynków gospodarczych, przykryć ganków, wiat;
- 8) dopuszcza się doświetlenie lukarnami lub oknami połaciowymi;
- 9) obowiązuje jednolita forma lukarn na budynku; minimalna odległość lukarny od ścian elewacji poprzecznej – 1,5 m; dachy lukarn nie mogą się łączyć;
- 10) obowiązuje zakaz stosowania połaci dachowych przesuniętych wzajemnie w pionie lub poziomie,
- 11) kolorystyka elewacji i dachów budynków:
 - a) ściany – jasne tonacje; dla elementów drewnianych, ceramicznych i kamiennych – nie określa się,
 - b) dachy – czarny, grafitowy, czerwony, brązowy; dla elementów drewnianych – nie określa się.

§ 29. 1. Wyznacza się TEREN USŁUG HANDLU DETALICZNEGO, oznaczony symbolem 1UHD.

2. Ustala się podstawowe przeznaczenie terenu wymienionego w **ust. 1** pod teren usług handlu detalicznego.

3. Ustala się uzupełniające przeznaczenie terenu wymienionego w **ust. 1** pod:

- 1) teren usług rzemieślniczych;
- 2) teren usług gastronomii;
- 3) teren usług biurowych i administracji;
- 4) teren komunikacji drogowej wewnętrznej;
- 5) teren garażu;
- 6) teren parkingu;
- 7) teren infrastruktury technicznej z wykluczeniem terenu obsługi produktów naftowych oraz terenu gospodarowania odpadami;
- 8) teren zieleni urządzonej.

4. Ustala się następujące zasady zagospodarowania:

- 1) w przeznaczeniu podstawowym i uzupełniającym terenu wymienionego w **ust. 1** mieści się:
 - a) lokalizacja budynków gospodarczych oraz magazynowych związanych z prowadzoną działalnością,
 - b) placów zabaw,
 - c) błękitno-zielonej infrastruktury,
 - d) sieci, obiektów i urządzeń infrastruktury technicznej;
- 2) maksymalny wskaźnik nadziemnej intensywności zabudowy – 0,70;

- 3) minimalny wskaźnik nadziemnej intensywności zabudowy – 0,001;
- 4) minimalny udział powierzchni biologicznie czynnej – 15%;
- 5) minimalna powierzchnia nowo wydzielanych działek budowlanych – 1000 m²;
- 6) maksymalny udział powierzchni zabudowy – 45%;
- 7) ustala się obowiązek zapewnienia miejsc do parkowania w ilości:
 - a) dla nowo realizowanych oraz rozbudowywanych obiektów usługowych – minimum 2 miejsca na 5 zatrudnionych oraz minimum 1,5 miejsca na 100 m² powierzchni użytkowej,
 - b) dla nowo realizowanych obiektów usługowych obowiązuje zapewnienie stanowisk na kartę parkingową – w ramach wskazanej liczby miejsc do parkowania: minimum 1% liczby miejsc do parkowania, ale nie mniej niż 1 miejsce;
- 8) w przypadku realizacji parkingu obowiązuje wprowadzenie zadrzewień w obrębie parkingu – minimum 1 drzewo na 8 miejsc parkingowych.

5. Ustala się zasady kształtowania zabudowy (z zastrzeżeniem ustaleń zawartych w § 8 oraz § 17):

- 1) maksymalna wysokość zabudowy – 10,0 m;
- 2) maksymalny rzut budynku – 2000 m²;
- 3) dachy budynków dwuspadowe lub wielospadowe, o jednakowym kącie nachylenia głównych połaci dachu 30°-45° (z zastrzeżeniem pkt 4);
- 4) dopuszcza się stosowanie dachów płaskich;
- 5) dopuszcza się doświetlenie lukarnami, świetlikami lub oknami połaciowymi;
- 6) wykończenie elewacji budynków – tynk, kamień naturalny lub sztuczny, cegła, klinkier, materiały kompozytowe;
- 7) kolorystyka elewacji i dachów budynków:
 - a) ściany – jasne odcienie kremu i beżu, brąz, szary, grafit,
 - b) dachy – ciemnoczerwony, czerwono-brązowy, brązowy, grafitowy, czarny.

§ 30. 1. Wyznacza się **TERENY USŁUG SPORTU I REKREACJI**, oznaczone symbolem **1–2US**.

2. Ustala się podstawowe przeznaczenie terenów wymienionych w **ust. 1** pod teren usług sportu i rekreacji.

3. Ustala się uzupełniające przeznaczenie terenów wymienionych w **ust. 1** pod:

- 1) teren komunikacji drogowej wewnętrznej;
- 2) teren komunikacji pieszo-rowerowej;
- 3) w terenie **1US** – teren parkingu;
- 4) teren zieleni naturalnej;
- 5) teren zieleni urządzonej.

4. W terenach wymienionych w **ust. 1** obowiązują następujące warunki zagospodarowania terenu:

- 1) w terenie **1US** obowiązuje zakaz lokalizacji budynków;
- 2) w przeznaczeniu podstawowym i uzupełniającym terenów wymienionych w **ust. 1** mieści się lokalizacja:
 - a) placów zabaw, skateparków,
 - b) dojazdów niewyznaczonych,
 - c) błękitno-zielonej infrastruktury,
 - d) wiat,
 - e) trybun, piłkochwytów,

- f) przestrzeni publicznych,
- g) sieci, obiektów i urządzeń infrastruktury technicznej;
- 3) maksymalny wskaźnik nadziemnej intensywności zabudowy w terenie **2US** – 0,25;
- 4) minimalny wskaźnik nadziemnej intensywności zabudowy w terenie **2US** – 0,01;
- 5) minimalny udział powierzchni biologicznie czynnej:
 - a) w terenie **1US** – 20%,
 - b) w terenie **2US** – 10%;
- 6) maksymalny udział powierzchni zabudowy w terenie **2US** – 25%;
- 7) ustala miejsca do parkowania dla nowo realizowanych obiektów – minimum 2 miejsca na 5 zatrudnionych;
- 8) dla nowo realizowanych obiektów obowiązuje zapewnienie stanowisk na kartę parkingową – w ramach wskazanej liczby miejsc do parkowania: minimum 1% liczby miejsc do parkowania, ale nie mniej niż 1 miejsce;
- 9) obowiązek realizacji miejsc do parkowania dla terenu **2US** realizowany jest w ramach terenu **1US**.

5. Ustala się zasady kształtowania zabudowy (z zastrzeżeniem ustaleń zawartych w § 8 oraz § 17):

- 1) maksymalny rzut budynku w terenie **2US** nie może przekraczać powierzchni 100 m²;
- 2) maksymalna wysokość zabudowy:
 - a) budynki w terenie **2US** – 9,0 m,
 - b) pozostałe obiekty budowlane – 12,0 m;
- 2) dachy budynków o jednakowym kącie nachylenia głównych połaci dachu 30°-45°;
- 3) dopuszcza się doświetlenie poddasza lukarnami lub oknami połaciowymi. Dachy lukarn nie mogą się łączyć;
- 4) obowiązuje zakaz stosowania połaci dachowych przesuniętych wzajemnie w pionie lub poziomie;
- 5) kolorystyka elewacji i dachów budynków:
 - a) ściany – jasne tonacje; dla elementów drewnianych, ceramicznych i kamiennych – nie określa się,
 - b) dachy – czarny, grafitowy.

§ 31. 1. Wyznacza się **TEREN DROGI GŁÓWNEJ**, oznaczony symbolem **1KDG**.

2. Wyznacza się **TEREN KOMUNIKACJI DROGOWEJ WEWNĘTRZNEJ**, oznaczony symbolem **1KR**.

3. Ustala się podstawowe przeznaczenie:

- 1) terenu **1KDG** – pod teren drogi głównej;
- 2) terenu **1KR** – pod teren komunikacji drogowej wewnętrznej.

4. Ustala się uzupełniające przeznaczenie terenów wymienionych w **ust. 1** oraz **ust. 2** pod:

- 1) teren komunikacji pieszo-rowerowej;
- 2) teren wód powierzchniowych śródlądowych;
- 3) teren zieleni naturalnej;
- 4) teren zieleni urządzonej.

5. Ustala się następujące zasady zagospodarowania:

- 1) obowiązuje szerokość dróg w liniach rozgraniczających zgodnie z Rysunkiem planu (teren **1KDG** stanowi fragment pasa drogowego);
- 2) obowiązuje zakaz lokalizacji budynków;

- 3) w przeznaczeniu podstawowym i uzupełniającym terenów wymienionych w **ust. 1** oraz **ust. 2** mieści się lokalizacja:
- a) wyposażenia towarzyszącego, dostosowanego do klasy i przeznaczenia drogi wraz z infrastrukturą drogową i urządzeniami służącymi organizacji ruchu oraz ograniczaniu uciążliwości komunikacyjnej (z zastrzeżeniem **ust. 5 pkt 2**),
 - b) obiektów, sieci i urządzeń infrastruktury technicznej,
 - c) miejsc postojowych,
 - d) rowów,
 - e) cieków.

§ 32. 1. Wyznacza się **TERENY WÓD POWIERZCHNIOWYCH ŚRÓDLĄDOWYCH**, oznaczone symbolem **1–2WS**.

2. Ustala się podstawowe przeznaczenie terenów wymienionych w **ust. 1** pod teren wód powierzchniowych śródlądowych.

3. Ustala się uzupełniające przeznaczenie terenów wymienionych w **ust. 1** pod:

- 1) teren komunikacji pieszo-rowerowej;
- 2) teren rolnictwa z zakazem zabudowy;
- 3) teren zieleni naturalnej.

4. Ustala się następujące zasady zagospodarowania:

- 1) obowiązuje utrzymanie obudowy biologicznej z zachowaniem zasad ochrony przeciwpowodziowej;
- 2) obowiązuje zakaz lokalizacji budynków i wiat;
- 3) w przeznaczeniu terenu wymienionego w **ust. 1** (z zastrzeżeniem **ust. 4 pkt 2**) mieści się lokalizacja:
 - a) obiektów, sieci i urządzeń infrastruktury technicznej oraz błękitno zielonej infrastruktury, z wyłączeniem obiektów, sieci i urządzeń wymagających uzyskania zgody na zmianę przeznaczenia gruntów rolnych na cele nierolnicze,
 - b) przepustów, kładek, mostów.

Rozdział 4. Przepisy końcowe

§ 33. Wysokość jednorazowej opłaty w przypadku zbycia nieruchomości, której wartość wzrosła w związku z uchwaleniem niniejszego planu ustala na 20% wzrostu wartości, stosownie do postanowień ustawy z dnia 27 marca 2003 r. o planowaniu i zagospodarowaniu przestrzennym.

§ 34. Wykonanie uchwały powierza się Wójtowi Gminy Liszki.

§ 35. Uchwała wchodzi w życie po upływie 14 dni od ogłoszenia w Dzienniku Urzędowym Województwa Małopolskiego.


Przewodniczący Rady Gminy Liszki

mgr inż. Zbigniew Kaczor

Załącznik Nr 1 do uchwały Nr XIII/170/2025
Rady Gminy Liszki
z dnia 23 kwietnia 2025 r.

MIEJSCOWY PLAN ZAGOSPODAROWANIA PRZESTRZENNEGO DLA OBSZARU „KRYSPINÓW - CENTRUM USŁUGOWE”

Załącznik nr 1 do Uchwały Nr XIII/170/2025
Rady Gminy Liszki z dnia 23 kwietnia 2025 r.

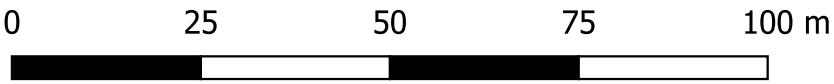

1:1 000

ELEMENTY STANOWIĄCE USTALENIA PLANU

- granicze obszaru objętego planem
- linie rozgraniczające tereny o różnym przeznaczeniu lub różnych zasadach zagospodarowania
- nieprzekraczalne linie zabudowy



Symbole identyfikacyjne terenów o różnym przeznaczeniu lub różnych zasadach ich zabudowy i zagospodarowania:

- 1-3MN – tereny zabudowy mieszkaniowej jednorodzinnej
- 1UHD – teren usług handlu detalicznego
- 1-2US – tereny usług sportu i rekreacji
- 1KDG – teren drogi głównej
- 1KR – teren komunikacji drogowej wewnętrznej
- 1-2WS – tereny wód powierzchniowych śródlądowych

ELEMENTY WYNIKAJĄCE Z PRZEPISÓW ODRĘBNYCH

- granica Bielańsko – Tynieckiego Parku Krajobrazowego
- granica otuliny Bielańsko – Tynieckiego Parku Krajobrazowego
- strefa ochronna ujęcia wody powierzchniowej z rzeki Sanki – teren ochrony pośredniej (cały obszar objęty planem)
- Główny Zbiornik Wód Podziemnych GZWP nr 450 „Dolina rzeki Wisły” (cały obszar objęty planem)
- strefa A ograniczeń zagrożenia dla ruchu statków powietrznych (cały obszar objęty planem)
- granica strefy powierzchni ograniczającej przeszkody 283,2 m n.p.m. dla istniejącej drogi startowej
- granica strefy powierzchni ograniczającej przeszkody o stopniowo wzrastającej wysokości dopuszczalnej w zakresie 283,2-383,2 m n.p.m. dla istniejącej drogi startowej, przy zachowaniu spadku 1 do 20 tzn. 5%
- powierzchnie ograniczające przeszkody, zgodnie z planem generalnym lotniska
- powierzchnie ograniczające zabudowę dla lotniczego urządzenia naziemnego – urządzenie radiolokacyjne KRM (cały obszar objęty planem)
- powierzchnie ograniczające zabudowę dla lotniczego urządzenia naziemnego – urządzenie radionawigacyjne NAV ID1131 (cały obszar objęty planem)
- pas technologiczny wzdłuż napowietrznych linii średniego napięcia 15kV
- powierzchnie ograniczające wysokości zabudowy w zakresie 283-383 m n.p.m. dla istniejącej drogi startowej
- linie rozgraniczające oraz symbole identyfikacyjne terenów wg obowiązującego planu miejscowego (poza obszarem opracowania)

Wyrys ze Studium uwarunkowań i kierunków zagospodarowania przestrzennego gminy Liszki
(Uchwała Nr LIV/765/2023 Rady Gminy Liszki z dnia 18 grudnia 2023 r.)

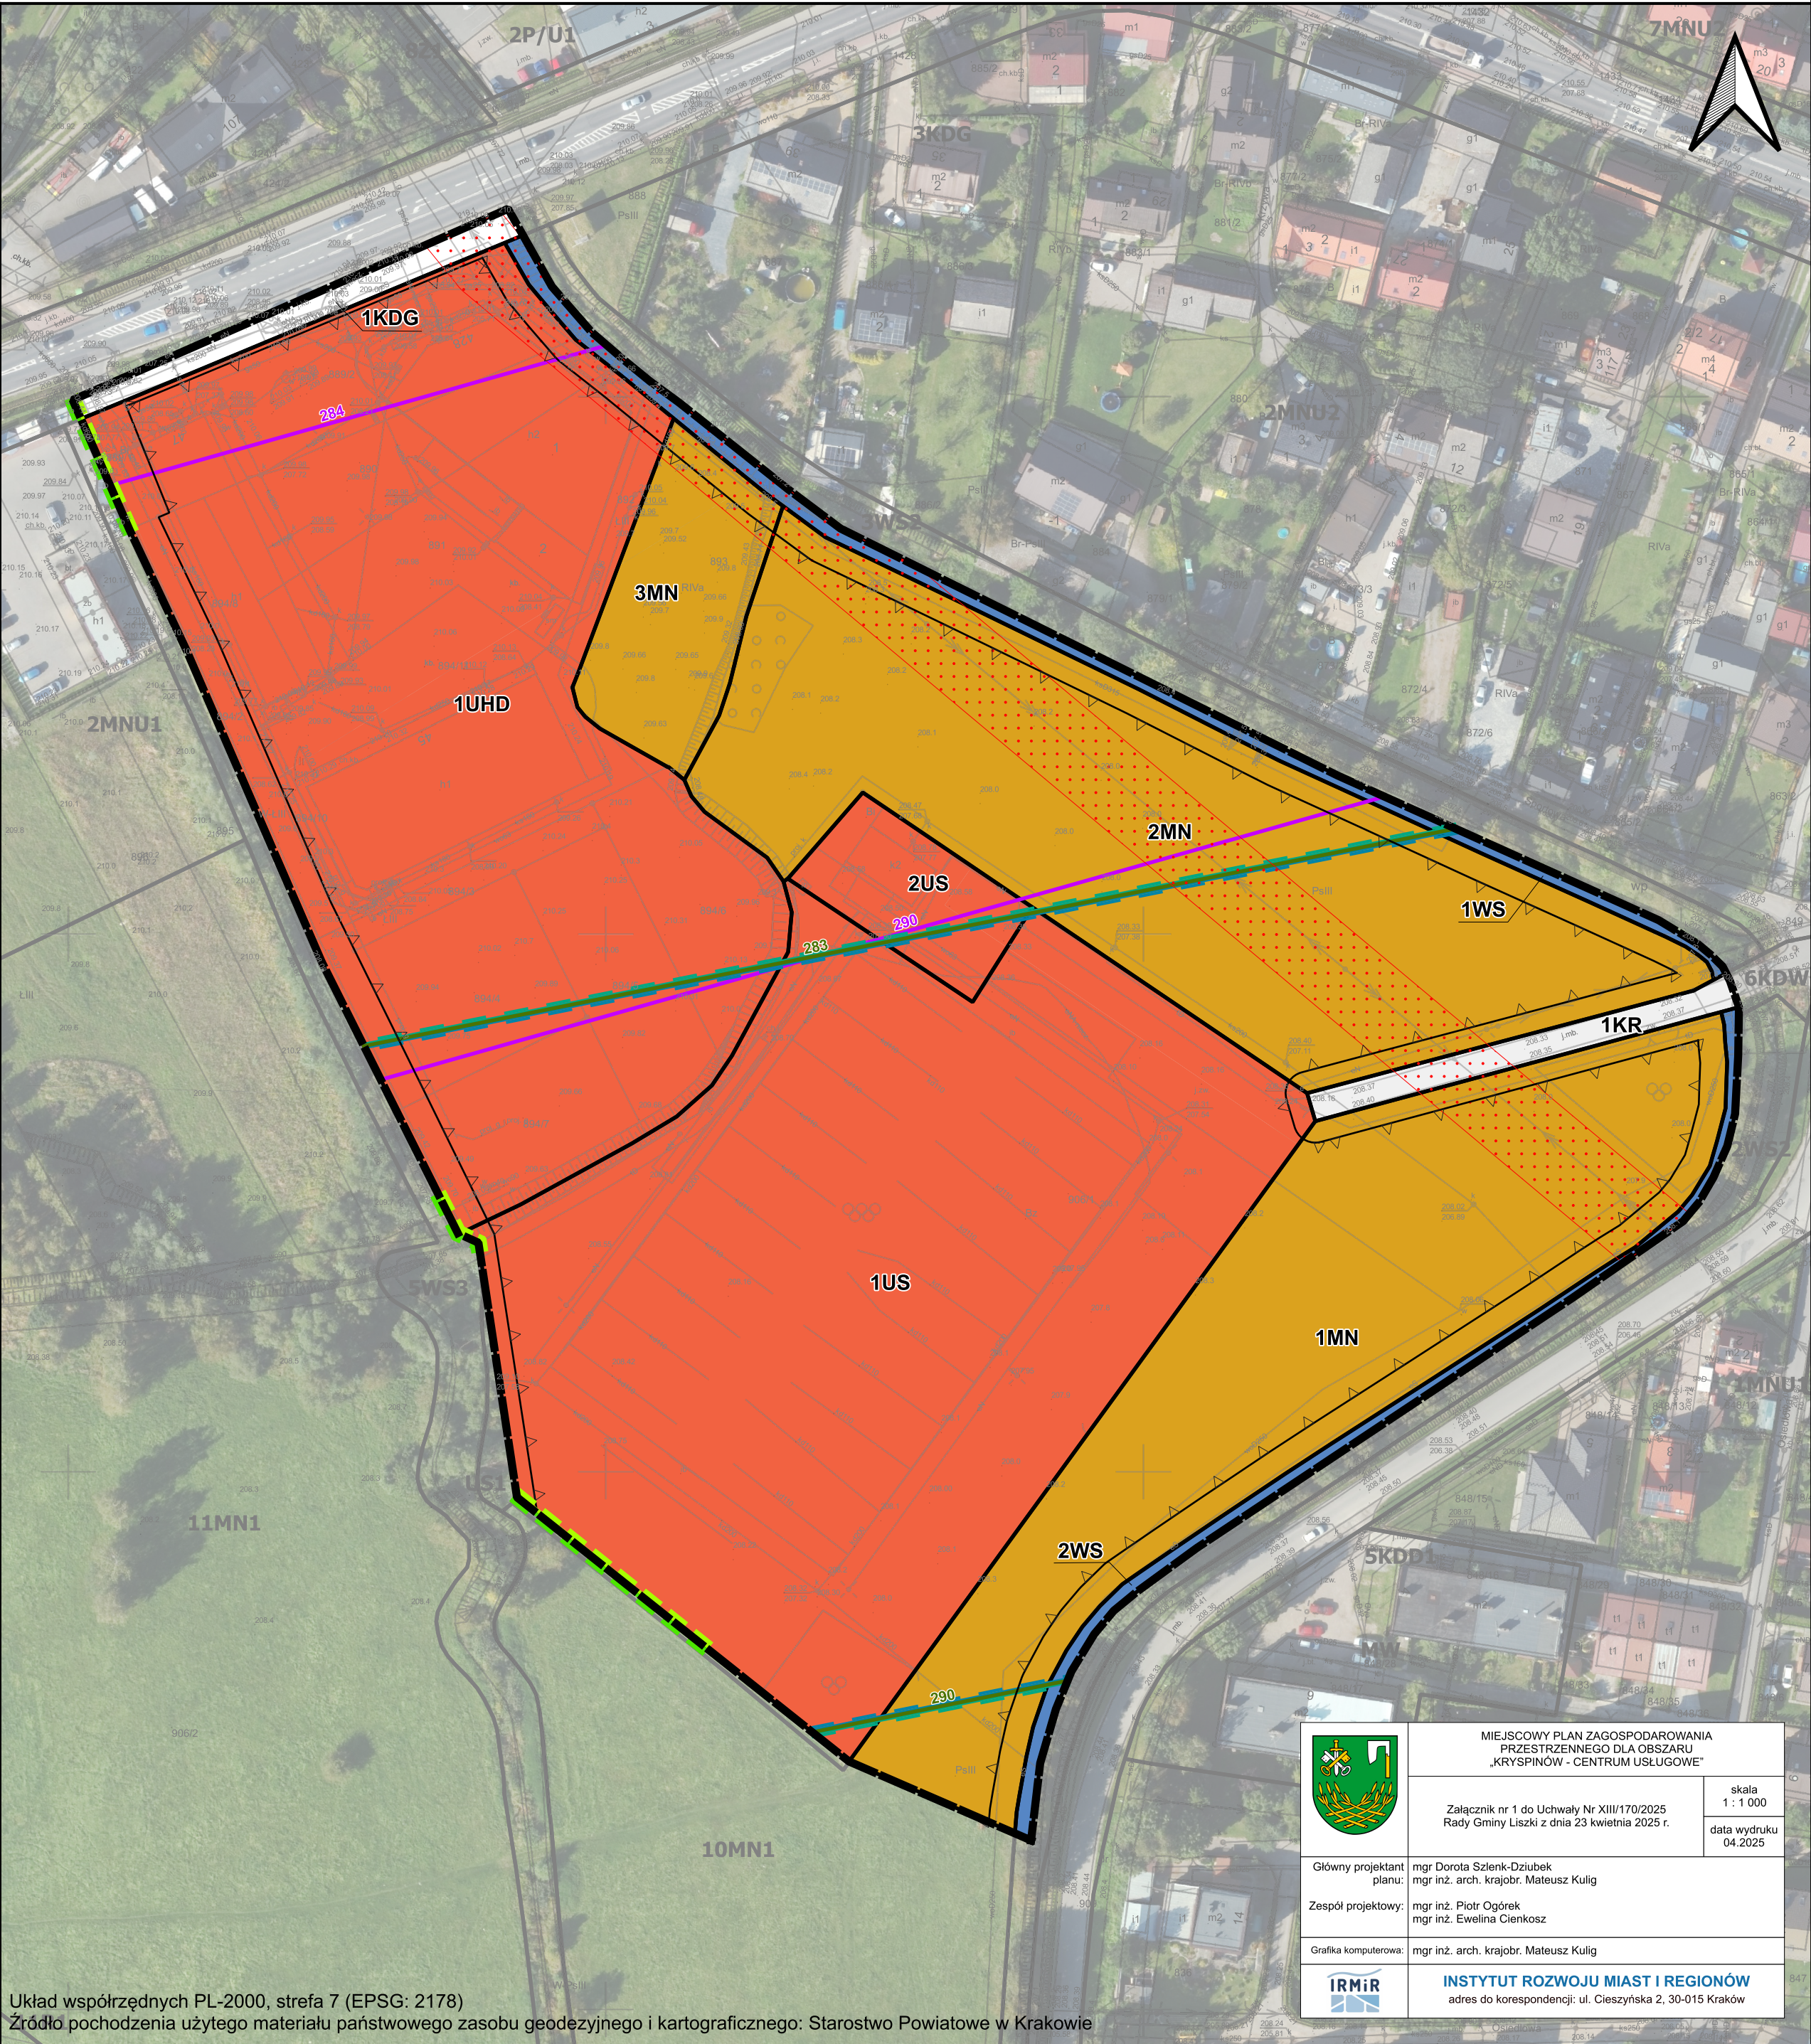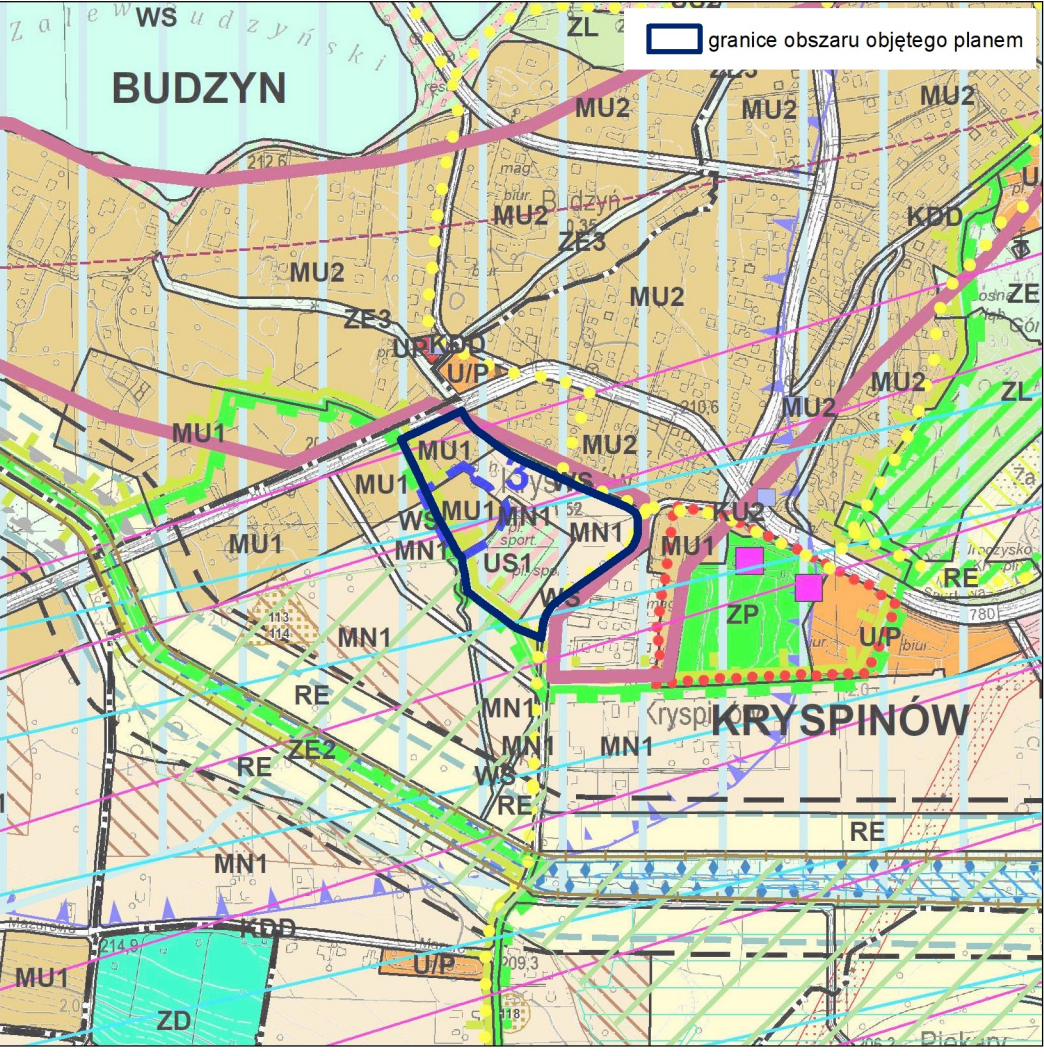

Układ współrzędnych PL-2000, strefa 7 (EPSG: 2178)
Źródło pochodzenia użytego materiału państwowego zasobu geodezyjnego i kartograficznego: Starostwo Powiatowe w Krakowie

	MIEJSCOWY PLAN ZAGOSPODAROWANIA PRZESTRZENNEGO DLA OBSZARU „KRYSPINÓW - CENTRUM USŁUGOWE”	
	Załącznik nr 1 do Uchwały Nr XIII/170/2025 Rady Gminy Liszki z dnia 23 kwietnia 2025 r.	skala 1 : 1 000 data wydruku 04.2025
	Główny projektant planu: mgr Dorota Szlenk-Dziubek mgr inż. arch. krajobr. Mateusz Kulig	
	Zespół projektowy: mgr inż. Piotr Ogórek mgr inż. Ewelina Cienkosz	
Grafika komputerowa: mgr inż. arch. krajobr. Mateusz Kulig	INSTYTUT ROZWOJU MIAST I REGIONÓW adres do korespondencji: ul. Cieszyńska 2, 30-015 Kraków	

Załącznik Nr 2 do uchwały Nr XIII/170/2025
Rady Gminy Liszki
z dnia 23 kwietnia 2025 r.

Rozstrzygnięcie o sposobie rozpatrzenia uwag zgłoszonych w trakcie konsultacji społecznych projektu planu zagospodarowania przestrzennego

Lp.	Data wpływu uwagi	Imię i nazwisko albo nazwa jednostki organizacyjnej	Oznaczenie obszaru, którego dotyczy uwaga	Rozstrzygnięcie Wójta w sprawie rozpatrzenia uwagi	Rozstrzygnięcie Rady Gminy Uchwała Nr XIII/170/2025 z dnia 23 kwietnia 2025 r.		Uwagi
					uwaga uwzględniona	uwaga nieuwzględniona	
1	2	3	4	5	6	7	8
----	----	----	----	----	----	----	----

W trakcie wyłożenia projektu planu do publicznego wglądu oraz w terminie wskazanym w ogłoszeniu nie złożono

Przewodniczący Rady Gminy Liszki

mgr inż. Zbigniew Kaczor

Załącznik Nr 3 do uchwały Nr XIII/170/2025
Rady Gminy Liszki
z dnia 23 kwietnia 2025 r.

Rozstrzygnięcie
o sposobie realizacji, zapisanych w planie inwestycji z zakresu infrastruktury technicznej, które należą
do zadań własnych gminy
oraz zasadach ich finansowania, zgodnie z przepisami o finansach publicznych

Na podstawie art. 20 ustawy z dnia 27 marca 2003 roku o planowaniu i zagospodarowaniu przestrzennym (Dz. U. z 2024 r. poz. 1130 z późn. zm.) rozstrzyga się o sposobie realizacji zapisanych w miejscowym planie zagospodarowania przestrzennego inwestycji z zakresu infrastruktury technicznej, przyjmując zasady finansowania wymienionych inwestycji, zgodnie z przepisami o finansach publicznych.

Przedmiotowa zmiana planu nie pociąga za sobą realizacji zadań z zakresu infrastruktury technicznej oraz komunikacji. Koszty realizacji planu wynikają bezpośrednio z kosztów realizacji samej inwestycji.

Przewodniczący Rady Gminy Liszki

mgr inż. Zbigniew Kaczor

Załącznik Nr 4 do uchwały Nr XIII/170/2025

Rady Gminy Liszki

z dnia 23 kwietnia 2025 roku

Zalacznik4.gml

Dane przestrzenne, o których mowa w art. 67a ust. 3 i 5 ustawy z dnia 27 marca 2003 r. o planowaniu i zagospodarowaniu przestrzennym (t.j. Dz.U. z 2024 r. poz. 1130 z późn. zm.) ujawnione zostaną po kliknięciu w ikonę