



DZIENNIK URZĘDOWY

WOJEWÓDZTWA MAŁOPOLSKIEGO

Kraków, dnia 4 lutego 2025 r.

Poz. 670

UCHWAŁA NR X/138/25 RADY MIASTA OŚWIĘCIM

z dnia 29 stycznia 2025 roku

w sprawie miejscowego planu zagospodarowania przestrzennego dla terenu położonego w Oświęcimiu ograniczonego ulicami: Stefana Jaracza, Stanisławy Leszczyńskiej, Wyzwolenia, Więźniów Oświęcimia.

Na podstawie art. 18 ust. 2 pkt 5, art. 40 ust. 1 ustawy z dnia 8 marca 1990 r. o samorządzie gminnym (t. j. Dz. U. z 2024 r. poz. 1465 z późn. zm.), art. 20 ust. 1 ustawy z dnia 27 marca 2003 r. o planowaniu i zagospodarowaniu przestrzennym (t. j. Dz. U. z 2024 r. poz. 1130 z późn. zm.) oraz art. 67 ust. 3 ustawy z dnia 7 lipca 2023 r. o zmianie ustawy o planowaniu i zagospodarowaniu przestrzennym oraz niektórych innych ustaw (Dz. U. z 2023 r. poz. 1688), w związku z uchwałą Nr XLII/984/23 Rady Miasta Oświęcim z dnia 31 maja 2023 r. w sprawie przystąpienia do sporządzenia miejscowego planu zagospodarowania przestrzennego, po stwierdzeniu, że projekt miejscowego planu zagospodarowania przestrzennego dla terenu położonego w Oświęcimiu ograniczonego ulicami: Stefana Jaracza, Stanisławy Leszczyńskiej, Wyzwolenia, Więźniów Oświęcimia nie narusza ustaleń „Studium uwarunkowań i kierunków zagospodarowania przestrzennego miasta Oświęcim” (przyjętego Uchwałą Rady Miasta Oświęcim Nr XLV/733/22 z dnia 23 lutego 2022 r.), **Rada Miasta Oświęcim uchwala, co następuje:**

Rozdział 1. Ustalenia ogólne

§ 1. Miejscowy plan zagospodarowania przestrzennego, zwany dalej „planem”, obejmuje obszar o powierzchni ok. 24,45 ha, położony w Oświęcimiu ograniczony ulicami: Stefana Jaracza, Stanisławy Leszczyńskiej, Wyzwolenia, Więźniów Oświęcimia, którego granice określone zostały na rysunku planu, stanowiącym załącznik nr 1 do niniejszej uchwały.

§ 2. Załącznikami do uchwały są:

- 1) rysunek planu w skali 1:1000, będący integralną częścią uchwały i stanowiący załącznik nr 1 do uchwały;
- 2) rozstrzygnięcie o sposobie rozpatrzenia uwag do projektu planu, stanowiące załącznik nr 2 do uchwały;
- 3) rozstrzygnięcie o sposobie realizacji, zapisanych w planie, inwestycji z zakresu infrastruktury technicznej, które należą do zadań własnych gminy oraz zasadach ich finansowania, zgodnie z przepisami o finansach publicznych, stanowiące załącznik nr 3 do uchwały;
- 4) dane przestrzenne, stanowiące załącznik nr 4 do uchwały.

§ 3. Ilekroć w przepisach niniejszej uchwały jest mowa o:

- 1) liniach rozgraniczających – należy przez to rozumieć linie rozgraniczające tereny o różnym przeznaczeniu lub różnych zasadach zagospodarowania;
- 2) nieprzekraczalnych liniach zabudowy – należy przez to rozumieć linie stanowiące granice dla usytuowania budynków, przy czym dopuszcza się wysunięcie poza wyznaczone linie o nie więcej niż 1,5 m takich

elementów budynków jak: balkon, ocieplenie ściany, gzyms, okap dachu, rynna, rura spustowa, podokienniki oraz inne detale wystroju architektonicznego;

- 3) powierzchnia użytkowa usług – należy przez to rozumieć powierzchnię użytkową budynku przeznaczoną na usługi; do powierzchni użytkowej usług nie wlicza się: garaży, pomieszczeń gospodarczych, pomieszczeń technicznych, pomieszczeń higieniczno-sanitarnych oraz powierzchni komunikacji;
- 4) przepisach odrębnych – należy przez to rozumieć przepisy ustaw, innych niż ustawa z dnia 27 marca 2003 r. o planowaniu i zagospodarowaniu przestrzennym wraz z aktami wykonawczymi oraz przepisy aktów prawa miejscowego dotyczące obszaru objętego planem;
- 5) terenie – należy przez to rozumieć obszar, wyznaczony liniami rozgraniczającymi oraz oznaczony symbolem terenu, na który składa się symbol liczbowy, określający numer porządkowy terenu oraz symbole literowe, określające przeznaczenie terenu;
- 6) uchwale – należy przez to rozumieć niniejszą uchwałę;
- 7) usługach nieuciążliwych – należy przez to rozumieć działalności usługowe spełniające wymogi ochrony środowiska, dla których nie jest wymagana decyzja o środowiskowych uwarunkowaniach, w rozumieniu przepisów odrębnych o udostępnieniu informacji o środowisku i jego ochronie, udziale społeczeństwa w ochronie środowiska oraz ocenach oddziaływania na środowisko. Ponadto, do usług nieuciążliwych nie można zaliczyć działalności usługowej obejmującej: skup, przeładunek, przetwarzanie, handel złomem i innymi odpadami, warsztatów i myjni samochodowych, stacji kontroli pojazdów.

§ 4. 1. Rysunek planu zawiera następujące oznaczenia graficzne stanowiące obowiązujące ustalenia planu:

- 1) granice obszaru objętego planem;
- 2) linie rozgraniczające;
- 3) symbol terenu;
- 4) nieprzekraczalne linie zabudowy;
- 5) linie wymiarowe w metrach;
- 6) przeznaczenie terenów.

2. Rysunek planu zawiera następujące oznaczenia graficzne wynikające z przepisów odrębnych:

- 1) obszar położony w granicach udokumentowanego złoża węgla kamiennego „Czczot-Wschód” nr 1601;
- 2) granica terenów zamkniętych;
- 3) strefa ochronna obszaru kolejowej o szerokości 20 m;
- 4) zabytek wpisany do gminnej ewidencji zabytków.

3. Pozostałe oznaczenia graficzne przedstawione na rysunku planu są informacyjnymi oznaczeniami planu.

§ 5. 1. Ustala się następujące przeznaczenie terenów

- 1) teren zabudowy mieszkaniowej wielorodzinnej lub usług, dla terenów: 1MW-U – 4MW-U;
- 2) teren zabudowy mieszkaniowej jednorodzinnej lub usług, dla terenów: 1MN-U – 5MN-U;
- 3) teren usług, dla terenów: 1U, 2U;
- 4) teren usług handlu wielkopowierzchniowego, dla terenu 1UW;
- 5) teren drogi zbiorczej, dla terenów: 1KDZ, 2KDZ;
- 6) teren drogi lokalnej, dla terenu 1KDL;
- 7) teren drogi dojazdowej, dla terenów: 1KDD – 3KDD;
- 8) teren komunikacji drogowej wewnętrznej, dla terenów: 1KR, 2KR;
- 9) teren garażu lub parkingu, dla terenu 1KOG-KOP;
- 10) teren garażu lub parkingu lub zieleni, dla terenu 1KOG-KOP-Z;

11) teren parkingu lub zieleni, dla terenu 1KOP-Z.

2. Na terenach: MW-U, MN-U, U, UW dopuszcza się: dojścia, dojazdy, garaże, parkingi, budynki gospodarcze, zielen, infrastrukturę techniczną, obiekty małej architektury.

§ 6. Plan nie określa:

- 1) zasad ochrony dóbr kultury współczesnej, ze względu na brak takich obiektów;
- 2) terenów górniczych, a także obszarów szczególnego zagrożenia powodzią, obszarów osuwania się mas ziemnych, krajobrazów priorytetowych określonych w audycie krajobrazowym oraz w planach zagospodarowania przestrzennego województwa, ze względu na brak takich obszarów i obiektów;
- 3) szczególnych warunków zagospodarowania terenów lub ograniczeń w ich użytkowaniu, w tym zakazu zabudowy, ze względu na brak takich terenów;
- 4) sposobu i terminu tymczasowego zagospodarowania, urządzania i użytkowania terenów, ze względu na brak terenów, dla których jest potrzeba określania tymczasowego zagospodarowania, urządzania i użytkowania.

§ 7. W zakresie zasad ochrony i kształtowania ładu przestrzennego ustala się:

- 1) obowiązek lokalizacji zabudowy zgodnie z nieprzekraczalnymi liniami zabudowy zwymiarowanymi i określonymi na rysunku planu;
- 2) dopuszczenie robót budowlanych dla istniejących budynków lub ich części zlokalizowanych poza nieprzekraczalnymi liniami zabudowy, pod warunkiem, że nie spowoduje to przybliżenia się żadnego z elementów budynków do przylegających dróg; warunek nie dotyczy: ocieplenia ścian budynków, schodów zewnętrznych, ramp zewnętrznych, pochylni;
- 3) na terenach 2MW-U i 3MW-U dopuszczenie robót budowlanych dla istniejących budynków mieszkalnych jednorodzinnych pod warunkiem, że charakterystyczne parametry, takie jak powierzchnia zabudowy i liczba kondygnacji, nie zwiększą się o więcej niż 50%;
- 4) zakaz realizacji garaży nadziemnych, z zastrzeżeniem pkt 5;
- 5) zakaz, o którym mowa w pkt 4, nie dotyczy:
 - a) terenów: 2U, 1KOG-KOP 1KOG-KOP-Z,
 - b) indywidualnych wolnostojących garaży do dwóch stanowisk włącznie, realizowanych na terenach MN-U w ramach zabudowy mieszkaniowej, jako towarzyszące budynkom mieszkalnym.

§ 8. W zakresie zasad ochrony środowiska, przyrody i krajobrazu oraz zasad kształtowania krajobrazu ustala się dopuszczalne poziomy hałasu dla terenów: MW-U, MN-U jak dla terenów zagospodarowanych pod zabudowę mieszkaniowo-usługową.

§ 9. 1. W zakresie zasad ochrony dziedzictwa kulturowego i zabytków, w tym krajobrazów kulturowych, uwzględnia się następujące zabytki wpisane do gminnej ewidencji zabytków:

- 1) dom murowany (pocz. XX w.), ul. Wyzwolenia 17;
- 2) zespół zabudowy osiedla robotniczego Walcowni Cynku Austriackiego Towarzystwa Przemysłowego (1910-1920 r.), ul. Leszczyńskiej 1-5;
- 3) budynek murowany (ok. 1910/1920 r.), ul. Leszczyńskiej 1;
- 4) schron przeciwlotniczy LSD (1942/43 r.), w pobliżu budynku mieszkalnego przy ul. Jaracza 8.

2. Dla zabytków, o których mowa w ust. 1 pkt 1-3, ustala się:

- 1) zachowanie bryły budynku oraz kształtu i geometrii dachu budynku;
- 2) dla zabytku, o którym mowa w ust. 1 pkt 1, dopuszczenie robót budowlanych polegających na termomodernizacji wyłącznie w sposób nie powodujący zatarcia cech stylowych obiektu;
- 3) zakaz lokalizacji paneli fotowoltaicznych i kolektorów słonecznych, za wyjątkiem lokalizowania paneli fotowoltaicznych i kolektorów na połaciach dachów budynków niewidocznych z przestrzeni publicznych.

3. Dla zabytku, o którym mowa w ust. 1 pkt 4, ustala się zachowanie bryły obiektu.

§ 10. W zakresie wymagań wynikających z potrzeb kształtowania przestrzeni publicznych w obszarze przestrzeni publicznej, obejmującym tereny: 1KDZ, 2KDZ, 1KDL, 1KDD, 2KDD, 3KDD, ustala się zakaz realizacji tymczasowych obiektów usługowo-handlowych.

§ 11. W zakresie zasad kształtowania zabudowy oraz wskaźników zagospodarowania terenu ustala się:

- 1) obowiązek zapewnienia miejsc do parkowania dla samochodów w granicach terenu, na którym lokalizowana jest inwestycja, w ilości nie mniejszej niż:
 - a) 2 stanowiska na 1 lokal mieszkalny,
 - b) 1 stanowisko na każde rozpoczęte 50 m² powierzchni użytkowej usług albo 1 stanowisko na 5 zatrudnionych;
- 2) realizację miejsc do parkowania w formie urządzenia budowlanego, samodzielnego obiektu budowlanego lub część innego obiektu budowlanego, w tym również jako garaże podziemne;
- 3) dla liczby miejsc do parkowania, ustalonych na podstawie pkt 1, obowiązek realizacji miejsc przeznaczonych na parkowanie pojazdów zaopatrzonych w kartę parkingową w ilości nie mniejszej niż:
 - a) 1 stanowisko, jeżeli liczba stanowisk wynosi od 20 do 40,
 - b) 2 stanowiska, przy liczbie stanowisk powyżej 40.

§ 12. 1. W zakresie granic i sposobów zagospodarowania terenów lub obiektów podlegających ochronie, ustalonych na podstawie przepisów odrębnych, uwzględnia się:

- 1) granicę udokumentowanego złoża węgla kamiennego „Czeczot-Wschód” nr 1601;
- 2) strefę ochronną obszaru kolejowego o szerokości 20 m;
- 3) zabytki wpisane do gminnej ewidencji zabytków.

2. Dla obszarów i obiektów, o których mowa w ust. 1, ustala się sposób zagospodarowania zgodny z ustaleniami uchwały, uwzględniający ograniczenia wynikające z przepisów odrębnych.

3. W wyznaczonej na rysunku planu strefie ochronnej obszaru kolejowego o szerokości 20 m obowiązują szczególne warunki zagospodarowania oraz ograniczenia w użytkowaniu w zakresie sytuowania budowli i budynków, drzew i krzewów oraz wykonywania robót ziemnych zgodnie z przepisami odrębnymi w zakresie transportu kolejowego.

§ 13. 1. W zakresie szczegółowych zasad i warunków scalania i podziału nieruchomości objętych planem, z zastrzeżeniem ust. 2, dla działki uzyskanej w wyniku scalania i podziału nieruchomości:

- 1) dla terenów MW-U, U, UW ustala się:
 - a) powierzchnię nie mniejszą niż 1500 m²,
 - b) szerokość frontu nie mniejszą niż 20 m,
 - c) kąt położenia granic działki w stosunku do pasa drogowego od 40° do 90°;
- 2) dla terenów: MN-U, w przypadku lokalizacji zabudowy wolnostojącej, ustala się:
 - a) powierzchnię nie mniejszą niż 600 m²,
 - b) szerokość frontu nie mniejszą niż 15 m,
 - c) kąt położenia granic działki w stosunku do pasa drogowego od 40° do 90°;
- 3) dla terenów: MN-U, w przypadku lokalizacji zabudowy bliźniaczej, ustala się:
 - a) powierzchnię nie mniejszą niż 300 m²,
 - b) szerokość frontu nie mniejszą niż 10 m,
 - c) kąt położenia granic działki w stosunku do pasa drogowego od 40° do 90°;
- 4) dla terenów: MN-U, w przypadku lokalizacji zabudowy szeregowej, ustala się:
 - a) powierzchnię nie mniejszą niż 250 m²,

- b) szerokość frontu nie mniejszą niż 6 m,
- c) kąt położenia granic działki w stosunku do pasa drogowego od 40° do 90°.

2. Ustalenia, o których mowa w ust. 1, nie dotyczą wydzielen pod infrastrukturę techniczną.

3. Nie wyznacza się granic obszarów wymagających przeprowadzenia scaleń i podziałów nieruchomości.

§ 14. W zakresie zasad modernizacji, rozbudowy i budowy systemów komunikacji i infrastruktury technicznej ustala się:

- 1) dla systemu komunikacji: obsługę komunikacyjną obszaru objętego planem z dróg: 1KDZ, 2KDZ, 1KDL, 1KDD, 2KDD, 3KDD, 1KR, 2KR;
- 2) dla systemu infrastruktury technicznej:
 - a) dopuszczenie lokalizacji infrastruktury technicznej, pod warunkiem, że nie koliduje z zagospodarowaniem i przeznaczeniem terenu lub jest związana z użytkowaniem terenu, a w szczególności realizacją przyłączenia do sieci,
 - b) powiązanie z zewnętrznym układem infrastruktury technicznej poprzez sieci realizowane w granicach obszaru objętego planem, pod warunkiem, że nie kolidują z zagospodarowaniem i przeznaczeniem terenu,
 - c) zaopatrzenie w wodę z sieci wodociągowej,
 - d) odprowadzanie ścieków poprzez sieć kanalizacyjną lub do zbiornika bezodpływowego, lub przydomowej oczyszczalni ścieków, zgodnie z przepisami odrębnymi,
 - e) odprowadzanie wód opadowych i roztopowych poprzez urządzenia do powierzchniowego odwodnienia lub kanalizację deszczową,
 - f) dopuszczenie zagospodarowania wód opadowych i roztopowych w obrębie własnej działki, w szczególności retencji wód, np. w formie zbiorników retencyjnych,
 - g) zaopatrzenie w ciepło z sieci ciepłowniczej lub indywidualnych źródeł ciepła, w tym odnawialnych źródeł energii cieplnej,
 - h) zaopatrzenie w gaz z sieci gazowej lub indywidualnych źródeł gazu,
 - i) zaopatrzenie w energię elektryczną z sieci elektroenergetycznej lub indywidualnych źródeł energii, w tym odnawialnych źródeł energii o mocy zainstalowanej nie większej niż 500 kW, z wyłączeniem elektrowni wiatrowych,
 - j) gromadzenie i wywóz odpadów zgodnie z przepisami odrębnymi.

§ 15. W planie obowiązują stawki procentowe w wysokości 30%, na podstawie których ustala się opłatę, o której mowa w art. 36 ust. 4 ustawy z dnia 27 marca 2003 r. o planowaniu i zagospodarowaniu przestrzennym.

Rozdział 2.

Ustalenia szczegółowe

§ 16.1. Dla terenu 1MW-U ustala się przeznaczenie terenu – teren zabudowy mieszkaniowej wielorodzinnej lub usług.

2. Dla przeznaczenia terenu, ustalonego w ust. 1 jako teren usług, dopuszczenie jego realizacji wyłącznie w formie usług nieuciążliwych.

3. W zakresie zasad kształtowania zabudowy oraz zagospodarowania terenu ustala się:

- 1) wysokość zabudowy dla budynków mieszkalnych i usługowych do 10 m oraz maksymalnie do 2 kondygnacji nadziemnych;
- 2) wysokość zabudowy dla obiektów budowlanych, nie wymienionych w pkt 1, do 6 m;
- 3) dachy budynków o kącie nachylenia połaci do 50° lub dachy płaskie;
- 4) maksymalną nadziemną intensywność zabudowy: 1,2;

5) minimalną nadziemną intensywność zabudowy: 0,01;

6) udział powierzchni zabudowy: nie większy niż 60%;

7) udział powierzchni biologicznie czynnej: nie mniejszy niż 30%.

4. Ustala się powierzchnię nowo wydzielanej działki budowlanej nie mniejszą niż 1500 m².

5. Ustalenia ust. 4 nie dotyczą: regulacji granic, powiększenia działki sąsiedniej, dojść, dojazdów, infrastruktury technicznej.

6. Ustala się obsługę komunikacyjną z dróg, o których mowa w § 14 pkt 1.

§ 17. 1. Dla terenów: 2MW-U – 4MW-U, ustala się przeznaczenie terenu – teren zabudowy mieszkaniowej wielorodzinnej lub usług.

2. Dla przeznaczenia terenu, ustalonego w ust. 1 jako teren usług, dopuszczenie jego realizacji wyłącznie w formie usług nieuciążliwych.

3. W zakresie zasad kształtowania zabudowy oraz zagospodarowania terenu ustala się:

1) wysokość zabudowy dla budynków mieszkalnych i usługowych do 20 m oraz maksymalnie do 6 kondygnacji nadziemnych;

2) wysokość zabudowy dla obiektów budowlanych, nie wymienionych w pkt 1, do 6 m;

3) dachy budynków o kącie nachylenia połaci do 50° lub dachy płaskie;

4) maksymalną nadziemną intensywność zabudowy: 3,6;

5) minimalną nadziemną intensywność zabudowy: 0,01;

6) udział powierzchni zabudowy: nie większy niż 60%;

7) udział powierzchni biologicznie czynnej: nie mniejszy niż 30%.

4. Ustala się powierzchnię nowo wydzielanej działki budowlanej nie mniejszą niż 1500 m².

5. Ustalenia ust. 4 nie dotyczą: regulacji granic, powiększenia działki sąsiedniej, dojść, dojazdów, infrastruktury technicznej.

6. Ustala się obsługę komunikacyjną z dróg, o których mowa w § 14 pkt 1.

§ 18. 1. Dla terenów: 1MN-U – 5MN-U, ustala się przeznaczenie terenu – teren zabudowy mieszkaniowej jednorodzinnej lub usług.

2. Dla przeznaczenia terenu, ustalonego w ust. 1 jako teren usług, dopuszczenie jego realizacji wyłącznie w formie usług nieuciążliwych.

3. Dopuszczenie sytuowania budynku w odległości 1,5 m od granicy działki lub bezpośrednio przy granicy działki.

4. W zakresie zasad kształtowania zabudowy oraz zagospodarowania terenu ustala się:

1) wysokość zabudowy dla budynków mieszkalnych i usługowych do 12 m oraz maksymalnie do 3 kondygnacji nadziemnych;

2) wysokość zabudowy dla obiektów budowlanych, nie wymienionych w pkt 1, do 6 m;

3) dachy budynków o kącie nachylenia połaci do 50° lub dachy płaskie;

4) maksymalną nadziemną intensywność zabudowy: 1,8;

5) minimalną nadziemną intensywność zabudowy: 0,01;

6) udział powierzchni zabudowy: nie większy niż 60%;

7) udział powierzchni biologicznie czynnej: nie mniejszy niż 30%.

5. Ustala się powierzchnię nowo wydzielanej działki budowlanej nie mniejszą niż:

1) 600 m² dla zabudowy wolnostojącej;

- 2) 300 m² dla zabudowy bliźniaczej;
- 3) 250 m² dla zabudowy szeregowej.

6. Ustalenia ust. 5 nie dotyczą: regulacji granic, powiększenia działki sąsiedniej, dojazdów, infrastruktury technicznej.

7. Ustala się obsługę komunikacyjną z dróg, o których mowa w § 14 pkt 1.

§ 19. 1. Dla terenów: 1U, 2U, ustala się przeznaczenie terenu – teren usług.

2. Zakaz realizacji usług obejmujących: skup, przeładunek, przetwarzanie, handel złomem i innymi odpadami.

3. W zakresie zasad kształtowania zabudowy oraz zagospodarowania terenu ustala się:

- 1) wysokość zabudowy dla budynków usługowych do 20 m oraz maksymalnie do 6 kondygnacji nadziemnych;
- 2) wysokość zabudowy dla obiektów budowlanych, nie wymienionych w pkt 1, do 6 m;
- 3) dachy budynków o kącie nachylenia połaci do 50° lub dachy płaskie;
- 4) maksymalną nadziemną intensywność zabudowy: 3,6;
- 5) minimalną nadziemną intensywność zabudowy: 0,01;
- 6) udział powierzchni zabudowy: nie większy niż 60%;
- 7) udział powierzchni biologicznie czynnej: nie mniejszy niż 30%.

4. Ustala się powierzchnię nowo wydzielanej działki budowlanej nie mniejszą niż 1500 m².

5. Ustalenia ust. 4 nie dotyczą: regulacji granic, powiększenia działki sąsiedniej, dojazdów, infrastruktury technicznej.

6. Ustala się obsługę komunikacyjną z dróg, o których mowa w § 14 pkt 1.

§ 20. 1. Dla terenu 1UW ustala się przeznaczenie terenu – teren usług handlu wielkopowierzchniowego.

2. Zakaz realizacji usług obejmujących: skup, przeładunek, przetwarzanie, handel złomem i innymi odpadami.

3. W zakresie zasad kształtowania zabudowy oraz zagospodarowania terenu ustala się:

- 1) wysokość zabudowy dla budynków usługowych do 20 m oraz maksymalnie do 6 kondygnacji nadziemnych;
- 2) wysokość zabudowy dla obiektów budowlanych, nie wymienionych w pkt 1, do 6 m;
- 3) dachy budynków o kącie nachylenia połaci do 50° lub dachy płaskie;
- 4) maksymalną nadziemną intensywność zabudowy: 3,6;
- 5) minimalną nadziemną intensywność zabudowy: 0,01;
- 6) udział powierzchni zabudowy: nie większy niż 60%;
- 7) udział powierzchni biologicznie czynnej: nie mniejszy niż 30%.

4. Ustala się powierzchnię nowo wydzielanej działki budowlanej nie mniejszą niż 1500 m².

5. Ustalenia ust. 4 nie dotyczą: regulacji granic, powiększenia działki sąsiedniej, dojazdów, infrastruktury technicznej.

6. Ustala się obsługę komunikacyjną z dróg, o których mowa w § 14 pkt 1.

§ 21. 1. Dla terenów 1KDZ, 2KDZ ustala się przeznaczenie terenu – teren drogi zbiorczej.

2. Ustala się szerokość w liniach rozgraniczających zgodnie z rysunkiem planu.

§ 22. 1. Dla terenu 1KDL ustala się przeznaczenie terenu – teren drogi lokalnej.

2. Ustala się szerokość w liniach rozgraniczających zgodnie z rysunkiem planu.

§ 23. 1. Dla terenów: 1KDD – 3KDD, ustala się przeznaczenie terenu – teren drogi dojazdowej.

2. Ustala się szerokość w liniach rozgraniczających zgodnie z rysunkiem planu.

§ 24. 1. Dla terenów: 1KR, 2KR, ustala się przeznaczenie terenu – teren komunikacji drogowej wewnętrznej.

2. Ustala się szerokość w liniach rozgraniczających zgodnie z rysunkiem planu.

§ 25. 1. Dla terenu 1KOG-KOP ustala się przeznaczenie terenu – teren garażu lub parkingu.

2. Dopuszczenie realizacji: dojść, dojazdów, sieci i urządzeń infrastruktury technicznej.

3. Dopuszczenie sytuowania budynku garażu w odległości 1,5 m od granicy działki lub bezpośrednio przy granicy działki.

4. W zakresie zasad kształtowania zabudowy oraz zagospodarowania terenu ustala się:

- 1) wysokość zabudowy do 5 m;
- 2) dachy budynków o kącie nachylenia połaci do 50° lub dachy płaskie;
- 3) maksymalną nadziemną intensywność zabudowy: 0,6;
- 4) minimalną nadziemną intensywność zabudowy: 0,00;
- 5) udział powierzchni zabudowy: nie większy niż 60%;
- 6) udział powierzchni biologicznie czynnej: nie mniejszy niż 30%.

5. Ustala się obsługę komunikacyjną z dróg, o których mowa w § 14 pkt 1.

§ 26. 1. Dla terenu 1KOG-KOP-Z ustala się przeznaczenie terenu – teren garażu lub parkingu lub zieleni.

2. Dopuszczenie realizacji: dojść, dojazdów, sieci i urządzeń infrastruktury technicznej, obiektów małej architektury.

3. Dopuszczenie sytuowania budynku garażu w odległości 1,5 m od granicy działki lub bezpośrednio przy granicy działki.

4. W zakresie zasad kształtowania zabudowy oraz zagospodarowania terenu ustala się:

- 1) wysokość zabudowy do 5 m;
- 2) dachy budynków o kącie nachylenia połaci do 50° lub dachy płaskie;
- 3) maksymalną nadziemną intensywność zabudowy: 0,6;
- 4) minimalną nadziemną intensywność zabudowy: 0,00;
- 5) udział powierzchni zabudowy: nie większy niż 60%;
- 6) udział powierzchni biologicznie czynnej: nie mniejszy niż 30%.

5. Ustala się obsługę komunikacyjną z dróg, o których mowa w § 14 pkt 1.

§ 27. 1. Dla terenu: 1KOP-Z ustala się przeznaczenie terenu – teren parkingu lub zieleni.

2. Dopuszczenie realizacji: dojść, dojazdów, sieci i urządzeń infrastruktury technicznej, obiektów małej architektury.

3. W zakresie zasad kształtowania zabudowy oraz zagospodarowania terenu ustala się:

- 1) wysokość zabudowy do 5 m;
- 2) dachy budynków o kącie nachylenia połaci do 50° lub dachy płaskie;
- 3) maksymalną nadziemną intensywność zabudowy: 0,6;
- 4) minimalną nadziemną intensywność zabudowy: 0,00;
- 5) udział powierzchni zabudowy: nie większy niż 60%;
- 6) udział powierzchni biologicznie czynnej: nie mniejszy niż 30%.

4. Ustala się obsługę komunikacyjną z dróg, o których mowa w § 14 pkt 1.


Rozdział 3.
Ustalenia końcowe

§ 28. Wykonanie uchwały powierza się Prezydentowi Miasta Oświęcim.

§ 29. Uchwała wchodzi w życie po upływie 14 dni od jej ogłoszenia w Dzienniku Urzędowym Województwa Małopolskiego.

Przewodniczący Rady

Piotr Hertig

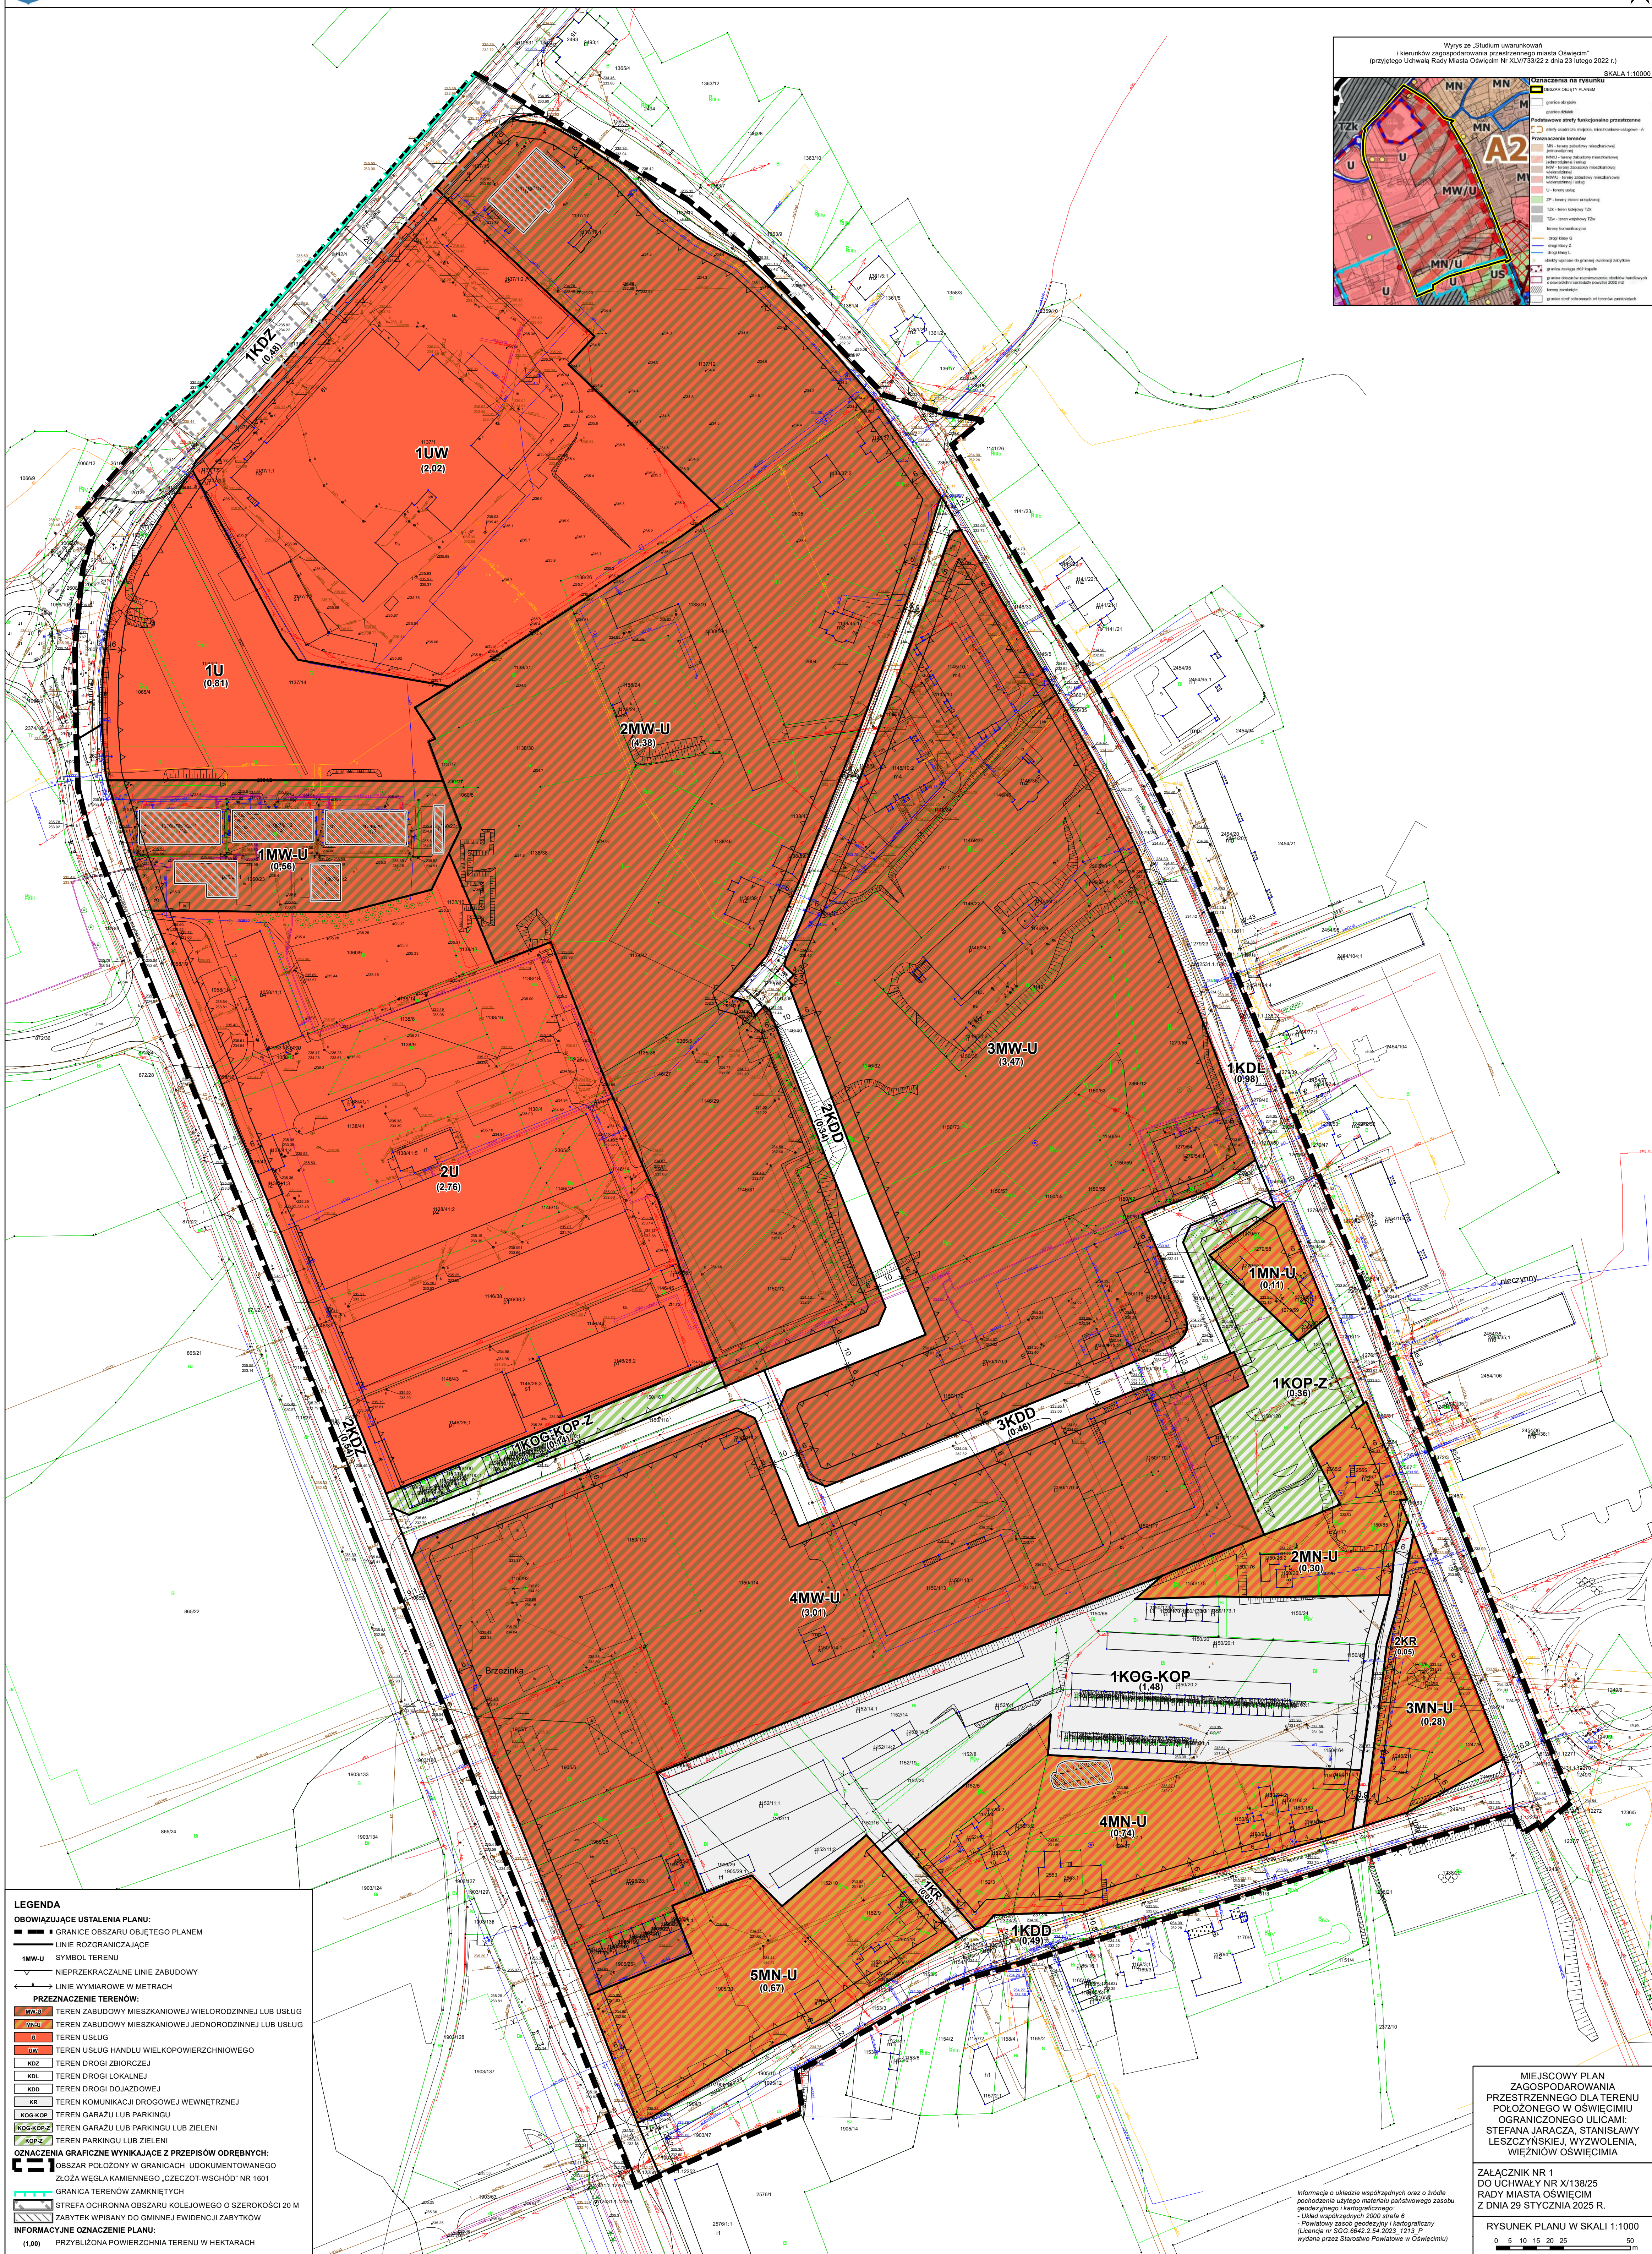

Załącznik Nr 2 do uchwały Nr X/138/25
Rady Miasta Oświęcim
z dnia 29 stycznia 2025 r.

Rozstrzygnięcie o sposobie rozpatrzenia uwag do projektu planu

Projekt planu został wyłożony do publicznego wglądu w dniach od 27.06.2024 r. do 26.07.2024 r., z terminem wnoszenia uwag do dnia 09.08.2024 r. W wyznaczonym terminie wpłynęły 2 uwagi, które nie zostały uwzględnione przez Prezydenta Miasta Oświęcim.

W związku z ujawnieniem zabytkowego schronu przeciwlotniczego LSD, położonego przy ul. Jaracza 8, konieczne było uwzględnienia tego zabytku w projekcie planu, ponowienie procedury uzgadniania z Małopolskim Wojewódzkim Konserwatorem Zabytków oraz ponowne wyłożenie do publicznego wglądu. Projekt planu został ponownie wyłożony do publicznego wglądu w dniach od 29.10.2024 r. do 29.11.2024 r., z terminem wnoszenia uwag do dnia 13.12.2024 r. Przedmiotem wyłożenia były wyłącznie ustalenia tekstowe projektu planu oraz oznaczenie graficzne na rysunku projektu planu, dotyczące zabytkowego schronu przeciwlotniczego LSD, położonego przy ul. Jaracza 8. W wyznaczonym terminie wpłynęła 1 uwaga, która nie została uwzględniona przez Prezydenta Miasta Oświęcim.

Rada Miasta Oświęcim, działając na podstawie art. 20 ust. 1 ustawy z dnia 27 marca 2003 r. o planowaniu i zagospodarowaniu przestrzennym (t.j. Dz. U. z 2024 r. poz. 1130 z późn. zm.) oraz art. 67 ust. 3 ustawy z dnia 7 lipca 2023 r. o zmianie ustawy o planowaniu i zagospodarowaniu przestrzennym oraz niektórych innych ustaw (Dz. U. z 2023 r. poz. 1688), postanawia rozstrzygnąć uwagi, które nie zostały uwzględnione przez Prezydenta Miasta Oświęcim, zgodnie z poniższym wykazem:

Wykaz uwag, które nie zostały uwzględnione przez Prezydent Miasta Oświęcim					
Lp.	Data wpływu uwagi /dd.mm.rrrr/	Oznaczenie obszaru, którego dotyczy uwaga	Sposób rozpatrzenia uwagi przez Radę Miasta Oświęcim		Uwagi
			Uwaga uwzględniona	Uwaga niewzględniona	
1	2	3	4	5	6
Uwagi złożone w trakcie 1. wyłożenia do publicznego wglądu w dniach od 27.06.2024 r. do 26.07.2024 r.					
1.	02.07.2024	Teren 4MN-U	-	Uwaga niewzględniona	<u>Zgłoszono następującą uwagę:</u> - proszę dopuścić pod adresem Jaracza 8 w Oświęcimiu zabudowę dwóch kolejnych budynków wielorodzinnych do pięciu kondygnacji. <u>Sposób rozpatrzenia uwagi:</u> - uwaga niewzględniona – projekt planu przeznacza przedmiotową nieruchomość pod zabudowę mieszkaniową jednorodzinną lub usługi (4MN-U) zgodnie z kierunkami określonymi w Studium. Ze względu na istniejącą zabudowę mieszkaniową jednorodzinną nie przewidziano możliwości realizacji zabudowy wielorodzinnej przy ul. Jaracza.
2.	02.08.2024	Cały obszar objęty planem	-	Uwaga niewzględniona	<u>Zgłoszono następujące uwagi:</u> 1. Zabudowa mieszkalna nie większa niż 3 kondygnacje.

				2. Ustalenia ilości miejsc parkingowych co najmniej 2 na jedno mieszkanie lub lokal usługowy, które są weryfikowalne. 3. Wprowadzenie terenu zielonego na opracowanym planie co najmniej w 30 do 40 procent, gdyż obecnie jest całkowity brak. 4. Teren oznaczony 3MW-U – wprowadzenie zabudowy tylko jednorodzinnej i usług, a także wprowadzenie tam terenów zielonych (odpowiadających obecnemu stanowi faktycznemu), a także wprowadzenie tam terenu pod budowę parkingu dla mieszkańców ulic Więźniów Oświęcimia i Powstańców Warszawy. <u>Sposób rozpatrzenia uwagi:</u> Ad. 1. uwaga nieuwzględniona – projekt planu określa wysokość zabudowy do 20 m i 6 kondygnacji nadziemnych dla zabudowy mieszkaniowej wielorodzinnej oraz do 12 m i 3 kondygnacji nadziemnych dla zabudowy mieszkaniowej jednorodzinnej. W aktualnie obowiązującym planie miejscowym wysokość dla zabudowy mieszkaniowej wielorodzinnej również jest ustalona na poziomie 20 m. W sąsiedztwie planu, przy ul. Więźniów Oświęcimia zlokalizowane są 5-kondygnacyjne budynki wielorodzinne. Wprowadzenie zabudowy wielorodzinnej jest zgodne z kierunkami określonymi w Studium, a parametry wysokości zabudowy zostały ustalone w nawiązaniu do obowiązującego planu miejscowego oraz sąsiadującej zabudowy wielorodzinnej, położonej przy ul. Więźniów Oświęcimia. Ad. 2. uwaga nieuwzględniona, uwaga bezzasadna – projekt planu określa min. liczbę miejsc postojowych w ilości 2 stanowisk na 1 lokal mieszkalny oraz 1 stanowisko na każde rozpoczęte 50 m² powierzchni użytkowej usług albo 1 stanowisko na 5 zatrudnionych. Ad. 3. uwaga nieuwzględniona – w obecnie obowiązującym planie miejscowym wszystkie tereny przeznaczone są pod zabudowę (usługową oraz mieszkaniową wielorodzinną), projekt planu wprowadza zmianę przeznaczenia części terenów usługowych pod zabudowę mieszkaniową wielorodzinną, zgodnie z aktualnymi kierunkami rozwoju określonymi w Studium dla tego rejonu miasta. Przeznaczenie 30-40% powierzchni planu oznaczałoby zmianę zasad zagospodarowania terenów, które do tej pory przeznaczone były pod zabudowę, co może pociągać za sobą konieczność wypłaty odszkodowania albo wykupienia nieruchomości przez miasto. Jednocześnie należy zwrócić uwagę na ustalenia szczegółowe dla terenów, w których dla wszystkich terenów przeznaczonych pod zabudowę ustalono udział powierzchni biologicznie czynnej: nie mniejszy niż 30%. Oznacza to, że co najmniej 30% wszystkich terenów przeznaczonych pod zabudowę musi pozostać jako tereny otwarte. W obowiązującym planie miejscowym dla terenów U ustalono
--	--	--	--	---

					minimalnych udział powierzchni biologicznie czynnej na poziomie 20%, a dla terenów MW i UC na poziomie 10%. Aktualnie projekt planu zwiększa ten wskaźnik dla wszystkich terenów przeznaczonych pod zabudowę min. 30%. Ad. 4. uwaga nieuwzględniona – przeznaczenie terenu 3MW-U pod zabudowę mieszkaniową jednorodzinną nie jest zgodne z kierunkami określonymi w Studium. Również obowiązujący plan miejscowy przeznacza część tego terenu pod zabudowę wielorodzinną (teren 2A 12MW) z możliwością zabudowy do 20 m oraz minimalnym udziałem powierzchni biologicznie czynnej na poziomie 10%. Zmiana zasad zagospodarowania terenów, które do tej pory przeznaczone są pod zabudowę, a miałyby zostać przeznaczone pod zieleń i parking, może pociągać za sobą konieczność wypłaty odszkodowania albo wykupienia nieruchomości przez miasto. Należy zwrócić uwagę, że przeznaczenie terenu 3MW-U jest zgodne z dominującą funkcją przy ul. Więźniów Oświęcimia (zabudowa wielorodzinna położona po wschodniej stronie ulicy, poza obszarem opracowania).
Uwagi złożone w trakcie 2. wyłożenia do publicznego wglądu w dniach od 29.10.2024 r. do 29.11.2024 r.					
1.	29.10.2024	Teren 4MN-U	-	Uwaga nieuwzględniona	<u>Zgłoszono następującą uwagę:</u> - proszę dopuścić pod adresem Jaracza 8 w Oświęcimiu zabudowę dwóch kolejnych budynków wielorodzinnych do pięciu kondygnacji, - proszę o zgodę na wyburzenie lub przeniesienie poniemieckiego schronu z wskazanej posesji. <u>Sposób rozpatrzenia uwagi:</u> - uwaga nieuwzględniona – projekt planu został wyłożony w ograniczonym zakresie tj. w zakresie ustaleń ogólnych, zapisanych w § 9 ust. 1 pkt 4, ust. 2 oraz ust. 3 oraz oznaczenia graficznego – zabytku wpisanego do gminnej ewidencji zabytków, który został ujawniony na rysunku planu. Uwaga dotycząca dopuszczenie dwóch kolejnych budynków wielorodzinnych do pięciu kondygnacji nie dotyczy przedmiotu wyłożenia. Przedmiotem wyłożenia są wyłącznie ustalenia tekstowe projektu planu miejscowego oraz oznaczenie graficzne na rysunku projektu planu miejscowego, które zostały zmienione w związku z ujawnieniem w trakcie procedury planistycznej zabytkowego schronu przeciwlotniczego LSD, położonego przy ul. Jaracza 8 oraz koniecznością uwzględnienia tego zabytku wpisanego do gminnej ewidencji zabytków w projekcie planu miejscowego. Wszelkie działania związane z wyburzeniem lub przeniesieniem zabytku określają przepisy odrębne z zakresu ochrony zabytków i opiece nad zabytkami.

Przewodniczący Rady

Piotr Hertig

Załącznik Nr 3 do uchwały Nr X/138/25
Rady Miasta Oświęcim
z dnia 29 stycznia 2025 r.

Rozstrzygnięcie o sposobie realizacji, zapisanych w planie, inwestycji z zakresu infrastruktury technicznej, które należą do zadań własnych gminy oraz zasadach ich finansowania, zgodnie z przepisami o finansach publicznych

Na podstawie art. 20 ust. 1 ustawy z dnia 27 marca 2003 r. o planowaniu i zagospodarowaniu przestrzennym (t. j. Dz. U. z 2024 r. poz. 1130 z późn. zm.) Rada Miasta Oświęcim zarządza, co następuje:

Inwestycje z zakresu infrastruktury technicznej, które należą do zadań własnych gminy będą finansowane z budżetu miasta, w tym ze środków pozyskiwanych z funduszy Unii Europejskiej oraz z innych środków zewnętrznych.

Przewodniczący Rady

Piotr Hertig

Załącznik Nr 4 do uchwały Nr X/138/25

Rady Miasta Oświęcim

z dnia 29 stycznia 2025 roku

Zalacznik4.gml

Dane przestrzenne, o których mowa w art. 67a ust. 3 i 5 ustawy z dnia 27 marca 2003 r. o planowaniu i zagospodarowaniu przestrzennym (j. t. Dz. U. z 2022 r. poz. 503 z późn. zm.) ujawnione zostaną po kliknięciu w ikonę