



DZIENNIK URZĘDOWY

WOJEWÓDZTWA ŚLĄSKIEGO

Katowice, dnia 27 października 2022 r.

Poz. 6671

UCHWAŁA NR 990/LVI/2022 RADY MIASTA RYBNIKA

z dnia 20 października 2022 r.

w sprawie uchwalenia miejscowego planu zagospodarowania przestrzennego dla części miasta Rybnika obejmującej obszar w rejonie ulicy Sportowej (MPZP 54-40)

Na podstawie art. 18 ust. 2 pkt 5 ustawy z dnia 8 marca 1990 r. o samorządzie gminnym (tekst jednolity Dz. U. z 2022 r. poz. 559 ze zm.), art. 20 ust. 1 ustawy z dnia 27 marca 2003 r. o planowaniu i zagospodarowaniu przestrzennym (tekst jednolity Dz. U. z 2022 r. poz. 503 ze zm.) oraz w związku z uchwałą Nr 731/XLVII/2018 Rady Miasta Rybnika z dnia 19 kwietnia 2018 r. w sprawie przystąpienia do sporządzenia miejscowego planu zagospodarowania przestrzennego dla części miasta Rybnika (MPZP 54), po stwierdzeniu, że projekt miejscowego planu zagospodarowania przestrzennego nie narusza ustaleń studium uwarunkowań i kierunków zagospodarowania przestrzennego miasta Rybnika przyjętego uchwałą nr 370/XXIII/2016 Rady Miasta Rybnika z dnia 30 czerwca 2016 r. ze zm., na wniosek Prezydenta Miasta Rybnika, po zaopiniowaniu przez Komisję Gospodarki Przestrzennej i Działalności Gospodarczej,

Rada Miasta Rybnika uchwała:

Rozdział 1. Przepisy ogólne

§ 1. 1. Miejscowy plan zagospodarowania przestrzennego dla części miasta Rybnika obejmującej obszar w rejonie ulicy Sportowej (MPZP 54-40), dalej zwany jest planem.

2. Plan obejmuje obszar o powierzchni około 7,56 ha, przedstawiony na rysunku planu.

§ 2. 1. Uchwała obejmuje ustalenia planu zawarte w treści uchwały, stanowiące tekst planu oraz w części graficznej planu, którą stanowi rysunek planu, będący załącznikiem do uchwały.

2. Załącznikami do uchwały są:

- 1) rysunek planu w skali 1:1000, stanowiący załącznik nr 1;
- 2) rozstrzygnięcie Rady Miasta Rybnika o sposobie rozpatrzenia uwag do projektu miejscowego planu zagospodarowania przestrzennego, stanowiący załącznik nr 2;
- 3) rozstrzygnięcie Rady Miasta Rybnika o sposobie realizacji, zapisanych w planie, inwestycji z zakresu infrastruktury technicznej, które należą do zadań własnych gminy, oraz zasadach ich finansowania, zgodnie z przepisami o finansach publicznych, stanowiące załącznik nr 3;
- 4) dane przestrzenne, stanowiące załącznik nr 4.

§ 3. 1. Następujące oznaczenia graficzne na rysunku planu są obowiązującymi ustaleniami planu:

- 1) granica obszaru objętego planem;

- 2) linie rozgraniczające tereny o różnym przeznaczeniu lub różnych zasadach zagospodarowania, zwane dalej liniami rozgraniczającymi;
- 3) nieprzekraczalne linie zabudowy;
- 4) symbole terenów o określonym przeznaczeniu oraz ustalonych zasadach i warunkach zagospodarowania:
 - a) **1U, 2U, 3U, 4U** – tereny zabudowy usługowej,
 - b) **1ZP** – teren zieleni urządzonej,
 - c) **1KP** – teren parkingu,
 - d) **1KDZ** – teren drogi publicznej klasy drogi zbiorczej,
 - e) **1KDW** – teren drogi wewnętrznej;
- 5) granice terenów pod budowę urządzeń wytwarzających energię z odnawialnych źródeł energii o mocy przekraczającej 100 kW, z wyjątkiem urządzeń wykorzystujących siłę wiatru oraz biogaz;
- 6) granice stref ochronnych terenów pod budowę urządzeń wytwarzających energię z odnawialnych źródeł energii o mocy przekraczającej 100 kW, z wyjątkiem urządzeń wykorzystujących siłę wiatru oraz biogaz.

2. Wyznacza się na rysunku planu teren i obiekt chroniony ustaleniami planu:

- 1) granicę strefy ochrony konserwatorskiej;
- 2) obiekt zabytkowy – wieża ciśnień, obecnie wieża widokowa.

3. Określa się na rysunku planu granicę terenu i obiektów podlegających ochronie, na podstawie odrębnych przepisów:

- 1) obiekty wpisane do rejestru zabytków;
- 2) obszar wpisany do rejestru zabytków.

4. Obszar objęty planem znajduje się w całości w granicach:

- 1) udokumentowanego złoża węgla kamiennego i metanu jako kopaliny towarzyszącej „Rydułtowy I”;
- 2) obszaru i terenu górniczego „Rydułtowy II”.

§ 4. Określenia stosowane w uchwale oznaczają:

- 1) **teren** – wydzielona liniami rozgraniczającymi część obszaru objętego planem, o określonym przeznaczeniu i ustalonych zasadach lub warunkach zagospodarowania, wyróżniona symbolem terenu składającym się z numeru i oznaczenia literowego, w którym numer wyróżnia teren spośród innych terenów na obszarze objętym planem, zaś oznaczenie literowe oznacza przeznaczenie terenu;
- 2) **nieprzekraczalna linia zabudowy** – linia, w której może być usytuowana ściana budynku bez prawa jej przekraczania w kierunku linii rozgraniczającej terenu;
- 3) **przeznaczenie podstawowe** – rodzaj przeznaczenia terenu, które zostało ustalone planem jako jedyne lub przeważające na danym terenie;
- 4) **wielkość powierzchni zabudowy** – parametr, wyrażony jako procentowy udział powierzchni zabudowy tj. powierzchni zabudowanej budynkami, liczonej po obrysie zewnętrznym ścian, a w przypadku nadwieszzeń, podcieni z podporami czy przejazdów – po obrysie zewnętrznym ścian wyższych kondygnacji, w powierzchni działki budowlanej;
- 5) **powierzchnia całkowita zabudowy** – suma powierzchni całkowitych wszystkich budynków na działce budowlanej, gdzie powierzchnię całkowitą budynku stanowi suma powierzchni całkowitych wszystkich kondygnacji nadziemnych, mierzonych na poziomie posadzki po jego zewnętrznym obrysie, z uwzględnieniem tynków, okładzin i balustrad;
- 6) **wysokość budowli** – wysokość mierzona od poziomu terenu w najniższym punkcie styku z budowlą do górnej krawędzi najwyższej położonego elementu budowli;
- 7) **biura** – obiekty lub lokale służące działalności związanej z funkcjonowaniem organizacji, zarządzaniem, finansami, ubezpieczeniami, doradztwem, pośrednictwem, wynajmem, projektowaniem, informatyką,

- archiwizowaniem, w tym elektronicznym (serwerownie), działalnością wydawniczą, reklamą, tłumaczeniami;
- 8) **gastronomia** – obiekty lub lokale służące działalności związanej z wyżywieniem i obsługą gastronomiczną, w tym restauracje, stołówki, bary, kawiarnie;
 - 9) **handel detaliczny** – obiekty lub lokale służące sprzedaży detalicznej o powierzchni sprzedaży nie większej niż 2000 m², z wyłączeniem stacji tankowania paliw, w tym konwencjonalnych;
 - 10) **kultura** – obiekty lub lokale służące działalności związanej z upowszechnianiem kultury, w tym domy kultury, kluby tematyczne, biblioteki, kina, teatry, filharmonie, opery, muzea, galerie sztuki, wystawy i ekspozycje;
 - 11) **łączność i telekomunikacja** – obiekty lub lokale służące działalności związanej z przetwarzaniem i przesyłaniem informacji, w tym poczty, centrale telefoniczne, radio i telewizja, studia nagrań;
 - 12) **nauka** – obiekty lub lokale służące działalności związanej ze szkolnictwem wyższym oraz jednostkami naukowymi i badawczymi;
 - 13) **obsługa komunikacji drogowej** – obiekty lub lokale związane z obsługą ruchu drogowego, w tym miejsca obsługi podróżnych, stacje tankowania paliw, w tym konwencjonalnych, wraz z towarzyszącymi obiektami usługowymi, myjnie samochodowe, garaże dla samochodów osobowych;
 - 14) **opieka nad zwierzętami** – obiekty lub lokale służące działalności związanej z opieką nad zwierzętami, w tym gabinety i lecznice weterynaryjne, hotele i schroniska dla zwierząt;
 - 15) **produkcja drobna** – obiekty lub lokale związane z prowadzeniem działalności wytwórczej, w tym piekarnie, cukiernie, ciastkarnie, lodziarnie, a także zakłady poligraficzne;
 - 16) **rozrywka** – obiekty lub lokale służące działalności związanej z rozrywką, w tym dyskoteki, kluby muzyczne, puby, kasyna, punkty gier losowych, kręgielnie;
 - 17) **sport i rekreacja** – obiekty lub lokale służące działalności związanej z usługami sportu i rekreacji, w tym stadiony, hale sportowe, boiska, pola golfowe, tory wyścigowe, baseny, siłownie, łaźnie i sauny;
 - 18) **usługi drobne** – obiekty lub lokale służące działalności związanej z wytwarzaniem artykułów użytku osobistego, domowego i biurowego, w tym obiekty lub lokale usług krawieckich, szewskich, rymarskich, fotograficznych, introligatorskich, jubilerskich, lutniczych, zegarmistrzowskich, ślusarskich, stolarskich i szklarskich;
 - 19) **usługi obsługi ruchu turystycznego** – obiekty hotelarskie w rozumieniu art. 36 ustawy z dnia 29 sierpnia 1997 r. o usługach hotelarskich oraz usługach pilotów wycieczek i przewodników turystycznych (tekst jednolity Dz. U. z 2020 r. poz. 2211), w których są świadczone usługi hotelarskie;
 - 20) **usługi oświatowo-wychowawcze** – obiekty lub lokale służące działalności związanej z oświatą i wychowaniem takie jak żłobek lub klub dziecięcy w rozumieniu ustawy z dnia 4 lutego 2011 r. o opiece nad dziećmi w wieku do lat 3 (tekst jednolity Dz. U. z 2022 r. poz. 1324 ze zm.) oraz przedszkole, szkoła bądź placówka, o których mowa w art. 2 ustawy z dnia 14 grudnia 2016 r. Prawo oświatowe (tekst jednolity Dz. U. z 2021 r. poz. 1082 ze zm.);
 - 21) **usługi pielęgnacyjne** – obiekty lub lokale służące działalności związanej z usługami kosmetyczno-pielęgnacyjnymi, w tym gabinety kosmetyczne, fryzjerskie, studia wizażu, studia tatuażu;
 - 22) **usługi wystawienniczo-targowe** – obiekty lub lokale służące działalności związanej z targami i wystawiennictwem wielkoprzestrzennym;
 - 23) **usługi zdrowia** – obiekty lub lokale służące działalności związanej z opieką medyczną, w tym gabinety lekarskie, gabinety zabiegowe, przychodnie lekarskie oraz szpitale.

Rozdział 2.

Ustalenia dla obszaru objętego planem

§ 5. W zakresie zasad ochrony i kształtowania ładu przestrzennego:

- 1) nakazuje się lokalizowanie budynków na danym obszarze planu zgodnie z wyznaczonymi na rysunku planu nieprzekraczalnymi liniami zabudowy;

- 2) wobec legalnie istniejących w dniu wejścia w życie planu miejscowego obiektów budowlanych, niezgodnych z jego ustaleniami, dopuszcza się:
 - a) w przypadku ich zlokalizowania w całości lub w części poza wyznaczonymi w planie nieprzekraczalnymi liniami zabudowy, zmianę sposobu ich użytkowania oraz prowadzenia w tych obiektach robót budowlanych za wyjątkiem rozbudowy poza te linie,
 - b) w przypadku niezgodności z przeznaczeniem poszczególnych terenów, w których się znajdują, prowadzenie w tych obiektach robót budowlanych polegających na przebudowie bądź remoncie,
 - c) w przypadku niezgodności z parametrami i wskaźnikami kształtowania zabudowy oraz zagospodarowania terenu określonymi w planie dla poszczególnych terenów, w których się znajdują, zmianę sposobu ich użytkowania oraz prowadzenie w tych obiektach robót budowlanych polegających na przebudowie bądź remoncie;
- 3) zakazuje się stosowania pokrycia elewacji w formie paneli z tworzyw sztucznych typu siding, blachy falistej lub trapezowej na terenach oznaczonych symbolami **1U, 2U, 3U, 4U**;
- 4) dopuszcza się stosowanie na obiektach budowlanych każdego rodzaju dachu, z zastrzeżeniem, że kąt nachylenia połaci dachu nie może być większy niż 45°;
- 5) dopuszcza się sytuowanie budynku na działce budowlanej w odległości 1,5 m od granicy tej działki lub bezpośrednio przy jej granicy, z zastrzeżeniem pkt 1;
- 6) dopuszcza się na wszystkich terenach lokalizowanie dojść, dojazdów, w tym do działek budowlanych, oraz ścieżek rowerowych;
- 7) dopuszcza się na wszystkich terenach przeznaczonych pod zabudowę lokalizowanie parkingów;
- 8) dopuszcza się na wszystkich terenach lokalizowanie sieci uzbrojenia terenu;
- 9) dopuszcza się na wszystkich terenach lokalizowanie obiektów małej architektury;
- 10) ustala się maksymalną wysokość budowli – 25 m, z zastrzeżeniem pkt 11 i 12;
- 11) ustala się maksymalną wysokość infrastruktury elektroenergetycznej i telekomunikacyjnej na potrzeby elektroenergetyki – 50 m;
- 12) ustala się maksymalną wysokość wiat – 3,5 m.

§ 6. W zakresie zasad ochrony środowiska, przyrody i krajobrazu:

- 1) nakaz zachowania istniejących drzew, z zastrzeżeniem pkt 2;
- 2) dopuszcza się usunięcie istniejących drzew w sytuacji gdy stanowią one bezpośrednie zagrożenie dla życia lub mienia bądź kolidują z planowanym zagospodarowaniem terenu wyłącznie w sytuacji wykonania nasadzeń zastępczych bądź przesadzeń.

§ 7. W zakresie zasad ochrony dziedzictwa kulturowego i zabytków, w tym krajobrazów kulturowych, oraz dóbr kultury współczesnej:

- 1) wyznacza się na rysunku planu obiekty i obszar wpisane do rejestru zabytków – zespół zabudowy oraz najbliższe otoczenie dawnej kopalni Ignacy-Hoym (obecnie Zabytkowa Kopalnia Ignacy w Rybniku) z 1780-1920 r., zlokalizowany przy ulicy Ignacego Mościckiego i Sportowej, wpisany do rejestrów zabytków pod numerem A/165/05, położony w terenie oznaczonym symbolem **1U**;
- 2) ustala się ochronę konserwatorską oznaczonego graficznie na rysunku planu obiektu zabytkowego – wieża ciśnień, obecnie wieża widokowa, położonego w terenie oznaczonym symbolem **1U**;
- 3) ochrona konserwatorska, o której mowa w punkcie 2, obejmuje:
 - a) nakaz zachowania podstawowych cech budynku (wysokości, gabarytów, formy dachu i rodzaju pokrycia),
 - b) nakaz stosowania w budynku stolarki odtwarzającej kształt i formę stolarki pierwotnej,
 - c) zakaz stosowania dociepleń zewnętrznych i okładzin elewacji budynku;

4) ustala się ochronę konserwatorską w ramach strefy ochrony konserwatorskiej, w której obowiązuje zakaz stosowania na elewacjach budynków materiałów okładzinowych z tworzyw sztucznych.

§ 8. Obowiązują następujące ustalenia dotyczące granic i sposobów zagospodarowania terenów podlegających ochronie, na podstawie odrębnych przepisów, terenu górniczego:

- 1) na obszarze objętym planem występuje udokumentowane złożę węgla kamiennego i metanu jako kopaliny towarzyszącej „Rydułtowy I”;
- 2) obszar objętym planem zlokalizowany jest w granicach obszaru i terenu górniczego „Rydułtowy II”;
- 3) w obszarze i terenie górniczym, o których mowa w pkt 2, obowiązuje nakaz uwzględniania aktualnych czynników geologiczno-górniczych przy budowie bądź przebudowie obiektów budowlanych.

§ 9. 1. W zakresie szczegółowych zasad i warunków scalania i podziału nieruchomości ustala się, z zastrzeżeniem ust. 2:

- 1) minimalna powierzchnia nowo wydzielanych działek – 500 m²;
- 2) minimalna szerokość frontów działek nie mniejsza niż 18 m;
- 3) kąt położenia granicy działek do pasa drogowego zawarty w przedziale pomiędzy 60° a 120°.

2. Dopuszcza się działki o innych parametrach w przypadku:

- 1) dokonywania podziałów pod drogi, sieci, obiekty i urządzenia infrastruktury technicznej;
- 2) dokonywania podziałów mających na celu uregulowanie spraw własnościowych oraz poprawę możliwości zagospodarowania istniejących działek.

3. Nie ustala się obszarów wymagających przeprowadzenia scaleń i podziałów nieruchomości.

§ 10. Zasady modernizacji, rozbudowy i budowy systemów komunikacji:

- 1) obsługa komunikacyjna obszaru planu poprzez drogi oznaczone symbolami **1KDZ**, **1KDW** oraz poprzez przyległą do obszaru objętego planem drogę publiczną klasy drogi lokalnej (ulica Mościckiego);
- 2) droga oznaczona symbolem **1KDZ** stanowi publiczny układ komunikacyjny;
- 3) droga oznaczona symbolem **1KDZ** zapewnia połączenie z zewnętrznym układem komunikacyjnym;
- 4) ustala się następujące szerokości drogi publicznej i drogi wewnętrznej w liniach rozgraniczających z dopuszczeniem poszerzeń w rejonie skrzyżowań, zgodnie z rysunkiem planu:
 - a) droga oznaczona symbolem **1KDZ** – od 10,8 m do 30 m,
 - b) droga oznaczona symbolem **1KDW** – 5,0 m;
- 5) nakazuje się zapewnienie co najmniej:
 - a) 1 miejsca do parkowania na 1 lokal mieszkalny lokalizowany w budynkach o innych funkcjach niż mieszkaniowe oraz 1 miejsca przeznaczonego na parkowanie pojazdów zaopatrzonych w kartę parkingową na każde 15 miejsc do parkowania,
 - b) 1 miejsca do parkowania na każde 100 m² powierzchni użytkowej budynku usługowego, lecz nie mniej niż 2 miejsc do parkowania oraz 1 miejsca przeznaczonego na parkowanie pojazdów zaopatrzonych w kartę parkingową na każde 15 miejsc do parkowania, z zastrzeżeniem pkt 6;
- 6) dopuszcza się przy obliczaniu wymaganej liczby miejsc do parkowania, uzależnionej od powierzchni budynku usługowego, uwzględnienie jego powierzchni użytkowej pomniejszonej o powierzchnię pomieszczeń pomocniczych, technicznych, gospodarczych i technologicznych nieprzeznaczonych na pobyt ludzi, powierzchnię magazynową oraz zaplecze komunikacyjne, w tym powierzchnię garażową;
- 7) nakazuje się lokalizowanie wszystkich miejsc do parkowania przewidzianych do obsługi w ramach działek budowlanych, na których te obiekty są usytuowane, z zastrzeżeniem pkt 8;
- 8) dopuszcza się bilansowanie wymaganej liczby miejsc do parkowania, uzależnionej od powierzchni budynku usługowego zlokalizowanego na terenach oznaczonych symbolami **1U**, **3U** miejscami do parkowania na parkingu stanowiącym teren oznaczony symbolem **1KP**;

9) dopuszcza się realizację miejsc do parkowania, w tym miejsc przeznaczonych na parkowanie pojazdów zaopatrzonych w kartę parkingową, w dowolnej formie.

§ 11. 1. W zakresie zasad modernizacji, rozbudowy i budowy infrastruktury technicznej:

- 1) nakazuje się lokalizowanie sieci uzbrojenia terenu w liniach rozgraniczających drogi publicznej oraz drogi wewnętrznej, z zastrzeżeniem pkt 2;
- 2) dopuszcza się lokalizowanie sieci uzbrojenia poza liniami rozgraniczającymi drogi publicznej oraz drogi wewnętrznej o ile jest to technicznie uzasadnione w powiązaniu z fizjografią, istniejącymi obiektami, kierunkami ogrodzeń lub kierunkami podziałów własnościowych oraz w sposób umożliwiający realizację ustalonego dla danego terenu zagospodarowania i kształtowania zabudowy zgodnej z jego przeznaczeniem.

2. W zakresie zaopatrzenia w wodę, w tym do celów przeciwpożarowych, ustala się zaopatrzenie w wodę z istniejącej bądź projektowanej sieci wodociągowej, z zastrzeżeniem przepisów rozporządzenia Ministra Infrastruktury z dnia 12 kwietnia 2002 r. w sprawie warunków technicznych, jakim powinny odpowiadać budynki i ich usytuowanie (tekst jednolity Dz. U. z 2022 r. poz. 1225).

3. W zakresie odprowadzania ścieków:

- 1) nakazuje się odprowadzenie ścieków bytowych do miejskiej kanalizacji sanitarnej, z zastrzeżeniem przepisów ustawy z dnia 13 września 1996 r. o utrzymaniu czystości i porządku w gminach (tekst jednolity Dz. U. z 2022 r. poz. 1297 ze zm.);
- 2) nakazuje się odprowadzenie wód opadowych i roztopowych z działek budowlanych zgodnie z przepisami rozporządzenia Ministra Infrastruktury z dnia 12 kwietnia 2002 r. w sprawie warunków technicznych, jakim powinny odpowiadać budynki i ich usytuowanie;
- 3) nakazuje się odprowadzenie wód opadowych i roztopowych z dróg zgodnie z przepisami rozporządzenia Ministra Infrastruktury z dnia 24 czerwca 2022 roku w sprawie przepisów techniczno-budowlanych dotyczących dróg publicznych (Dz. U. z 2022 r. poz. 1518).

4. W zakresie zaopatrzenia w energię elektryczną ustala się dostawę energii elektrycznej z:

- 1) istniejącej i projektowanej sieci elektroenergetycznej, lub;
- 2) urządzeń wytwarzających energię z odnawialnych źródeł energii z wyjątkiem urządzeń wykorzystujących siłę wiatru oraz biogaz, z zastrzeżeniem pkt 3;
- 3) urządzenia o mocy przekraczającej 100 kW mogą być lokalizowane na danym terenie, wyłącznie na dachach i ścianach budynków, jako instalacje pracujące na potrzeby obiektów na nim zlokalizowanych.

5. W zakresie zaopatrzenia w gaz ustala się dostawę gazu z istniejącej i projektowanej sieci gazowej.

6. W zakresie zaopatrzenia w ciepło – nakazuje się dostawę ciepła poprzez:

- 1) lokalne bądź indywidualne źródło ciepła, z wykorzystaniem istniejącej bądź projektowanej sieci gazowej lub ciepłowniczej, lub;
- 2) lokalne bądź indywidualne źródło ciepła z wykorzystaniem istniejącej bądź projektowanej sieci elektroenergetycznej, lub;
- 3) lokalne bądź indywidualne źródło ciepła z wykorzystaniem urządzeń wytwarzających energię z odnawialnych źródeł energii z wyjątkiem urządzeń wykorzystujących siłę wiatru oraz biogaz, z zastrzeżeniem pkt 4;
- 4) urządzenia o mocy przekraczającej 100 kW mogą być lokalizowane na danym terenie, wyłącznie na dachach i ścianach budynków, jako instalacje pracujące na potrzeby obiektów na nim zlokalizowanych.

7. W zakresie gospodarki odpadami:

- 1) zakazuje się prowadzenia działalności związanej wyłącznie z gospodarowaniem odpadami za wyjątkiem zbierania i przetwarzania odpadów wytwarzanych jako element towarzyszący prowadzeniu działalności zgodnej z przeznaczeniem terenu;
- 2) nakazuje się lokalizowanie miejsc na pojemniki służące do czasowego gromadzenia odpadów stałych, jako osłoniętych od strony drogi publicznej i drogi wewnętrznej.

8. W zakresie zaopatrzenia w sieć teletechniczną ustala się obsługę telekomunikacyjną z istniejącej i projektowanej sieci telekomunikacyjnej.

§ 12. Dla wszystkich terenów objętych planem ustala się stawkę procentową, na podstawie której ustala się opłatę, o której mowa w art. 36 ust. 4 ustawy z dnia 27 marca 2003 r. o planowaniu i zagospodarowaniu przestrzennym, w wysokości 30%.

Rozdział 3.

Ustalenia dotyczące przeznaczenia terenów, a także ustalenia dotyczące zasad kształtowania zabudowy oraz wskaźników zagospodarowania terenu

§ 13. 1. Wyznacza się teren zabudowy usługowej, oznaczony symbolem **1U**, dla którego ustala się przeznaczenie podstawowe – zabudowa usługowa, w ramach której dopuszcza się:

- 1) biura;
- 2) gastronomię;
- 3) handel detaliczny;
- 4) kulturę;
- 5) łączność i telekomunikację;
- 6) naukę;
- 7) rozrywkę;
- 8) usługi obsługi ruchu turystycznego;
- 9) usługi oświatowo-wychowawcze;
- 10) usługi wystawienniczo-targowe.

2. Dla części terenu wyznaczonego w ust. 1, oznaczonego graficznie na rysunku planu dopuszcza się lokalizowanie urządzeń wytwarzających energię z odnawialnych źródeł energii o mocy przekraczającej 100 kW, z wyjątkiem urządzeń wykorzystujących siłę wiatru oraz biogaz, z zastrzeżeniem § 11 ust. 4 pkt 3 i ust. 6 pkt 4.

3. Dla terenu wyznaczonego w ust. 1 ustala się następujące parametry i wskaźniki kształtowania zabudowy oraz zagospodarowania terenu:

- 1) maksymalna wielkość powierzchni zabudowy w stosunku do powierzchni działki budowlanej – 50%;
- 2) minimalny udział procentowy powierzchni biologicznie czynnej w odniesieniu do powierzchni działki budowlanej – 20%;
- 3) intensywność zabudowy:
 - a) minimalna – 0,02,
 - b) maksymalna – 1,6;
- 4) maksymalna wysokość budynków – 16 m z zastrzeżeniem pkt 5;
- 5) maksymalna wysokość dawnej wieży ciśnień – 46 m;
- 6) linia zabudowy – zgodnie z § 5 pkt 1;
- 7) geometria dachu – zgodnie z § 5 pkt 4.

§ 14. 1. Wyznacza się tereny zabudowy usługowej, oznaczone symbolami **2U**, **4U**, dla których ustala się przeznaczenie podstawowe – zabudowa usługowa, w ramach której dopuszcza się:

- 1) biura;
- 2) gastronomię;
- 3) handel detaliczny;
- 4) kulturę;

- 5) łączność i telekomunikację;
- 6) naukę;
- 7) opiekę nad zwierzętami wyłącznie w zakresie gabinetów i lecznic weterynaryjnych;
- 8) produkcję drobną;
- 9) rozrywkę;
- 10) sport i rekreację wyłącznie w zakresie basenów, siłowni, łaźni i saun;
- 11) usługi drobne za wyjątkiem lokali usług ślusarskich, stolarskich i szklarskich;
- 12) usługi obsługi ruchu turystycznego;
- 13) usługi oświatowo-wychowawcze;
- 14) usługi pielęgnacyjne;
- 15) usługi zdrowia wyłącznie w zakresie gabinetów lekarskich, gabinetów zabiegowych, przychodni lekarskich.

2. Dla terenów wyznaczonych w ust. 1 dopuszcza się lokalizowanie urządzeń wytwarzających energię z odnawialnych źródeł energii o mocy przekraczającej 100 kW, z wyjątkiem urządzeń wykorzystujących siłę wiatru oraz biogaz, z zastrzeżeniem § 11 ust. 4 pkt 3 i ust. 6 pkt 4.

3. Dla terenów wyznaczonych w ust. 1 dopuszcza się lokalizowanie w budynku usługowym lokali mieszkalnych o powierzchni całkowitej nieprzekraczającej 49% powierzchni całkowitej budynku.

4. Dla terenów wyznaczonych w ust. 1 ustala się następujące parametry i wskaźniki kształtowania zabudowy oraz zagospodarowania terenu:

- 1) maksymalna wielkość powierzchni zabudowy w stosunku do powierzchni działki budowlanej – 50%;
- 2) minimalny udział procentowy powierzchni biologicznie czynnej w odniesieniu do powierzchni działki budowlanej – 20%;
- 3) intensywność zabudowy:
 - a) minimalna – 0,02,
 - b) maksymalna – 1,6;
- 4) maksymalna wysokość budynków – 16 m;
- 5) linia zabudowy – zgodnie z § 5 pkt 1;
- 6) geometria dachu – zgodnie z § 5 pkt 4.

§ 15. 1. Wyznacza się teren zabudowy usługowej, oznaczony symbolem **3U**, dla którego ustala się przeznaczenie podstawowe – zabudowa usługowa, w ramach której dopuszcza się:

- 1) biura;
- 2) gastronomię;
- 3) handel detaliczny;
- 4) kulturę;
- 5) łączność i telekomunikację;
- 6) naukę;
- 7) obsługę komunikacji drogowej wyłącznie w zakresie garaży dla samochodów osobowych;
- 8) rozrywkę;
- 9) usługi obsługi ruchu turystycznego;
- 10) usługi oświatowo-wychowawcze;
- 11) usługi wystawienniczo-targowe.

2. Dla terenu wyznaczonego w ust. 1 dopuszcza się lokalizowanie urządzeń wytwarzających energię z odnawialnych źródeł energii o mocy przekraczającej 100 kW, z wyjątkiem urządzeń wykorzystujących siłę wiatru oraz biogaz, z zastrzeżeniem § 11 ust. 4 pkt 3 i ust. 6 pkt 4.

3. Dla terenu wyznaczonego w ust. 1 ustala się następujące parametry i wskaźniki kształtowania zabudowy oraz zagospodarowania terenu:

- 1) maksymalna wielkość powierzchni zabudowy w stosunku do powierzchni działki budowlanej – 50%;
- 2) minimalny udział procentowy powierzchni biologicznie czynnej w odniesieniu do powierzchni działki budowlanej – 20%;
- 3) intensywność zabudowy:
 - a) minimalna – 0,02,
 - b) maksymalna – 1,6;
- 4) maksymalna wysokość budynków – 16 m;
- 5) linia zabudowy – zgodnie z § 5 pkt 1;
- 6) geometria dachu – zgodnie z § 5 pkt 4.

§ 16. 1. Wyznacza się teren zieleni urządzonej, oznaczony symbolem **1ZP**, dla którego ustala się przeznaczenie podstawowe – zieleń urządzona.

2. Dla terenu wyznaczonego w ust. 1 ustala się następujące parametry i wskaźniki kształtowania oraz zagospodarowania terenu – minimalny udział procentowy powierzchni biologicznie czynnej w odniesieniu do powierzchni działki budowlanej – 80%.

§ 17. 1. Wyznacza się teren parkingu, oznaczony symbolem **1KP**, dla którego ustala się przeznaczenie podstawowe – parking.

2. W terenie wyznaczonym w ust. 1 dopuszcza się:

- 1) budynki związane z obsługą parkingu;
- 2) wiaty.

3. Dla terenu wyznaczonego w ust. 1 ustala się następujące parametry i wskaźniki kształtowania oraz zagospodarowania terenu:

- 1) maksymalna wielkość powierzchni zabudowy w stosunku do powierzchni działki budowlanej – 10%;
- 2) minimalny udział procentowy powierzchni biologicznie czynnej w odniesieniu do powierzchni działki budowlanej – 10%;
- 3) intensywność zabudowy:
 - a) minimalna – 0,001,
 - b) maksymalna – 0,1;
- 4) maksymalna wysokość budynków – 6 m;
- 5) linia zabudowy – zgodnie z § 5 pkt 1;
- 6) geometria dachu – zgodnie z § 5 pkt 4.

§ 18. Wyznacza się teren drogi publicznej klasy drogi zbiorczej, oznaczony symbolem **1KDZ**, dla którego ustala się przeznaczenie podstawowe – droga publiczna klasy drogi zbiorczej.

§ 19. Wyznacza się teren drogi wewnętrznej, oznaczony symbolem **1KDW**, dla którego ustala się przeznaczenie podstawowe – droga wewnętrzna.


Rozdział 4.
Przepisy końcowe

§ 20. Uchwała wchodzi w życie po upływie 14 dni od jej ogłoszenia w Dzienniku Urzędowym Województwa Śląskiego.

Przewodniczący Rady Miasta

Wojciech Kiljańczyk

**WYRYS ZE STUDIUM UWARUNKOWA
I KIERUNKÓW ZAGOSPODAROWANIA
PRZESTRZENNEGO MIASTA RYBNIKA
PRZYJĘTO UCHWAŁĄ NR 370/XXIII/2016
RADY MIASTA RYBNIKA
Z DNIA 30 CZERWCA 2016 R. ZE ZM.
SKALA 1:10000**

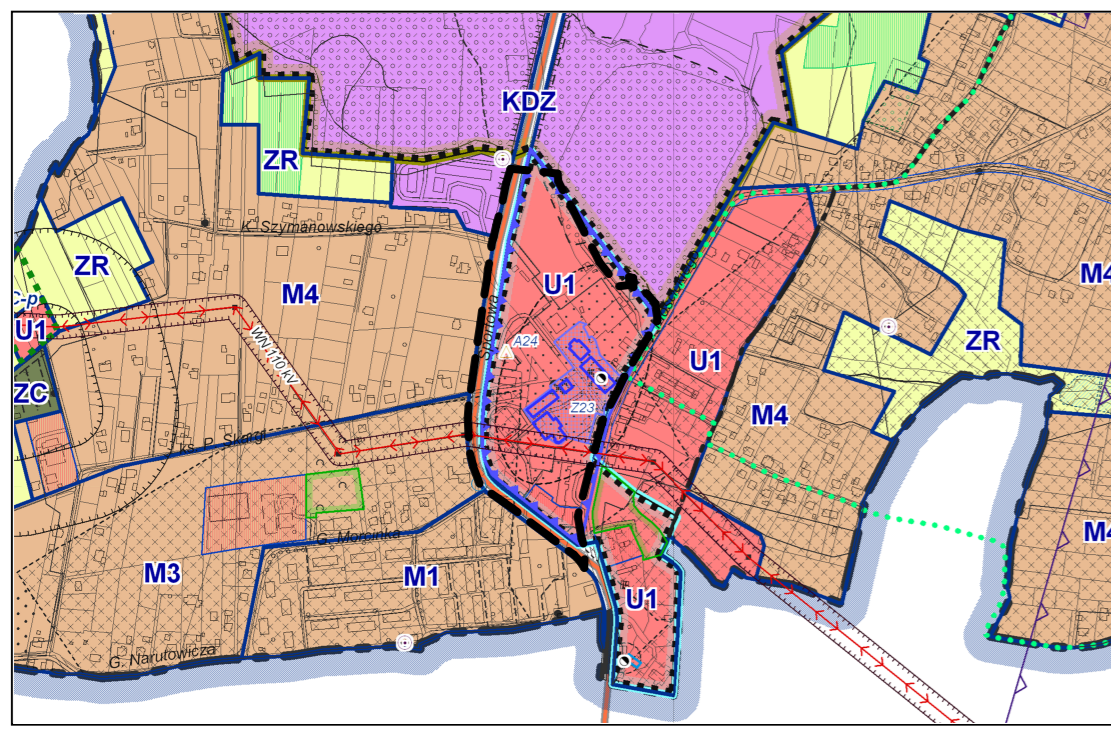

GRANICA OBSZARU OBJĘTEGO PLANEM

U1 - OBSZARY USŁUGOWE

KD... - OBSZARY DRÓG KLASY ZBIORCZEJ

LEGENDA

OZNACZENIA BUDOWANE ZUJĄCYMI USTALENIAMI PLANU:

GRANICA OBSZARU OBJĘTEGO PLANEM

LINIA ROZGRANICZAJĄCA TERENY O RÓŻNYM PRZEZNACZENIU LUB RÓŻNYCH ZASADACH ZAGOSPODAROWANIA

NIEPRZEKRACZALNA LINIA ZABUDOWY

U - TERENY ZABUDOWY USŁUGOWEJ

ZP - TERENY ZIELENI URZĄDZONEJ

KP - TERENY PARKINGÓW

KDZ - TERENY DRÓG PUBLICZNYCH KLASY DRUGI ZBIORCZEJ

KDW - TERENY DRÓG WEWNĘTRZNYCH

GRANICA TERENU POD BUDOWĘ URZĄDZEŃ WYTWARZAJĄCYCH ENERGIĘ Z ODNAWIALNYCH ŹRÓDEŁ ENERGETYCZNYCH O MOCY PRZEKRACZAJĄCEJ 100 kW, Z WYKORZYSTANIEM SIŁ WIATRU ORAZ BIOGAZU

GRANICA STREFY OCHRONNEJ TERENU POD BUDOWĘ URZĄDZEŃ WYTWARZAJĄCYCH ENERGIĘ Z ODNAWIALNYCH ŹRÓDEŁ ENERGETYCZNYCH O MOCY PRZEKRACZAJĄCEJ 100 kW, Z WYKORZYSTANIEM SIŁ WIATRU ORAZ BIOGAZU

TEREN CHRONIONY USTALENIAMI PLANU:

GRANICA STREFY OCHRONY KONSERWATORSKIEJ

OBIEKT ZABYTKOWY - WIEŻA CIEMNA, OBECNIE WIEŻA WIDOKOWA


GRANICA TERENU I OBIEKTÓW PODLEGAJĄCYCH OCHRONIE, NA PODSTAWIE ODRĘBNYCH PRZEPIŚCÓW:

OBIEKT WPISANY DO REJESTRU ZABYTKÓW

OBIEKT WPISANY DO REJESTRU ZABYTKÓW

CAŁY OBSZAR OBJĘTY PLANEM ZNAJDUJE SIĘ W GRANICACH:
- UDOKUMENTOWANEGO ŻŁOŻA W GŁĘBOKOŚCI KAMENNEGO I METANU JAKO KOPALINY TOWARZYSZĄCEJ "RYDUŁTOWY 1",
- OBSZARU I TERENU GÓRNICZEGO "RYDUŁTOWY II".

**MIEJSOWY PLAN ZAGOSPODAROWANIA
PRZESTRZENNEGO DLA CZĘŚCI MIASTA RYBNIKA
OBJĘTUJĄCY OBSZAR W REJONIE ULICY SPORTOWEJ
(MPZP 54-40)**

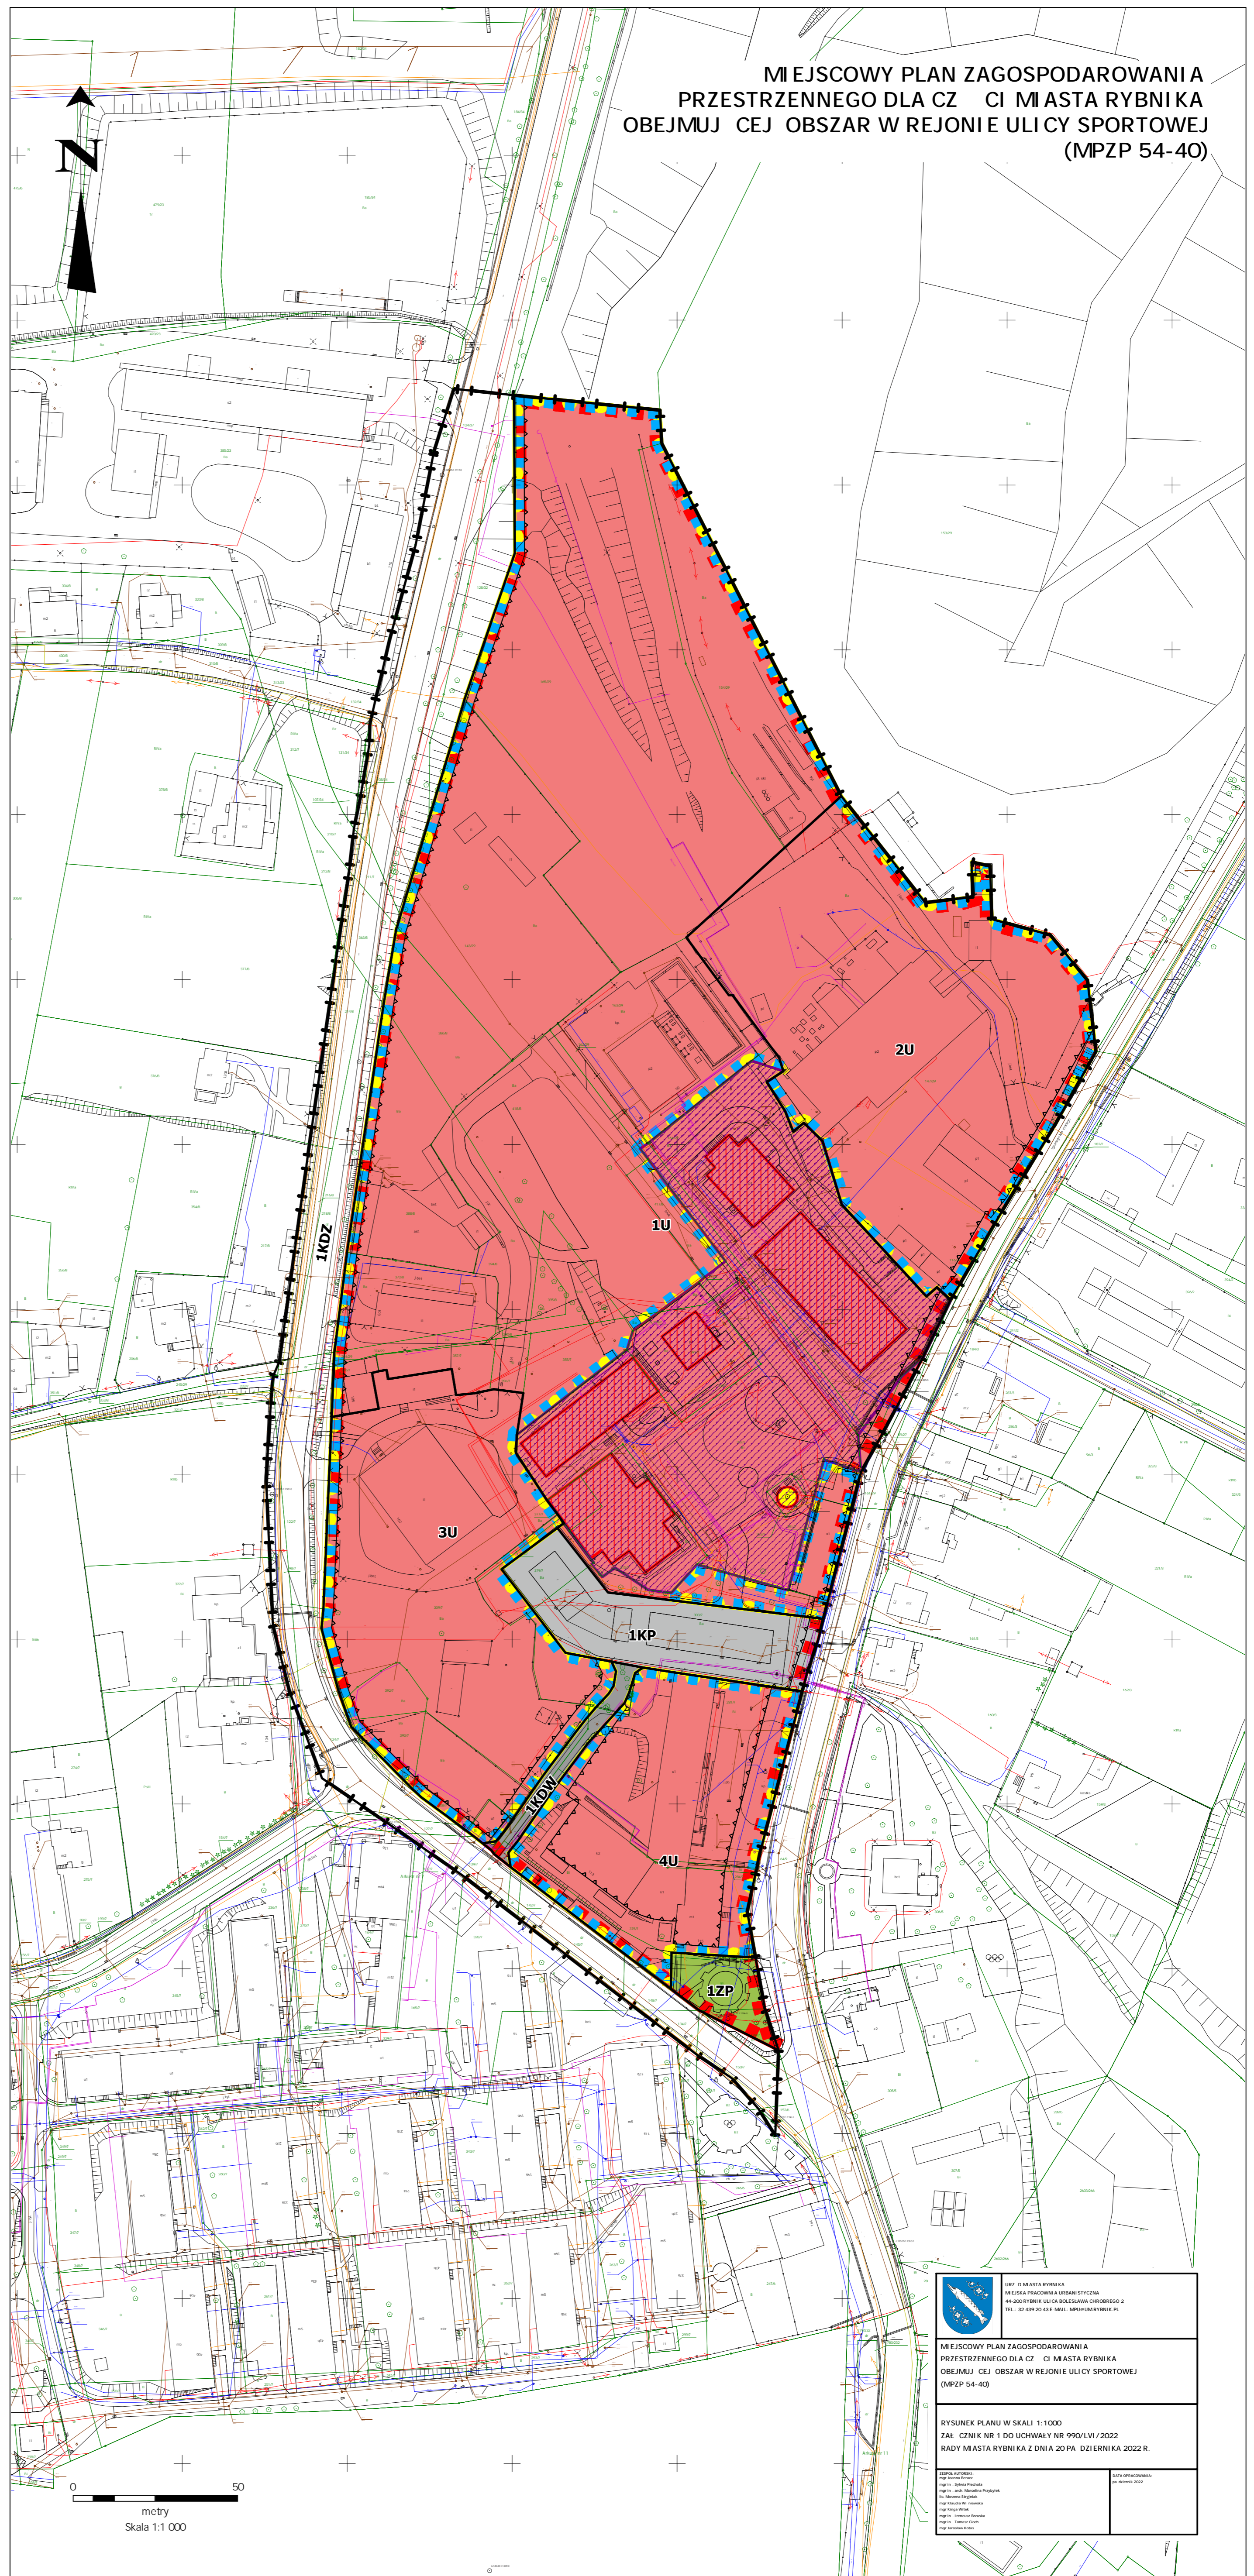

<p>MIEJSOWY PLAN ZAGOSPODAROWANIA PRZESTRZENNEGO DLA CZĘŚCI MIASTA RYBNIKA OBJĘTUJĄCY OBSZAR W REJONIE ULICY SPORTOWEJ (MPZP 54-40)</p>	
<p>RYSUNEK PLANU W SKALI 1:1000 ZŁ. CZYNIK NR 1 DO UCHWAŁY NR 990/LVI/2022 RADY MIASTA RYBNIKA Z DNIA 20 PAŹDZIERNIKA 2022 R.</p>	

Załącznik Nr 2 do uchwały Nr 990/LVI/2022

Rady Miasta Rybnika

z dnia 20 października 2022 r.

Rozstrzygnięcie Rady Miasta Rybnika o sposobie rozpatrzenia uwag wniesionych do projektu planu, nieuwzględnionych przez Prezydenta Miasta

Lp.	Data wpływu uwagi	Numer uwagi	Treść uwagi	Oznaczenie nieruchomości, której dotyczy uwaga	Ustalenia projektu planu dla nieruchomości, której dotyczy uwaga	Rozstrzygnięcie Rady Miasta Rybnika w sprawie rozpatrzenia uwagi		Uwagi
						uwaga uwzględniona	uwaga nieuwzględniona	
1	2	3	4	5	6	7	8	9
1.	14.09.2022 r.	1.	Wnosi o dopuszczenie lokalizowania na terenie 1U garaży dla samochodów osobowych, oraz o wykreślenie ograniczenia stosowania pokrycia elewacji z blachy falistej lub trapezowej na terenie o symbolu 1U.	309/7, 392/7	1U		•	Uwaga uwzględniona w zakresie dopuszczenia lokalizowania na terenie oznaczonym symbolem 1U (działki nr 309/7, 392/7) garaży dla samochodów osobowych. Uwaga nieuwzględniona w zakresie wykreślenia ograniczenia stosowania pokrycia elewacji z blachy falistej i lub trapezowej – wykreślenie takiego ograniczenia na przedmiotowych działkach wpłynęłoby

								na zaburzenie ładu przestrzennego.
--	--	--	--	--	--	--	--	------------------------------------

Załącznik Nr 3 do uchwały Nr 990/LVI/2022
Rady Miasta Rybnika
z dnia 20 października 2022 r.

Rozstrzygnięcie Rady Miasta Rybnika o sposobie realizacji, zapisanych w planie, inwestycji z zakresu infrastruktury technicznej, które należą do zadań własnych gminy, oraz zasadach ich finansowania, zgodnie z przepisami o finansach publicznych

Prognoza skutków finansowych uchwalenia miejscowego planu zagospodarowania przestrzennego dla części miasta Rybnika obejmującej obszar w rejonie ulicy Sportowej (MPZP 54-40) uwzględnia realizację inwestycji należących do zakresu zadań własnych gminy. Do zadań tych należą inwestycje z zakresu infrastruktury technicznej obejmującej budowę dróg gminnych, sieć wodociągową, kanalizacyjną i oświetlenia ulicznego.

Są to zadania, na których wykonanie można uzyskać środki pomocowe oraz dofinansowanie przy wstępnym zainwestowaniu środków własnych miasta. Niezależnie od starań i zabiegów w celu pozyskania również zewnętrznych funduszy na realizację infrastruktury technicznej realne jest sfinansowanie zadania inwestycyjnego w oparciu o budżet miasta. Opcjonalnie inwestycje można zrealizować także w oparciu o partnerstwo publiczno-privatne.

Z analizy przeprowadzonej w prognozie oraz przyjętych rozwiązań w projekcie planu wynika, że istnieje możliwość realizacji planowanych inwestycji etapowo w okresie kilku lat.

Załącznik Nr 4 do uchwały Nr 990/LVI/2022

Rady Miasta Rybnika

z dnia 20 października 2022 r.

Zalacznik4.xml

Dane przestrzenne, o których mowa w art. 67a ust. 3 i 5 ustawy z dnia 27 marca 2003 r. o planowaniu i zagospodarowaniu przestrzennym (j.t. Dz. U. z 2022 r. poz. 503 ze zm.) ujawnione zostaną po kliknięciu w ikonę