



DZIENNIK URZĘDOWY WOJEWÓDZTWA ŚLĄSKIEGO

Katowice, dnia 09 marca 2023 r.

Poz. 2246

UCHWAŁA NR LX/349/2023 RADY GMINY LUBOMIA

z dnia 28 lutego 2023 r.

**w sprawie zmiany uchwały Nr XVIII/179/2020 Rady Gminy Lubomia z dnia 26 listopada 2020 r.
w sprawie wyznaczenia obszaru i granic aglomeracji Syrynia**

Na podstawie art. 18 ust. 2 pkt 15 ustawy z dnia 8 marca 1990 r. o samorządzie gminnym (t.j. Dz. U. z 2023 r. poz. 40), art. 87 ust. 1, ust. 2, ust. 4 oraz ust. 6 ustawy z dnia 20 lipca 2017 r. Prawo wodne (tekst jednolity Dz. U. z 2022 r. poz. 2625 z późn. zm.) po uzgodnieniu z Państwowym Gospodarstwem Wodnym Wody Polskie,

Rada Gminy Lubomia uchwala, co następuje

§ 1. W uchwale Nr XVIII/179/2020 Rady Gminy Lubomia z dnia 26 listopada 2020 r. w sprawie wyznaczenia obszaru i granic aglomeracji Syrynia (Dz. U. Woj. Śląskiego z dnia 8 grudnia 2020 r., poz. 8807) wprowadza się następujące zmiany:

- 1) § 2 otrzymuje brzmienie: „§ 2. Wyznacza się aglomerację Syrynia o równoważnej liczbie mieszkańców (RLM) 2 560 z oczyszczalnią ścieków zlokalizowaną w Nieboczowach, powiat Wodzisławski, województwo Śląskie, której obszar wyznacza się w oznaczonych na planie granicach, na terenie Sołectwa: Syrynia oraz Nieboczowy gm. Lubomia.
- 2) załącznik nr 1 do uchwały ulega zmianie i otrzymuje brzmienie jak załącznik nr 1 do niniejszej uchwały;
- 3) załącznik nr 2 do uchwały ulega zmianie i otrzymuje brzmienie jak załącznik nr 2 do niniejszej uchwały.

§ 2. Wykonanie uchwały powierza się Wójtowi Gminy Lubomia.

§ 3. Uchwała wchodzi w życie po upływie 14 dni od dnia jej ogłoszenia w Dzienniku Urzędowym Województwa Śląskiego.

Przewodniczący Rady Gminy Lubomia

Andrzej Godoj

Załącznik Nr 1 do uchwały Nr LX/349/2023
Rady Gminy Lubomia
z dnia 28 lutego 2023 r.

**OPIS
AGLOMERACJI
SYRYNIA**

Powiat Wodzisławski

Województwo Śląskie

Listopad, 2022 r.

I. WSTĘP

1. Aktualny stan prawny aglomeracji i przyczyny wnioskowania o zmianę:

Aglomeracja Syrynia została utworzona uchwałą nr XVIII/179/2020 Rady Gminy Lubomia z dnia 26 listopada 2020 r. w sprawie wyznaczenia obszaru i granic aglomeracji Syrynia o równoważnej liczbie mieszkańców (RLM) 3 584.

W wyniku szczegółowej inwentaryzacji istniejącej oraz realizowanej sieci kanalizacji sanitarnej oraz zbiorników bezodpływowych i przydomowych oczyszczalni ścieków, a także dokładnych przeliczeń RLM, na podstawie których wykazano iż procent skanalizowania aglomeracji uległ poprawie zmniejszając przy tym stopień naruszenia warunku o którym mowa w art. 87a ust. 1 ustawy z dnia 20 lipca 2017 r. Prawo wodne (tekst jednolity Dz. U. z 2022 r. poz. 2625 z późn. zm), wnioskuje się o zmianę granic i obszarów aglomeracji Syrynia. Niniejszy wniosek został przygotowany zgodnie z obowiązującym rozporządzeniem Ministra Gospodarki Morskiej i Żeglugi Śródlądowej z dnia 27 lipca 2018 r. w sprawie sposobu wyznaczania obszarów i granic aglomeracji, Wytycznymi do wyznaczania, zmiany lub likwidacji obszarów i granic aglomeracji, Warszawa, lipiec 2019 r. oraz Poradnikiem dla samorządów wyznaczających aglomeracje, Warszawa, wrzesień 2020 r.

2. Podstawę wyznaczenia obszaru i granic aglomeracji stanowią:

· Studium uwarunkowań i kierunków zagospodarowania przestrzennego Gminy Lubomia – Uchwała Nr XXIII/143/2020 Rady Gminy Lubomia z dnia 25 czerwca 2020 r.

· Miejscowy plan zagospodarowania przestrzennego Gminy Lubomia w jej granicach administracyjnych – Uchwała Nr XXXVII/238/2021 Rady Gminy Lubomia z dnia 26 sierpnia 2021 r.

- decyzje o ustaleniu lokalizacji inwestycji celu publicznego,
- decyzje o warunkach zabudowy i zagospodarowania terenu,
- pozwolenia na budowę w zakresie gospodarki wodnej,

II. OPIS AGLOMERACJI O RÓWNOWAŻNEJ LICZBIE MIESZKAŃCÓW POWYŻEJ 2 000 RLM

1. Nazwa aglomeracji: **Syrynia**

2. RLM aglomeracji: **2 560**

3. Gmina wiodąca w aglomeracji: **Lubomia**

4. Gminy w aglomeracji: **Lubomia**

5. Kanalizacja sanitarna istniejąca na obszarze proponowanej aglomeracji

L.P	Opis		RLM
1	Długość sieci kanalizacji sanitarnej	Długość sieci kanalizacji sanitarnej grawitacyjnej (w km)	16
		Długość sieci kanalizacji sanitarnej tłocznej (w km)	0,7
2	Liczba mieszkańców (meldunek stały i czasowy)		2 560

3	Liczba mieszkańców korzystająca z istniejącej sieci kanalizacji sanitarnej	1 100
4	Liczba osób czasowo przebywających w aglomeracji korzystająca z sieci kanalizacji sanitarnej (miejsca noclegowe)	0
5	Liczba osób czasowo przebywających w aglomeracji obsługiwana przez tabor asenizacyjny (miejsca noclegowe)	0
6	Liczba mieszkańców obsługiwana przez przydomowe oczyszczalnie	22
7	Liczba mieszkańców obsługiwanych przez tabor asenizacyjnych	1 438

6. Kanalizacja sanitarna planowana na obszarze proponowanej aglomeracji do 2027 r:

Na obszarze aglomeracji Syrynia w **trakcie realizacji** znajduje się 15 km sieci dla której gmina otrzymała dofinansowanie z Rządowego Funduszu Polski Ład – Program Inwestycji Strategicznych. Zakończenie inwestycji wpłynie pozytywnie na procent skanalizowania aglomeracji, głównie zmniejszając przy tym ilość mieszkańców obsługiwanych przez zbiorniki bezodpływowe (termin realizacji zadania przewiduje się na ok. 2024 r.).

Realizowana inwestycja stanowi część planowanej sieci jaka została wskazana przy tworzeniu aglomeracji – obliczenia w tym czasie opierały się o szacowane długości sieci kanalizacji sanitarnej. W 2020 r. wyznaczono aglomerację uwzględniając przy tym całą planowaną sieć dla której wskaźnik koncentracji osiągał wymagany poziom tj. 120 mk/km. Na dzień dzisiejszy część sieci dla której udało się uzyskać dofinansowanie została wykonana oraz podłączono do niej mieszkańców, czego dowodem jest wzrost ilości osób skanalizowanych. Tereny dla których nie pozyskano pomocy finansowej wyłączono z obszaru aglomeracji, natomiast rozpoczęto realizację części dla której otrzymano dofinansowanie, przy czym wskaźnik na tych terenach wynosi ok. 90 mk/km.

W związku z powyższym ze względu na to, iż inwestycja jest **wykonywana etapami**, aktualnie realizowana część nie spełnia wymaganego wskaźnika.

7. Opis funkcjonujących na terenie aglomeracji oczyszczalni ścieków

Ścieki generowane na terenie aglomeracji Syrynia oczyszczane są na Oczyszczalni Ścieków w Nieboczowach.

Oczyszczalnia ścieków	
Nazwa oczyszczalni ścieków	Syrynia PLSL 5140
Lokalizacja oczyszczalni ścieków	Nieboczowy ul. L. Wendelbergera 453
Nazwa odbiornika ścieków	
I rzędu	Odra
II rzędu	Potok Łęgoń
Bezpośredni odbiornik	Potok Syrynka
Współrzędne geograficzne oczyszczalni ścieków	50,0155(N) 18,3481(E)
Współrzędne geograficzne punktu zrzutu ścieków	50,0158(N) 18,3473(E)
Technologia oczyszczania ścieków	Biologiczna bez usuwania biogenów
Przepustowość projektowa oczyszczalni ścieków [m ³ /d // RLM]	160 (max 180) // 3 548 RLM
Odbiornik ścieków oczyszczonych zgodnie z	Potok Syrynka km 2+900

pozwoleniem wodnoprawnym: - kilometrąz miejsca odprowadzania ścieków oczyszczonych	
Pozwolenie wodnoprawne dla oczyszczalni ścieków (numer)	WOŚ.6341.96.2014 WOŚ.6341.73.2016

8. Charakterystyka ilości i jakości oczyszczanych ścieków na terenie aglomeracji

Średnia dobową ilość ścieków komunalnych powstających na terenie wyznaczonej aglomeracji: 73,5 tys. m³/r, tj. 201,5 m³/d.

Ilość ścieków powstających na terenie aglomeracji nieobjętych systemem kanalizacji zbiorczej, gdzie zastosowano systemy indywidualne albo planuje się zastosowanie systemów indywidualnych: 40,7 tys. m³/r, tj. 111,4 m³/d:

a) Ilość ścieków dostarczonych do oczyszczalni **taborem asenizacyjnym**: 40,44 tys. m³/r, 110,8 m³/d.

Część **nieczystości ciekłych** ze zbiorników bezodpływowych, powstających na terenie aglomeracji Syrynia wywożone są do oczyszczalni ścieków w Raciborzu oraz w Wodzisławie Śląskim – OŚ „Karkoszka”, które zgodnie z art.7 ust. 6c ustawy z dnia 13 września 1996 r. Ustawa o utrzymaniu czystości i porządku w gminach (Dz. U. z 2021 r. poz. 888, 1648 i 2151) spełniają wymagania określone w przepisach wydanych na podstawie art. 99 ust.1 ustawy z dnia 20 lipca 2017 r. Prawo wodne (Dz. U. z 2021 r. poz. 2233 i 2368 oraz z 2022 r. poz. 88, 258, 855 i 1079), przewidziane dla oczyszczalni ścieków w aglomeracji Syrynia.

Oczyszczalnia ścieków Syrynia: 2,8 tys. m³/r, tj. 7,6 m³/d

Oczyszczalnia ścieków Racibórz oraz Karkoszka: 37,7 tys. m³/r, tj. 103,2 m³/d

b) Ilość ścieków oczyszczonych przez **przydomowe oczyszczalnie ścieków**: 0,22 tys. m³/r, tj. 0,6 m³/d.

Aktualne obciążenie oczyszczalni ścieków: 37,6 tys. m³/r, tj. 103 m³/d.

Obciążenie po podłączeniu wszystkich mieszkańców w aglomeracji: 73,5 tys. m³/r, tj. 201,5 m³/d.

Na terenach nieskanalizowanych, wyłączonych* z obszaru aglomeracji ścieki są gromadzone w szczelnych zbiornikach bezodpływowych lub oczyszczane w przydomowych oczyszczalniach ścieków. Zawartość zbiorników będzie okresowo wywożona wozami asenizacyjnymi do stacji zlewnej na terenie oczyszczalni ścieków:

- Syrynia: ok. 1,7 tys. m³/r, 4,8 m³/d

- Racibórz oraz Karkoszka: ok. 23,8 tys. m³/r, 65,3 m³/d

Wywóz osadów z przydomowych oczyszczalni ścieków na oczyszczalnię Syrynia: 0,18 tys. m³/r, 0,5 m³/d.

** Dla terenów wyłączonych z obszaru aglomeracji nie pozyskiwano pomocy finansowej na realizację przedsięwzięć w zakresie budowy, rozbudowy i modernizacji urządzeń kanalizacyjnych ze środków budżetu państwa oraz ze środków pochodzących z funduszy Unii Europejskiej otrzymanej w okresie 5 lat od zrealizowania przedsięwzięcia ujętego w Krajowym Programie Oczyszczania ścieków Komunalnych, o którym mowa w art. 88 ust. 1 ustawy Prawo Wodne.*

Oczyszczalnia ścieków Syrynia	
Średnie roczne wartości wskaźników zanieczyszczeń w ściekach surowych dopływających do komunalnej oczyszczalni ścieków	
Średnioroczne stężenie BZT ₅ [mg/l]	2448
Średnioroczne stężenie ChZT [mg/l]	7544
Średnioroczne zawiesiny [mg/l]	3614
Średnioroczne stężenie N _{og} [mg/l]	--
Średnioroczne stężenie P _{og} [mg/l]	--
Średnie roczne wartości wskaźników zanieczyszczeń w ściekach oczyszczonych odpływających z oczyszczalni ścieków:	

Średnioroczne stężenie BZT ₅ [mg/l]	4,34
Średnioroczne stężenie ChZT [mg/l]	50,5
Średnioroczne zawiesiny [mg/l]	7,6
Średnioroczne stężenie Nog [mg/l] / redukcja [%]	-
Średnioroczne stężenie Pog [mg/l] / redukcja [%]	-

Porównanie jakości ścieków oczyszczonych w oczyszczalniach eksploatowanych na terenie objętym projektem z wymogami przepisów polskich.

OŚ	Średnie stężenie w ściekach oczyszczonych					Wartości dopuszczalne dla RLM od 2000 do 9 999 według rozporządzenie Ministra Gospodarki Morskiej i Żeglugi Śródlądowej z dnia 12 lipca 2019				
	BZT5	ChZT	Nog	Pog	zaw. ogólna	BZT5	ChZT	Nog	Pog	zaw. ogólna
	mg/l	mg/l	mg/l	mg/l	mg/l	mg/l	mg/l	mg/l	mg/l	mg/l
Syrynia	4,34	50,5	-	-	7,6	25	125	-	-	35

Z powyższych danych wynika, iż oczyszczalnia ścieków w Nieboczowach spełnia wymagania odnośnie jakości ścieków oczyszczonych określonych rozporządzeniem Ministra Gospodarki Morskiej i Żeglugi Śródlądowej z dnia 12 lipca 2019 dla RLM od 2 000 do 9 999.

9. Charakterystyka ścieków przemysłowych powstających na terenie aglomeracji

Na terenie aglomeracji występuje jedynie działalność usługowa oraz handlowa, która odprowadza ścieki bytowe i nie ma obowiązku cyklicznego robienia badań swoich zanieczyszczeń. Według wytycznych do wyznaczania, zmiany lub likwidacji obszarów aglomeracji w ściekach przemysłowych nie powinno się ujmować ładunku pochodzącego z drobnych zakładów niemających znaczenia dla wielkości RLM takich jak: fryzjerzy, restauracje, kina, a także urzędy czy szkoły gdyż ludność korzystająca z takich obiektów została już wliczona do RLM aglomeracji, jako jej mieszkańcy.

10. Informacja na temat zamierzeń inwestycyjnych na terenie oczyszczalni ścieków:

Planuje się rozbudowę oczyszczalni ścieków w Nieboczowach (przewidywane zakończenie prac: 2024 r.), które zwiększą przepustowość oczyszczalni (docelowa przepustowość: 360 m³/d), pozwalając na przyjęcie wszystkich ścieków powstających na obszarze aglomeracji – także po zakończeniu realizowanych inwestycji i podłączeniu wszystkich mieszkańców do istniejącej sieci.

11. Wykaz zakładów przemysłowych planowanych do podłączenia do systemu kanalizacji zbiorczej:

Na terenie aglomeracji na dzień dzisiejszy do 2027 nie identyfikuje się powstania nowych zakładów przemysłowych.

W związku z powyższym nie jest planowane podłączenie nowych zakładów do systemu kanalizacji zbiorczej.

12. Strefy ochronne ujęć wody obejmujące tereny ochrony bezpośredniej i tereny ochrony pośredniej

Na terenie aglomeracji nie zostały oznaczone aktami prawa miejscowego lub decyzjami strefy ochronne ujęć wody

13. Obszary ochronne zbiorników wód śródlądowych

Na terenie aglomeracji Syrynia nie zostały oznaczone aktami prawa miejscowego lub decyzjami obszary zbiorników wód śródlądowych.

14. Formy ochrony przyrody

Na terenie aglomeracji Syrynia nie występują żadne formy ochrony przyrody.

15. Charakterystyka RLM aglomeracji

Zgodnie z art. 86 ust. 3 pkt 2 ustawy Prawo Wodne, równoważną liczbę mieszkańców (RLM) należy rozumieć jako ładunek substancji organicznych biologicznie rozkładalnych wyrażonych jako wskaźnik pięciodobowego biochemicznego zapotrzebowania tlenu (BZT5) w ilości 60 g tlenu na dobę.

Równoważna liczba mieszkańców aglomeracji, zwana dalej „RLM aglomeracji”, uwzględnia ścieki pochodzące:

- 1) od stałych mieszkańców aglomeracji, gdzie 1 RLM aglomeracji odpowiada 1 stałemu mieszkańcowi aglomeracji;
- 2) z przemysłu w aglomeracji,
- 3) od osób czasowo przebywających w aglomeracji, gdzie 1 RLM aglomeracji odpowiada 1 zarejestrowanemu miejscu noclegowemu.

L.P.	działanie	opis	RLM
1		Liczba mieszkańców (meldunek stały i czasowy)	2 560
2		Liczba mieszkańców korzystająca z istniejącej sieci kanalizacji sanitarnej	1 100
3		Liczba osób czasowo przebywających w aglomeracji korzystająca z sieci kanalizacji sanitarnej (miejsca noclegowe)	0
4		Liczba osób czasowo przebywających w aglomeracji obsługiwana przez tabor asenizacyjny (miejsca noclegowe)	0
5		Liczba mieszkańców obsługiwana przez przydomowe oczyszczalnie	22
6		Liczba mieszkańców obsługiwana przez tabor asenizacyjny	1 438
7		Przemysł podłączony do systemu kanalizacyjnego	0
8		Przemysł korzystający ze zbiorników bezodpływowych	0
9	1+3+4+7+8	RLM aglomeracji	2 560
10	2+3+7	RLM korzystająca z kanalizacji	1 100
11	10/9	% RLM	42,97%
12		Mieszkańcy planowani do przyłączenia do sieci w ramach inwestycji realizowanych do 31.12.2027 r.	1348
13		Przemysł planowany do przyłączenia do sieci w ramach inwestycji realizowanych do 31.12.2027 r.	0
14		Mieszkańcy planowani do przyłączenia do sieci istniejącej	62

15	9	RLM aglomeracji	2 560
16	10+12+13+14	RLM korzystająca z kanalizacji po realizacji inwestycji	2 510
17	16/15	% RLM po realizacji inwestycji	98,05%

Dla aglomeracji Syrynia odnotowuje się poprawę stopnia skanalizowania w stosunku do poprzedniego przeglądu granic i obszarów aglomeracji.

16. Zasięg terytorialny aglomeracji

Aglomeracja Syrynia będzie obejmować sołectwa Syrynia oraz Nieboczowy gm. Lubomia w oznaczonych na mapie granicach.

Cały obszar aglomeracji Syrynia położony jest na terenie województwa śląskiego w powiecie wodzisławskim.

17. Badanie spełnienia przez aglomerację warunków Dyrektywy ściekowej 91/271/EWG.

a) Warunek I (art. 3 Dyrektywy) **procent skanalizowania w aglomeracji:**

Aktualnie **42,97%**, po realizacji inwestycji polegającej na budowie sieci kanalizacji sanitarnej i podłączeniu mieszkańców do istniejącej i realizowanej sieci – **98,05%** (zgodnie z warunkiem w art. 87a pkt 1 ustawy Prawo Wodne).

b) Warunek II (art. 10 Dyrektywy) **wydajność oczyszczalni w aglomeracji** (wyrażona w RLM):

Projektowa wydajność oczyszczalni ścieków wyrażona w RLM wynosi **3 548** i **jest większa** od RLM aglomeracji **2 560**. Projektowa wydajność oczyszczalni ścieków wyrażona w m³/d wynosi 160 (max 180). Po rozbudowie oczyszczalni ścieków w Nieboczowach (przewidywane zakończenie prac: 2024 r.), która zwiększy przepustowość oczyszczalni (docelowa przepustowość: 360 m³/d), możliwe będzie przyjęcie wszystkich ścieków powstających na obszarze aglomeracji – także po zakończeniu realizowanych inwestycji i podłączeniu wszystkich mieszkańców do istniejącej sieci (zgodnie z warunkiem w art. 87a pkt 3 ustawy Prawo Wodne).

c) Warunek III (art. 4 i art. 5 Dyrektywy) **standardy oczyszczania ścieków:**

Oczyszczalnia ścieków w Nieboczowach **spełnia wymagania** odnośnie jakości ścieków oczyszczonych określonych Rozporządzeniem Ministra Gospodarki Morskiej i Żeglugi Śródlądowej z dnia 12 lipca 2019 r. w sprawie substancji szczególnie szkodliwych dla środowiska wodnego oraz warunków, jakie należy spełnić przy wprowadzaniu do wód lub do ziemi ścieków, a także przy odprowadzaniu wód opadowych lub roztopowych do wód lub do urządzeń wodnych (zgodnie z warunkiem w art. 87a pkt 4 ustawy Prawo Wodne).

18. Opis zmienianej aglomeracji

Aglomeracja Syrynia po aktualizacji granic aglomeracji będzie miała 2 560 RLM. Procent skanalizowania na chwilę obecną wynosi 42,97% i uległ poprawie w stosunku do stanu poprzedniego zmniejszając przy tym stopień naruszenia warunku (dot. wymaganego stopnia skanalizowania) o którym mowa w art. 87a pkt 1 ustawy z dnia 20 lipca 2017 r. Prawo wodne (tekst jednolity Dz. U. z 2022 r. poz. 2625 z późn. zm.). Wpływ na to miały:

- analiza planowanych inwestycji,
- weryfikacja bazy zbiorników bezodpływowych i przydomowych oczyszczalni ścieków w tym ilości mieszkańców obsługiwanych przez indywidualne systemy (weryfikacja na podstawie meldunków oraz weryfikacja lokalizacji adresów względem położenia w aglomeracji),
- weryfikacja ilości osób podłączonych do istniejącej sieci kanalizacji sanitarnej (od czasu podjęcia uchwały Nr XVIII/179/2020 Rady Gminy Lubomia z dnia 26 listopada 2020 r. wzrosła liczba osób korzystających z istniejącej sieci kanalizacji sanitarnej),
- wyłączenie obszarów nieskanalizowanych, niespełniających wymaganego wskaźnika koncentracji.

Zmiany granic aglomeracji opierały się głównie na wyłączeniu obszarów nieskanalizowanych, niespełniających wymaganego wskaźnika koncentracji dla których nie pozyskano dofinansowania na budowę sieci kanalizacji sanitarnej. Działanie to wpłynęło pozytywnie na poprawę procentu skanalizowania aglomeracji. Ścieki powstające na tych terenach gromadzone są w zbiornikach bezodpływowych i oczyszczane w przydomowych oczyszczalniach ścieków oraz nie mają technicznej możliwości na podłączenie się do istniejącej sieci gdyż znajdują się z dala od niej. Wśród wyłączonych obszarów znajdują się:

- 4 posesje obsługiwane przez przydomowe oczyszczalnie ścieków,
- 213 posesji obsługiwanych przez zbiorniki bezodpływowe.

Zawartość zbiorników oraz osady z przydomowych oczyszczalni będą okresowo wywożone wozami asenizacyjnymi do stacji zlewnej na terenie oczyszczalni ścieków w Nieboczowach, Raciborzu i Wodzisławie Śląskim, które spełniają standardy dla oczyszczania ścieków.

Z granic aglomeracji wyłączono część ul. Powstańców Śląskich, ul. Krzyżowej, ul. Zielonej, ul. Wąskiej, ul. Bukowskiej, ul. Doktor Anny Wróbel, ul. Młyńskiej oraz całą ul. Ogrodową, ul. Marii Konopnickiej, ul. Raciborską, ul. Wodzisławską na terenie sołectwa Syrynia, a także część ul. Łucjana Wendelberga na terenie sołectwa Nieboczowy.

Po zrealizowaniu inwestycji polegających na budowie sieci kanalizacji sanitarnej w latach 2022-2027 i podłączeniu łącznie 1410 mieszkańców aktualnie obsługiwanych przez zbiorniki bezodpływowe i przydomowe oczyszczalnie ścieków do istniejącej i realizowanej sieci, stopień skanalizowania wzrośnie do 98,05%, przy czym pozostałe 2% niezbranego siecią kanalizacyjną ładunku nie będzie większe niż 2 000 RLM spełniając przy tym warunek wskazany w art. 87a pkt 1 i pkt 2 lit. a) ustawy Prawo Wodne (tekst jednolity Dz. U. z 2022 r. poz. 2625 z późn. zm.).

Gmina prowadzi ewidencję zbiorników bezodpływowych oraz przydomowych oczyszczalni ścieków, o której mowa w art. 3 ust. 3 pkt 1 i 2 ustawy z dnia 13 września 1996 r. o utrzymaniu czystości i porządku w gminach (tekst jednolity Dz. U. 2022 poz. 2519 z późn. zm.). Dodatkowa weryfikacja ewidencji zbiorników bezodpływowych oraz przydomowych oczyszczalni ścieków została wykonana dla obszarów znajdujących się w aglomeracji Syrynia na potrzeby przeprowadzanego przeglądu. Ewidencja zawiera pełne adresy, ilości osób zameldowanych, ilość ścieków oraz przyczyniła się do poprawnego wyliczenia RLM aglomeracji Syrynia. Gmina Lubomia częściowo prowadzi kontrolę nad prawidłową częstotliwością wywozu ścieków ze zbiorników bezodpływowych i osadów z przydomowych oczyszczalni ścieków – oznacza to że prowadzona kontrola nie obejmuje wszystkich zbiorników i oczyszczalni.

Zgodnie z powyższym gmina aktualnie prowadzi ewidencję zbiorników bezodpływowych oraz przydomowych oczyszczalni ścieków zawierającą adresy posesji, ilość zameldowanych osób oraz ilości wywożonych ścieków. W bieżącym roku planowane jest wprowadzenie programu zwiększającego kontrolę posesji nieskanalizowanych w celu spełnienia wymogów zawartych w art. 87a pkt 2 lit. b) ustawy Prawo Wodne (tekst jednolity Dz. U. z 2022 r. poz. 2625 z późn. zm) oraz wywiązania się z obowiązków zawartych w ustawie z dnia 13 września 1996 r. o utrzymaniu czystości i porządku w gminach (tekst jednolity Dz. U. z 2022 r. poz. 2519 z późn. zm.).

Na terenach nieskanalizowanych w aglomeracji Syrynia, ścieki gromadzone są w zbiornikach bezodpływowych (na terenie aglomeracji znajduje się 420 zbiorników) oraz oczyszczane w przydomowych oczyszczalniach ścieków (na terenie aglomeracji znajduje się 5 przydomowych oczyszczalni). Zawartość zbiorników oraz osady z przydomowych oczyszczalni okresowo wywożone są wozami asenizacyjnymi do stacji zlewnej na terenie oczyszczalni ścieków w Nieboczowach, Raciborzu i Wodzisławie Śląskim, które spełniają standardy dla oczyszczania ścieków.

Dla terenów wyłączonych z obszaru aglomeracji, które nie spełniały wymaganego wskaźnika, nie pozyskiwano pomocy finansowej na realizację przedsięwzięć w zakresie budowy, rozbudowy i modernizacji urządzeń kanalizacyjnych ze środków budżetu państwa oraz ze środków pochodzących z funduszy Unii Europejskiej otrzymanej w okresie 5 lat od zrealizowania przedsięwzięcia ujętego w Krajowym Programie Oczyszczania ścieków Komunalnych, o którym mowa w art. 88 ust. 1 ustawy Prawo Wodne.


W załączeniu przedstawiono mapę w skali 1: 10 000 zawierającą:

- oznaczenie granic aglomeracji,
- oznaczenie znajdujących się na terenie aglomeracji oczyszczalni ścieków komunalnych, do których odprowadzane są ścieki komunalne,
- oznaczenie granic administracyjnych gmin,
- oznaczenie granic terenów objętych formami ochrony przyrody,

Aglomeracja Syrynia

Schemat podziału map

Załącznik do
Uchwały Nr LX/349/2023
Rady Gminy Lubomia
z dnia 28 lutego 2023r.

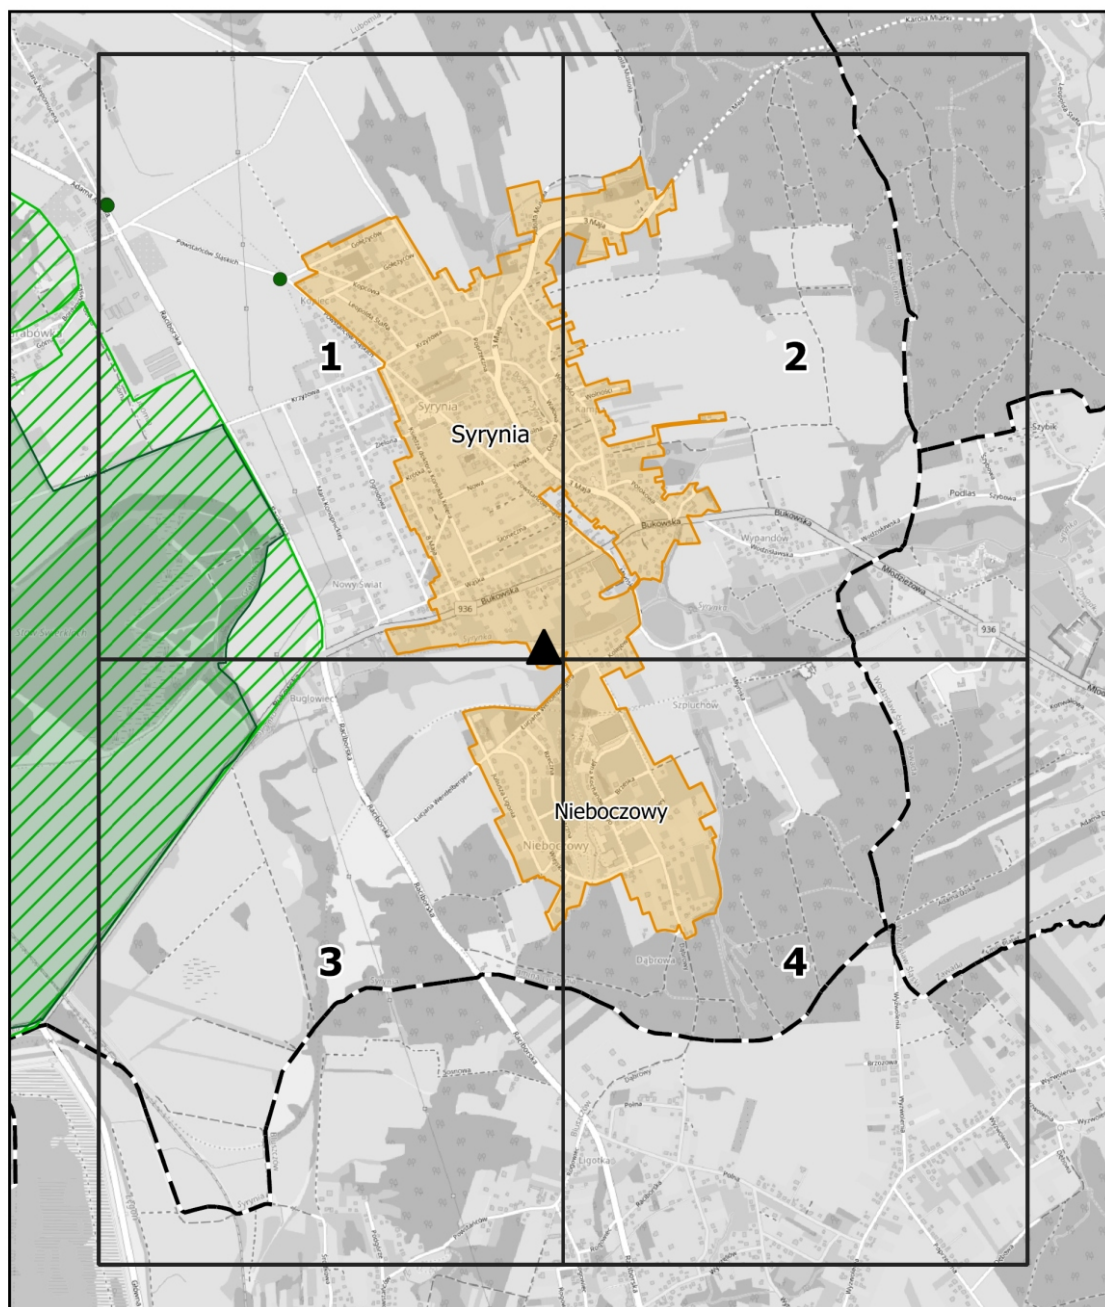

Legenda



- ▲ Oczyszczalnia ścieków
- Granice aglomeracji Syrynia
- Granice gmin

- Formy ochrony przyrody
- Pomniki przyrody
- Zespoły przyrodniczo-krajobrazowe
- ▨ Natura 2000

Aglomeracja Syrynia

Arkusz: 1



skala: 1:10 000

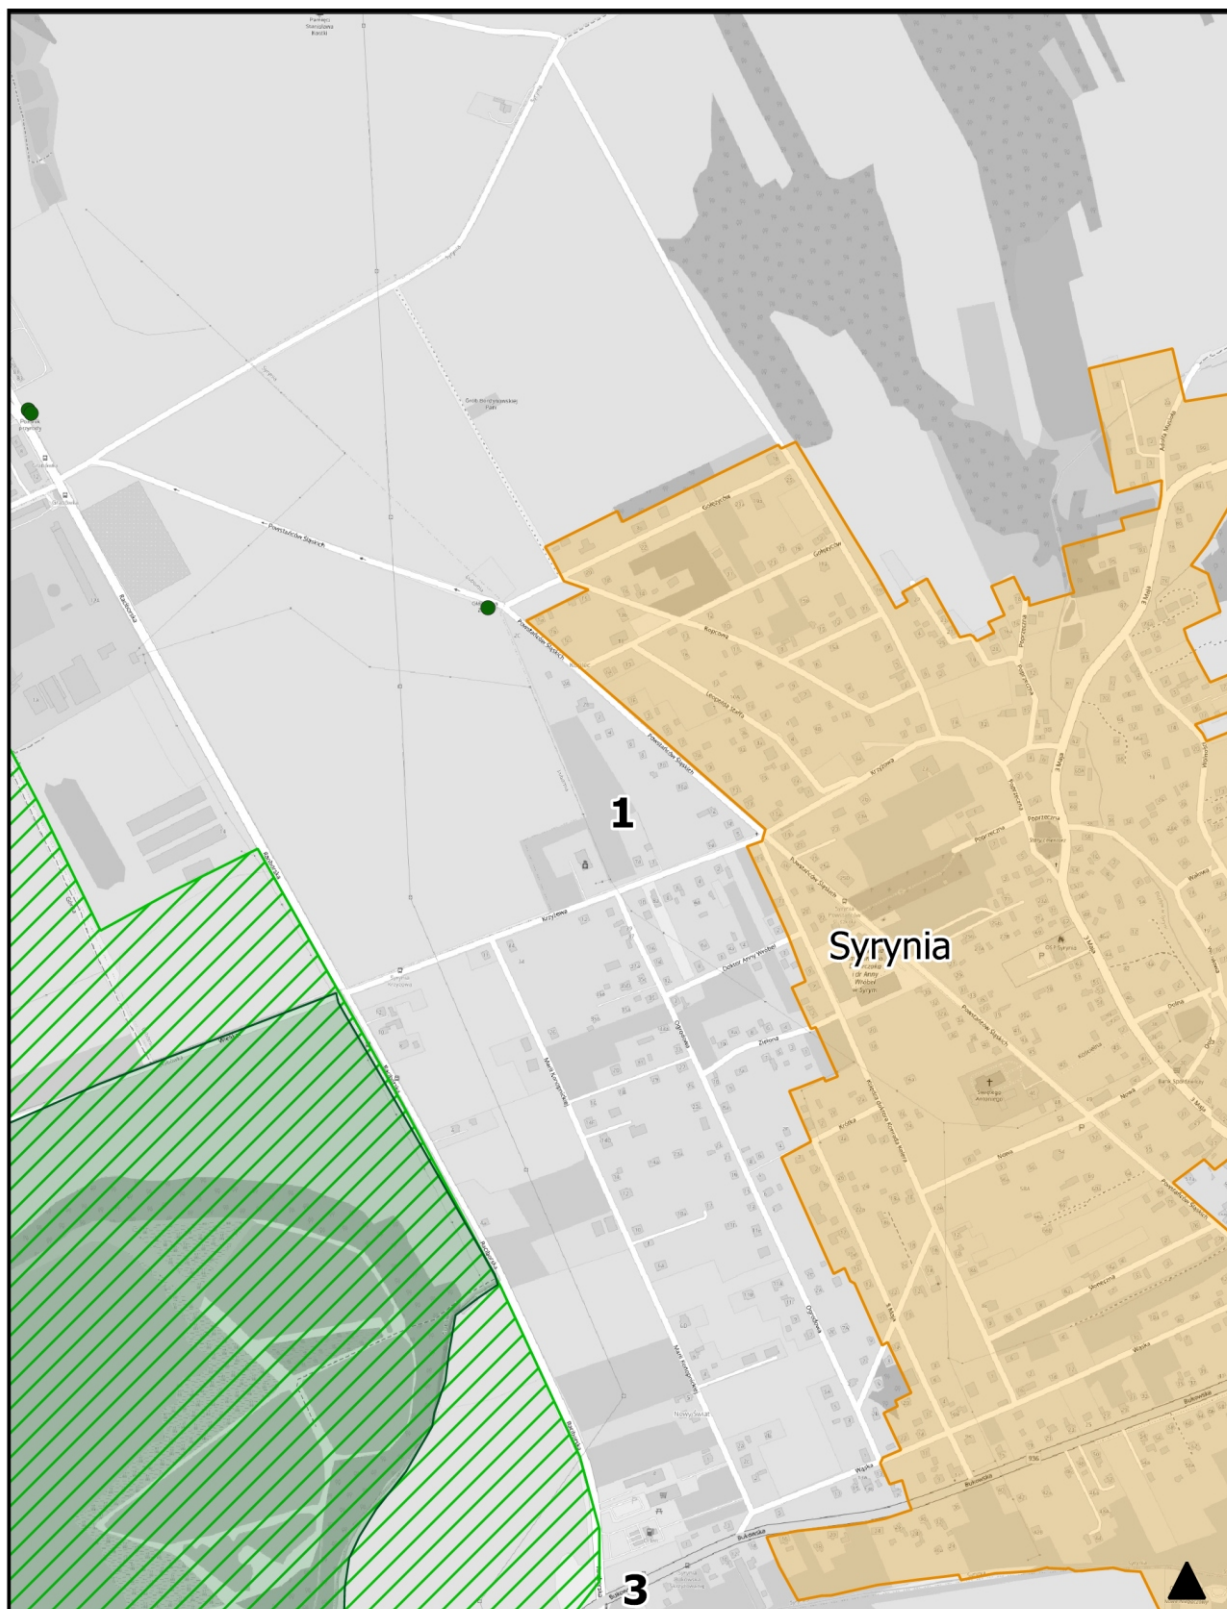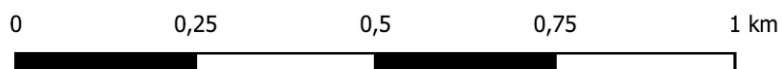

Aglomeracja Syrynia

Arkusz: 2


skala: 1:10 000

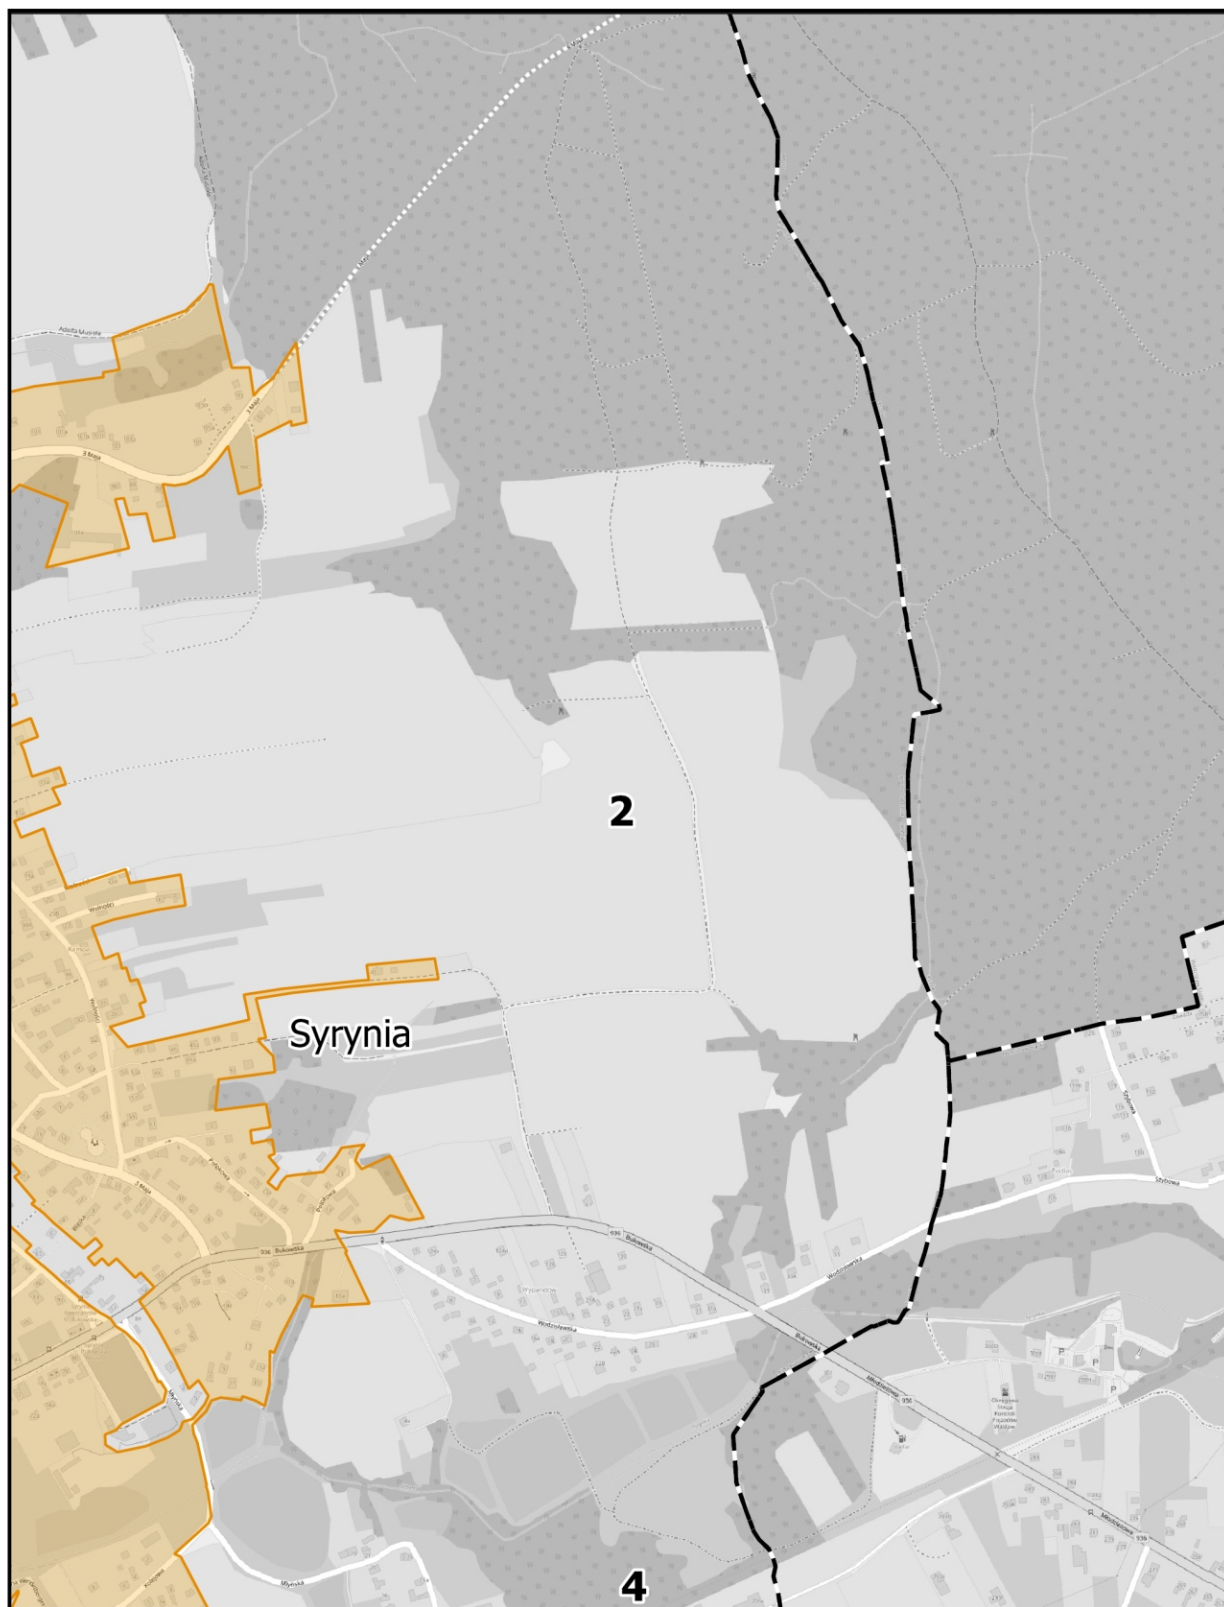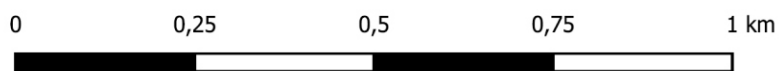

Aglomeracja Syrynia

Arkusz: 3

skala: 1:10 000

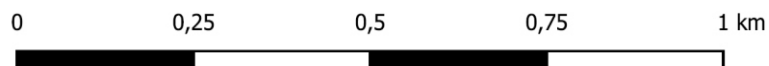

Aglomeracja Syrynia

Arkusz: 4

skala: 1:10 000

