



DZIENNIK URZĘDOWY WOJEWÓDZTWA ŚLĄSKIEGO

Katowice, dnia 13 września 2024 r.

Poz. 6150

UCHWAŁA NR 70/V/2024 RADY MIEJSKIEJ W SOSNOWCU

z dnia 29 sierpnia 2024 r.

w sprawie miejscowego planu zagospodarowania przestrzennego miasta Sosnowca dla obszaru ograniczonego ulicą Orłąt Lwowskich oraz granicą administracyjną miasta Mysłówice – ETAP II

Na podstawie art. 18 ust. 2 pkt 5, art. 40 ust. 1 i art. 42 ustawy z dnia 8 marca 1990 r. o samorządzie gminnym (tekst jednolity Dz. U. z 2024 r., poz. 609 z późn. zmianami), art. 3 ust. 1 i art. 20 ustawy z dnia 27 marca 2003 r. o planowaniu i zagospodarowaniu przestrzennym (tekst jednolity Dz. U. z 2023, poz. 977 z późn. zmianami) w związku z art. 66 ust. 2 i art. 67 ust. 3 ustawy z dnia 7 lipca 2023 r. o zmianie ustawy o planowaniu i zagospodarowaniu przestrzennym oraz niektórych innych ustaw (Dz. U. poz. 1688), w związku z Uchwałą Nr 532/XXVIII/2020 Rady Miejskiej w Sosnowcu z dnia 15 lipca 2020 roku w sprawie przystąpienia do sporządzenia miejscowego planu zagospodarowania przestrzennego miasta Sosnowca dla obszaru ograniczonego ulicą Orłąt Lwowskich oraz granicą administracyjną miasta Mysłówice, po stwierdzeniu nienaruszenia ustaleń „Studium uwarunkowań i kierunków zagospodarowania przestrzennego miasta Sosnowca”, przyjętego Uchwałą Nr 369/XXXI/2016 Rady Miejskiej w Sosnowcu z dnia 19 maja 2016 r., wraz ze zmianą przyjętą Uchwałą Nr 855/LXII/2018 Rady Miejskiej w Sosnowcu z dnia 26 kwietnia 2018 r. oraz Uchwałą Nr 943/LVI/2022 Rady Miejskiej w Sosnowcu z dnia 31 marca 2022 r., rozstrzygając jednocześnie o sposobie rozpatrzenia uwag zgodnie z Załącznikiem Nr 2 do niniejszej uchwały, a także o sposobie realizacji, zapisanych w planie inwestycji z zakresu infrastruktury technicznej należących do zadań własnych gminy oraz zasadach ich finansowania, zgodnie z Załącznikiem Nr 3 do niniejszej uchwały,

Rada Miejska w Sosnowcu uchwała:

miejscowy plan zagospodarowania przestrzennego miasta Sosnowca dla obszaru ograniczonego ulicą Orłąt Lwowskich oraz granicą administracyjną miasta Mysłówice – ETAP II

Rozdział 1. Ustalenia wstępne

§ 1. Zakres i cel planu.

1. Miejscowy plan zagospodarowania przestrzennego, zwany w dalszej części niniejszej uchwały „planem” obejmuje 5 obszarów o łącznej powierzchni 9,189 h. zlokalizowanych przy ul. Orłąt Lwowskich i ul. Pastewnej. Celem przepisów szczegółowych dotyczących regulacji dla obszaru objętego planem jest określenie zasad kształtowania ładu przestrzennego.

§ 2. Forma planu.

1. Uchwała obejmuje ustalenia planu zawarte w treści uchwały, stanowiącej tekst planu oraz w części graficznej, którą stanowi Załącznik Nr 1 – rysunek planu, opracowany w skali 1:2000, edytowany w skali 1:1000.

2. Integralnymi częściami niniejszej uchwały są rozstrzygnięcia niebędące ustaleniami planu:

- 1) Załącznik Nr 2 – Rozstrzygnięcia Rady Miejskiej w Sosnowcu dotyczące sposobu rozpatrzenia uwag wniesionych do projektu planu w trakcie wyłożenia do publicznego wglądu;
- 2) Załącznik Nr 3 – Rozstrzygnięcia Rady Miejskiej w Sosnowcu dotyczące sposobu realizacji zapisanych w planie inwestycji z zakresu infrastruktury technicznej i komunikacji, które należą do zadań własnych gminy oraz zasad ich finansowania, zgodnie z przepisami o finansach publicznych;
- 3) Załącznik Nr 4 – Dane przestrzenne, o których mowa w art. 67a ust. 3 i 5 ustawy z dnia 27 marca 2003 r. o planowaniu i zagospodarowaniu przestrzennym.

3. Rysunek planu sporządzono na elektronicznej urzędowej mapie zasadniczej Powiatowego Zasobu Geodezyjnego i Kartograficznego w Sosnowcu, zawierającej obszar objęty planem wraz z jego niezbędnym otoczeniem.

4. Na rysunku planu zamieszczono wyrys ze „Studium uwarunkowań i kierunków zagospodarowania przestrzennego miasta Sosnowca” przyjętego Uchwałą Nr 369/XXXI/2016 Rady Miejskiej w Sosnowcu z dnia 19 maja 2016 r. oraz zmianą przyjętą Uchwałą Nr 855/LXII/2018 z dnia 26 kwietnia 2018 r. i Uchwałą Nr 943/LVI/2022 Rady Miejskiej w Sosnowcu z dnia 31 marca 2022 r., z zaznaczoną granicą obszaru objętego niniejszym planem.

5. Rozwiązania przestrzenne zawarte w rysunku planu i odpowiadające im ustalenia zawarte w niniejszej uchwale, uwzględniają uwarunkowania wynikające z obowiązujących dokumentów planistycznych: opracowania ekofizjograficznego i prognozy oddziaływania na środowisko oraz prognozy skutków finansowych uchwalenia planu.

6. Ustalenia planu zawarte w części tekstowej i graficznej obowiązują łącznie.

§ 3. Objaśnienia.

1. Ilekroć w dalszych przepisach niniejszej uchwały jest mowa o:

- 1) **uchwale** – rozumie się przez to niniejszą uchwałę;
- 2) **planie** – rozumie się przez to miejscowy plan zagospodarowania przestrzennego, o którym mowa w § 1. niniejszej uchwały;
- 3) **przepisach odrębnych** – rozumie się przez to przepisy obowiązujących ustaw wraz z aktami wykonawczymi, inne niż ustawa o planowaniu i zagospodarowaniu przestrzennym;
- 4) **rysunku planu** – rozumie się przez to graficzny zapis planu, będący załącznikiem do niniejszej uchwały (Załącznik Nr 1), o którym mowa w § 2 niniejszej uchwały;
- 5) **terenie** – rozumie się przez to obszar o ustalonym przeznaczeniu i zasadach zagospodarowania, wyznaczony na rysunku planu liniami rozgraniczającymi, oznaczony symbolem literowym i numerem wyróżniającym go spośród innych terenów;
- 6) **przeznaczeniu podstawowym** – rozumie się przez to funkcje zabudowy, a także sposób zagospodarowania oraz sposób użytkowania, ustalone na tym terenie;
- 7) **przeznaczeniu dopuszczonym** – rozumie się przez to funkcje zabudowy, a także sposób zagospodarowania oraz sposób użytkowania, jaki nie może występować samodzielnie;
- 8) **uzupełniającym sposobie zagospodarowania** – rozumie się przez to obiekty budowlane i urządzenia oraz elementy zagospodarowania niezbędne do funkcjonowania lub obsługi przeznaczenia podstawowego i dopuszczonego;
- 9) **działce budowlanej** – rozumie się przez to definicję zamieszczoną w ustawie z dnia 27 marca 2003 r. o planowaniu i zagospodarowaniu przestrzennym;
- 10) **istniejącej zabudowie** – rozumie się przez to zabudowę o przeznaczeniu i gabarytach istniejących w obszarze planu na dzień jego uchwalenia oraz zabudowę dopuszczoną w ostatecznych decyzjach o pozwoleniu na budowę – obowiązujących w obszarze planu na dzień jego uchwalenia oraz innych budynków i obiektów budowlanych, których budowa w dniu wejścia w życie niniejszego planu, będzie możliwa na podstawie zgłoszenia;

- 11) **powierzchni całkowitej zabudowy** – rozumie się przez to sumę powierzchni całkowitej wszystkich kondygnacji nadziemnych budynku;
- 12) **nieprzekraczalnej linii zabudowy** – rozumie się przez to liniowe oznaczenie graficzne, wyznaczające maksymalny zasięg obszarowy wznoszenia naziemnych części budynku, z dopuszczeniem odstępstw wymienionych w ustaleniach planu;
- 13) **urządzeniach infrastruktury technicznej** – rozumie się przez to obiekty budowlane i urządzenia (magistralne, rozdzielcze, przyłącza) związane z uzbrojeniem terenu, w szczególności: wszelkiego rodzaju rurociągi, przewody, komory, zasuwy, kable, kanalizacje kablowe, światłowody, sieci napowietrzne, słupy, wieże, maszty i urządzenia telekomunikacyjne, pompownie sieci wodociągowej, pompownie ścieków, podczyszczalnie ścieków, lokalne urządzenia do gromadzenia i oczyszczania ścieków, stacje elektroenergetyczne SN/nn, rozdzielnie elektryczne i szafki telefoniczne, stacje redukcyjno-pomiarowe gazu, lokalne kotłownie, stacje wymienników ciepła, urządzenia OZE itp.; definicja ta nie obejmuje urządzeń źródłowych, w szczególności takich jak: ujęcia wody, stacje wodociągowe, grupowe lub miejskie oczyszczalnie ścieków, ciepłownie, elektrociepłownie, elektrownie i stacje elektroenergetyczne WN/SN [GPZ, RPZ], składowiska odpadów, spalarnie odpadów i inne tego typu obiekty unieszkodliwiania odpadów, centrale telefoniczne (z wyjątkiem zakładowych);
- 14) **dojazdach** – rozumie się przez to istniejące lub konieczne do wykonania ciągi komunikacyjne, które są lub będą niezbędne dla zapewnienia dostępu do działek i obiektów budowlanych oraz obsługi terenów;
- 15) **parametrach i wskaźnikach kształtowania zabudowy i zagospodarowania terenu** – dotyczących każdorazowo stanu docelowego, obejmującego łącznie zabudowę istniejącą i projektowaną – chyba, że z przepisów szczegółowych wynika inaczej – rozumie się:
 - a) **maksymalną wysokość zabudowy** – pionowy wymiar obiektu budowlanego liczony w metrach od najniższego poziomu terenu przylegającego do tego obiektu do najwyższego jego punktu, a w przypadku obiektów budowlanych będących budynkami – maksymalną wysokość budynku, wyrażoną w metrach, mierzoną stosownie do przepisów odrębnych z zakresu budownictwa,
 - b) **geometrię dachów** – rodzaj i kształt dachów (w szczególności dach płaski, jedno- lub wielospadowy, symetryczny, uskokowy, pilasty itd.), w tym kąty nachylenia połaci dachowych,
 - c) **gabaryty projektowanej zabudowy** – szerokość elewacji frontowej budynków (elewacja frontowa obiektu – należy przez to rozumieć tę elewację, która zwrócona jest w kierunku ulicy lub dojścia do obiektu, z którego ten obiekt jest najbardziej eksponowany),
 - d) **wskaźnik intensywności zabudowy** – który wyraża stosunek sumy powierzchni całkowitej zabudowy istniejących i projektowanych budynków do powierzchni działki budowlanej,
 - e) **wskaźnik powierzchni zabudowy** – który wyraża procentowy udział powierzchni zabudowy istniejących i projektowanych budynków do powierzchni działki budowlanej,
 - f) **powierzchnię biologicznie czynną** – wyrażoną jako procentowy udział w całkowitej powierzchni działki budowlanej nawierzchni, którą należy rozumieć jako teren biologicznie czynny, stosownie do przepisów rozporządzenia Ministra Infrastruktury z dnia 12 kwietnia 2002 r. w sprawie warunków technicznych, jakim powinny odpowiadać budynki i ich usytuowanie;
- 16) **usługach i zabudowie usługowej** – rozumie się przez to funkcje budynków i terenów – w niniejszym planie – głównie w dziedzinach: handlu, gastronomii, administracji (budynki administracyjne i biurowe), wymiaru sprawiedliwości, ochrony zdrowia i opieki społecznej, wychowania, kultury, nauki, szkolnictwa i oświaty, sportu i rekreacji, rozrywki, turystyki, usług pocztowych, rzemiosła, obsługi komunikacji, wystawiennictwa, instytucji finansowych oraz ubezpieczeniowych, siedzib stowarzyszeń, związków, izb zawodowych i gospodarczych, jednostek projektowych, consultingowych, instytucji gospodarczych oraz innych, których powyższe grupy nie dotyczą bezpośrednio lub pośrednio, a mają charakter usługowy;
- 17) **usługi związane z obsługą komunikacji** – rozumie się przez to stacje kontroli pojazdów, warsztaty mechaniki pojazdowej z stanowiskiem blacharstwa, serwisy samochodowe, zakłady wulkanizacyjne, stacje benzynowe, salony i komisje samochodowe, myjnie samochodowe, w tym samoobsługowe, zespoły parkingów naziemnych, podziemnych lub wielopoziomowych;

- 18) **usługach podstawowych** – rozumie się przez to funkcje terenów i budynków związanych bezpośrednio z istniejącą i planowaną zabudową mieszkaniową, realizujących usługi z zakresu handlu, gastronomii, rzemiosła, szkolnictwa, wychowania, ochrony zdrowia, sportu, kultury i rozrywki, a także różnego rodzaju instytucji oraz innych, których powyższe grupy nie dotyczą bezpośrednio lub pośrednio, a mają charakter usługowy i nie powodują negatywnego oddziaływania (ponadnormatywnych zanieczyszczeń, zakłóceń środowiska oraz konfliktów sąsiedztwa z innymi funkcjami), co wyklucza: handel hurtowy i giełdowy, komisje samochodowe, punkty sprzedaży detalicznej: pojazdów ciężarowych, sprzętu budowlanego i rolniczego, usługi związane z gospodarowaniem odpadami, usługi związane z logistyką, otwarte składy materiałów budowlanych, sypekich, płynnych;
- 19) **usługi związane z gospodarowaniem odpadami** – rozumie się przez to prowadzenie działalności polegającej na: zbieraniu (w tym skupu surowców wtórnych), transporcie (w zakresie tymczasowego magazynowania odpadów przez transportującego), przetwarzaniu (odzysku lub unieszkodliwiania) odpadów;
- 20) **zieleni urządzonej** – rozumie się przez to ukształtowane w sposób zaplanowany zespoły roślinności, składające się z drzew, krzewów i zieleni niskiej, z możliwością uzupełnienia o oczka wodne;
- 21) **zieleni buforowej** – rozumie się przez to tereny zieleni w postaci pasów zieleni wysokiej, średniej i niskiej w celu łagodzenia uciążliwości powodowanych przez ciągi komunikacyjne szynowej, drogi lub zabudowę (powodujące hałas, zanieczyszczenia powietrza i degradujące krajobraz), w granicach których brak jest możliwości lokalizacji miejsc postojowych oraz budynków, z wyjątkiem tych związanych z infrastrukturą techniczną.
- 22) **zespół garaży** – rozumie się przez to budynek lub zespół zintegrowanych budynków (to znaczy przylegających do siebie ścianami, o spójnej formie, gabarytach i jednolitym wykończeniu), zawierający minimum 5 stanowisk postojowych;
- 23) **dachach płaskich** – rozumie się przez to dach lub stropodach jedno- lub wielopołaciowy o spadach do 12 stopni.
2. Pozostałe określenia użyte w niniejszej uchwale definiowane są w przepisach odrębnych.
3. Nazwy własne (np. nazwy ulic) przywołane w tekście planu i opisane na rysunku planu – należy rozumieć jako nazwy istniejące oraz stosowane w dniu uchwalenia planu.

§ 4. Przedmiot planu

1. Ustalenia obowiązujące dla całego obszaru planu zawarte są w rozdziale 2 „Ustalenia ogólne” i obejmują:
- 1) zasady ochrony i kształtowania ładu przestrzennego – określone w § 6;
 - 2) zasady ochrony środowiska, przyrody i krajobrazu – określone w § 7;
 - 3) zasady kształtowania krajobrazu – określone w § 8;
 - 4) zasady ochrony dziedzictwa kulturowego i zabytków, w tym krajobrazów kulturowych oraz dóbr kultury współczesnej – określone w § 9;
 - 5) zasady kształtowania przestrzeni publicznych – określone w § 10;
 - 6) granice i sposoby zagospodarowania terenów lub obiektów podlegających ochronie, ustalonych na podstawie odrębnych przepisów – określone w § 11;
 - 7) szczegółowe zasady i warunki scalania i podziału nieruchomości objętych planem miejscowym – określone w § 12;
 - 8) zasady modernizacji, rozbudowy i budowy systemów komunikacji – określone w § 13;
 - 9) zasady modernizacji, rozbudowy i budowy systemów infrastruktury technicznej – określone w § 14;
 - 10) określenie stawki procentowej służącej naliczaniu jednorazowej opłaty z tytułu wzrostu wartości nieruchomości, zgodnie z art. 36 ust. 4 ustawy z dnia 27 marca 2003 r. o planowaniu i zagospodarowaniu przestrzennym – określone w § 15.

2. Przeznaczenie terenów, zasady kształtowania zabudowy oraz wskaźniki zagospodarowania terenu, maksymalną i minimalną intensywność zabudowy, minimalny udział procentowy powierzchni biologicznie czynnej oraz maksymalną wysokość zabudowy – ustalono w rozdziale 3 „Ustalenia szczegółowe”.

3. Ustalenia dodatkowe i postanowienia końcowe zawarto w rozdziale 4.

§ 5. Rysunek planu.

1. Obowiązującymi w niniejszym planie są następujące oznaczenia graficzne na rysunku planu:

- 1) granica obszaru objętego miejscowym planem zagospodarowania przestrzennego;
- 2) linie rozgraniczające tereny o różnym przeznaczeniu lub różnych zasadach zagospodarowania;
- 3) cyfrowo-literowe symbole terenu;
- 4) nieprzekraczalne linie zabudowy;
- 5) obiekty objęte ochroną konserwatorską na mocy planu miejscowego;
- 6) zielen buforowa;
- 7) przestrzeń publiczna.

2. Obowiązujące oznaczenia literowe zastosowane w tekście i rysunku planu:

- 1) MN – teren zabudowy mieszkaniowej jednorodzinnej;
- 2) MW – teren zabudowy mieszkaniowej wielorodzinnej;
- 3) MW-U – teren zabudowy mieszkaniowej wielorodzinnej i usług;
- 4) ZP – teren zieleni urządzonej;

3. Oznaczenia graficzne mające charakter informacyjny, niestanowiące ustaleń planu:

- 1) powierzchnie terenów wyznaczonych liniami rozgraniczającymi [ha];
- 2) granica udokumentowanego złoża węgla kamiennego „Brzezinka – 2 nr 13807”;
- 3) granica udokumentowanego złoża węgla kamiennego „Niwka-Modrzejów nr 366”;
- 4) obszar ryzyka powodziowego narażony na zalanie, w przypadku całkowitego zniszczenia wału przeciwpowodziowego;
- 5) ujęcia wody podziemnej (studnie);
- 6) przebieg urządzeń infrastruktury technicznej;
- 7) określenie skali rysunku planu, w formie liczbowej i liniowej;
- 8) informacja o układzie współrzędnych zgodnych z obowiązującym państwowym systemem odniesień przestrzennych oraz wskazanie kierunku północy.

4. Opis obszaru ograniczonego liniami rozgraniczającymi – np. 1MN-U składa się z:

- 1) numeru porządkowego w ramach danego przeznaczenia (1);
- 2) symbolu klasy przeznaczenia terenu (MN i U).

Rozdział 2. Ustalenia ogólne.

§ 6. Zasady ochrony i kształtowania ładu przestrzennego.

1. W zakresie kształtowania zabudowy i zagospodarowania terenu na całym obszarze objętym niniejszym planem:

- 1) ustala się:
 - a) lokalizowanie zabudowy zgodnie z wyznaczonymi na rysunku planu liniami zabudowy,

- b) przed ustalone w planie linie zabudowy dopuszczenie wysunięcia na maksymalną odległość do 1,5 m: obudowy wejść, wykuszy, ryzalitów, werand, drugorzędnych brył budynku (np. garaż zintegrowany z główną bryłą budynku) stanowiących maksymalnie 35% szerokości elewacji frontowej budynku, a także gzymsów, okapów, zadaszeń, lizen, balkonów, tarasów, elementów instalacji zewnętrznych, detali architektonicznych, warstw termoizolacji,
- c) przed ustalone w planie linie zabudowy dopuszczenie wysunięcia bez ograniczenia odległości: schodów zewnętrznych, pochylni, ramp, szybów windowych/platform dla niepełnosprawnych,
- d) kształtowanie zabudowy i zagospodarowania terenów zgodnie ze wskaźnikami i parametrami ustalonymi w Rozdziale 3 „Ustalenia szczegółowe”,

2) zakazuje się:

- a) lokalizacji obiektów tymczasowych, za wyjątkiem obiektów związanych z organizacją placu budowy oraz związanych z okolicznościowymi i sezonowymi imprezami, o których mowa w § 10,
- b) lokalizacji obiektów handlowych o powierzchni sprzedaży przekraczającej 2000 m²,
- c) lokalizacji usług związanych z gospodarowaniem odpadami,
- d) lokalizacji garaży blaszanych;

3) dopuszcza się:

- a) zmianę sposobu użytkowania, nadbudowę, przebudowę istniejących budynków zlokalizowanych w całości lub we fragmencie pomiędzy liniami rozgraniczającymi dróg a linią zabudowy, z zakazem rozbudowy w części wyznaczonej przez linie rozgraniczające i linię zabudowy,
- b) sytuowanie budynku w odległości 1,5 m od granicy działki budowlanej od strony działki sąsiedniej, w przypadkach, w których takie sytuowanie zabudowy występuje na sąsiedniej działce w stanie istniejącym, o ile ustalenia szczegółowe nie stanowią inaczej.

2. W zakresie stosowania rozwiązań architektonicznych dla budynków nowo wznoszonych oraz istniejących ustala się:

1) dla materiałów wykończeniowych elewacji i pokrycia dachowego:

- a) zakaz stosowania niskostandardowych materiałów wykończeniowych na elewacjach budynków, dachach oraz zadaszeniach, takich jak: blacha falista i trapezowa, płyty warstwowe, listwy z tworzyw sztucznych – siding,
- b) dopuszczenie stosowania okładzin zewnętrznych blaszanych w formie: blach płaskich, perforowanych, siatek, żaluzji, kasetonów i paneli systemowych, blachodachówki, przy czym zakazane jest wykończenie ocynkowane jako widoczne;

2) dla kolorystyki elewacji i pokrycia dachowego, w tym detalu architektonicznego:

a) na elewacjach budynków:

- zakazuje się stosowania barw wybijających się z krajobrazu, to jest jaskrawych o wysokim nasyceniu, szczególnie w kolorze: niebieskim, żółtym, fioletowym, różowym,
- nakaz stosowania barw rozjaśnionych lub zgaszonych, w tym dla tynków nakaz stosowania barw o niskich stopniach nasycenia, tzn. odpowiadający systemowi barwnemu NCS poziom chromatyczności i zaczernienia w przedziale od 0000 do 3030,

- b) na maksymalnie 25% powierzchni elewacji budynku dopuszcza się możliwość stosowania barw o wysokim nasyceniu bez ograniczenia barwowego jako elementy akcentujące,
- c) ograniczenia kolorystyczne wskazane powyżej nie dotyczą odcieni szarości oraz materiałów naturalnych, takich jak: aluminium, miedzi, stali (Cor-Ten), drewna, szkła, ceramiki, kamienia,
- d) dla detalu architektonicznego i towarzyszącego (takiego jak: balustrady, kraty, osłony, rynny, obróbki) – barw neutralnych: bieli, szarości, czerni lub barw w tej samej tonacji jak kolor elewacji, dachu; dopuszcza się inną kolorystykę balustrad i osłon przeciwsłonecznych, jako akcent kolorystyczny,

e) dla dachów – nakaz kolorystyki w odcieniach: szarości, czerni, brązów, naturalnej czerwieni (dla elementów ceramicznych), czerwono-brązowym,

f) nakaz ujednolicenia kolorystycznego obiektów zlokalizowanych w obrębie działki budowlanej.

3. W odniesieniu do istniejących obiektów budowlanych, których szczegółowe parametry i wskaźniki zabudowy są przekroczone w stosunku do ustaleń planu, dopuszcza się prowadzenie robót budowlanych, które nie powodują dalszego naruszenia tych ustaleń, za wyjątkiem zwiększenia parametrów i wskaźników na skutek zamierzonego docieplenia obiektów budowlanych oraz lokalizacji szybów windowych, klatek schodowych, zewnętrznych schodów, pochylni.

4. Tereny, których przeznaczenie plan miejscowy zmienia, mogą być wykorzystywane w sposób dotychczasowy do czasu ich zagospodarowania zgodnie z ustaleniami planu.

5. Pas terenu pomiędzy linią zabudowy, a linią rozgraniczającą drogi/ulicy należy wykorzystywać wyłącznie dla:

- 1) dojazdów i dojść do budynków, parkingów oraz innych utwardzonych nawierzchni komunikacyjnych, w tym terenowych schodów i pochylni;
- 2) obiektów i elementów budynków wysuniętych poza wyznaczoną linię zabudowy dopuszczonych w ustaleniach planu;
- 3) urządzeń infrastruktury technicznej;
- 4) wizualnie przysłoniętych miejsc na pojemniki lub kontenery służące do czasowego gromadzenia odpadów stałych;
- 5) elementów ogrodzenia;
- 6) obiektów małej architektury oraz zieleni urządzonej i izolacyjnej.

6. W granicach każdego terenu zabudowy jako uzupełniający sposób zagospodarowania dopuszcza się, jeżeli ustalenia szczegółowe Rozdziału 3 nie stanowią inaczej, lokalizację:

- 1) dojazdów, komunikacji pieszej i rowerowej;
- 2) parkingów;
- 3) zieleni urządzonej i izolacyjnej;
- 4) obiektów małej architektury;
- 5) obiektów spełniających kryterium określone w **§ 3 ust. 1 pkt 8**, stosownie do realizowanego przeznaczenia, takich jak: budynków gospodarczych, garaży, wiat, altan, oranżerii, obiektów zaplecza administracyjnego, socjalnego, technicznego itp.;
- 6) urządzeń infrastruktury technicznej i urządzeń budowlanych.

7. Na całym obszarze planu, jeżeli ustalenia szczegółowe Rozdziału 3 nie stanowią inaczej, ustala się realizację budynków gospodarczych, wiat i garaży o parametrach:

- 1) dopuszczalna wysokość:
 - a) budynków gospodarczych i wiat – do 4,5 m,
 - b) garaży – do 3,5 m;
- 2) gabaryty projektowanej zabudowy:
 - a) minimalna szerokość elewacji: frontowej budynków gospodarczych oraz wiat – 2,5 m,
 - b) minimalna szerokość elewacji frontowej garażu (ściana z bramą garażową) – 2,5 m.

8. Gabaryty projektowanych budynków, określone w ustaleniach szczegółowych dla poszczególnych terenów w Rozdziale 3 dotyczą pojedynczego budynku. W przypadku zabudowy w formie zespołu przyległych budynków dotyczą pojedynczego segmentu w zabudowie.

§ 7. Zasady ochrony środowiska, przyrody i krajobrazu.

1. Ustala się:

- 1) w zakresie ochrony powietrza – ograniczenie emisji pyłów związanych z wytwarzaniem energii cieplnej oraz z procesami inwestycyjnymi w budownictwie, gospodarce komunalnej, poprzez:
 - a) zwiększenie zasięgu terenów objętych zorganizowanym systemem ciepłowniczym zasilanym z centralnych źródeł,
 - b) stosowanie urządzeń wytwarzających energię z odnawialnych źródeł energii o dopuszczonej mocy zgodnie przepisami ustawy o planowaniu i zagospodarowaniu przestrzennym i ustaleniami niniejszej uchwały, przy uwzględnieniu przepisów odrębnych z zakresu odnawialnych źródeł energii,
 - c) stosowanie indywidualnych i grupowych systemów grzewczych spełniających wymagania określone w przepisach odrębnych,
 - d) uwzględnienie wymagań „Programu ochrony powietrza dla terenu województwa śląskiego” przyjętego Uchwałą Nr VI/21/12/2020 Sejmiku Województwa Śląskiego z dnia 22 czerwca 2020 r. w tym ograniczeń przyjętych uchwałą Nr V/36/1/2017 Sejmiku Województwa Śląskiego z dnia 7 kwietnia 2017 r.,
 - e) zakaz stosowania materiałów pyłących (w szczególności żużli energetycznych) do utwardzania docelowych (trwałych) nawierzchni dróg i miejsc postojowych;
- 2) w zakresie ochrony przed hałasem – obowiązek uwzględnienia dopuszczalnych poziomów hałasu w środowisku zgodnie z przepisami odrębnymi z zakresu ochrony środowiska, przy czym:
 - a) tereny oznaczone symbolami **MN** lub **MW** – należy uznać jako rodzaj terenów zagospodarowanych na cele mieszkaniowe,
 - b) tereny oznaczone symbolem lub **MW-U** – należy uznać jako rodzaj terenów zagospodarowanych na cele mieszkaniowo-usługowe,
- 3) w zakresie ochrony przed oddziaływaniem pól elektromagnetycznych – obowiązek uwzględniania dopuszczalnych wartości parametrów fizycznych dla miejsc dostępnych dla ludności, zgodnie z przepisami odrębnymi z zakresu ochrony środowiska;
- 4) w zakresie ochrony wód:
 - a) zakazuje się prowadzenia gospodarki ściekowej w sposób mogący spowodować przekroczenie dopuszczalnego poziomu parametrów określających stan jakości wód powierzchniowych i podziemnych,
 - b) dopuszcza się retencjonowanie wód opadowych i roztopowych do zagospodarowania w odpowiednich urządzeniach lub do wykorzystania gospodarczego, na terenach zabudowanych i przeznaczonych do zabudowy oraz na terenach zieleni;
- 5) w zakresie postępowania z odpadami:
 - a) w ramach prowadzenia działalności nakazuje się postępowanie z odpadami zgodnie z przepisami odrębnymi z zakresu gospodarki odpadami,
 - b) na całym obszarze planu zakazuje się prowadzenia działalności związanej z magazynowaniem i przetwarzaniem odpadów – zgodnie z przepisami odrębnymi z zakresu odpadów; zakaz nie dotyczy terenów, na których prowadzona jest działalność związana z diagnostyką lub naprawą pojazdów, a magazynowanie odpadów jest tymczasowe i wiąże się z charakterem działalności;
- 6) w odniesieniu do środowiska naturalnego nakazuje się przeciwdziałanie zanieczyszczeniom poprzez zapobieganie lub ograniczanie ilości wprowadzanych do środowiska substancji lub energii, w tym przez eksploatację instalacji w sposób nie powodujący przekraczania standardów jakości środowiska.

§ 8. Zasady kształtowania krajobrazu.

1. Ustala się zachowanie terenów zielonych obejmujących tereny zieleni urządzonej oznaczonej symbolem **ZP**.

2. Wyznacza się zieleni buforową, realizowaną zgodnie z założeniami definicji niniejszego planu zlokalizowaną na terenach zgodnie z załącznikiem graficznym nr 1.

§ 9. Zasady ochrony dziedzictwa kulturowego i zabytków, w tym krajobrazów kulturowych, oraz dóbr kultury współczesnej.

1. W ramach obszaru objętego planem występują obiekty objęte ochroną konserwatorską na mocy niniejszej uchwały:

- 1) budynek mieszkalny przy ulicy Orląt Lwowskich 23;
- 2) budynek mieszkalny przy ulicy Orląt Lwowskich 5;

2. Dla obiektów wymienionych w ust. 1, z zastrzeżeniem uwzględnienia pozostałych ustaleń niniejszego paragrafu oraz ustaleń szczegółowych zawartych w Rozdziale 3, ustala się:

1) nakaz:

- a) zachowania istniejącej formy budynku w tym: gabarytów, wysokości, spadków dachu,
- b) zachowania historycznego wystroju elewacji budynku, m.in. cokołów, pilastrów, gzymsów, oprawy otworów, nadproży,
- c) stosowania dla detalu architektonicznego i towarzyszącego: dla balustrad, krat kolorystyka w odcieniach: brązu, szarości, czerni; dla rynien i rur spustowych, kolorystyka w odcieniach: brązu, szarości,
- d) stosowania materiału pokrycia dachowego analogicznego do pierwotnego (historycznego),
a w przypadku braku możliwości przywrócenia pierwotnego wyglądu zastosowanie pokrycia dachów stromych z dachówki w barwie: naturalnej czerwieni, czerwono-brązowej (odpowiadające barwom oznaczonym w palecie RAL: 8002, 8004) lub z blachy płaskiej w barwach szarości (odpowiadające barwom oznaczonym w palecie RAL: 7024, 7016),
- e) stosowania jednakowego pokrycia dachowego dla dachów stromych na całym budynku, a dla dachów płaskich o widocznej pości pokrycia w kolorze tożsamym z kolorem dachu stromego,
- f) przyjęcia kompleksowych rozwiązań kolorystycznych dla całego zespołu obiektów na działce budowlanej;

2) zakaz zmiany podziału elewacji, tj. osi kompozycyjnych elewacji, podziału na poszczególne segmenty budynku, w tym rytmu otworów okiennych i drzwiowych oraz wielkości i kształtu otworów okiennych;

3) dla elewacji z historycznymi wyprawami tynkarskimi – tynk pod względem struktury i koloru analogiczny do tynku zidentyfikowanego na podstawie odkrywek, a w przypadku tynku wtórnego stosowanie barw jasnych, o niskich stopniach nasycenia z zakresu: biele, szarości, beże;

4) dla elewacji ceglanych lub klinkierowych nakaz ujednolicenia wykończenia elewacji poprzez zastosowanie wykończenia klinkierowego lub tynków w barwie jak najbardziej zbliżonej do zachowanych elewacji ceglanych, tj: naturalnej czerwieni, czerwono-brązowej – dotyczy elewacji ceglanych poddanych termomodernizacji;

5) w zakresie zewnętrznej stolarki okiennej i drzwiowej ustala się:

- a) zachowanie, remontowanie i konserwowanie historycznej stolarki okiennej i drzwiowej, z dopuszczeniem jej wymiany ze względu na udokumentowany zły stan techniczny, utrzymując pierwotny wygląd,
- b) nakaz przywrócenia pierwotnego wyglądu stolarki w oparciu o zachowane przykłady lub historyczną ikonografię, a w przypadku braku możliwości przywrócenia pierwotnego wyglądu nakaz:
 - ujednolicenia stolarki okiennej i drzwiowej w całym budynku, w tym ich podziałów, takich jak zachowania i stosowania dwudzielnego symetrycznego podziału okien w pomieszczeniach mieszkalnych,
 - dostosowania kształtu stolarki do otworów okiennych z zakazem stosowania elementów korygujących oraz substytutów szprosów,
 - stosowania kolorystyki białej, lub w ciemnych odcieniach szarości albo brązu, dla stolarki okiennej oraz w ciemnych odcieniach szarości albo brązu dla stolarki w strefie wejściowej (drzwi wejściowe, okna na klatce schodowej);

6) dopuszcza się utrzymanie i rozbudowę przybudówek do maksymalnej powierzchni 35,0 m², z możliwością stosowania na elewacji tynków w barwach jasnych o niskich stopniach nasycenia z zakresu: biele, szarości,

beże lub elewacji wykończenia klinkierowego w barwie jak najbardziej zbliżonej do zachowanych elewacji ceglanych, tj: naturalnej czerwieni, czerwono-brązowej.

§ 10. Zasady kształtowania przestrzeni publicznych.

1. Wyznacza się przestrzeń publiczną oznaczoną na załączniku nr 1, w zasięgu terenu **1ZP**, dla której obowiązuje:

- 1) możliwość lokalizacji obiektów małej architektury oraz nowych nasadzeń;
- 2) możliwość lokalizacji tymczasowych, sezonowych obiektów budowlanych i urządzeń przeznaczonych na potrzeby gastronomii i funkcji imprez sezonowych wraz z niezbędną obsługą komunikacyjną (dojazdy i dojścia) wraz z niezbędnym zagospodarowaniem i możliwością dopuszczenia tymczasowych ogrodzeń jedynie dla potrzeb bezpieczeństwa i ochrony w/w obiektów;
- 3) nakaz zachowania i eksponowania starodrzewia;
- 4) nakaz stosowania ujednoliconych pod względem form i kolorystyki obiektów małej architektury w obrębie danej strefy użytkowo-funkcjonalnej;
- 5) w przypadku realizacji nowych ciągów pieszych – zapewnienie ich ciągłości;
- 6) stosowanie ujednoliconej nawierzchni w ciągach pieszych;
- 7) zakaz grodzenia terenów, o ile ustalenia szczegółowe nie stanowią inaczej;
- 8) dopuszcza się lokalizację urządzeń infrastruktury technicznej;

§ 11. Granice i sposoby zagospodarowania terenów lub obiektów podlegających ochronie, ustalonych na podstawie przepisów odrębnych, w tym terenów górniczych, a także obszarów szczególnego zagrożenia powodzią oraz obszarów osuwania się mas ziemnych.

1. Przepisy odrębne określające wymogi ochrony i zagospodarowania terenu odnoszą się do obszaru objętego niniejszym planem miejscowym położonego:

- 1) częściowo w granicach udokumentowanego złoża węgla kamiennego „Brzezinka-2” i „Niwka-Modrzejów”;
- 2) w granicach szczególnego zagrożenia powodzią w rozumieniu przepisów odrębnych z zakresu zagrożenia powodzią;

§ 12. Szczegółowe zasady i warunki scalania i podziału nieruchomości objętych planem miejscowym.

1. Szczegółowe zasady i warunki scalania i podziału nieruchomości, obowiązujące dla wszystkich terenów innych niż tereny dróg wyznaczonych w niniejszym planie:

- 1) minimalna powierzchnia działek i szerokość frontów działek uzyskanych w wyniku scalania i podziału nieruchomości – zgodnie z ustaleniami szczegółowymi Rozdziału 3;
- 2) minimalna szerokość działek mających stanowić pas wydzielony dla dróg wewnętrznych i ciągów pieszo-jezdnych – 5,0 m;
- 3) kąt położenia granicy działek uzyskanych w wyniku scalania i podziału nieruchomości w stosunku do osi pasa drogowego w zakresie 65°-115° dopuszczając zmianę tego usytuowania w przypadku istniejącego zagospodarowania lub ukształtowania terenu, które taki układ wyklucza.

§ 13. Zasady modernizacji, rozbudowy i budowy systemów komunikacji.

1. W granicach każdego terenu drogi jako uzupełniający sposób zagospodarowania, jeżeli ustalenia szczegółowe Rozdziału 3 nie stanowią inaczej, dopuszcza się lokalizację:

- 1) parkingów,
- 2) zieleni urządzonej i izolacyjnej,
- 3) obiektów małej architektury i urządzeń budowlanych,
- 4) urządzeń infrastruktury technicznej.

2. Jako uzupełnienie sieci terenów dróg określonych niniejszą uchwałą, dopuszcza się w obszarze planu realizację niewyznaczonych na rysunku planu dojazdów i dojść, ciągów pieszych, pieszo-jezdných, dróg o szerokości min. 5,0 m i ścieżek rowerowych, placów, umożliwiających prawidłową realizację ustaleń planu, z zastrzeżeniem ustaleń szczegółowych zawartych w Rozdziale 3.

3. Dla nieruchomości, które nie graniczą bezpośrednio z drogami publicznymi ustala się zapewnienie dostępu do drogi publicznej poprzez niewydzielone na rysunku planu liniami rozgraniczającymi drogi wewnętrzne i dojazdy o szerokości min. 5,0 m. umożliwiające dojazd do działki lub budynku w sposób zapewniający bezpieczeństwo pożarowe i dojazd karetki pogotowia.

4. Ustala się nakaz zapewnienia minimalnej ilości stanowisk postojowych przeznaczonych dla samochodów osobowych w celu zapewnienia właściwej obsługi budynków (nie dotyczy rozbudowy i nadbudowy istniejących budynków), realizowanych odpowiednio do ustalonego przeznaczenia terenu, z dopuszczeniem możliwości grupowania obsługujących je zespołów miejsc parkingowych, uwzględniając przy wyborze rodzaj i wielkość parkingu, rozłożenie potrzeb w czasie (rotacja, pora dnia, dzień tygodnia) oraz lokalizację w pobliżu realizowanej inwestycji, zgodnie z poniższymi wskaźnikami, jeżeli ustalenia szczegółowe Rozdziału 3 nie stanowią inaczej:

- 1) dla zabudowy mieszkaniowej jednorodzinnej **MN** – minimum 2 stanowiska postojowe na każdy lokal mieszkalny;
- 2) dla zabudowy mieszkaniowej wielorodzinnej **MW** – minimum 1,5 miejsca postojowego na każdy lokal mieszkalny;
- 3) dla zabudowy usługowej **U** – minimum 1 stanowisko postojowe na 50,0 m² powierzchni użytkowej podstawowej oraz minimum 1 stanowisko postojowe na 5 pracowników zatrudnionych na najliczniejszej zmianie;

5. W budynkach pełniących różne funkcje wskaźnik ilości stanowisk postojowych należy bilansować odpowiednio i proporcjonalnie do wskaźników ustalonych dla każdej funkcji zlokalizowanej w tym budynku.

6. Ustala się, sposób realizacji stanowisk postojowych dla samochodów osobowych i ciężarowych w formie wydzielonych stanowisk na powierzchni terenu lub w obrysie budynku.

7. Ustala się nakaz zapewnienia minimalnej ilości miejsc postojowych dla rowerów w celu zapewnienia właściwej obsługi nowych budynków, odniesionych odpowiednio do ich przeznaczenia, wliczając miejsca wewnątrz obiektów, z dopuszczeniem możliwości grupowania miejsc postojowych oraz lokalizację w bezpośrednim sąsiedztwie realizowanej inwestycji w obszarze przestrzeni dostępnej publicznie, o której mowa w § 10, według poniższych wskaźników:

- 1) dla zabudowy mieszkaniowej wielorodzinnej – minimum 1 miejsce na 5 lokali mieszkalnych;
- 2) dla zabudowy usługowej z zakresu:
 - a) handlu detalicznego – minimum 1 miejsce na 100 m² powierzchni sprzedaży,
 - b) gastronomii, rzemiosła, administracji (budynki administracyjne i biurowe), instytucji, siedzib, usług innych o podobnym charakterze – minimum 1 miejsce na 100 m² powierzchni użytkowej podstawowej,
 - c) obsługi komunikacji – minimum 1 miejsce postojowe na 50,0 m² powierzchni użytkowej.

§ 14. Zasady modernizacji, rozbudowy i budowy systemów infrastruktury technicznej.

1. Jako ogólne zasady obsługi w zakresie wszystkich rodzajów systemów infrastruktury technicznej, dotyczące całego obszaru planu, ustala się:

- 1) zachowanie istniejących systemów oraz utrzymanie istniejącego przebiegu i lokalizacji urządzeń infrastruktury technicznej z dopuszczeniem rozbudowy, przebudowy oraz w razie potrzeby, likwidacji (odłączenia, rozbiórki) pod warunkiem zachowania ciągłości danego systemu;
- 2) powiązanie urządzeń infrastruktury technicznej z urządzeniami źródłowymi.

2. W zakresie zaopatrzenia w wodę ustala się:

- 1) obowiązek doprowadzenia wody z istniejącego i rozbudowywanego systemu miejskiej sieci wodociągowej, zgodnie z przepisami odrębnymi z zakresu zaopatrzenia w wodę;

2) lokalizację miejskiej sieci wodociągowej w terenie przeznaczonym do zabudowy o wydajności zapewniającej łącznie wymaganą ilość wody dla potrzeb przeciwpożarowych, bytowo-gospodarczych ze szczególnym uwzględnieniem przeciwpożarowego zaopatrzenia w wodę do zewnętrznego gaszenia pożaru dla budynków użyteczności publicznej lub przeznaczonych do jednoczesnego przebywania ponad 50 osób, zgodnie z przepisami odrębnymi z zakresu zaopatrzenia w wodę.

3. W zakresie odprowadzania ścieków ustala się:

- 1) obowiązek docelowego odprowadzania ścieków do istniejących i rozbudowywanych systemów sieci kanalizacji miejskiej, zgodnie z przepisami odrębnymi z zakresu gospodarki ściekowej;
- 2) dopuszczenie retencjonowania wód opadowych i roztopowych, w tym zagospodarowania w obiektach budowlanych i urządzeniach lub do wykorzystania gospodarczego na działce.

4. W zakresie zaopatrzenia w ciepło ustala się:

- 1) wykorzystanie zorganizowanego sposobu ogrzewania – rozprowadzenie ciepła poprzez rozbudowę istniejącego systemu sieci ciepłowniczej, zgodnie z przepisami odrębnymi z zakresu zaopatrzenia w ciepło;
- 2) dopuszczenie stosowania indywidualnych lub grupowych systemów grzewczych;
- 3) dopuszczenie stosowania urządzeń wytwarzających energię z odnawialnych źródeł – mikroinstalacji; w przypadku lokalizacji urządzeń na budynkach – zgodnie z przepisami z zakresu lokalizacji odnawialnych źródeł energii.

5. W zakresie zaopatrzenia w gaz ustala się:

- 1) zaopatrzenie w gaz ziemny z istniejącego i rozbudowywanego systemu sieci nisko- i średnioprężnych, stosownie do zapotrzebowania, zgodnie z przepisami odrębnymi z zakresu zaopatrzenia w gaz;
- 2) wzdłuż istniejących, budowanych, rozbudowywanych i przebudowywanych urządzeń infrastruktury technicznej realizującej zaopatrzenie w gaz obowiązują ograniczenia w zakresie zabudowy i zagospodarowania terenów bezpośrednio przyległych, wynikające z przepisów odrębnych z zakresu zaopatrzenia w gaz.

6. W zakresie zaopatrzenia w energię elektryczną ustala się:

- 1) realizację zasilania odbiorców w oparciu o istniejącą infrastrukturę elektroenergetyczną wysokiego, średniego i niskiego napięcia;
- 2) dopuszczenie stosowania urządzeń wytwarzających energię z odnawialnych źródeł energii – mikroinstalacji; w przypadku lokalizacji urządzeń na budynkach – zgodnie z przepisami z zakresu lokalizacji odnawialnych źródeł energii;
- 3) zakaz lokalizacji obiektów i urządzeń wytwarzających energię z wiatru; za wyjątkiem instalacji o mocy nie większej niż moc mikroinstalacji oraz turbin o mocy do 1 kW na całym obszarze planu, przy uwzględnieniu pozostałych ustaleń planu szczególnie tych z ochroną przed hałasem;
- 4) sukcesywną, w miarę postępującego zainwestowania, rozbudowę i przebudowę podsystemu elektroenergetycznego wysokich, średnich i niskich napięć oraz realizację nowych urządzeń infrastruktury technicznej podsystemu elektroenergetycznego, zgodnie z przepisami odrębnymi z zakresu elektroenergetyki, w dostosowaniu do potrzeb:
 - a) przyszłych odbiorców z obszaru objętego planem,
 - b) oświetlenie dróg,
 - c) modernizacji sieci elektroenergetycznej;
- 5) budowę sieci w technologii napowietrznej lub kablowej, a w przypadku budowy urządzeń w pasie drogowym obowiązek lokalizacji sieci elektroenergetycznych niskiego i średniego napięcia zgodnie z przepisami z zakresu dróg publicznych;
- 6) budowę stacji elektroenergetycznych SN/nn i rozdzielni elektrycznych w wykonaniu wewnętrznym lub jako stacje wolnostojące.

7. W zakresie telekomunikacji ustala się zapewnienie pełnej obsługi infrastrukturą telekomunikacyjną dla umożliwienia lokalizowania inwestycji celu publicznego z zakresu łączności publicznej, stosownie do występującego zapotrzebowania na usługi tego rodzaju, z istniejących urządzeń telekomunikacyjnych oraz poprzez budowę nowej i rozbudowę istniejącej infrastruktury telekomunikacyjnej, stosownie do przepisów odrębnych z zakresu telekomunikacji.

8. W zakresie urządzeń infrastruktury innych – nie wymienionych w ust. 2÷7, np. sieci telewizji kablowej, instalacji alarmowych, przekaźników antenowych itp. – ustala się możliwość ich lokalizacji, przy czym eksploatacja tych instalacji lub urządzeń nie może powodować przekroczenia standardów emisyjnych.

9. W zakresie gospodarki odpadami ustala się obowiązek zapewnienia w granicach działki budowlanej miejsca na pojemniki lub kontenery służące do czasowego gromadzenia odpadów stałych;

§ 15. Stawki procentowe, o których mowa w art. 36 ustawy o planowaniu i zagospodarowaniu przestrzennym.

1. W niniejszym planie ustala się stawkę procentową na poziomie 30%, stanowiącą podstawę do obliczenia wysokości jednorazowej opłaty zwanej „rentą planistyczną”, obowiązującą w odniesieniu do terenów, których wartość wzrosła w wyniku uchwalenia niniejszego planu.

Rozdział 3. Ustalenia szczegółowe

§ 16. Dla terenu oznaczonego na rysunku planu symbolem **1MN, 2MN, 3MN** ustala się:

- 1) przeznaczenie podstawowe: zabudowa mieszkaniowa jednorodzinna;
- 2) uzupełniający sposób zagospodarowania: zgodnie z zapisami § 6 ust. 6;
- 3) parametry i wskaźniki kształtowania zabudowy i zagospodarowania terenu:
 - a) wysokość projektowanej zabudowy:
 - maksymalna wysokość budynku mieszkalnego: 10 m,
 - maksymalna wysokość garażu i wiaty: 5 m,
 - maksymalna wysokość zabudowy: 16 m,
 - b) geometria dachów:
 - dla 1MN i 3MN: dachy płaskie, lub jedno-, dwu- lub wielospadowe o kącie nachylenia połaci dachowych 25°-40°,
 - dla 2MN: dachy płaskie, lub jedno-, dwu- lub wielospadowe o kącie nachylenia połaci dachowych do 45°,
 - c) gabaryty projektowanej zabudowy:
 - minimalna szerokość elewacji frontowej budynku mieszkalnego: 6 m,
 - minimalna szerokość elewacji frontowej budynku gospodarczego, garażu oraz wiaty: 2,5 m,
 - d) wskaźnik intensywności zabudowy: 0,01-1,6,
 - e) maksymalny wskaźnik powierzchni zabudowy dla działki budowlanej:
 - 40% – dla zabudowy wolnostojącej,
 - 45% – dla zabudowy bliźniaczej i szeregowej,
 - f) minimalna powierzchnia biologicznie czynna dla działki budowlanej:
 - 50% – dla zabudowy wolnostojącej,
 - 30% – dla zabudowy bliźniaczej,
 - 25% – dla zabudowy szeregowej,
- 4) szczegółowe zasady i warunki scalania i podziału nieruchomości:

- a) minimalna powierzchnia działek ewidencyjnych uzyskanych w wyniku scalania i podziału nieruchomości dla 1MN i 3MN:
 - dla zabudowy mieszkaniowej jednorodzinnej w zabudowie wolnostojącej: 500 m²,
 - dla zabudowy mieszkaniowej jednorodzinnej w zabudowie bliźniaczej: 350 m²,
 - dla zabudowy mieszkaniowej jednorodzinnej w zabudowie szeregowej: 250 m²,
 - b) minimalna powierzchnia działek ewidencyjnych uzyskanych w wyniku scalania i podziału nieruchomości dla 2MN:
 - dla zabudowy mieszkaniowej jednorodzinnej w zabudowie wolnostojącej: 400 m²,
 - dla zabudowy mieszkaniowej jednorodzinnej w zabudowie bliźniaczej: 300 m²,
 - c) minimalna szerokość frontów działek ewidencyjnych uzyskanych w wyniku scalania i podziału nieruchomości: 5 m;
- 5) dopuszcza się:
- a) w zabudowie jednorodzinnej realizację maksymalnie jednego budynku garażowego wolnostojącego do dwóch stanowisk postojowych na jeden lokal mieszkalny, z możliwością lokalizacji dodatkowego garażu w bryle budynku mieszkalnego,
 - b) lokalizację usług podstawowych wolnostojących lub wbudowanych w budynek mieszkalny, o powierzchni całkowitej stanowiącej maksymalnie 30% powierzchni całkowitej budynku o przeznaczeniu podstawowym,
 - c) dla 1MN i 3MN możliwość zabudowy w granicy działki budowlanej tylko w przypadku zabudowy szeregowej i bliźniaczej,
 - d) dla 2MN możliwość zabudowy w granicy działki budowlanej lub w odległości 1,5m od tej granicy,
 - e) utrzymanie istniejącej zabudowy usługowej, z możliwością prowadzenia działań inwestycyjnych (robót budowlanych), przy uwzględnieniu ustaleń niniejszego paragrafu oraz pozostałych ustaleń planu;
- 6) zakaz lokalizacji:
- a) zespołu garaży na terenie 1MN i 3MN,
 - b) zabudowy szeregowej na terenie 2MN,
- 7) obsługa komunikacyjna – zgodnie z § 13 uchwały.
- § 17.** Dla terenu oznaczonego na rysunku planu symbolem **1MW** ustala się:
- 1) przeznaczenie podstawowe: tereny zabudowy mieszkaniowej wielorodzinnej;
 - 2) przeznaczenie dopuszczone: usługi podstawowe – tylko w parterach budynków;
 - 3) uzupełniający sposób zagospodarowania zgodnie z zapisami § 6 ust. 6;
 - 4) parametry i wskaźniki kształtowania zabudowy i zagospodarowania terenu:
 - a) maksymalna wysokość zabudowy – 18 m, w tym maksymalna wysokość budynków 15 m,
 - b) geometria dachów: płaskie, jednospadowe lub dwuspadowe o kącie nachylenia połaci dachowej do 20°,
 - c) gabaryty projektowanej zabudowy: minimalna szerokość elewacji frontowej budynków 12 m,
 - d) wskaźnik intensywności zabudowy: 0,01-1,8,
 - e) maksymalny wskaźnik powierzchni zabudowy: 32%,
 - f) minimalna powierzchnia biologicznie czynna: 30%;
 - 5) szczegółowe zasady i warunki scalania i podziału nieruchomości:
 - a) minimalna powierzchnia działek ewidencyjnych uzyskanych w wyniku scalania i podziału nieruchomości – 1000 m²,

b) minimalna szerokość frontów działek ewidencyjnych uzyskanych w wyniku scalania i podziału nieruchomości – 20 m;

6) obsługa komunikacyjna – zgodnie z §13 uchwały.

§ 19. Dla terenu oznaczonego na rysunku planu symbolem **1MW-U, 2MW-U** ustala się:

1) przeznaczenie podstawowe: tereny zabudowy mieszkaniowej wielorodzinnej i usług to jest zabudowa usługowa, zabudowa usług podstawowych, zabudowa usług w zakresie obsługi komunikacyjnej;

2) uzupełniający sposób zagospodarowania: zgodnie z zapisami § 6 ust. 6;

3) parametry i wskaźniki kształtowania zabudowy i zagospodarowania terenu:

a) maksymalna wysokość zabudowy 16,0 m, w tym maksymalna wysokość budynków 12 m,

b) geometria dachów: płaskie, jedno-, dwu- lub wielospadowe o kącie nachylenia połaci dachowej do 25°,

c) gabaryty projektowanej zabudowy: minimalna szerokość elewacji frontowej budynków 12 m,

d) wskaźnik intensywności zabudowy: 0,01-2,0,

e) maksymalny wskaźnik powierzchni zabudowy: 60%,

f) minimalna powierzchnia biologicznie czynna: 25%;

4) szczegółowe zasady i warunki scalania i podziału nieruchomości:

a) minimalna powierzchnia działek ewidencyjnych uzyskanych w wyniku scalania i podziału nieruchomości – 200 m²,

b) minimalna szerokość frontów działek ewidencyjnych uzyskanych w wyniku scalania i podziału nieruchomości – 10 m;

5) dopuszcza się:

a) utrzymanie funkcji zabudowy mieszkaniowej jednorodzinnej z dopuszczeniem prowadzenie robót budowlanych, które nie powodują naruszenia w/w ustaleń,

b) utrzymania geometrii dachów dla istniejących budynków,

c) realizację garażu w bryle budynku mieszkalnego i usługowego oraz wolnostojącego w formie wielopoziomowego lub zespołu garaży,

d) zabudowę w granicy działki budowlanej lub w odległości 1,5 m od tej granicy.

6) obsługa komunikacyjna – zgodnie z § 13 uchwały.

§ 20. Dla terenu oznaczonego na rysunku planu symbolem **1ZP** ustala się:

1) przeznaczenie podstawowe: tereny zieleni urządzonej;

2) uzupełniający sposób zagospodarowania:

a) obiekty i urządzenia usług sportu i rekreacji,

b) komunikacja piesza i rowerowa,

c) budowle typu pomniki, fontanny, budowle sportowe, miejsca rekreacyjne, place zabaw,

d) obiekty małej architektury,

e) urządzenia infrastruktury technicznej oraz urządzenia budowlane,

f) sezonowe punkty gastronomiczne typu „kiosk” wraz z niezbędnym zagospodarowaniem,

g) budynki gospodarcze jako towarzyszące i uzupełniające funkcji docelowej;

3) dopuszcza się możliwość lokalizacji tymczasowych, sezonowych obiektów budowlanych na czas trwania okolicznościowych, sezonowych imprez kulturalnych i rozrywkowych, w formie obiektów budowlanych i urządzeń przeznaczonych na potrzeby handlu, gastronomii, kultury, rozrywki, sportu takich jak: stragany, stoiska, namioty, wiaty, sceny, podesty, przenośne siedziska, obiekty sanitarne, itp. wraz z niezbędną

obsługą komunikacyjną (dojazdy i dojścia) z możliwością dopuszczenia tymczasowych ogrodzeń jedynie dla potrzeb bezpieczeństwa i ochrony w/w obiektów;

4) parametry i wskaźniki kształtowania zabudowy i zagospodarowania terenu:

a) maksymalna wysokość zabudowy: 14 m, w tym maksymalna wysokość budynków 8 m,

b) geometria dachów: indywidualne rozwiązanie geometrii dachu,

c) maksymalny wskaźnik powierzchni zabudowy terenu: 0,05,

d) minimalna powierzchnia biologicznie czynna terenu: 80%;

5) nakaz uwzględnienia ustaleń określonych dla przestrzeni publicznych zgodnie z zapisami § 10;

6) zakaz lokalizowania parkingów;

7) szczegółowe zasady i warunki scalania i podziału nieruchomości:

a) minimalna powierzchnia działek uzyskanych w wyniku scalania i podziału nieruchomości – 200 m²,

b) minimalna szerokość frontów działek uzyskanych w wyniku scalania i podziału nieruchomości – 6 m;

Rozdział 4.

Ustalenia dodatkowe i postanowienia końcowe



§ 21. Uchwała podlega ogłoszeniu w Dzienniku Urzędowym Województwa Śląskiego oraz publikacji na stronie internetowej Urzędu Miejskiego w Sosnowcu.

§ 22. Wykonanie uchwały powierza się Prezydentowi Miasta Sosnowca.

§ 23. Uchwała wchodzi w życie po upływie 21 dni od dnia jej ogłoszenia w Dzienniku Urzędowym Województwa Śląskiego.

Przewodnicząca Rady Miejskiej w Sosnowcu


Anna Jedynak-Rykała

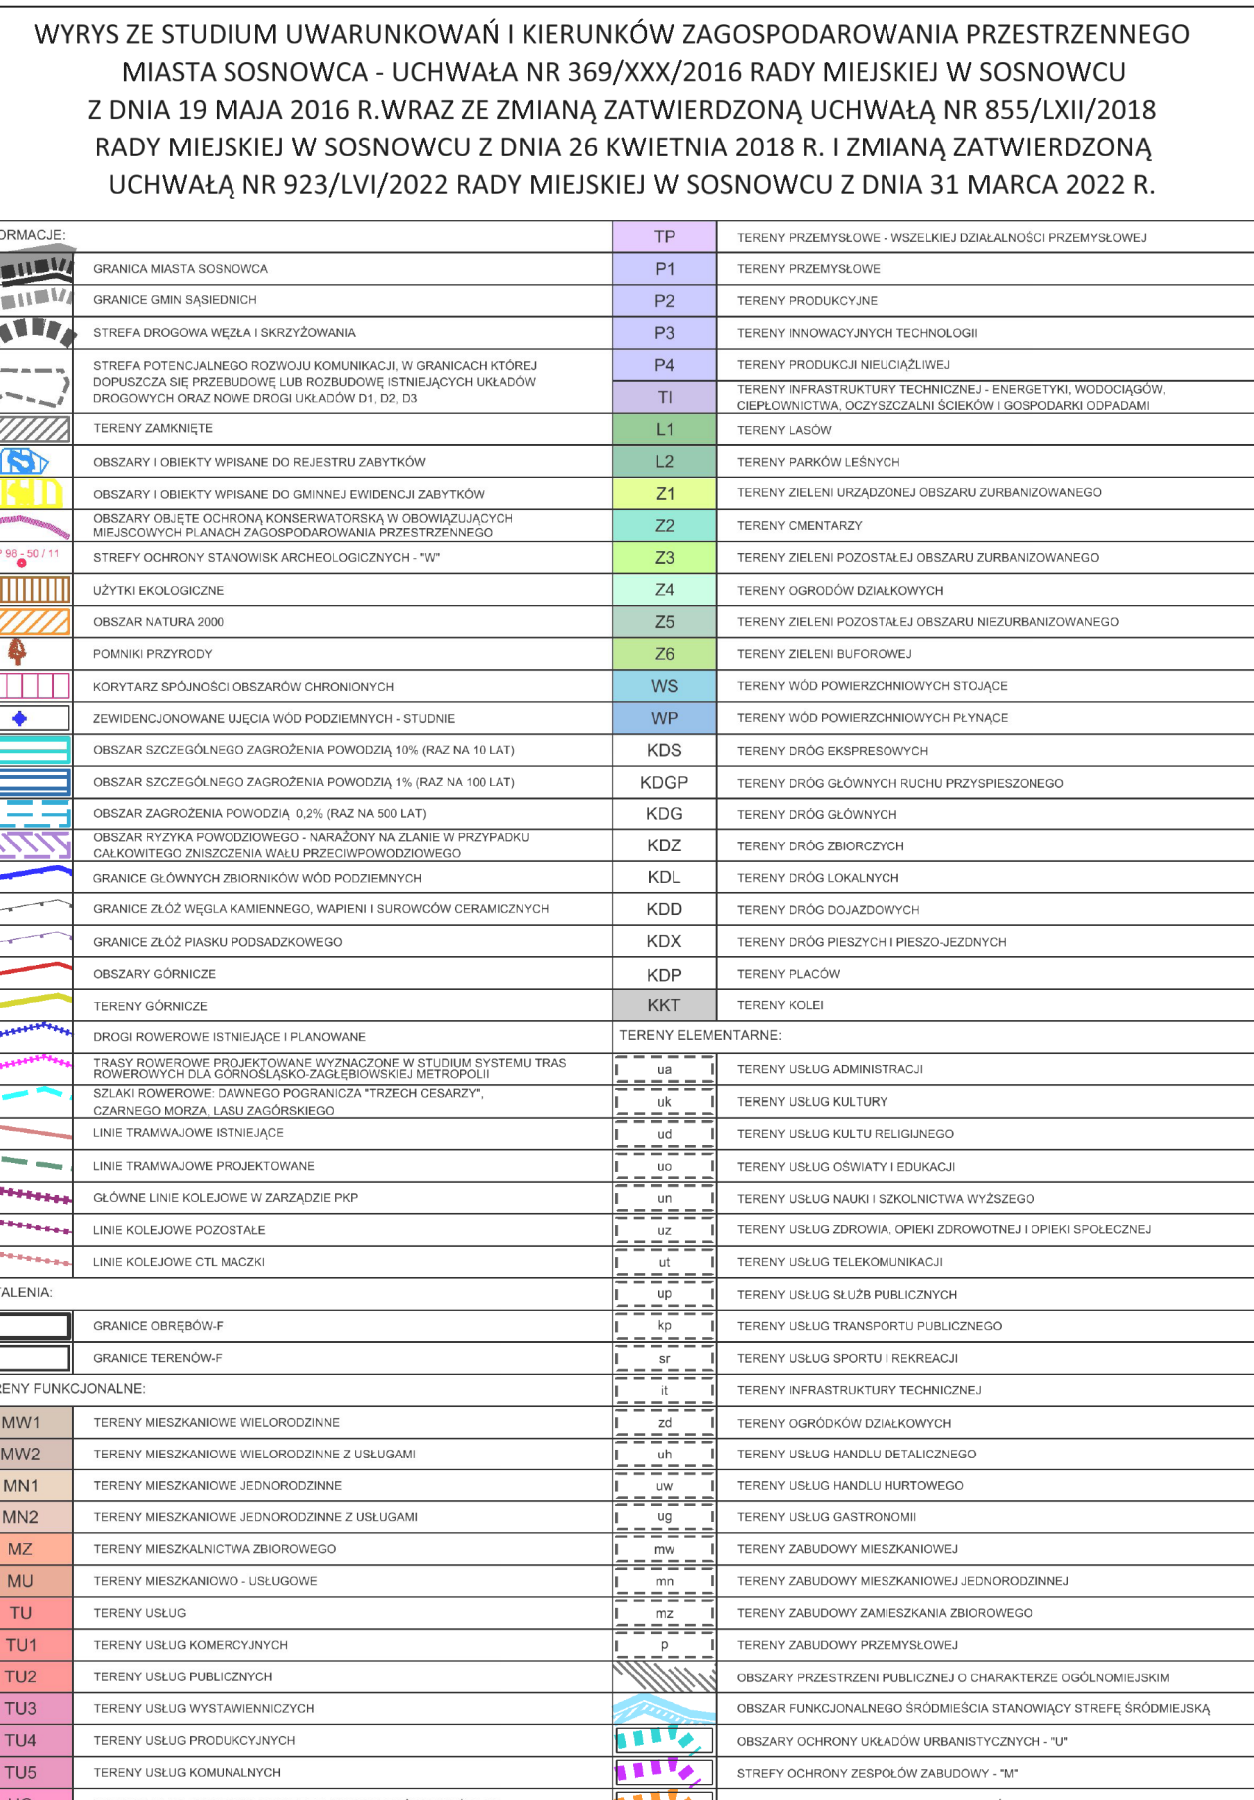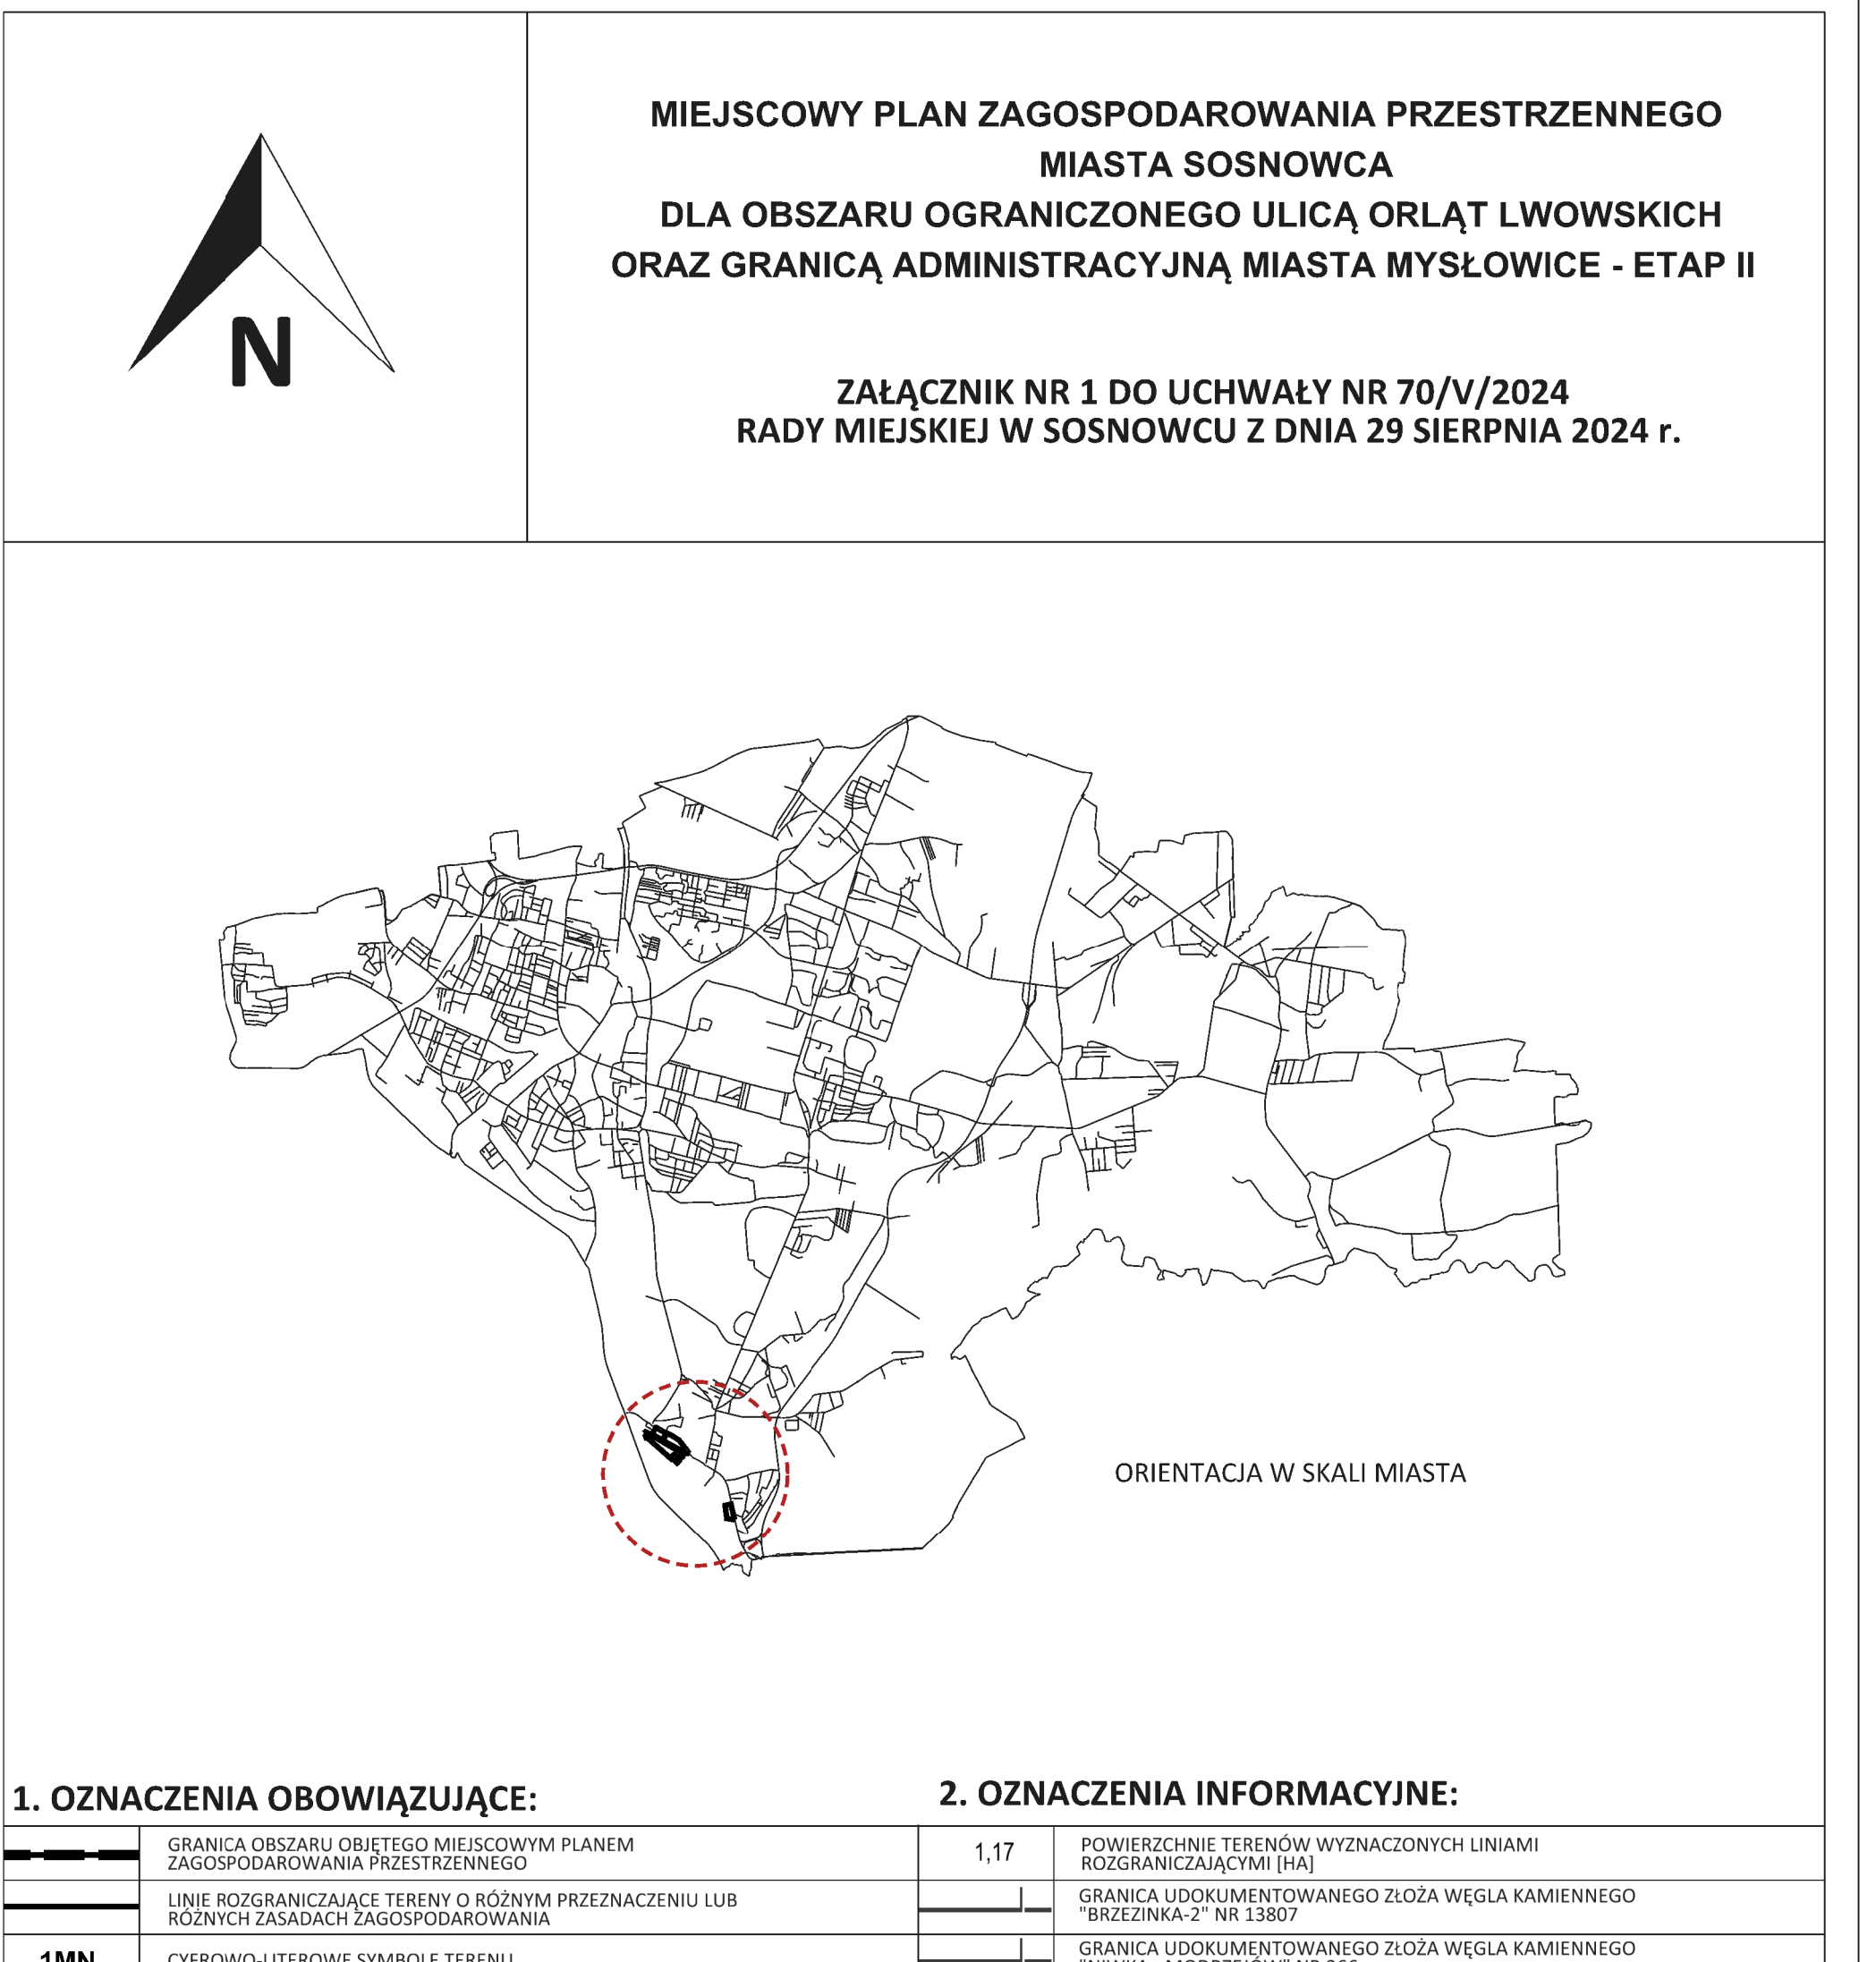




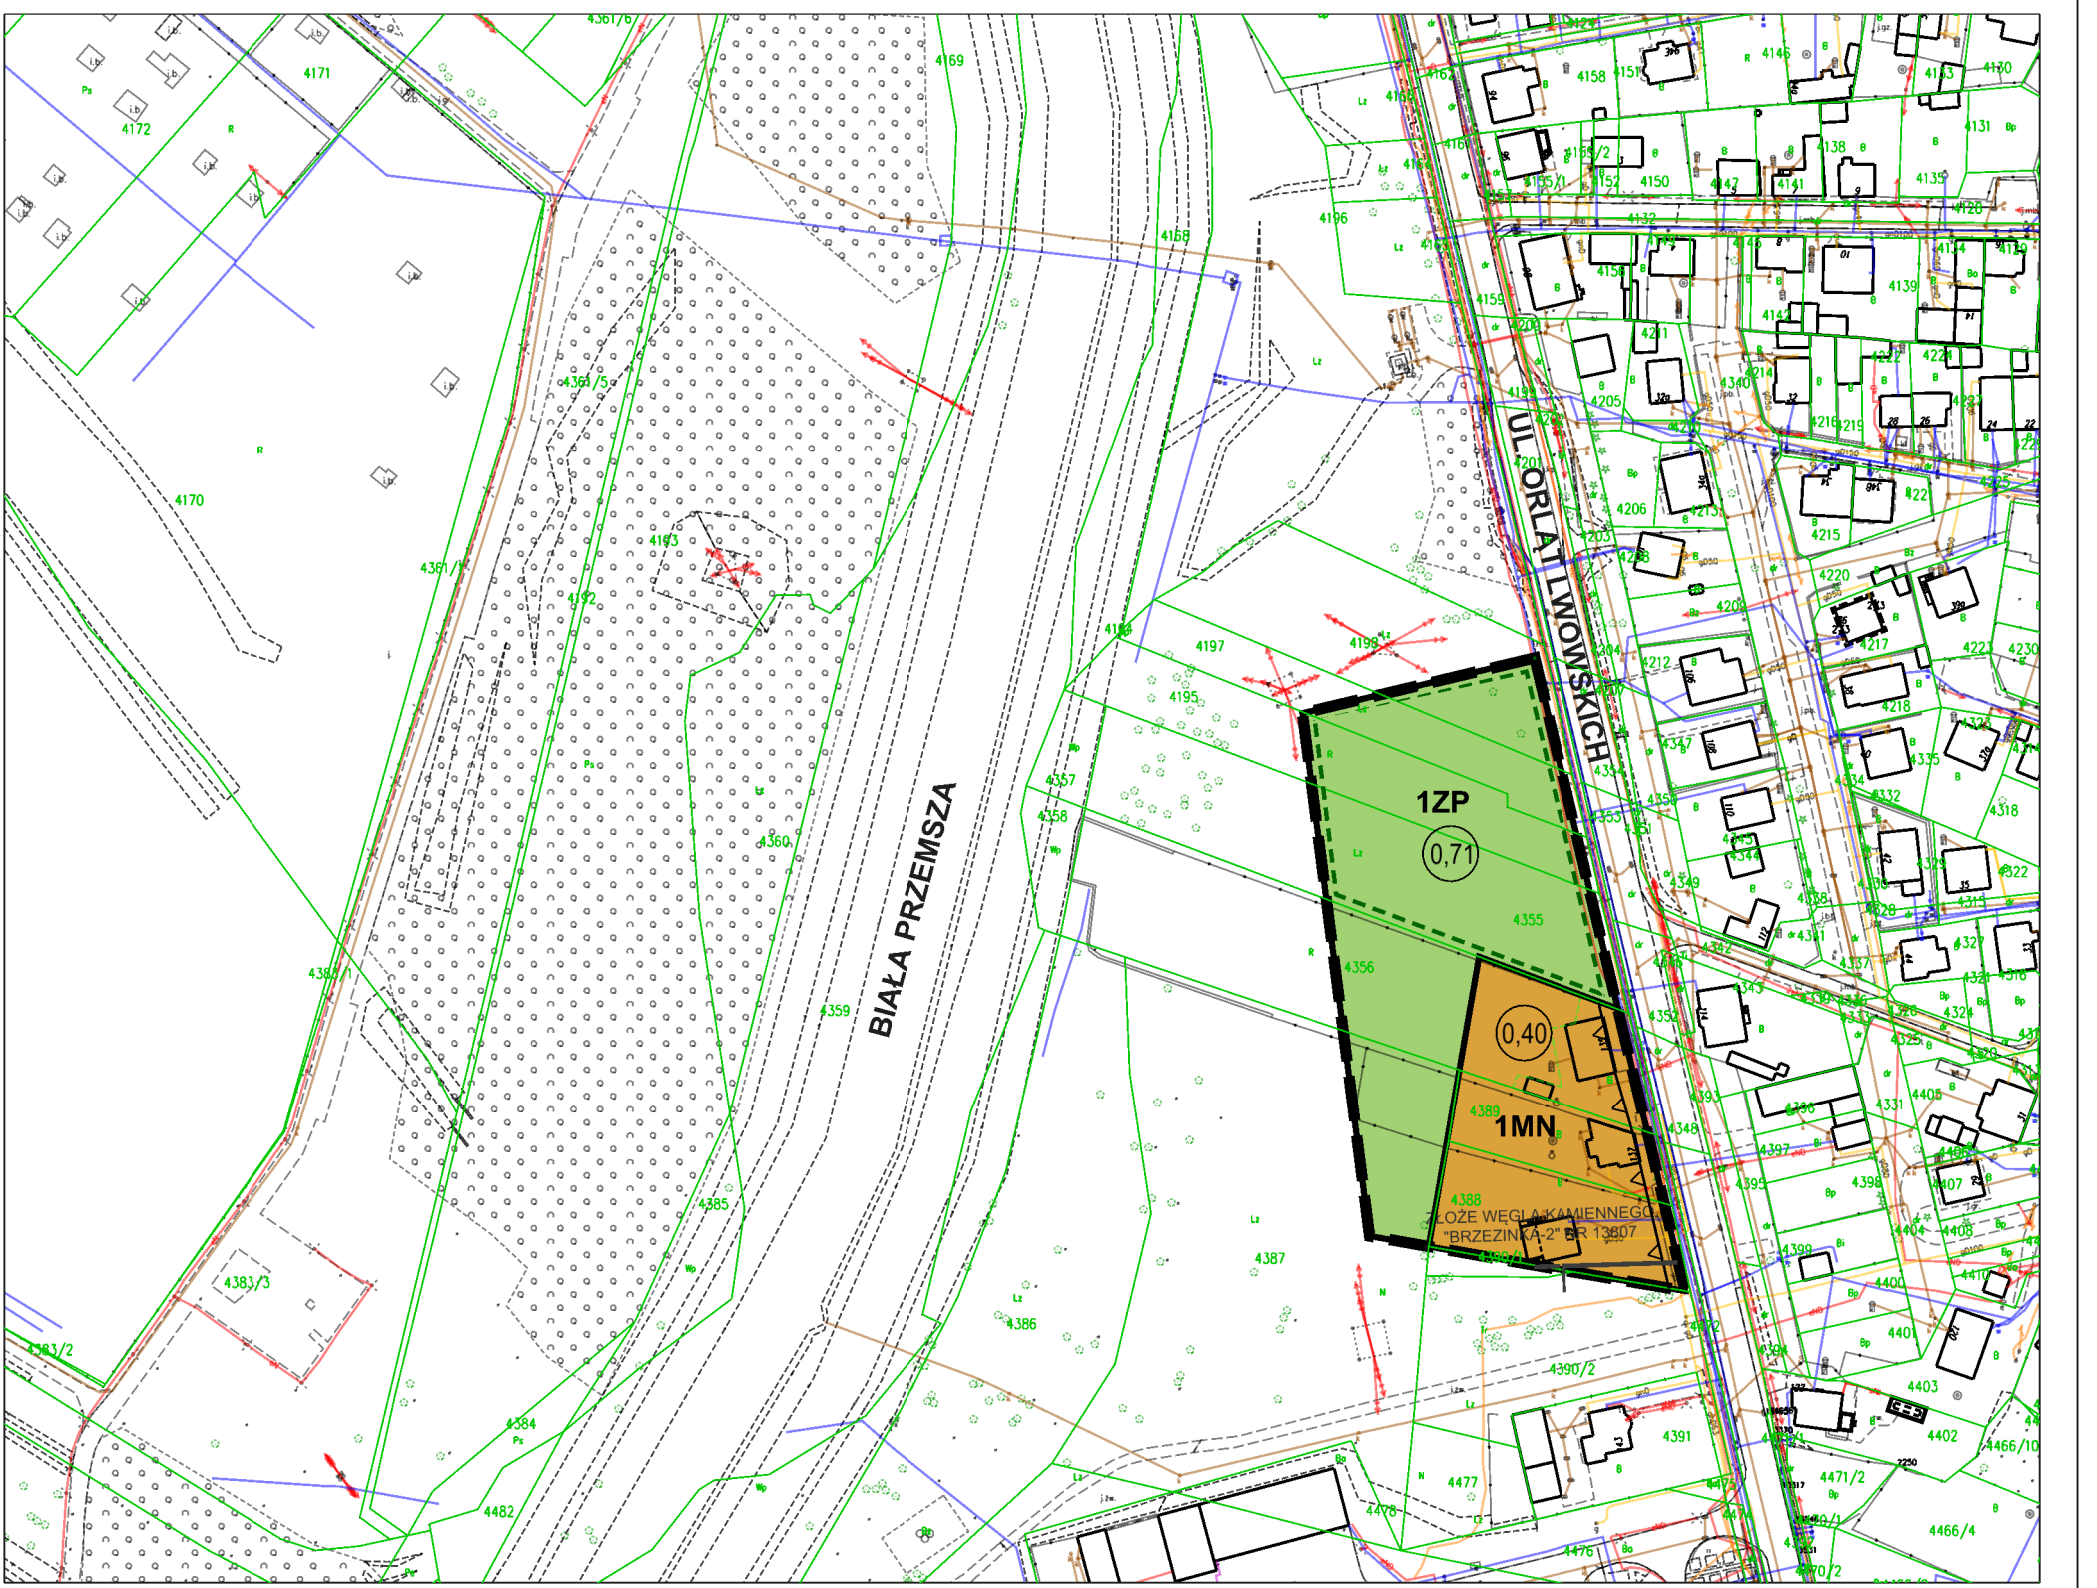

Załącznik Nr 2 do uchwały Nr 70/V/2024
Rady Miejskiej w Sosnowcu
z dnia 29 sierpnia 2024 r.

Rozstrzygnięcie Rady Miejskiej w Sosnowcu dotyczące sposobu rozpatrzenia uwag wniesionych do projektu planu w trakcie wyłożenia do publicznego wglądu

Na podstawie art. 7 ust. 1 ustawy z dnia 8 marca 1990 r. o samorządzie gminnym (tekst jednolity Dz. U. z 2024 r. poz. 609 z późn. zmianami), oraz art. 20 ust. 1 ustawy z dnia 27 marca 2003 r. o planowaniu i zagospodarowaniu przestrzennym (tekst jednolity Dz. U. z 2023, poz. 977 z późn. zmianami), w związku z art. 66 ust. 2 i art. 67 ust. 3 ustawy z dnia 7 lipca 2023 r. o zmianie ustawy o planowaniu i zagospodarowaniu przestrzennym oraz niektórych innych ustaw (Dz. U. poz. 1688),

Rada Miejska w Sosnowcu wobec braku uwag do projektu miejscowego planu zagospodarowania przestrzennego miasta Sosnowca dla obszaru ograniczonego ulicą Orłąt Lwowskich oraz granicą administracyjną miasta Mysłowice – ETAP II – nie rozstrzyga o sposobie ich rozpatrzenia.

Załącznik Nr 3 do uchwały Nr 70/V/2024
Rady Miejskiej w Sosnowcu
z dnia 29 sierpnia 2024 r.

Rozstrzygnięcie Rady Miejskiej w Sosnowcu dotyczące sposobu realizacji zapisanych w planie inwestycji z zakresu infrastruktury technicznej i komunikacji, które należą do zadań własnych gminy oraz zasad ich finansowania, zgodnie z przepisami o finansach publicznych

Na podstawie art. 7 ust. 1 ustawy z dnia 8 marca 1990 r. o samorządzie gminnym (tekst jednolity Dz. U. z 2024 r., poz. 609 z późn. zmianami) oraz art. 20 ust. 1 ustawy z dnia 27 marca 2003 r. o planowaniu i zagospodarowaniu przestrzennym (tekst jednolity Dz. U. z 2023 r., poz. 977 z późn. zmianami), w związku z art. 66 ust. 2 i art. 67 ust. 3 ustawy z dnia 7 lipca 2023 r. o zmianie ustawy o planowaniu i zagospodarowaniu przestrzennym oraz niektórych innych ustaw (Dz. U. poz. 1688), wobec faktu, że miejscowy plan zagospodarowania przestrzennego nie przewiduje inwestycji z zakresu infrastruktury technicznej należących do zadań własnych gminy, Rada Miejska w Sosnowcu nie rozstrzyga o sposobie ich realizacji oraz zasadach ich finansowania zgodnie z przepisami o finansach publicznych.

Załącznik Nr 4 do uchwały Nr 70/V/2024

Rady Miejskiej w Sosnowcu

z dnia 29 sierpnia 2024 r.

Zalacznik4.gml

Dane przestrzenne, o których mowa w art. 67a ust. 3 i 5 ustawy z dnia 27 marca 2003 r. o planowaniu i zagospodarowaniu przestrzennym (tekst jednolity Dz. U. z 2023 r., poz. 977 z późn. zmianami), w związku z art. 66 ust. 2 i art. 67 ust. 3 ustawy z dnia 7 lipca 2023 r. o zmianie ustawy o planowaniu i zagospodarowaniu przestrzennym oraz niektórych innych ustaw (Dz. U. poz. 1688), ujawnione zostaną po kliknięciu w ikonę.