



# DZIENNIK URZĘDOWY WOJEWÓDZTWA ŚLĄSKIEGO

---

Katowice, dnia 3 grudnia 2024 r.

Poz. 8144

## UCHWAŁA NR VI/41/24 RADY GMINY KOZY

z dnia 26 listopada 2024 r.

### w sprawie zaliczenia drogi do kategorii dróg gminnych oraz ustalenia jej przebiegu

Na podstawie art. 7 ust. 1, 2 i 3 ustawy z dnia 21 marca 1985 r. o drogach publicznych (t.j. Dz. U. z 2024 r. poz. 320 ze zm.) oraz art. 7 ust. 1 pkt 2, art. 18 ust. 2 pkt 15 i art. 40 ust. 1 ustawy z dnia 8 marca 1990 r. o samorządzie gminnym (t.j. Dz. U. z 2024 r. poz. 1465 ze zm.), po zasięgnięciu opinii Zarządu Powiatu w Bielsku-Białej,

### **Rada Gminy Kozy uchwala, co następuje:**

§ 1. Zalicza się do kategorii dróg gminnych – drogę, stanowiącą ulicę Piaskową w Kozach, przebiegającą po działkach o numerach: 1890/27, 1890/33, 1890/35, 1904/3, 5636/1, 5638/1, 3865/72 i 3865/70 (*jednostka ewidencyjna: 240207\_2 Kozy, obręb: 0001 Kozy*) oraz ustala się jej przebieg zgodnie z mapą stanowiącą załączniki Nr 1 i Nr 2 do niniejszej uchwały.

§ 2. Wykonanie Uchwały powierza się Wójtowi Gminy Kozy.

§ 3. Uchwała podlega ogłoszeniu w Dzienniku Urzędowym Województwa Śląskiego.

§ 4. Uchwała wchodzi w życie po upływie 14 dni od dnia jej ogłoszenia w Dzienniku Urzędowym Województwa Śląskiego.

Przewodniczący Rady Gminy

**Miłosz Zelek**



**USŁUGI GEODEZYJNE**  
**M. Frej & Z. Zimniak s. c.**  
ul. Czerwona 77, 43-346 Bielsko-Biała  
tel. 603633992, z.zimniak@gmail.com

***Mapa z pomiaru przebiegu drogi***  
**skala 1:500 (arkusz 1/2)**


ul. Piaskowa w Kozach.

Województwo: śląskie  
Gmina: Kozy  
Jedn. Ewid.: 240207\_2, Kozy  
Obręb: 0001, Kozy  
Selekcja: 6.120.31.12.2.2.2.4.1.3.3.1.3.2  
Układ współrzędnych: PL-2000 pas 6 (18°)  
Układ wysokości: PL-EVRF2007-NH

Wyk.: inż. Z. Zimniak  
Bielsko-Biała, dn. 03.09.2024

  **LEGENDA:**  
- krawędź jezdni oznaczono linią:   
- położenie drogi oznaczono szrafurą:   
- oś drogi o długości 651,8m oznaczono linią:   
**Mapa z przebiegu drogi - arkusz 1/2** 0/27, 1890/33, 1890/35, 1904/3, 5636/1, 5638/1, 3865/72, 3865/70.  
- granice działek objętych inwestycją oznaczono linią 

Załącznik Nr 1 do uchwały Nr VI/41/24  
Rady Gminy Kozy  
z dnia 26 listopada 2024 r.

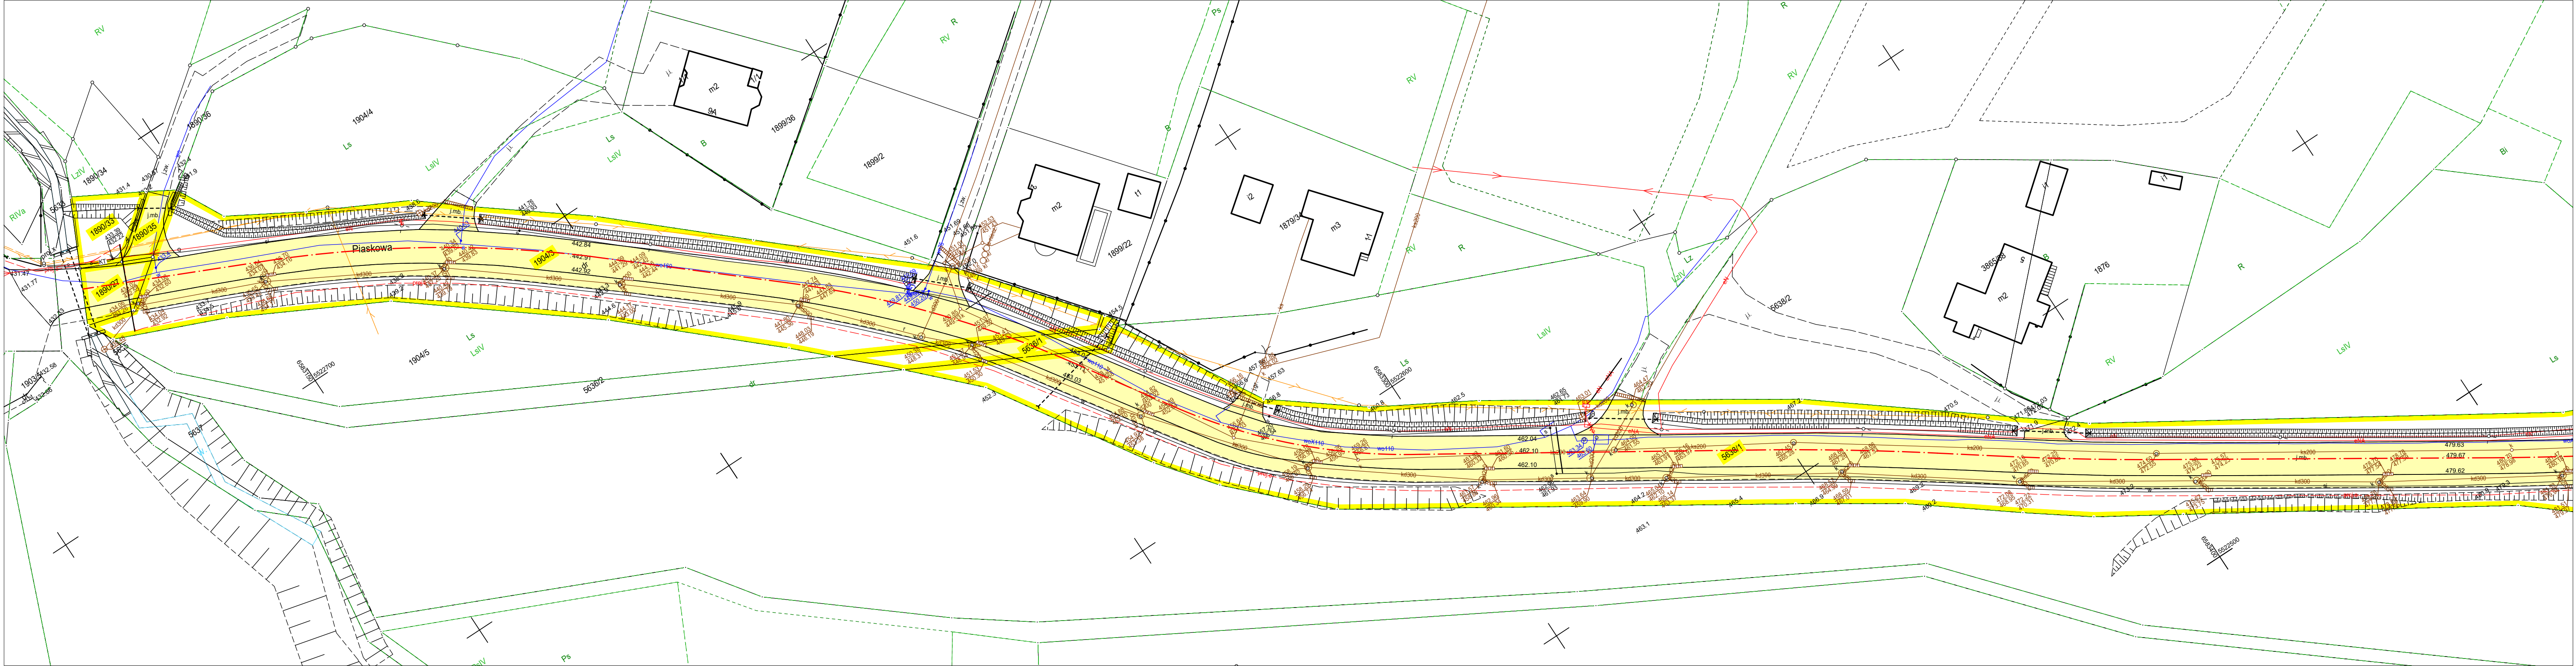


**USŁUGI GEODEZYJNE**  
**M. Frej & Z. Zimniak s. c.**  
ul. Czerwona 77, 43-346 Bielsko-Biała  
tel. 603633992, z.zimniak@gmail.com

***Mapa z pomiaru przebiegu drogi***  
**skala 1:500 (arkusz 2/2)**  
ul. Piaskowa w Kozach.

Województwo: śląskie  
Gmina: Kozy  
Jedn. Ewid.: 240207\_2, Kozy  
Obręb: 0001, Kozy  
Sekcja: 6.120.31.12.2.2.2.4.1.3.3.1.3.2  
Układ współrzędnych: PL-2000 pas 6 (18°)  
Układ wysokości: PL-EVRF2007-NH

Wyk.: inż. Z. Zimniak  
Bielsko-Biała, dn. 03.09.2024

**LEGENDA:**  
- krawężń jezdni oznaczono linią:   
- położenie drogi oznaczono szrafurą:   
- oś drogi o długości 651,8m oznaczono linią:   
- działki na których przebiega droga oznaczono numerami:   
- granice działek objętych inwestycją oznaczono linią: 

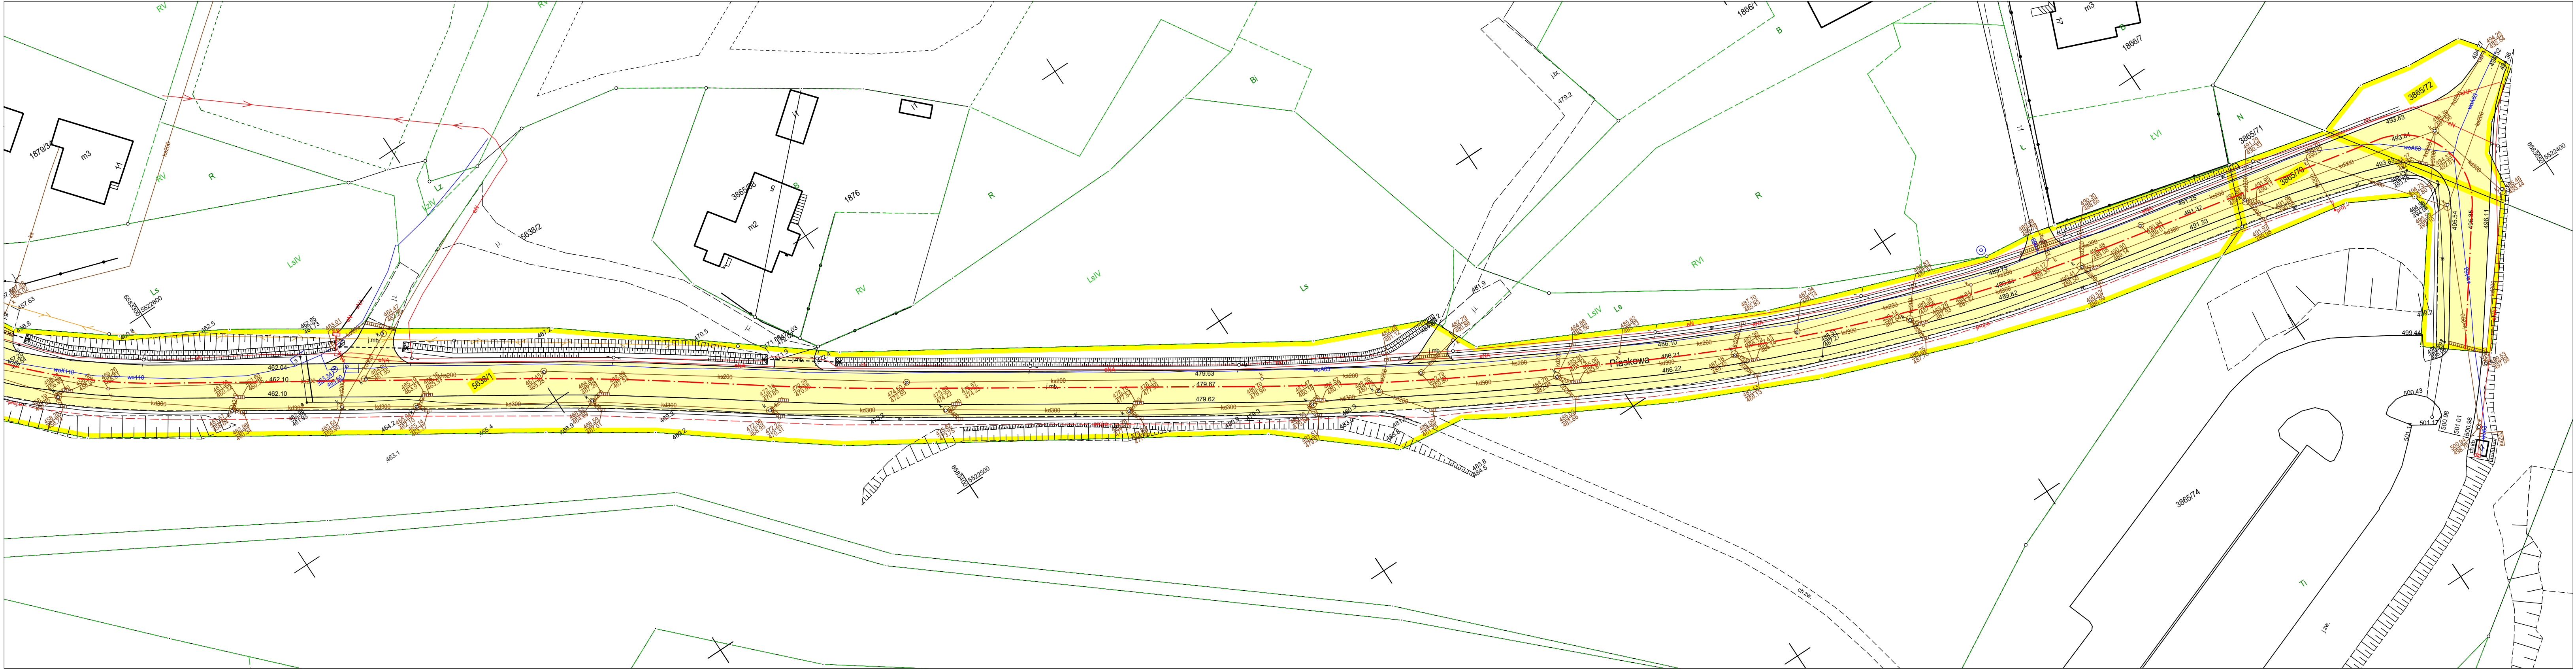

Załącznik Nr 2 do uchwały Nr VI/41/24  
Rady Gminy Kozy  
z dnia 26 listopada 2024 r.