



DZIENNIK URZĘDOWY WOJEWÓDZTWA ŚLĄSKIEGO

Katowice, dnia 20 czerwca 2025 r.

Poz. 3975

UCHWAŁA NR XIII/298/2025 RADY MIEJSKIEJ W BIELSKU-BIAŁEJ

z dnia 11 czerwca 2025 r.

**w sprawie miejscowego planu zagospodarowania przestrzennego dla obszaru położonego w rejonie ulic
Poligonowej, Żołnierskiej i Bibliotecznej**

Na podstawie art. 18 ust. 2 pkt 5 i art. 40 ust. 1 ustawy z dnia 8 marca 1990 r. o samorządzie gminnym (Dz. U. z 2024 r. poz. 1465, 1572, 1907, 1940), art. 15 ust. 2, art. 20 ust. 1, art. 36 ust. 4 ustawy z dnia 27 marca 2003 r. o planowaniu i zagospodarowaniu przestrzennym (Dz. U. z 2024 r. poz. 1130, 1907, 1940, z 2025 r. poz. 527),

**Rada Miejska w Bielsku-Białej
stwierdza, że projekt miejscowego planu zagospodarowania przestrzennego dla obszaru położonego
w rejonie ulic Poligonowej, Żołnierskiej i Bibliotecznej nie narusza ustaleń Studium uwarunkowań
i kierunków zagospodarowania przestrzennego Bielska-Białej (uchwała Nr XIX/487/2012 Rady Miejskiej
w Bielsku-Białej z dnia 29 maja 2012 r. z późn. zm.)
i uchwala
miejscowy plan zagospodarowania przestrzennego wyżej opisanego obszaru.**

Rozdział 1. Przepisy ogólne

§ 1. Miejscowy plan zagospodarowania przestrzennego, zwany dalej „planem”, obejmuje obszar położony w rejonie ulic Poligonowej, Żołnierskiej i Bibliotecznej, zgodnie z rysunkiem planu stanowiącym załącznik nr 1 do uchwały.

§ 2. Integralnymi częściami uchwały są:

1) część graficzna planu:

a) załącznik nr 1 – rysunek planu w skali 1:1000,

b) załącznik nr 1a – wyrys ze Studium uwarunkowań i kierunków zagospodarowania przestrzennego Bielska-Białej z oznaczeniem granicy obszaru objętego planem;

2) załącznik nr 2 – rozstrzygnięcie o sposobie rozpatrzenia uwag wniesionych do projektu planu;

3) załącznik nr 3 – rozstrzygnięcie o sposobie realizacji, zapisanych w planie, inwestycji z zakresu infrastruktury technicznej, które należą do zadań własnych gminy, oraz zasadach ich finansowania, zgodnie z przepisami o finansach publicznych;

4) załącznik nr 4 – dane przestrzenne utworzone na podstawie art. 67a ust. 3 i 5 ustawy z dnia 27 marca 2003 r. o planowaniu i zagospodarowaniu przestrzennym.

§ 3. 1. Ustalenia dla całego obszaru objętego planem są określone w § 4-9.

2. Ustalenia dla poszczególnych terenów wyznaczonych na rysunku planu liniami rozgraniczającymi i oznaczonych symbolami są określone w § 10-19.

3. Ilekroć w dalszych przepisach uchwały jest mowa o:

- 1) zabudowie – należy przez to rozumieć jeden budynek lub zespół budynków;
- 2) nieprzekraczalnej linii zabudowy – należy przez to rozumieć linię ograniczającą fragment terenu, na którym mogą być realizowane budynki; poza taką linię mogą być wysunięte:
 - a) podziemne części budynków, znajdujące się całkowicie poniżej poziomu przyległego terenu,
 - b) balkony, wykusze, ganki, schody zewnętrzne, zadaszenia nad schodami i wejściami do budynków, galerie, tarasy itp. (stanowiące łącznie maksymalnie 25% powierzchni elewacji) – na odległość nie większą niż 1,2 m;
- 3) intensywności zabudowy – należy przez to rozumieć wskaźnik powierzchni całkowitej zabudowy (rozumianej jako suma powierzchni całkowitych wszystkich budynków w obrębie działki budowlanej, przy czym powierzchnię całkowitą budynku stanowi suma powierzchni wszystkich kondygnacji nadziemnych liczonych po jego obrysie zewnętrznym) w odniesieniu do powierzchni działki budowlanej;
- 4) błękitno-zielonej infrastruktury – należy przez to rozumieć rozwiązania techniczne i projektowe służące zagospodarowaniu wód opadowych w sposób umożliwiający ich magazynowanie, oczyszczanie i wykorzystanie, np. ogrody deszczowe, niecki retencyjne, muldy chłonne, rowy odprowadzające wody opadowe;
- 5) zielonym dachu – należy przez to rozumieć dach lub taras o nawierzchni urządzonej w sposób zapewniający naturalną roślinność, retencję wód opadowych i pokrytej roślinnością, z warstwą substratu ziemnego o miąższości co najmniej 8 cm;
- 6) zielonej ścianie – należy przez to rozumieć ścianę o nawierzchni urządzonej w sposób zapewniający naturalną roślinność, retencję wód opadowych i pokrytej roślinnością;
- 7) lukarnie – należy przez to rozumieć element architektoniczny na dachu, wystający z połaci dachowej, doświetlający przestrzeń poddasza; elementami składowymi lukarny są: ścianka frontowa z otworem okiennym, osłonowe ścianki boczne i zadaszenie.

4. Ustalone w planie wskaźniki określające maksymalną powierzchnię zabudowy oraz minimalną powierzchnię biologicznie czynną, podane w procentach, odnoszą się do powierzchni działki budowlanej lub jej części położonej w terenie wyznaczonym na rysunku planu liniami rozgraniczającymi i oznaczonym odpowiednim symbolem.

Rozdział 2.

Przepisy szczegółowe

§ 4. W zakresie przeznaczenia i zasad zagospodarowania terenów ustala się:

- 1) dopuszczenie, z zastrzeżeniem § 16 pkt 2 lit. b:
 - a) infrastruktury technicznej (obiektów, urządzeń, sieci),
 - b) budowli innych niż infrastruktura techniczna – wyłącznie o maksymalnej wysokości mierzonej od poziomu terenu do najwyższego punktu budowli – 5 m,
 - c) miejsc do parkowania, ciągów pieszych i rowerowych, placów, dojazdów,
 - d) błękitno-zielonej infrastruktury,
 - e) zieleni;
- 2) dopuszczenie, poza terenami oznaczonymi symbolami literowymi L, ZN, ZN-ZP, urządzeń wytwarzających energię z odnawialnych źródeł energii o mocy zainstalowanej nie większej niż 500 kW, z wyjątkiem urządzeń wykorzystujących energię wiatru;
- 3) nieprzekraczalne linie zabudowy – zgodnie z rysunkiem planu;
- 4) zakaz rozbudowy i nadbudowy:
 - a) budynków o funkcji niezgodnej z przeznaczeniem terenu określonym w planie,

b) części budynków naruszających ustalone w planie linie zabudowy;

5) dopuszczenie remontu i przebudowy budynków.

§ 5. W zakresie ochrony środowiska, przyrody i krajobrazu ustala się:

1) zakaz lokalizacji:

- a) zakładów stwarzających zagrożenie dla życia i zdrowia ludzi, w szczególności zagrożenie wystąpienia poważnych awarii,
- b) usług związanych ze stosowaniem technologii opartych na mechanicznej lub termicznej obróbce drewna, kamienia, tworzyw sztucznych lub metali, z wyjątkiem drobnych punktów usługowych (np. dorabianie kluczy, zegarmistrz, szewc, naprawa sprzętu elektrycznego i elektronicznego, itp.),
- c) punktów skupu złomu i innych surowców wtórnych,
- d) stacji paliw i obsługi pojazdów, warsztatów samochodowych, stacji demontażu pojazdów, myjni samochodowych,
- e) usług transportowych, w tym obsługi i parkowania pojazdów do prac budowlanych i odśnieżania,
- f) torów motocrossowych dla quadów, motorów, skuterów itp.;

2) zakaz magazynowania i sprzedaży części samochodowych poza budynkami;

3) zasady dotyczące ochrony przed hałasem – dopuszczalny poziom hałasu w środowisku na terenach oznaczonych symbolami literowymi MNW, MNW-U, MNW-UZ jak dla terenów zabudowy mieszkaniowej jednorodzinnej;

4) zasady dotyczące ochrony elementów przyrodniczych – nakaz ochrony istniejącego drzewostanu, w szczególności starodrzewu;

5) zasady dotyczące ochrony krajobrazu:

- a) zakaz stosowania na ścianach zewnętrznych budynków kolorów: czerwonego, pomarańczowego, żółtego, zielonego, niebieskiego, fioletowego, różowego, z zastrzeżeniem lit. d, e,
- b) zakaz stosowania na elewacjach budynków okładzin z materiałów nietrwałych (np. płyty pilśniowe, sklejki itp.), blachy falistej i trapezowej oraz okładzin z tworzyw sztucznych (siding),
- c) nakaz stosowania pokryć dachowych w kolorze szarym, a w przypadku pokrycia dachówką dopuszczenie kolorów czerwonego i pomarańczowego, z zastrzeżeniem lit. d, e,
- d) dopuszczenie stosowania na ścianach zewnętrznych i dachach materiałów takich jak: metal, szkło, cegła, drewno, beton, ceramika, kamień, w ich naturalnych kolorach, z zastrzeżeniem lit. e,
- e) dopuszczenie zielonych dachów i zielonych ścian oraz dachów fotowoltaicznych.

§ 6. W zakresie ochrony dziedzictwa kulturowego i zabytków ustala się:

1) strefę ochrony ekspozycji schronu bojowego, oznaczoną na rysunku planu, oraz jej ochronę poprzez:

- a) nakaz zachowania naturalnego ukształtowania terenu,
- b) nakaz zagospodarowania terenu zielenią niską, zapewniającą ekspozycję schronu, z dopuszczeniem zachowania istniejącej zieleni wysokiej;

2) ochronę konserwatorską oznaczonych na rysunku planu obiektów zabytkowych, zgodnie z następującymi zasadami:

a) dla budynku przy ul. Poligonowej 110, położonego w terenie oznaczonym symbolem 1MNW:

- nakaz zachowania wysokości i kształtu dachu (naczółkowy) z dopuszczeniem wprowadzenia lukarn lub okien połaciowych,
- nakaz zachowania wielkości i kształtu otworów okiennych z utrzymaniem typu stolarki (dwuskrzydłowa ze ślaniem czterokwaterowa),

b) dla położonego w terenie oznaczonym symbolem 1ZN-ZP schronu bojowego (nr 20), jako elementu polskiej linii obronnej z 1939 roku:

- nakaz zachowania bryły wraz z przelotnią, otworem strzelniczym i drzwiowym,
- nakaz zachowania oryginalnych drzwi z desek i ościeżnic drzwiowych,
- nakaz zachowania ukształtowania terenu oraz form ziemnych związanych z architekturą schronu (zadarniony nasyp czołowy i stropodach).

§ 7. W zakresie modernizacji, rozbudowy i budowy systemów komunikacji i infrastruktury technicznej ustala się:

1) zasady dotyczące systemu komunikacji:

- a) określenie układu komunikacyjnego – ulice klasy lokalnej i dojazdowej, oznaczone na rysunku planu,
- b) powiązanie układu komunikacyjnego z układem zewnętrznym – poprzez istniejące i projektowane ulice publiczne, w szczególności poprzez ul. Poligonową,
- c) w przypadku budowy, rozbudowy i nadbudowy budynków – nakaz lokalizacji miejsc do parkowania na działce budowlanej wg następujących minimalnych wskaźników, z zastrzeżeniem lit. d, e, f:
 - 2 miejsca na 1 lokal mieszkalny,
 - 3 miejsca na 100 m² powierzchni użytkowej biur, urzędów, restauracji, kawiarni, przychodni, obiektów usługowych, w tym handlowych,
 - 10 miejsc na 100 miejsc użytkowych w obiektach widowiskowych i sportowych, teatrach, kinach,
 - 10 miejsc na 100 studentów, uczniów w uczelniach i szkołach,
 - 25 miejsc na 100 łóżek w hotelach, szpitalach, domach opieki społecznej,
 - 20 miejsc na 100 zatrudnionych,
- d) określona z uwzględnieniem wskaźników podanych w lit. c liczba miejsc do parkowania:
 - nie może być mniejsza niż 2,
 - obejmuje miejsca do parkowania również w garażach,
- e) nakaz wykonania miejsc przeznaczonych na parkowanie pojazdów zaopatrzonych w kartę parkingową:
 - 1-3 miejsca do parkowania, jeżeli liczba miejsc do parkowania, o których mowa w lit. c, wynosi od 10 do 100,
 - 3-5% ogólnej liczby miejsc do parkowania, o których mowa w lit. c, jeżeli ogólna liczba tych miejsc wynosi więcej niż 100,
- f) liczbę miejsc do parkowania, obliczoną przy zastosowaniu wskaźników określonych w lit. c, d, e, należy ustalić jako liczbę naturalną, zaokrąglając wynik obliczeń w górę;

2) zasady dotyczące infrastruktury technicznej:

- a) określenie układu sieci infrastruktury technicznej – układ istniejący, rozbudowywany w zależności od potrzeb,
- b) określenie warunków powiązań układu sieci infrastruktury technicznej z układem zewnętrznym – powiązania w sposób dotychczasowy oraz poprzez budowę nowych sieci, obiektów i urządzeń, zgodnie z przepisami odrębnymi,
- c) parametry i wskaźniki sieci infrastruktury technicznej – odpowiednio do zapotrzebowania w media, a w szczególności jak dla sieci:
 - elektroenergetycznej wysokiego, średniego i niskiego napięcia,
 - gazowej wysokiego, średniego i niskiego ciśnienia,
 - wodociągowej rozdzielczej,
 - kanalizacyjnej sanitarnej i deszczowej,
 - telekomunikacyjnej,

d) dopuszczenie remontu, przebudowy, rozbudowy oraz budowy nowych sieci, obiektów i urządzeń.

§ 8. W zakresie szczegółowych zasad i warunków scalania i podziału nieruchomości ustala się:

- 1) minimalną powierzchnię działek – 1 m²;
- 2) minimalną szerokość frontów działek – 1 m;
- 3) kąty położenia granic działek w stosunku do pasa drogowego – większe niż 0° i mniejsze niż 180°.

§ 9. Ustala się stawkę procentową, na podstawie której ustala się opłatę, o której mowa w art. 36 ust. 4 ustawy o planowaniu i zagospodarowaniu przestrzennym – 30%.

§ 10. Dla terenów wyznaczonych na rysunku planu liniami rozgraniczającymi i oznaczonych symbolami od **1MNW** do **3MNW** ustala się:

- 1) przeznaczenie – teren zabudowy mieszkaniowej jednorodzinnej wolnostojącej;
- 2) zasady kształtowania zabudowy oraz wskaźniki zagospodarowania terenu:
 - a) maksymalna wysokość:
 - budynków mieszkalnych – 10 m,
 - budynków garażowych i gospodarczych – 5 m,
 - b) geometria dachów – dachy kalenicowe dwuspadowe lub wielospadowe – o jednakowym kącie nachylenia połaci dachowych od 30° do 45°,
 - c) intensywność zabudowy:
 - minimalna – 0,01,
 - maksymalna – 0,6,
 - d) maksymalna powierzchnia zabudowy – 25%,
 - e) minimalna powierzchnia biologicznie czynna – 50%.

§ 11. Dla terenu wyznaczonego na rysunku planu liniami rozgraniczającymi i oznaczonego symbolem **1MNW-U** ustala się:

- 1) przeznaczenie – teren zabudowy mieszkaniowej jednorodzinnej wolnostojącej lub usług;
- 2) zasady kształtowania zabudowy oraz wskaźniki zagospodarowania terenu:
 - a) maksymalna wysokość:
 - budynków mieszkalnych, usługowych, mieszkalno-usługowych – 10 m,
 - budynków garażowych i gospodarczych – 5 m,
 - b) geometria dachów – dachy kalenicowe dwuspadowe lub wielospadowe – o jednakowym kącie nachylenia połaci dachowych od 30° do 45°,
 - c) intensywność zabudowy:
 - minimalna – 0,01,
 - maksymalna – 0,6,
 - d) maksymalna powierzchnia zabudowy – 25%,
 - e) minimalna powierzchnia biologicznie czynna – 50%,
 - f) maksymalna powierzchnia sprzedaży – 2000 m².

§ 12. Dla terenu wyznaczonego na rysunku planu liniami rozgraniczającymi i oznaczonego symbolem **1MNW-UZ** ustala się:

- 1) przeznaczenie – teren zabudowy mieszkaniowej jednorodzinnej wolnostojącej lub usług zdrowia i pomocy społecznej;
- 2) zasady kształtowania zabudowy oraz wskaźniki zagospodarowania terenu:

a) maksymalna wysokość:

- budynków mieszkalnych, usługowych, mieszkalno-usługowych – 10 m,
- budynków garażowych i gospodarczych – 5 m,

b) geometria dachów:

- budynków mieszkalnych, mieszkalno-usługowych, garażowych i gospodarczych – dachy kalenicowe dwuspadowe lub wielospadowe – o jednakowym kącie nachylenia połaci dachowych od 30° do 45°,
- budynków usługowych – dachy płaskie albo kalenicowe dwuspadowe lub wielospadowe – o jednakowym kącie nachylenia połaci dachowych od 30° do 45°,

c) intensywność zabudowy:

- minimalna – 0,01,
- maksymalna – 0,6,

d) maksymalna powierzchnia zabudowy – 40%,

e) minimalna powierzchnia biologicznie czynna – 50%.

§ 13. Dla terenu wyznaczonego na rysunku planu liniami rozgraniczającymi i oznaczonego symbolem **1U** ustala się:

1) przeznaczenie – teren usług;

2) zasady kształtowania zabudowy oraz wskaźniki zagospodarowania terenu:

a) maksymalna wysokość budynków – 10 m,

b) geometria dachów – dowolna,

c) intensywność zabudowy:

- minimalna – 0,01,
- maksymalna – 1,0,

d) maksymalna powierzchnia zabudowy – 30%,

e) minimalna powierzchnia biologicznie czynna – 30%,

f) maksymalna powierzchnia sprzedaży – 2000 m².

§ 14. Dla terenu wyznaczonego na rysunku planu liniami rozgraniczającymi i oznaczonego symbolem **2U** ustala się:

1) przeznaczenie – teren usług;

2) zasady kształtowania zabudowy oraz wskaźniki zagospodarowania terenu:

a) maksymalna wysokość budynków – 10 m,

b) geometria dachów – dachy kalenicowe dwuspadowe lub wielospadowe – o jednakowym kącie nachylenia połaci dachowych od 30° do 45°,

c) intensywność zabudowy:

- minimalna – 0,01,
- maksymalna – 0,6,

d) maksymalna powierzchnia zabudowy – 25%,

e) minimalna powierzchnia biologicznie czynna – 50%,

f) maksymalna powierzchnia sprzedaży – 2000 m².

§ 15. Dla terenu wyznaczonego na rysunku planu liniami rozgraniczającymi i oznaczonego symbolem **1ZN-ZP** ustala się:

- 1) przeznaczenie – teren zieleni naturalnej lub zieleni urządzonej;
- 2) zasady zagospodarowania terenu:
 - a) dopuszczenie użytkowania rolniczego,
 - b) dopuszczenie adaptacji schronu bojowego na cele usług kultury, edukacji, rekreacji,
 - c) zakaz zabudowy;
- 3) wskaźnik zagospodarowania terenu – minimalna powierzchnia biologicznie czynna – 85%.

§ 16. Dla terenów wyznaczonych na rysunku planu liniami rozgraniczającymi i oznaczonych symbolami od **1L** do **3L** ustala się:

- 1) przeznaczenie – teren lasu;
- 2) zasady zagospodarowania terenu:
 - a) prowadzenie gospodarki leśnej zgodnie z przepisami odrębnymi,
 - b) dopuszczenie elementów zagospodarowania terenu, o których mowa w § 4 pkt 1, o ile nie wymagają przeznaczenia gruntów leśnych na cele nieleśne.

§ 17. Dla terenów wyznaczonych na rysunku planu liniami rozgraniczającymi i oznaczonych symbolami od **1ZN** do **6ZN** ustala się:

- 1) przeznaczenie – teren zieleni naturalnej;
- 2) zasady zagospodarowania terenu:
 - a) dopuszczenie zalesienia,
 - b) dopuszczenie użytkowania rolniczego,
 - c) zakaz zabudowy;
- 3) wskaźnik zagospodarowania terenu – minimalna powierzchnia biologicznie czynna – 95%.

§ 18. Dla terenu wyznaczonego na rysunku planu liniami rozgraniczającymi i oznaczonego symbolem **1KDL** ustala się:

- 1) przeznaczenie – teren drogi lokalnej;
- 2) szerokość w liniach rozgraniczających – min. 12 m, zgodnie z rysunkiem planu.

§ 19. Dla terenów wyznaczonych na rysunku planu liniami rozgraniczającymi i oznaczonych symbolami **1KDD**, **2KDD** ustala się:

- 1) przeznaczenie – teren drogi dojazdowej;
- 2) szerokość w liniach rozgraniczających – min. 10 m, zgodnie z rysunkiem planu.

Rozdział 3. Przepisy końcowe

§ 20. Wykonanie uchwały powierza się Prezydentowi Miasta.


§ 21. Uchwała podlega ogłoszeniu w Dzienniku Urzędowym Województwa Śląskiego.

§ 22. Uchwała wchodzi w życie po upływie 30 dni od jej ogłoszenia w Dzienniku Urzędowym Województwa Śląskiego.

Przewodnicząca Rady Miejskiej

Dorota Piegzik-Izydorczyk


Załącznik Nr 1 do uchwały Nr XIII/298/2025
Rady Miejskiej w Bielsku-Białej
z dnia 11 czerwca 2025 r.

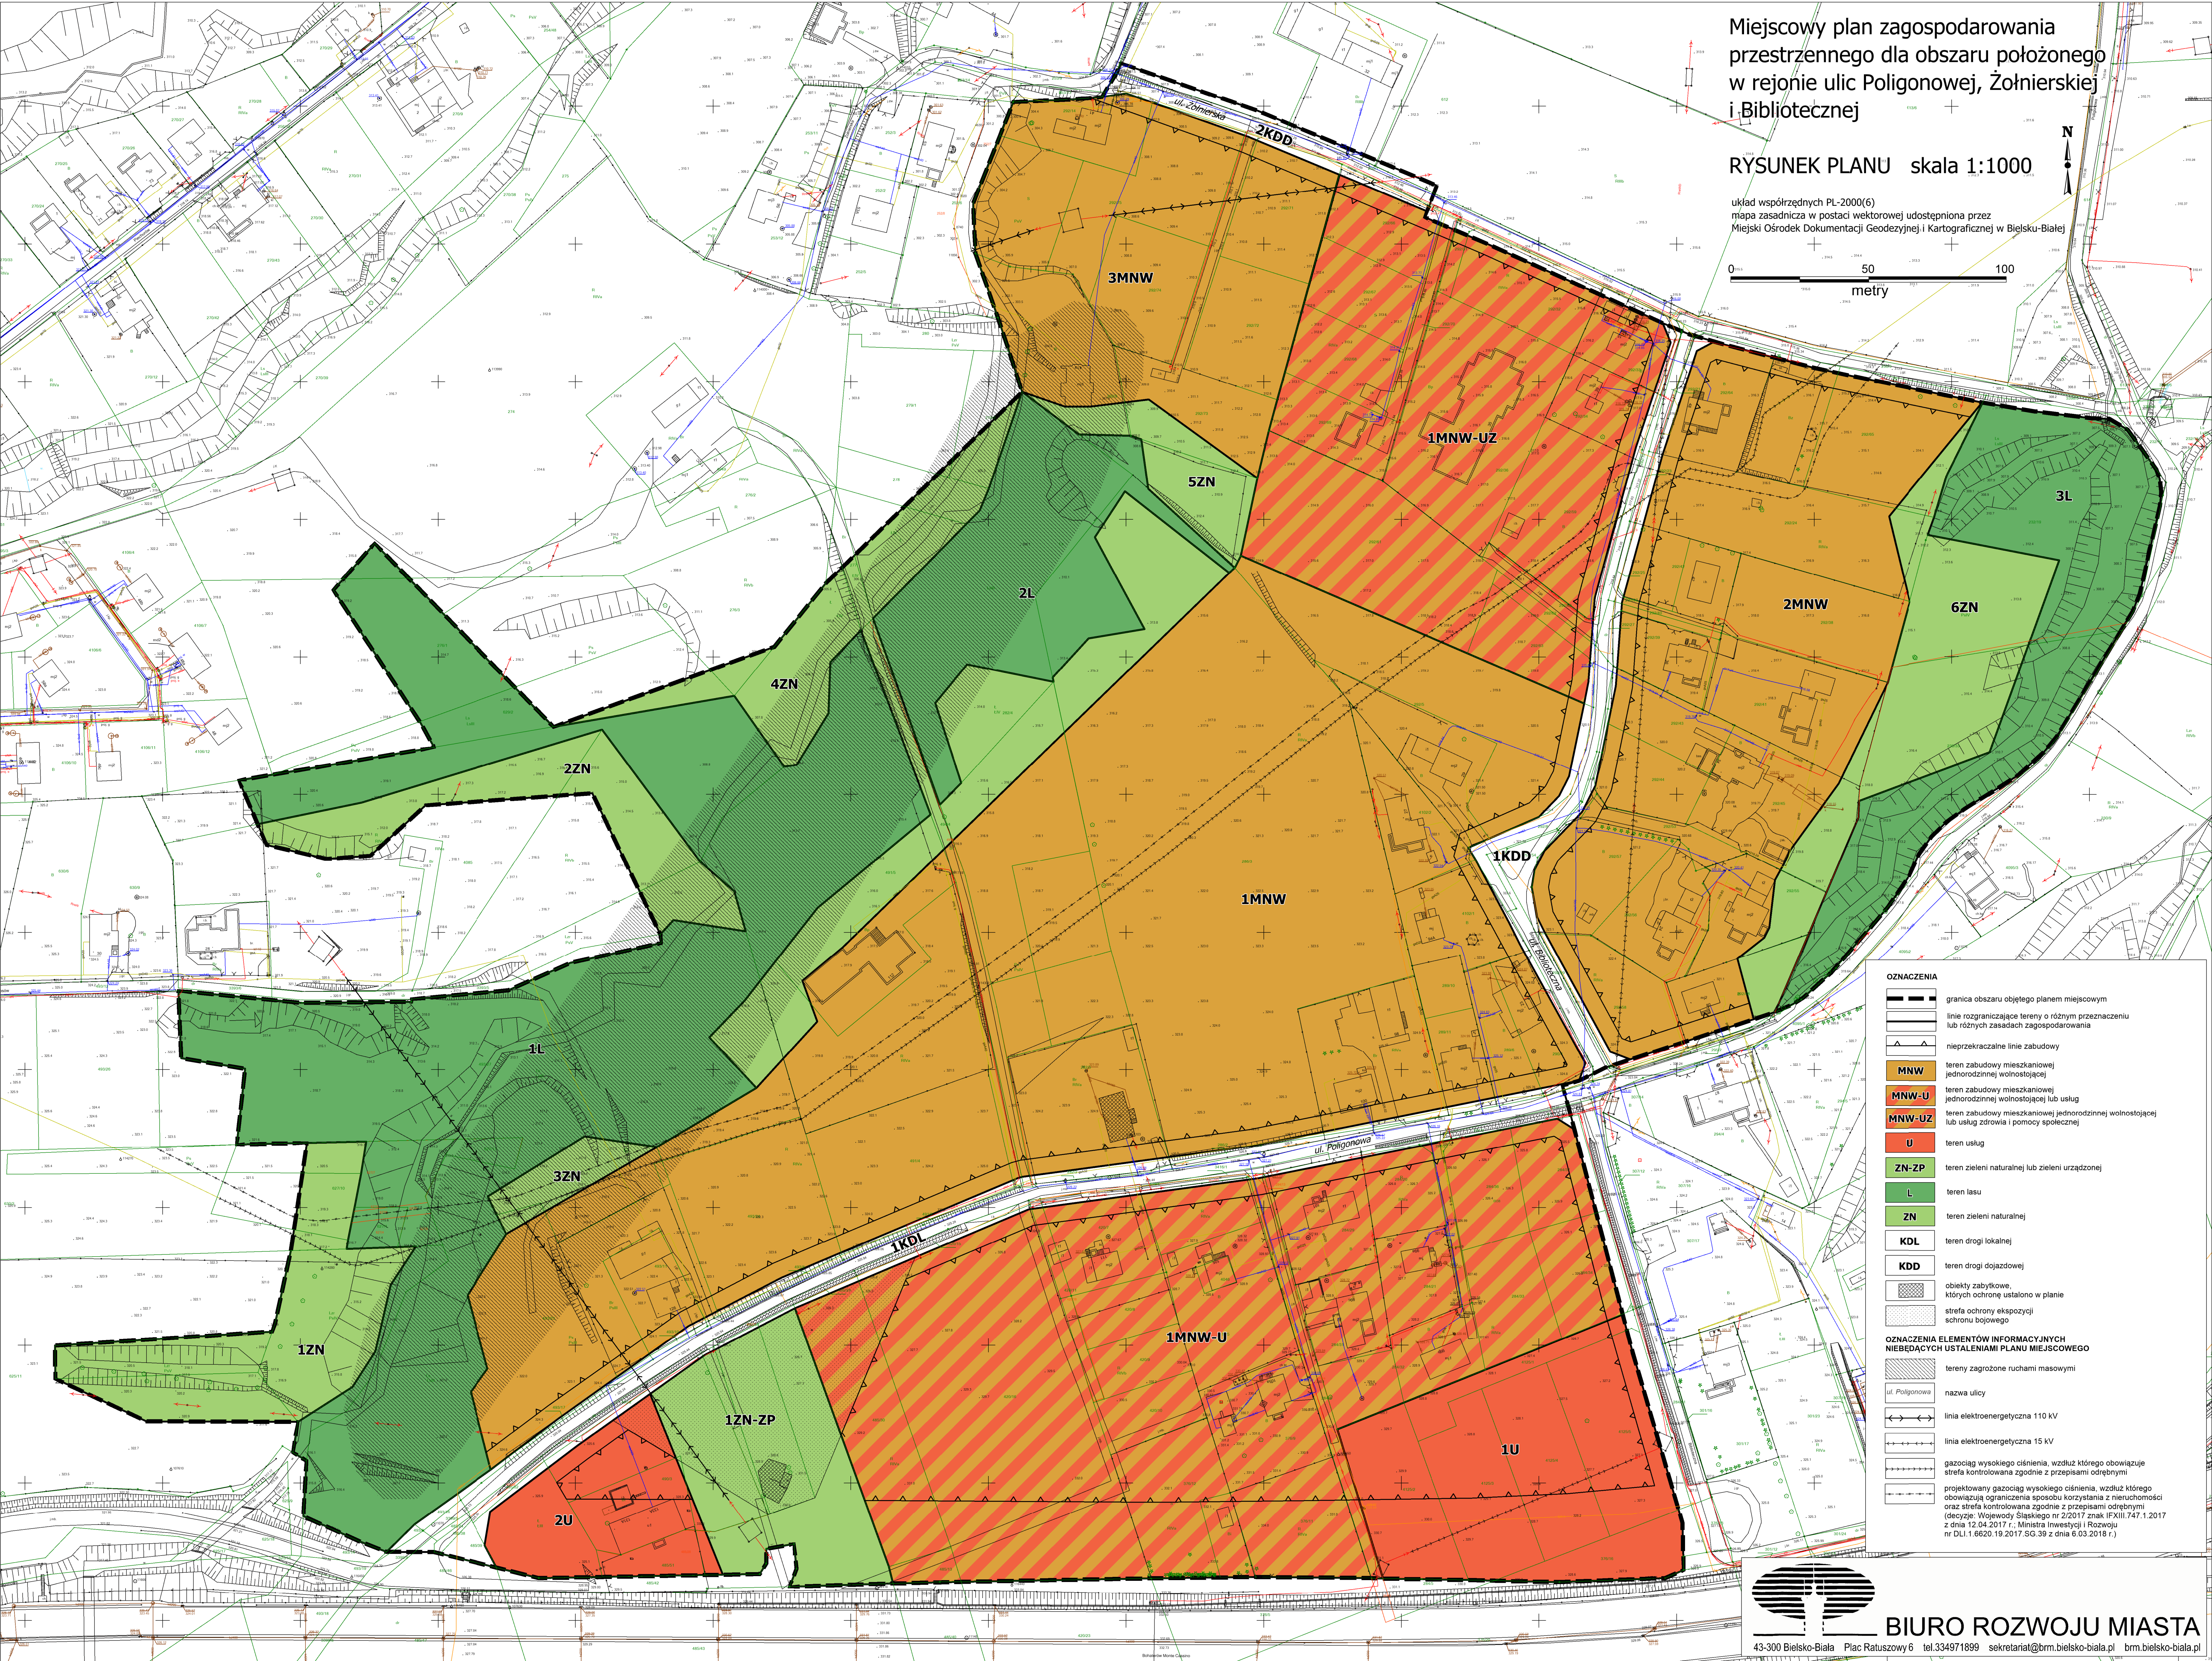

Załącznik Nr 1a do uchwały Nr XIII/298/2025
Rady Miejskiej w Bielsku-Białej
z dnia 11 czerwca 2025 r.

**MIEJSCOWY PLAN ZAGOSPODAROWANIA PRZESTRZENNEGO DLA OBSZARU
POŁOŻONEGO W REJONIE ULIC POLIGONOWEJ, ŻOŁNIERSKIEJ I BIBLIOTECZNEJ**

WYRYS ZE STUDIUM UWARUNKOWAŃ I KIERUNKÓW ZAGOSPODAROWANIA PRZESTRZENNEGO
BIELSKA-BIAŁEJ Z OZNACZENIEM GRANICY OBSZARU OBJĘTEGO PLANEM W SKALI 1:10000

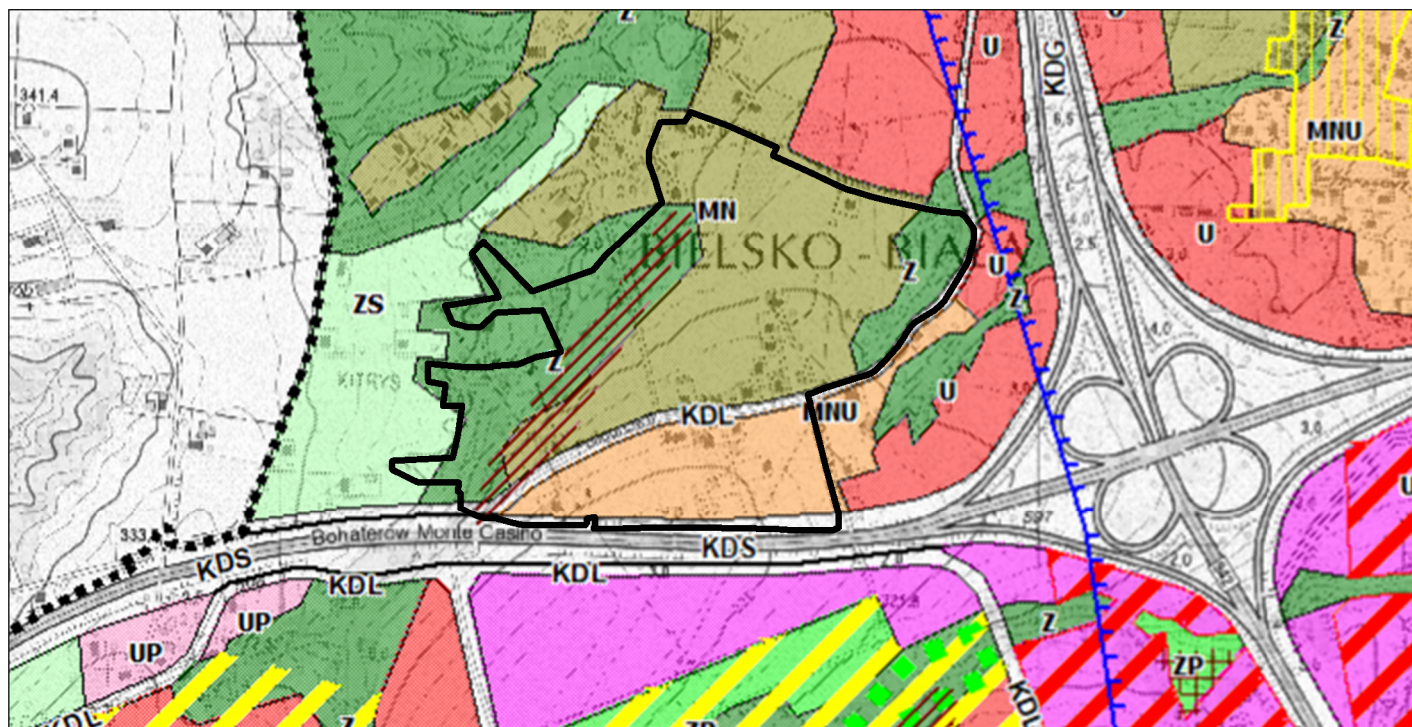

GRANICA OBSZARU OBJETEGO PLANEM MIEJSCOWYM

**KIERUNKI ZMIAN W STRUKTURZE PRZESTRZENNEJ GMINY
ORAZ W PRZEZNACZENIU TERENÓW**

STRECY FUNKCJONALNO-PRZESTRZENNE

- | | |
|------------|---|
| S | STREFA ŚRÓDIEJSKA
obszar śródmieścia |
| MW | STREFA MIESZKANICTWA
zabudowa mieszkaniowa wielorodzinna |
| MN | zabudowa mieszkaniowa jednorodzinna |
| MNe | zabudowa mieszkaniowa jednorodzinna ekstensywna |
| MNU | zabudowa mieszkaniowo-usługowa |
| UA | STREFA USŁUGOWO-WYTWORZCA
obszary aktywności gospodarczej (wytwórczości i usług) |
| UP | obszary o funkcji usługowo-wytwórczej |
| U | obszary koncentracji funkcji usługowej |
| ZL | STREFA ŚRODOWISKA PRZYRODNICZEGO
lasy |
| Z | zieleni dolin rzek i potoków |
| ZP | zieleni użytkowa (parki, skwery, ogrody, zieleni izolacyjna) |
| ZC | cmentarze |
| WS | wody powierzchniowe śródlądowe |
| WS | pozostałe zielone systemy zieleni miasta |

STREFY OCHRONY KONSERWATORSKIEJ
 OCHRONA DZIEDZICTWA KULTUROWEGO
 I ŻYBYTÓW

-  strefa ścisłej ochrony konserwatorskiej
 strefa częściowej ochrony konserwatorskiej
 strefa ochrony elementów
 strefa ochrony archeologicznej

TERENY O CHARAKTERZE ZASTRZEŻONYM
ze względu na obronność i bezpieczeństwo państwa:
tereny zamknięte

**OBIEKTY I OBSZARY CHRONIONE
NA PODSTAWIE PRZEPISÓW ODREBNYCH
O OCHRONIE ZAPYTKÓW I OPIECE NAD ZAPYTKAMI**

- 
 Ustanowione formy ochrony zabytków:
 obszary wpisane do rejestru zabytków
 obiekty wpisane do rejestru zabytków
O OCHRONIE PRZYRODY
 Ustanowione formy ochrony przyrody:

 rezerwy przyrody

 parki krajobrazowe

 otuliny parków krajobrazowych

 pomniki przyrody

 zespoły przyrodniczo-krajobrazowe

 użytki ekologiczne
 obszary Natura 2000
Z ZAKRESU PRAWA WODNEGO
 Tereny narażone na niebezpieczeństwo powodzi:

 obszary bezpośredniego zagrożenia powodzią
 na obwałowaniach ośmiokil. cząsk

 obszary bezpośredniego zagrożenia powodzią
 (o prawdopodobieństwie 1% dla zlewni Soły
 obszary zagrożenia powodzią
 o prawdopodobieństwie 0,2% dla Zlewni Soły

 o prawdopodobieństwie 1% poza zlewnią Soły
 obszary zagrożenia powodzią

 o prawdopodobieństwie 0,1% dla zlewni Soły
 obszar szczególnego zagrożenia powodzią na podstawie map zagroz.
 powodzi, wyznaczony w obszarze objętym zmianą studium zgodnie z
 uchwałą NR XL VII/102/2014 Rady Miejskiej w Białej-Białej z dnia
 30 września 2014 r. o przystąpieniu do zmiany studium
 strefy ochrony ujęć wody:

 teren ochrony bezpośredniej
 teren wewnętrzny ochrony pośredniej
 teren zewnętrzny ochrony pośredniej
 Główne Źbiorniki Wód Podziemnych

 obszary zagrożenia Głównego Użytkowego
 Poziomu Wodonośnego
Z ZAKRESU PRAWA OCHRONY ŚRODOWISKA
 tereny zagrożone ruchami masowymi ziemi
 (osuwaniem się mas ziemnych):

 osuwiska aktywne

 osuwiska drzemące

 osuwiska stare, nieaktywne

 tereny predysponowane do wystąpienia osuwisk

 obszary intensywnego szkodzenia

**KIERUNKI ROZWOJU SYSTEMÓW KOMUNIKACJI
INFRASTRUKTURY TECHNICZNEJ i obsługi technicznej
miasta**

- | | |
|--|---|
| | KOMUNIKACJA DROGOWA |
| | drogi ekspresowe |
| | ulice główne |
| | drogi główne ruchu przyspieszonego |
| | ulice zbiorcze |
| | niektóre ulice lokalne |
| | KOMUNIKACJA LOTNICZA |
| | lotnisko |
| | INFRASTRUKTURA ELEKTROENERGETYCZNA |
| | tereny obiektów i urządzeń infrastruktury elektroenergetycznej (główne punkty zasilania GPZ 220/110 kV, GPZ 110/15kV) |
| | INFRASTRUKTURA WODOCIĄGOWA |
| | tereny obiektów i urządzeń infrastruktury wodociągowej |
| | ujęcia wody |
| | stacje uzdatniania wody |
| | zbiorniki |
| | INFRASTRUKTURA KANALIZACYJNA |
| | tereny obiektów i urządzeń infrastruktury kanalizacyjnej |
| | INFRASTRUKTURA GAZOWNICZA |
| | tereny obiektów i urządzeń infrastruktury gazowniczej |
| | INFRASTRUKTURA CIEPŁOWNICZA |
| | tereny obiektów i urządzeń infrastruktury ciepłowniczej |
| | GOSPODARKA ODPADAMI |
| | tereny obiektów i urządzeń gospodarki odpadami |
| | POZOSTAŁE OZNACZENIA |
| | granice obszaru objętego studium |
| | - granica miasta Bielsko-Biała |
| | obszary predysponowane do funkcji turystyczno-rekreacyjnej |
| | obszary rozmieszczenia obiektów handlowych o powierzchni sprzedaży powyżej 2000 m kw. |
| | obszary przestrzeni publicznej |
| | obszary wymagające przekształceń |
| | obszary wymagające rewitalizacji |
| | obszary wymagające rekultywacji |

Załącznik Nr 2 do uchwały Nr XIII/298/2025
Rady Miejskiej w Bielsku-Białej
z dnia 11 czerwca 2025 r.

**w sprawie miejscowego planu zagospodarowania przestrzennego dla obszaru położonego w rejonie ulic
Poligonowej, Żołnierskiej i Bibliotecznej
Rozstrzygnięcie o sposobie rozpatrzenia uwag wniesionych do projektu planu**

Po rozpatrzeniu uwag wniesionych do wyłożonego do publicznego wglądu projektu miejscowego planu zagospodarowania przestrzennego dla obszaru położonego w rejonie ulic Poligonowej, Żołnierskiej i Bibliotecznej

Rada Miejska postanowiła

nie uwzględnąć uwag, które wnieśli:

- 1) E. i J. L. – pismo z dnia 08.03.2024 r.
- 2) A. T. (dołączona lista z podpisami 13 osób) – pismo z dnia 14.03.2024 r.
- 3) A. K. – pismo z dnia 23.03.2024 r.
- 4) M. S. – pismo z dnia 05.04.2024 r.

Załącznik Nr 3 do uchwały Nr XIII/298/2025

Rady Miejskiej w Bielsku-Białej

z dnia 11 czerwca 2025 r.

**w sprawie miejscowego planu zagospodarowania przestrzennego dla obszaru położonego w rejonie ulic
Poligonowej, Żołnierskiej i Bibliotecznej**

Rozstrzygnięcie o sposobie realizacji, zapisanych w planie, inwestycji z zakresu infrastruktury technicznej, które należą do zadań własnych gminy, oraz zasadach ich finansowania, zgodnie z przepisami o finansach publicznych.

1. Zapisane w planie inwestycje z zakresu infrastruktury technicznej, które należą do zadań własnych gminy, stosownie do art. 216 ust. 2 pkt 1 ustawy z dnia 27 sierpnia 2009 roku o finansach publicznych, finansowane będą z budżetu gminy Bielsko-Biała z zastrzeżeniem punktów 2, 3 i 4.

2. Dopuszcza się finansowanie ze środków podmiotów prywatnych, w szczególności na podstawie ustawy z dnia 19 grudnia 2008 roku o partnerstwie publiczno-prywatnym oraz art. 16 ustawy z dnia 21 marca 1985 r. o drogach publicznych.

3. Dopuszcza się finansowanie ze środków pochodzących z budżetu Unii Europejskiej, stosownie do art. 5 ust. 1 pkt 2 ustawy z dnia 27 sierpnia 2009 roku o finansach publicznych oraz art. 3 ust. 3 pkt 2 ustawy z dnia 13 listopada 2003 roku o dochodach jednostek samorządu terytorialnego.

4. Dopuszcza się finansowanie lub dofinansowanie ze środków pochodzących z budżetu państwa stosownie do art. 112 ust. 1 pkt 3 i 4 ustawy z dnia 27 sierpnia 2009 roku o finansach publicznych.

Załącznik Nr 4 do uchwały Nr XIII/298/2025

Rady Miejskiej w Bielsku-Białej

z dnia 11 czerwca 2025 r.

Zalacznik4.gml

Dane przestrzenne, o których mowa w art. 67a ust. 3 i 5 ustawy z dnia 27 marca 2003 r. o planowaniu i zagospodarowaniu przestrzennym (t.j. Dz. U. z 2020 r. poz. 293 z późn. zm.) ujawnione zostaną po kliknięciu w ikonę